



GAUL FASADE

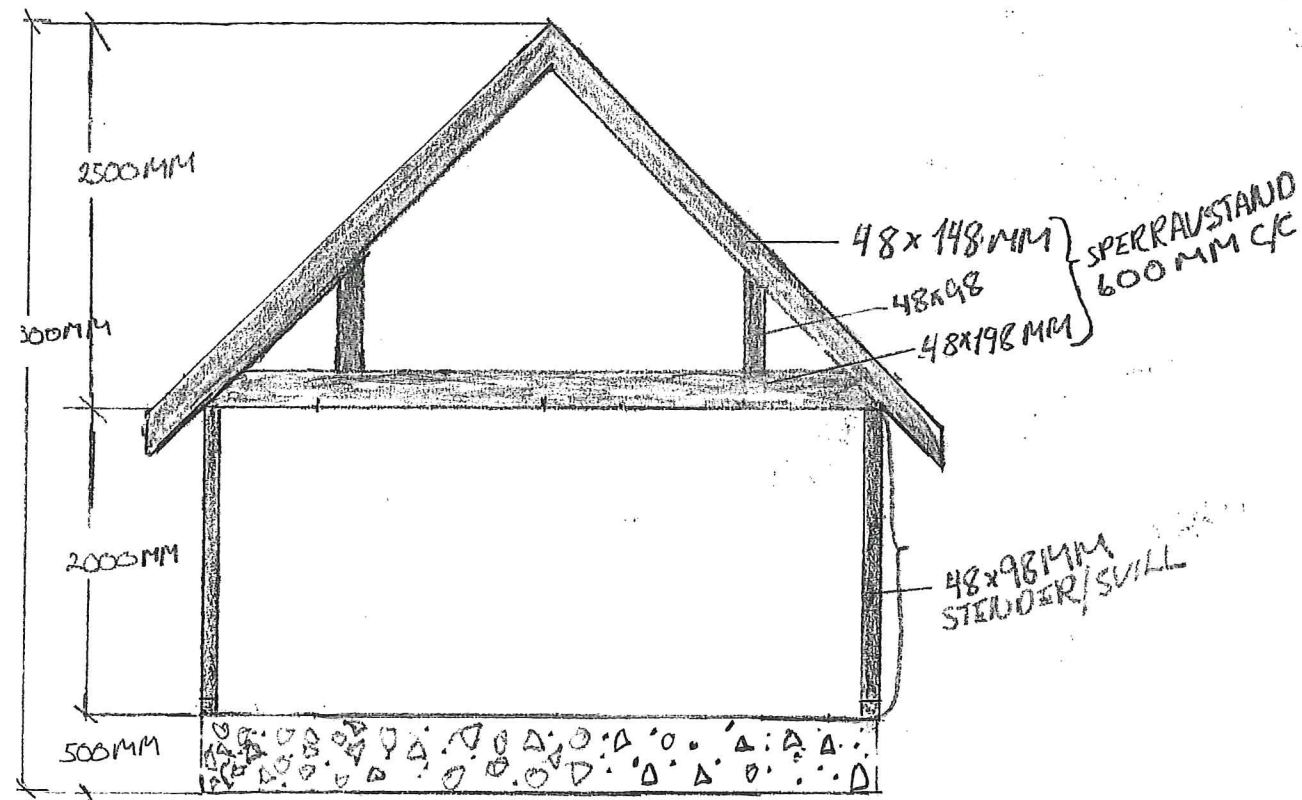

SNITT


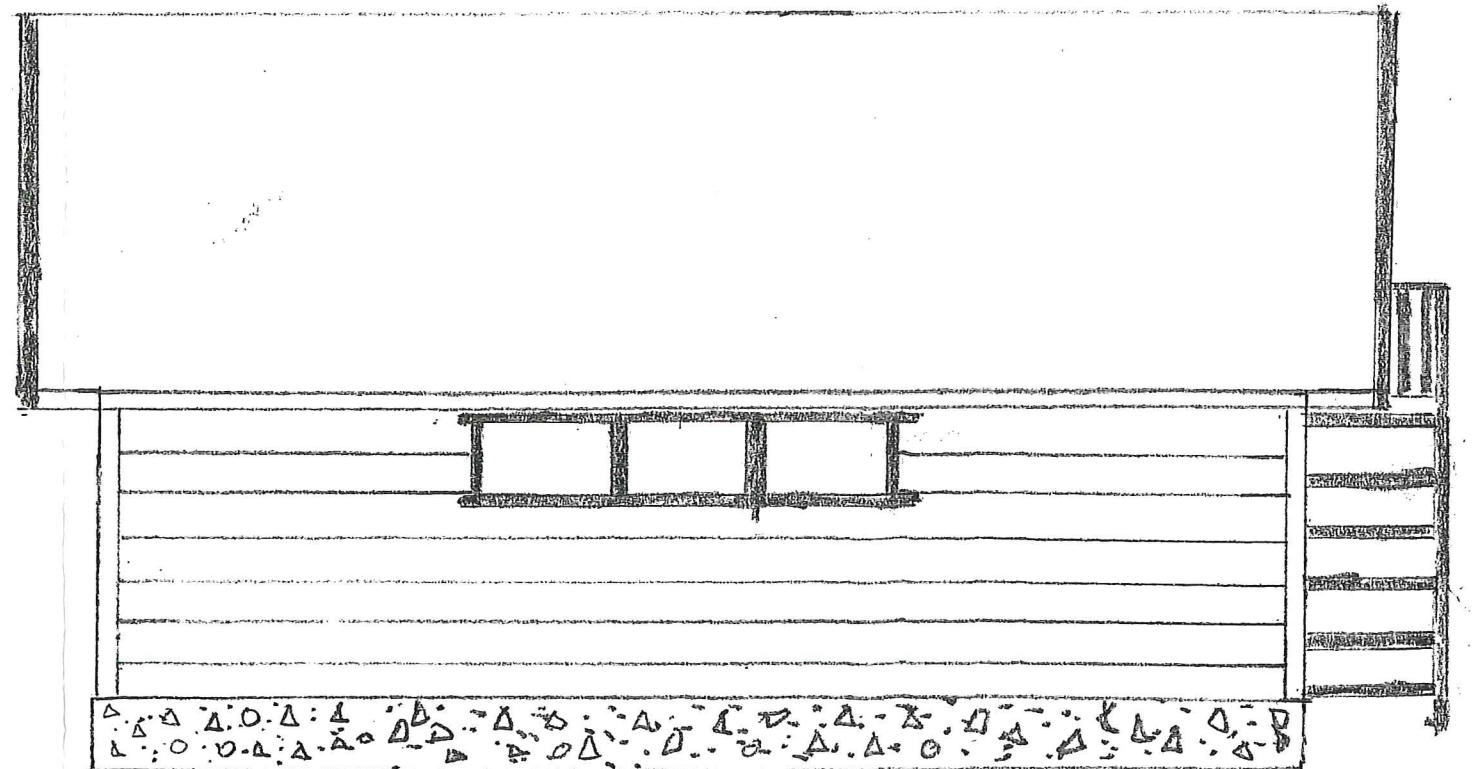


FASADE

LINDÅS KOMMUNE TEKNISK	
Arkivkode	088/013
- 1 FEB. 2001	
Ark. saksnr.	Løpenr.
01/00298	001939/01
Saksht.	Grad.
TOFT	

M=1:50	07.01.01.
NØST FOR DAG OG LINDA GUTTORMSEN	
FASADE OG SNITTEGIVNING	

LINDÅS KOMMUNE TEKNISK	
Arkivkode 088/013	
- 1 FEB. 2001	
Ark. saksnr. 01/00278	Løpenr. 1939/01
Saksh. TOFT	Grad.

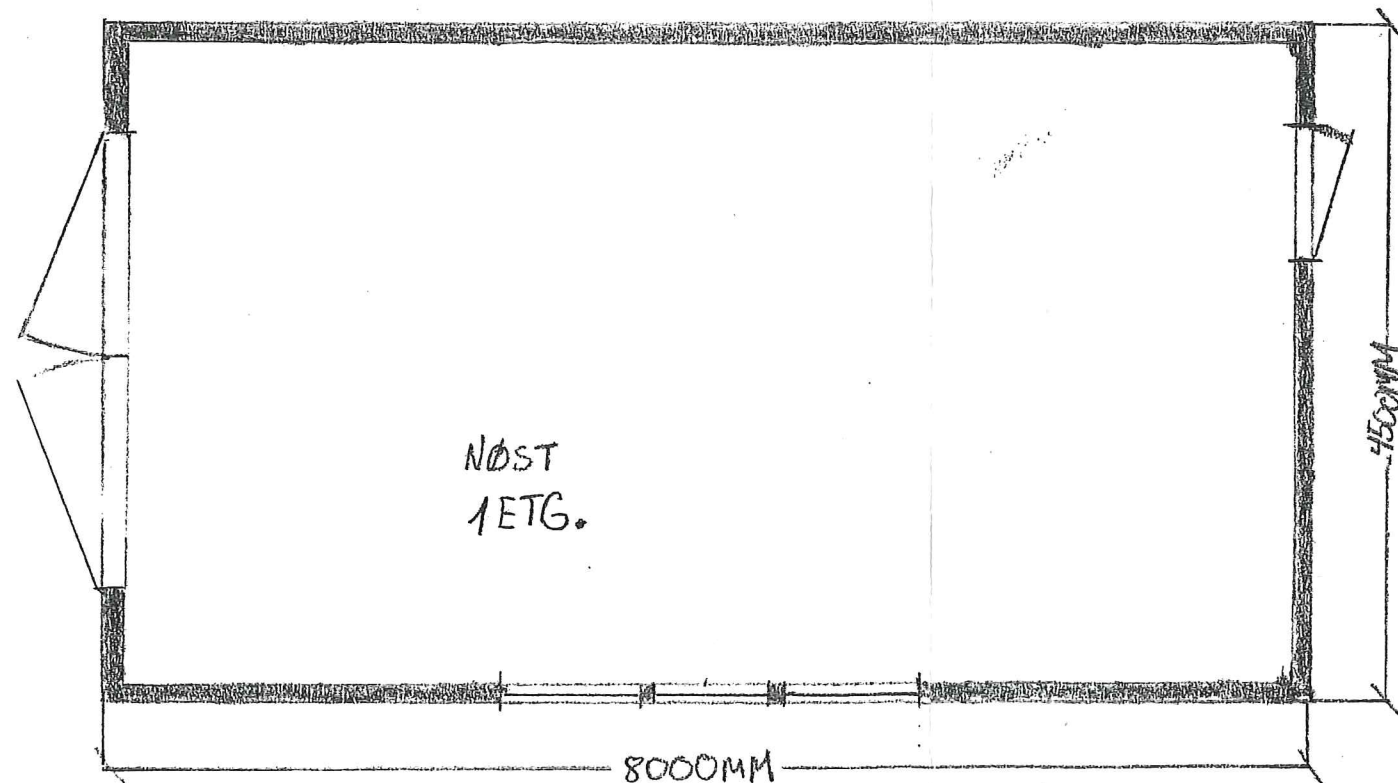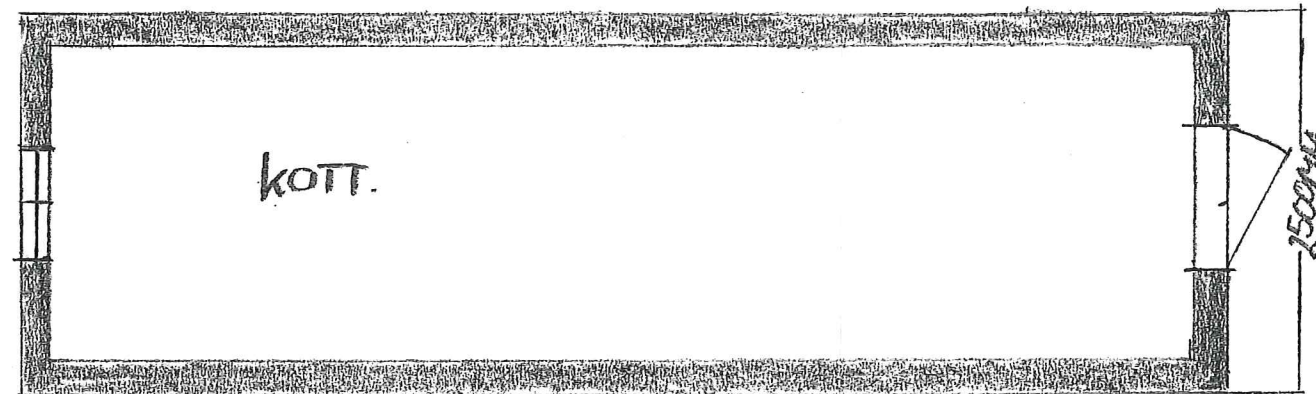

M=1:50	07.01.01
NØST FOR DAG OG LINDA GUTTORMSEN	
PLANTEGNING	