




FASADE

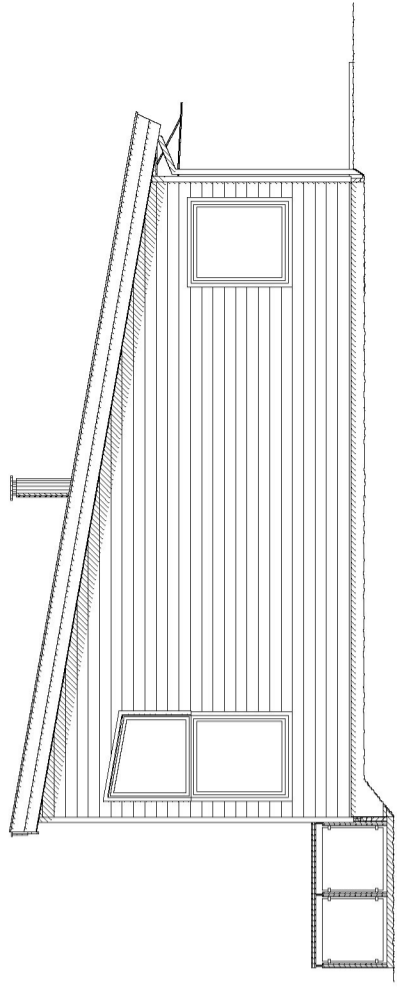

FASADE

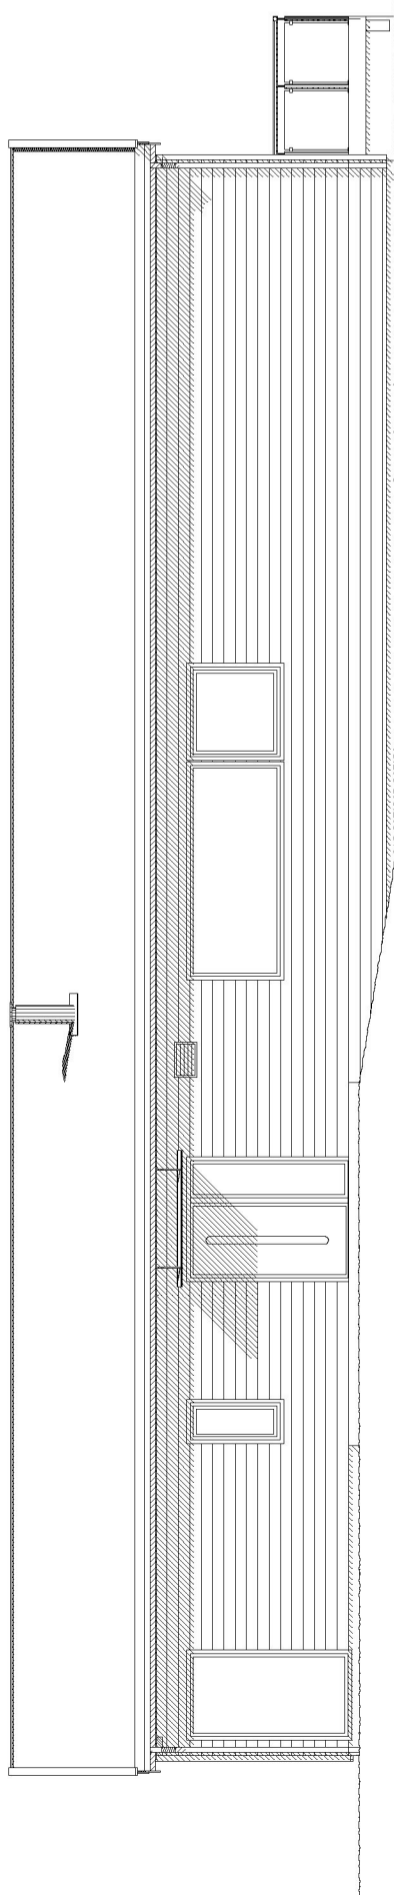

FASADE

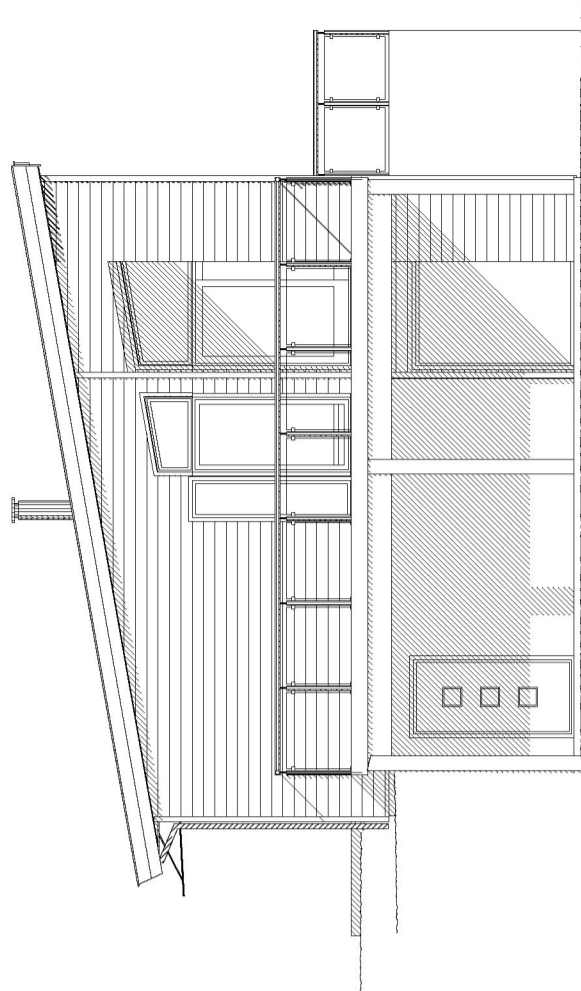

FASADE

| | | | |
|--|-------|------------------|-----------------|
| Rev.nr.: | Rev.: | Tegn. / Dato: | Kontr.: |
| Tiltakshaver : Siv Tverberg og Niklas Krake | | Nr. | A05+ |
| Byggeplass : Utleivåsbrotet 32 A/B | | Målestokk: 1:100 | Dato: 22.06.17 |
| Kommune : | | DAK av: KAB | Kontr.: |
| Tegning | | Hustype | Special |
| FASADER | | Dato: 22.06.17 | Arkivnr.: 18254 |
| Arkitekt: | | | |
| Denne tegning tilhører Nordbohus AS. Etterrigning kfr. lov om åndsverk av 12.5.1961. | | | |

SKISSE
 IKKE GODKJENT SOM
 BYGGEMELDINGSTEGNING