



AVSLUTNING ASFALT MOT FORTAUSKANT
M=1:10

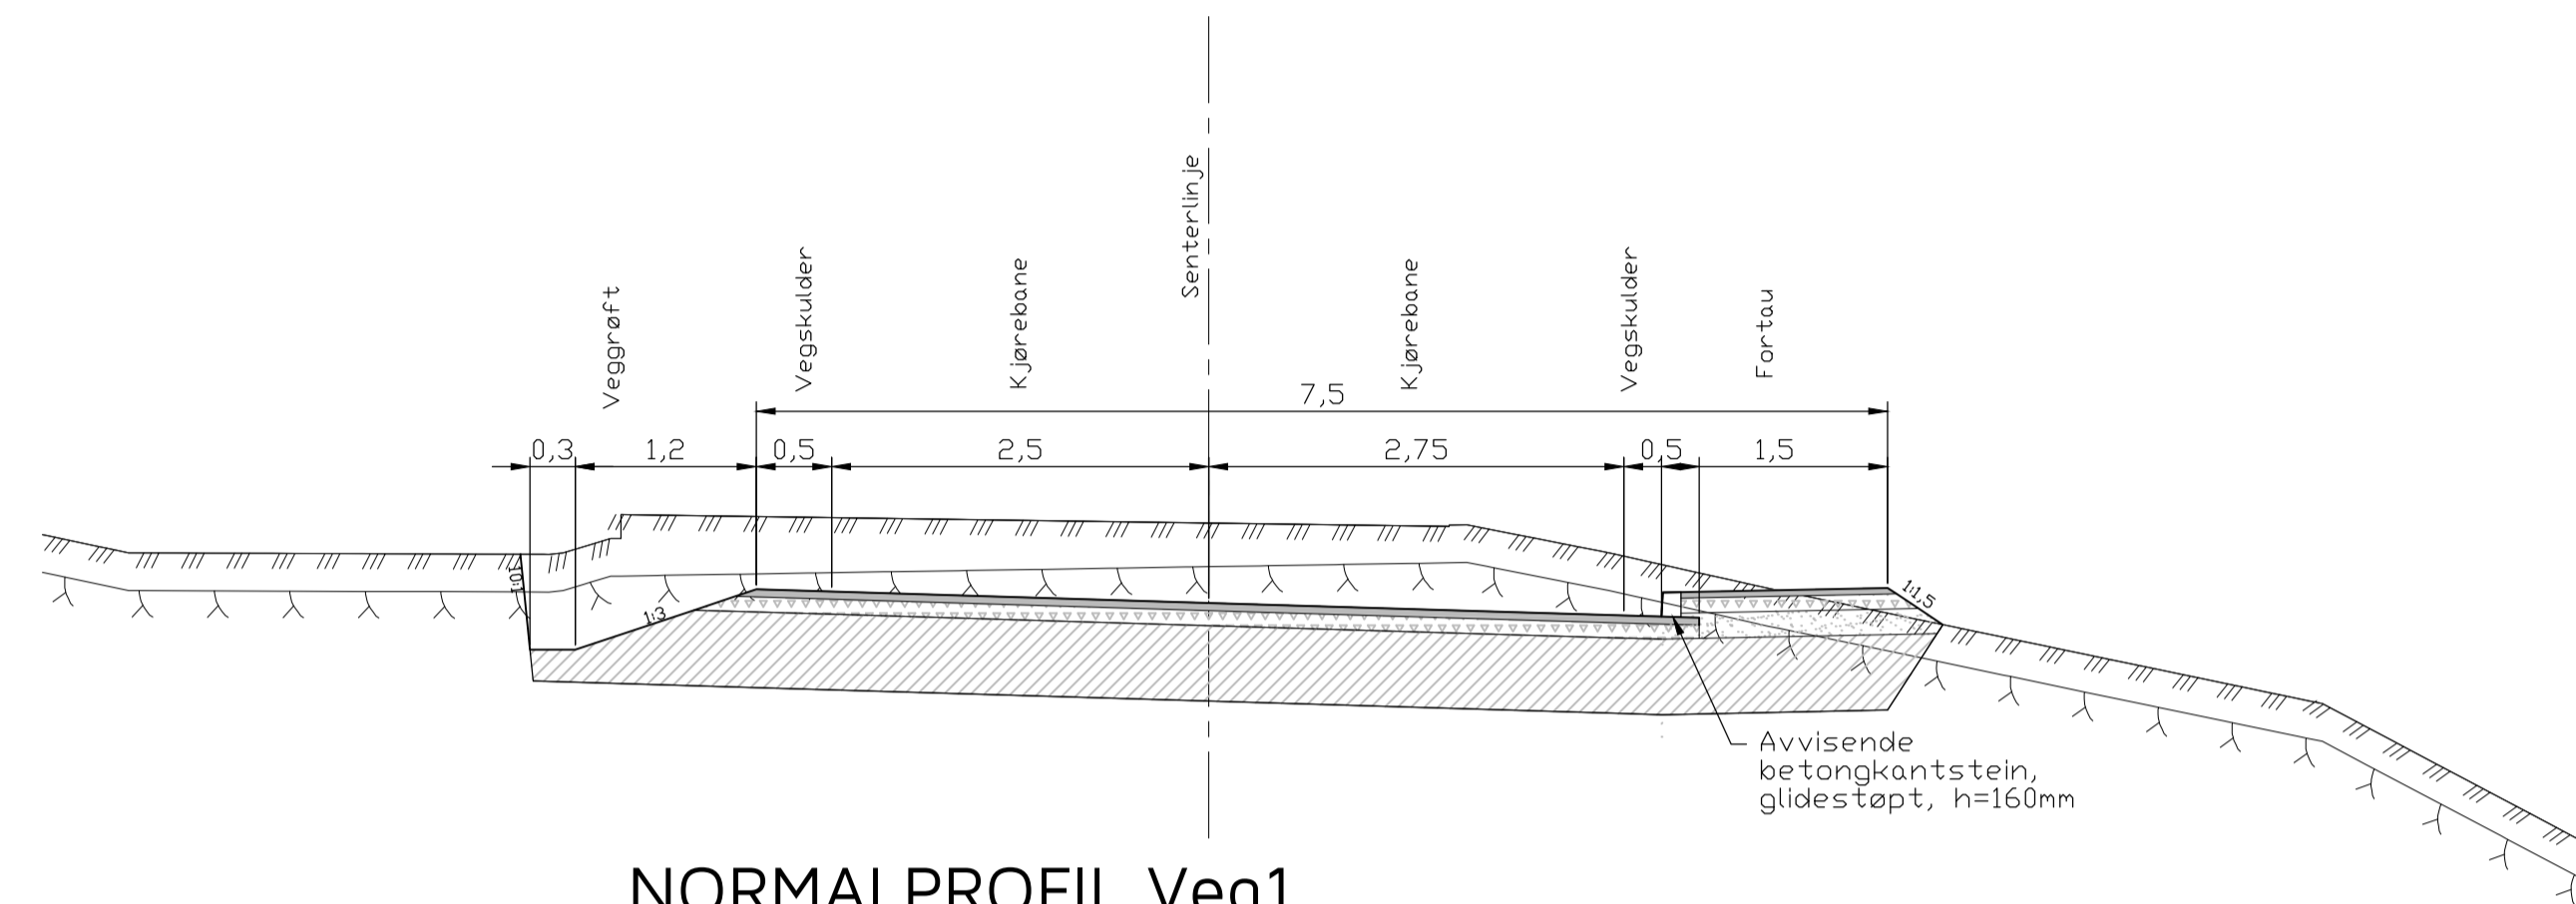


NORMALPROFIL Veg1
M=1:50

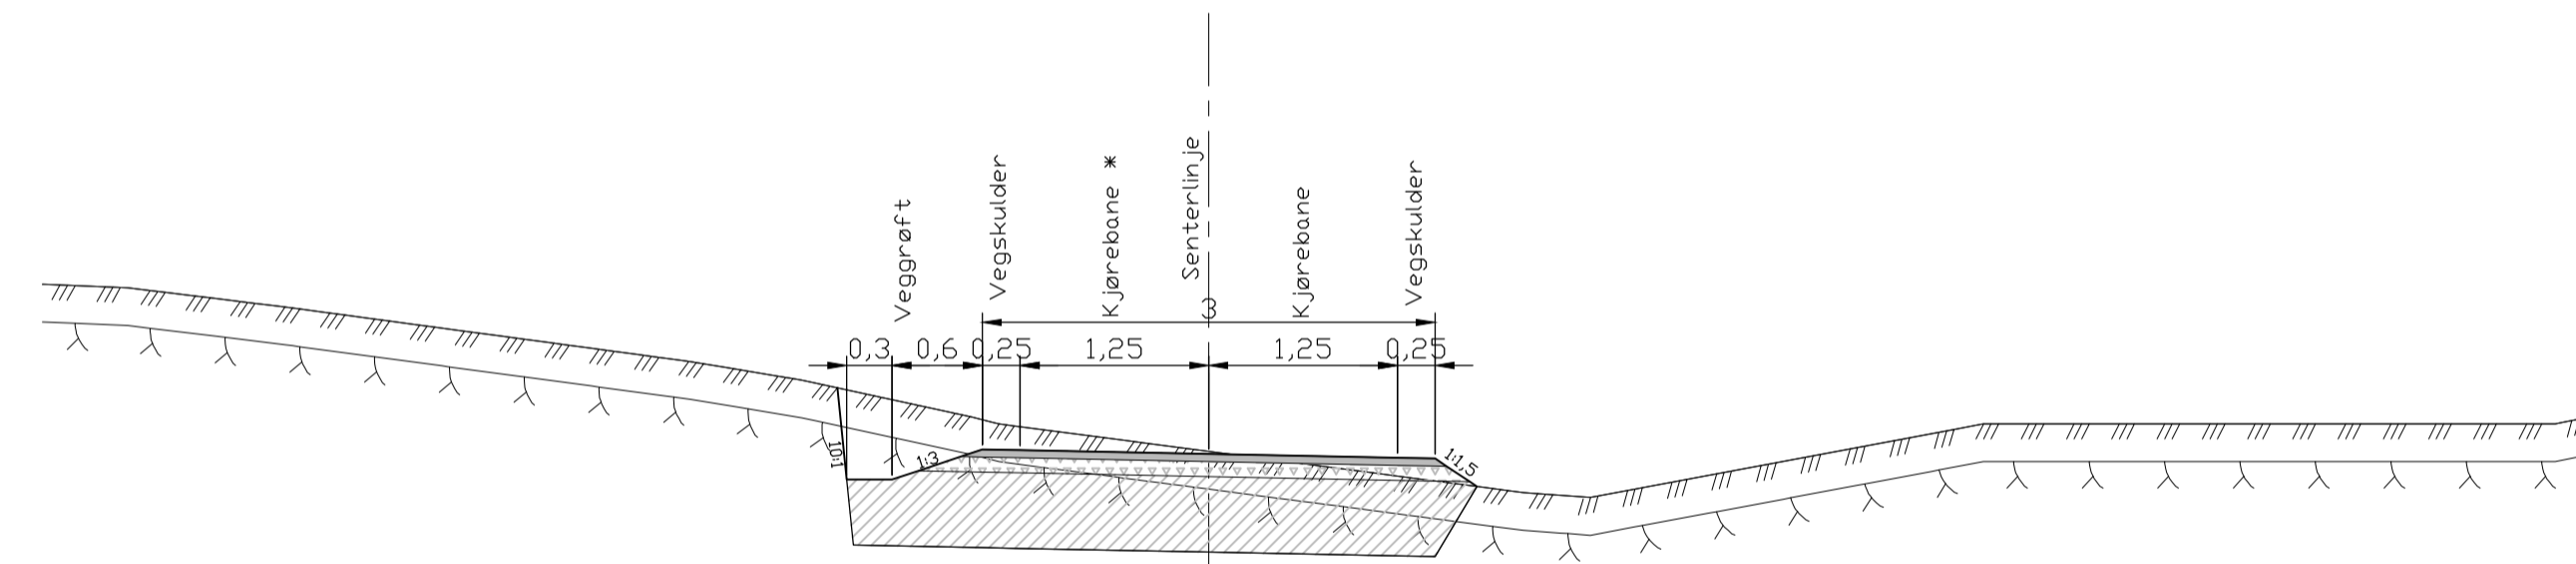


NORMALPROFIL GV1, GV2 og GV3
M=1:50

* pr. 0-16 i GV3 er venstre kjørebane kun 0,25m bred.

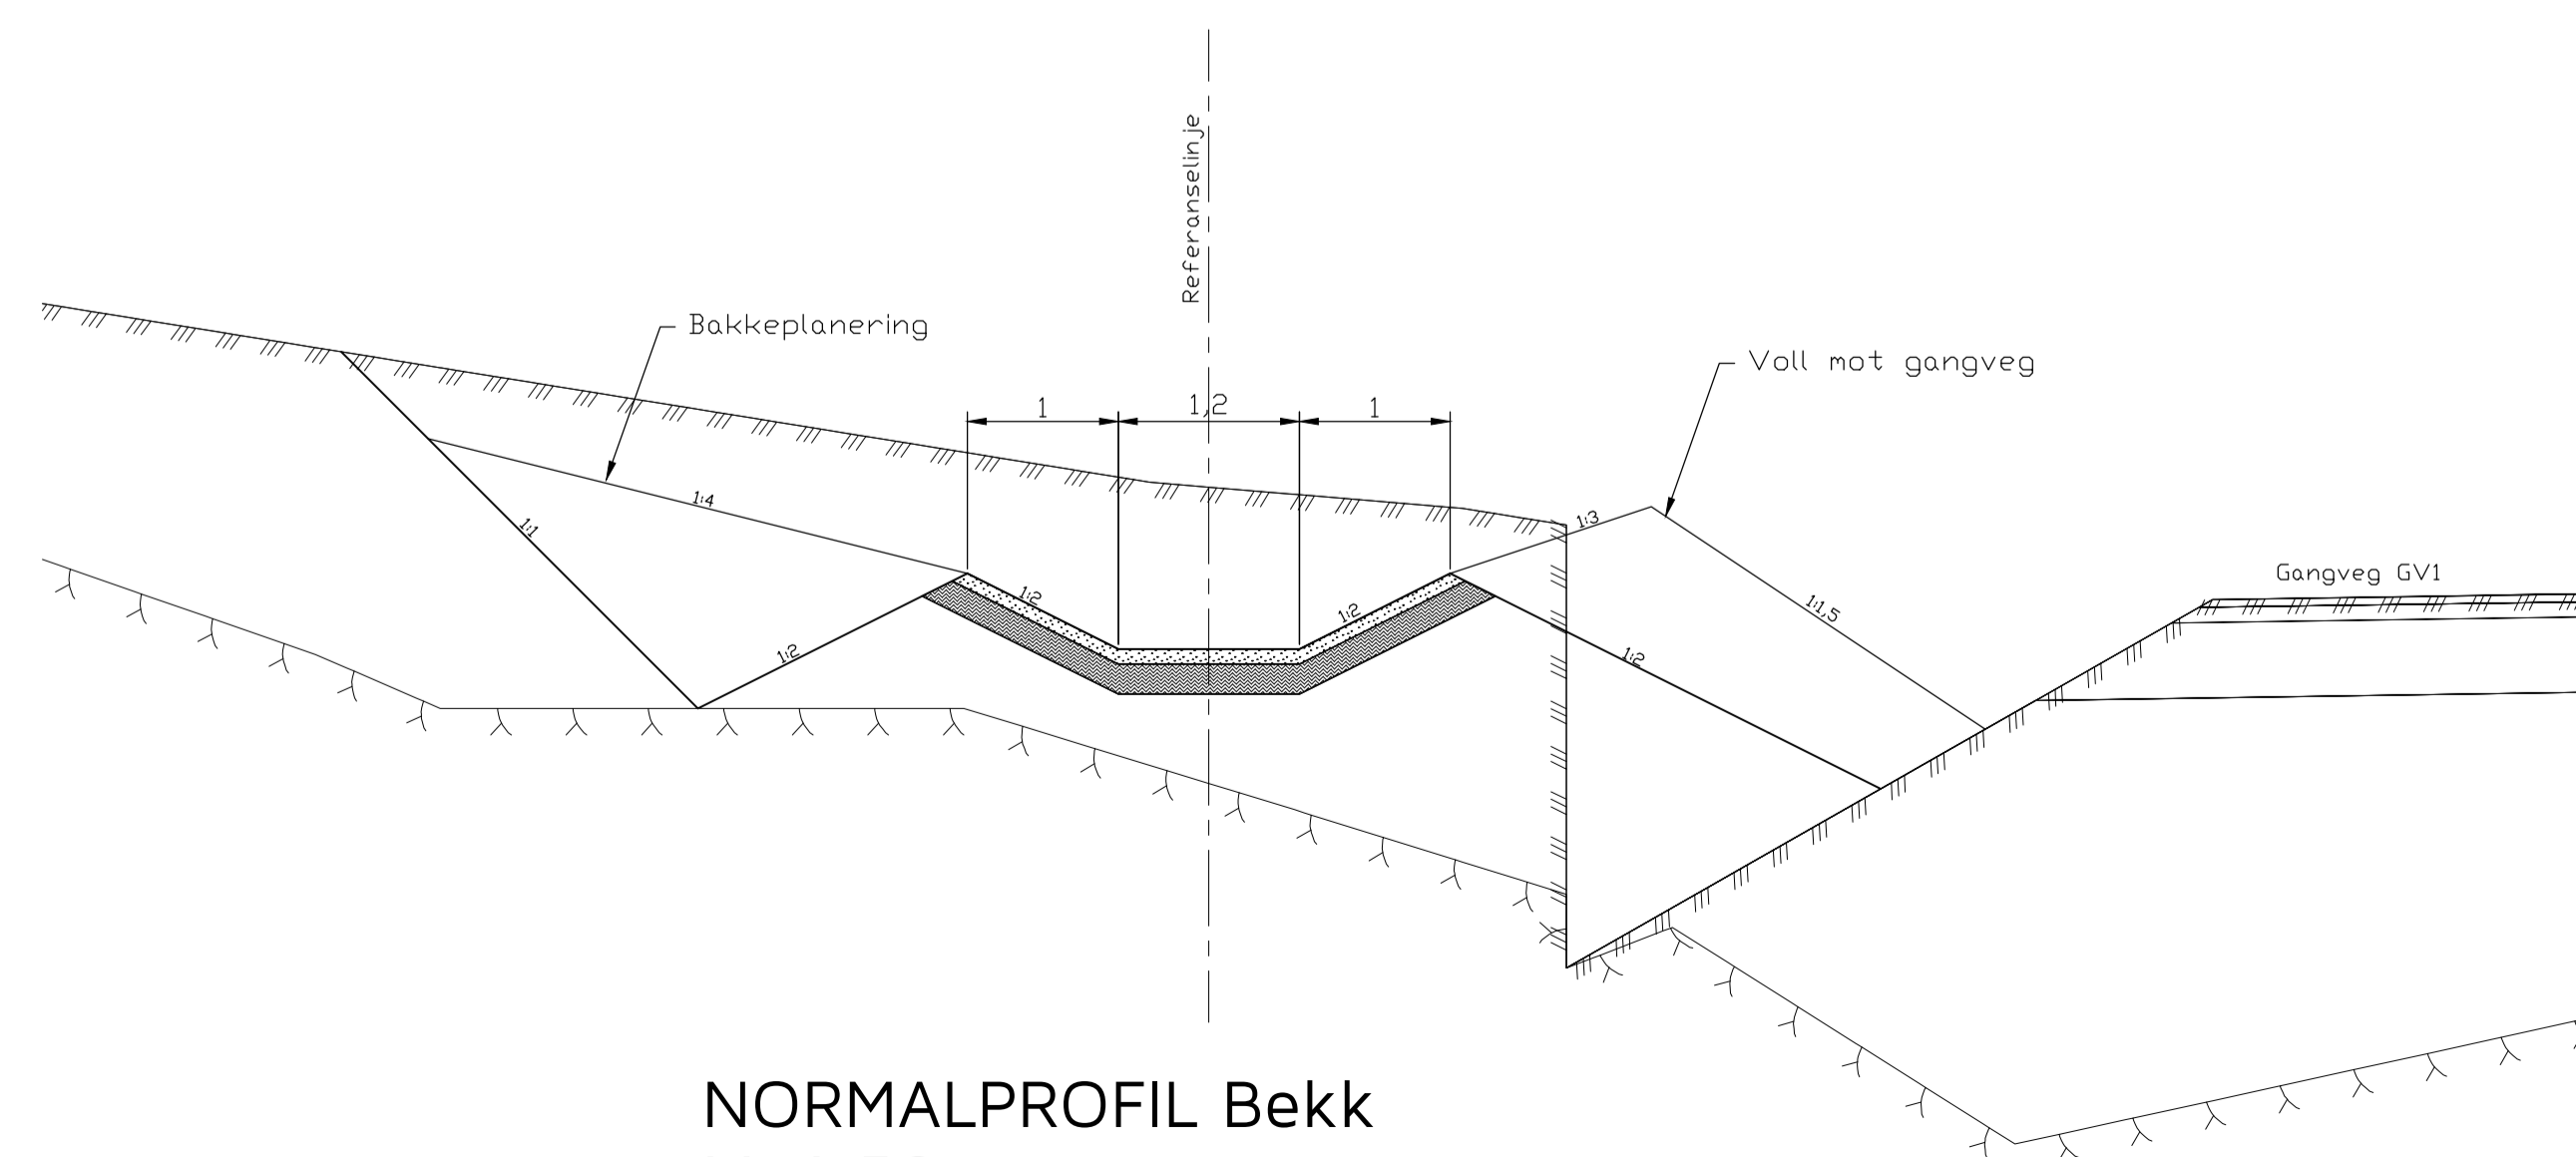


NORMALPROFIL Bekk
M=1:50


Overbygning veg

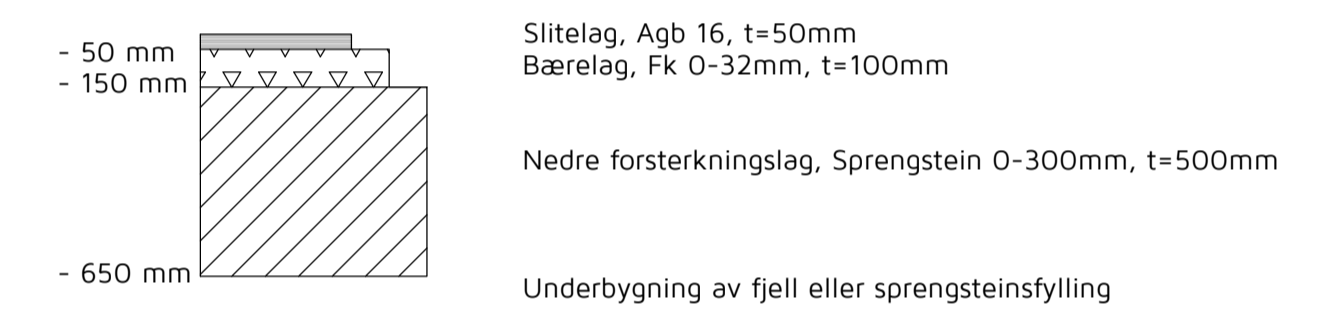

Overbygning fortau

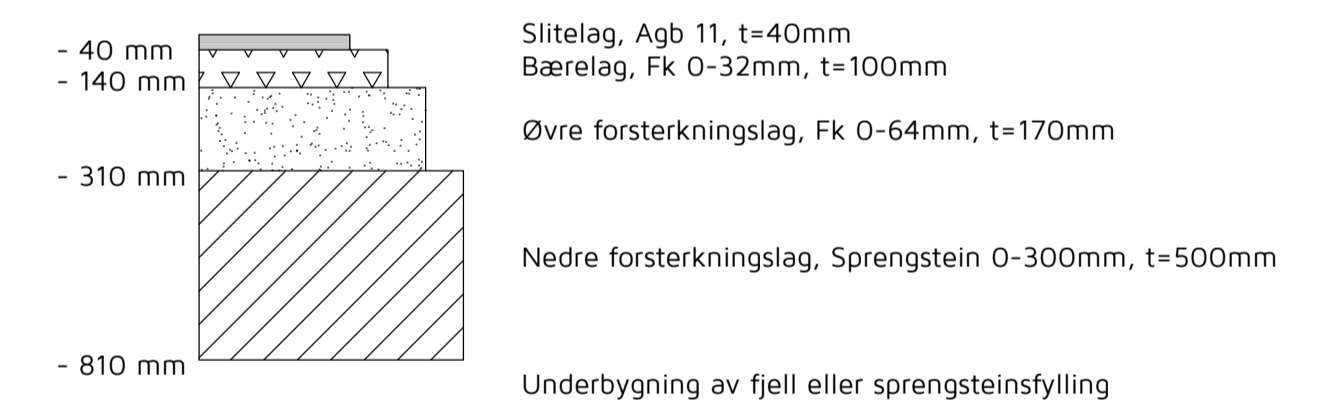

Overbygning bekk

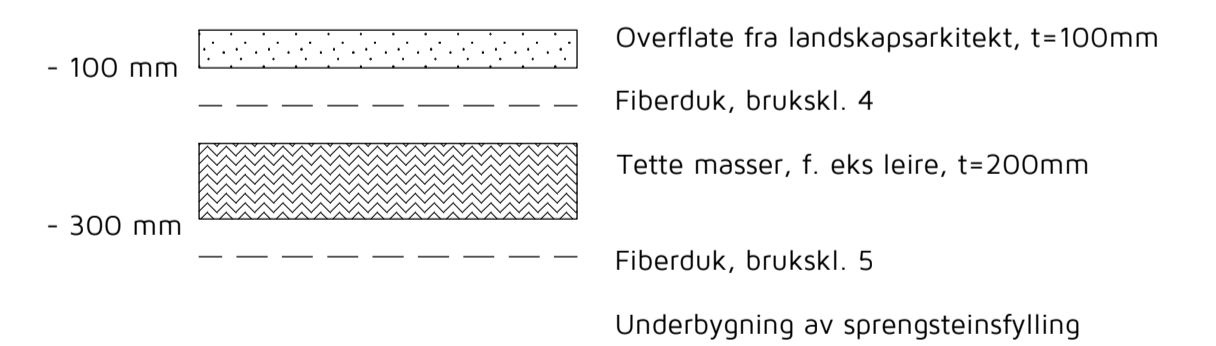

Rev.	Dato	Sign.	Revisjonen gjelder		
Oppdragsgiver					
Orion Prosjekt AS					
Prosjekt					
Langheiane boligfelt B8					
Normalprofil og detaljer.					
Tegn.	BN	Kontr.	THF	Godk.	
Dato:			07.03.2017		
Målestokk:			1:50/1:10		
Formatt:			A1		
Prosjekt nr.					
8016					
Tegning nr.					
FO1					
Rev.					

Tilbudstegning