



OVERBYGGING VEG

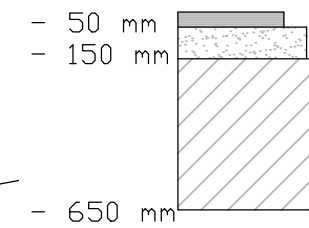


- 50 mm Slitelag, Agb11, t=50mm
 - 150 mm Bærelag, Fk 0-32mm, t=100mm
 Forsterkningslag sprengstein t=500mm/
 Undersprengning 500mm på fjell

Underbygging av fjell eller
 sprengsteinsfylling

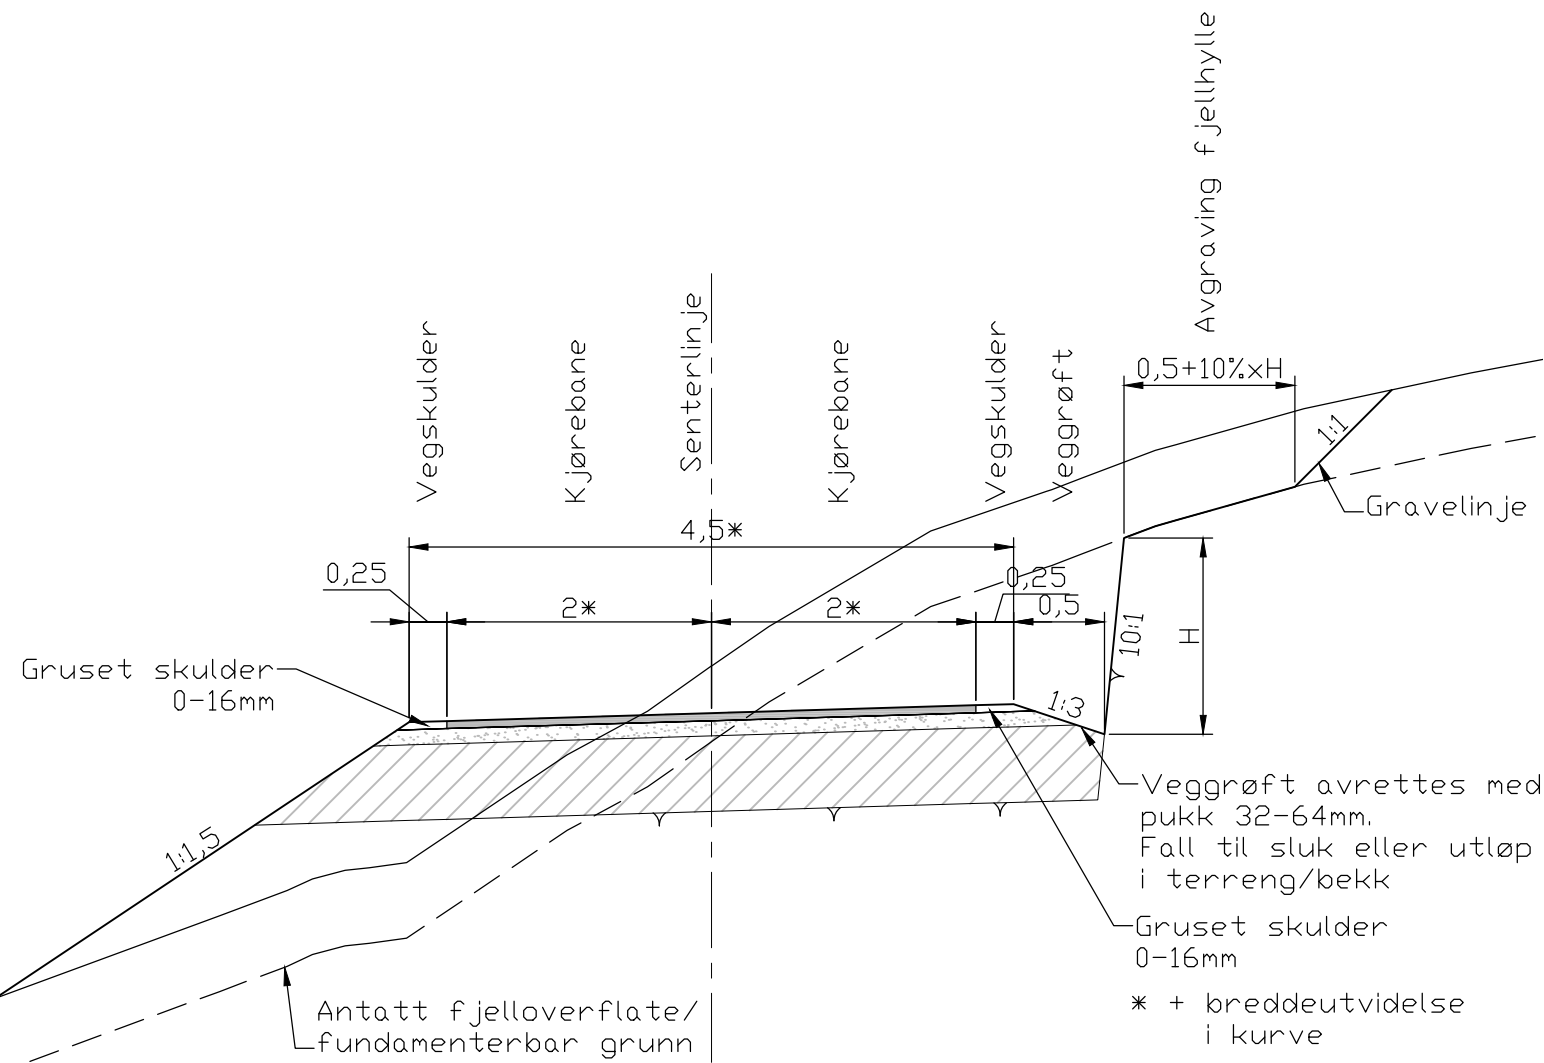

NORMALPROFIL VEG
M=1:50

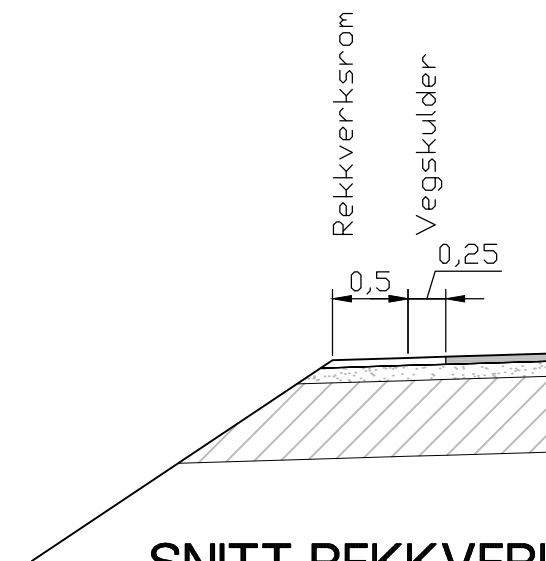

SNITT REKKVERKSROM
M=1:50

TILBUDSTEGNING

Rev.	Dato	Sign.	Revisjonen gjelder		
Oppdragsgiver			LINDÅS TOMTESELSKAP AS		
Prosjekt			Tegn.	Kontr.	Godkj.
KOLÅS III BUSTADOMRÅDE.			ANH	ANH	
Normalprofil veg.			Dato: 19.04.17		
			Målestokk:	1:50	A3
			Fabrikkgaten 7B 5059 Bergen Tlf. 55 59 82 60 e-post: post@haugenvva.no		Prosjektnr. 1310
			Tegningsnr.	510	Rev.