


# TEGNFORKLARING

Plankart 1 av 1

Sosi ver. 4.5

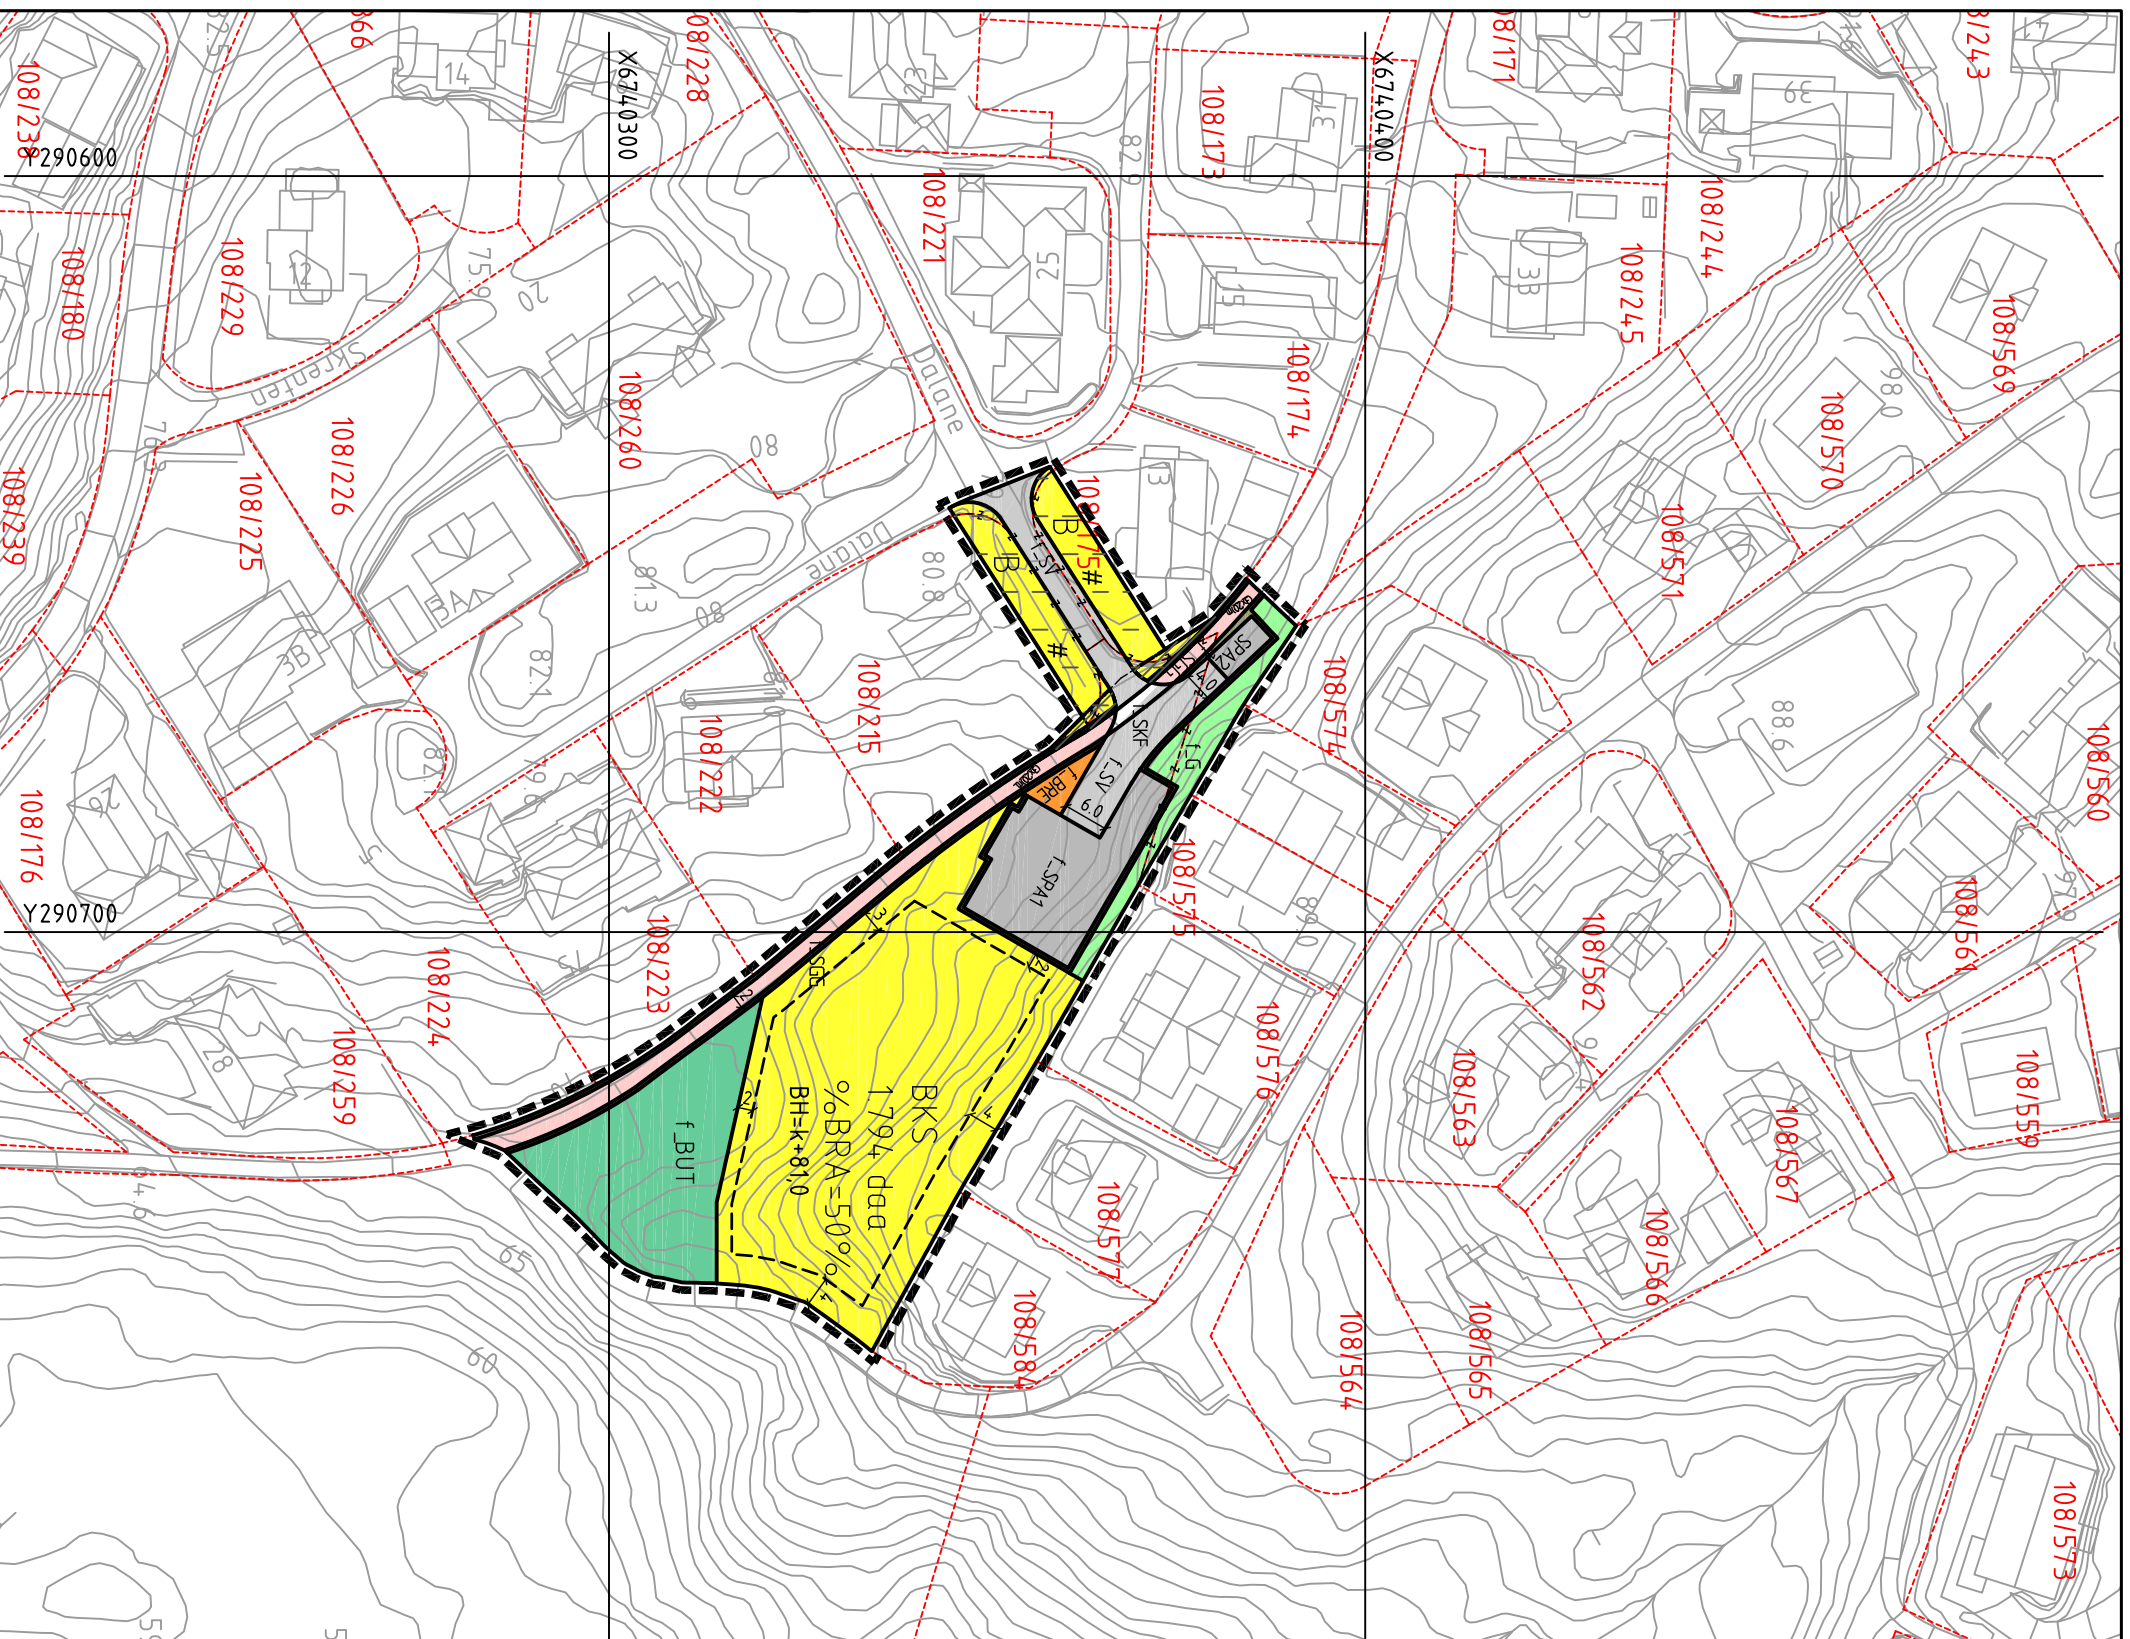

**AREALFORMAL (PBL §12-5)**  
**BYGNINGAR OG ANLEGG (PBL §12-5 nr. 1)**

- B** Bustader (1110)
- BKS** Bustader - konsentrert småhus (1112)
- BRE** Renovasjonsanlegg (1550)
- BUT** Uteoppholdsareal (1600)

**JURIDISKE TEKSTAR, LINJE- OG PUNKTSYMBOLER (JF. REGULERINGSFØRESEGNE)**

- Illustrasjon av planens avgrensning** (vist 1m utanfor juridisk plangrense)  
RpGrense er sammentallende med RpFormalGrense
- Formålsgrense (RpFormalGrense) (1222)
- Friskiltlinje (1211)
- Byggegrense (1204)
- Eiendomsgrænse som skal oppheves (1204)
- Måle- og avstandslinje (1259)

**SAMFERDSELSANLEGG OG TEKN. INFRASTRUKTUR**  
 (PBL §12-5 nr. 2)

- SV** Veg (2010)
- SGG** Gangveg (2016)
- SPA** Annan vegggrunn - grøntareal (2019)
- SPA** Parkering (2080)
- SKF** Komb. formål for samferdselsanlegg (2800)

**REGULERINGSFORM** (PBL §12-7 nr. 14)  
 f Felles arealformal

**GRØNTSTRUKTUR (PBL §12-5 nr. 3)**

- G** Grøntstruktur (3001)

**BASISKART**

- SIKRINGSSONER (PBL §12-6 JF. §11-8 a.1)** (140)
- FØRESEGNSOMRÅDE** [---#---] Anlegg- og riggområde
- Eiendomsgrenser
- Existerende bygg
- Geodetisk grunnlag: UTM32\_Euret 89.
- Geodetisk høgdegrunnlag: NN 1954
- Siste uttaksdato basiskart: 20.04.2015.
- Ekvidistanse: 1m
- Kartmålestokk 1:1000 ved arkformat A3



Reguleringsplan med tilhørende føresegner for:

**LINDÅS KOMMUNE**  
**DALANE, bnr. 108 gnr. 1 fr. 50**  
**Nasjonal arealplanID 1263\_201509**

Sakshandsaming i følgje Plan- og bygningsloven

Saksgang	Dato	Plankart datert	Føresegner datert
Planoppstart kunnngjort	24.06.2015		
Avgjerd, offentlig ettersyn	08.06.2016	25.05.2016	25.05.2016
Offentleg ettersyn, 1. gang, fra - til	22.03.-03.05.2017	25.05.2016	20.09.2016
Utvalet si innstilling			
2. gangs handsaming PMU	31.05.2017	25.05.2016	19.05.2017
Kommunestyrets vedtak	21.06.2017	25.05.2016	19.05.2017
Planvedtak kunnngjort	01.07.2017	25.05.2016	19.05.2017
Forslagsstillar: Lindås Tomteselskap AS		Utarbeid av: <b>QBO</b> PLAN & ARKTEKTUR	
		Lindås kommunes saksnummer	15/1763
		Siste revisjonsdato plankart	25.05.2016

Det vert stadfesta at plankartet er i samsvar med kommunestyret sitt vedtak:

Seksjonseiar