

# Nabovarsel

sendes til berørte naboer og gjenboere

Ved riving skal kreditorer med pengeheftelser i eiendommen varsles, pbl § 21-3



Til (nabo/gjenboer)
Lindås Kommune Kvernhusmyrane 20 5914 ISDALSTØ

<b>Som eier/fester av:</b>			
Gnr. 137	Bnr. 351	Festenr.	Seksjonsnr.
Eiendommens adresse Stølen			

<b>Tiltak på eiendommen:</b>			
Gnr. 137	Bnr. 657	Festenr.	Seksjonsnr.
Eiendommens adresse Stølen 23			
Postnr. 5911	Poststed ALVERSUND		
Kommune Lindås kommune			
Eier/fester Norgesbolig AS			

<b>Det varsles herved om</b>			
<input checked="" type="checkbox"/> Nybygg	<input type="checkbox"/> Anlegg	<input type="checkbox"/> Endring av fasade	<input type="checkbox"/> Riving
<input type="checkbox"/> Påbygg/tilbygg	<input type="checkbox"/> Skilt/reklame	<input type="checkbox"/> Innhegning mot veg	<input type="checkbox"/> Bruksendring
<input type="checkbox"/> Midlertidig bygning, konstruksjon eller anlegg	<input type="checkbox"/> Antennesystem	<input type="checkbox"/> Oppretting/endring av matrikkelenhet (eiendomsdeling) eller bortfeste	<input type="checkbox"/> Annet

<b>Dispensasjon etter plan- og bygningsloven kapittel 19</b>			
<input type="checkbox"/> Plan- og bygningsloven med forskrifter	<input type="checkbox"/> Kommunale vedtekter	<input type="checkbox"/> Arealplaner	<input type="checkbox"/> Vegloven
			Vedlegg nr. B -

<b>Arealdisponering</b>		
Sett kryss for gjeldende plan		
<input type="checkbox"/> Arealdel av kommuneplan	<input checked="" type="checkbox"/> Reguleringsplan	<input type="checkbox"/> Bebyggelsesplan
Navn på plan Ikenberget bustad og næringsområde		

<b>Beskriv nærmere hva nabovarslet gjelder</b>	
Bygging av enebolig m/utleieenhet	
Vedlegg nr. Q -	

<b>Spørsmål vedrørende nabovarsel rettes til</b>			
Foretak/tiltakshaver Langenes Bygg A/S			
Kontaktperson, navn Vidar Langenes	E-post vidar@langenesbygg.no	Telefon 56 35 74 10	Mobil
Søknaden kan ses på hjemmeside: (ikke obligatorisk):			


<b>Merknader sendes til</b>	
Eventuelle merknader skal være mottatt innen 2 uker etter at dette varsel er sendt. Ansvarlig søker/tiltakshaver skal sammen med søknad sende innkomne merknader og redegjøre for ev. endringer.	
Navn Langenes Bygg A/S	Postadresse Kvassnesvegen 19
Postnr.   Poststed 5914   Isdalstø	E-post vidar@langenesbygg.no

Vedlegg	Beskrivelse av vedlegg	Gruppe	Nr. fra – til	Ikke relevant
	Dispensasjonssøknad/vedtak	B	—	<input type="checkbox"/>
	Situasjonsplan	D	1 – 1	<input type="checkbox"/>
	Tegninger snitt, fasade	E	2 – 4	<input type="checkbox"/>
	Andre vedlegg	Q	—	<input type="checkbox"/>

<b>Underskrift</b>	
Sted Knarvuk	Dato 04.07.2017
Underskrift ansvarlig søker eller tiltakshaver <i>Vidar Langenes</i>	
Gjentas med blokkbokstaver VIDAR LANGENES	





DA

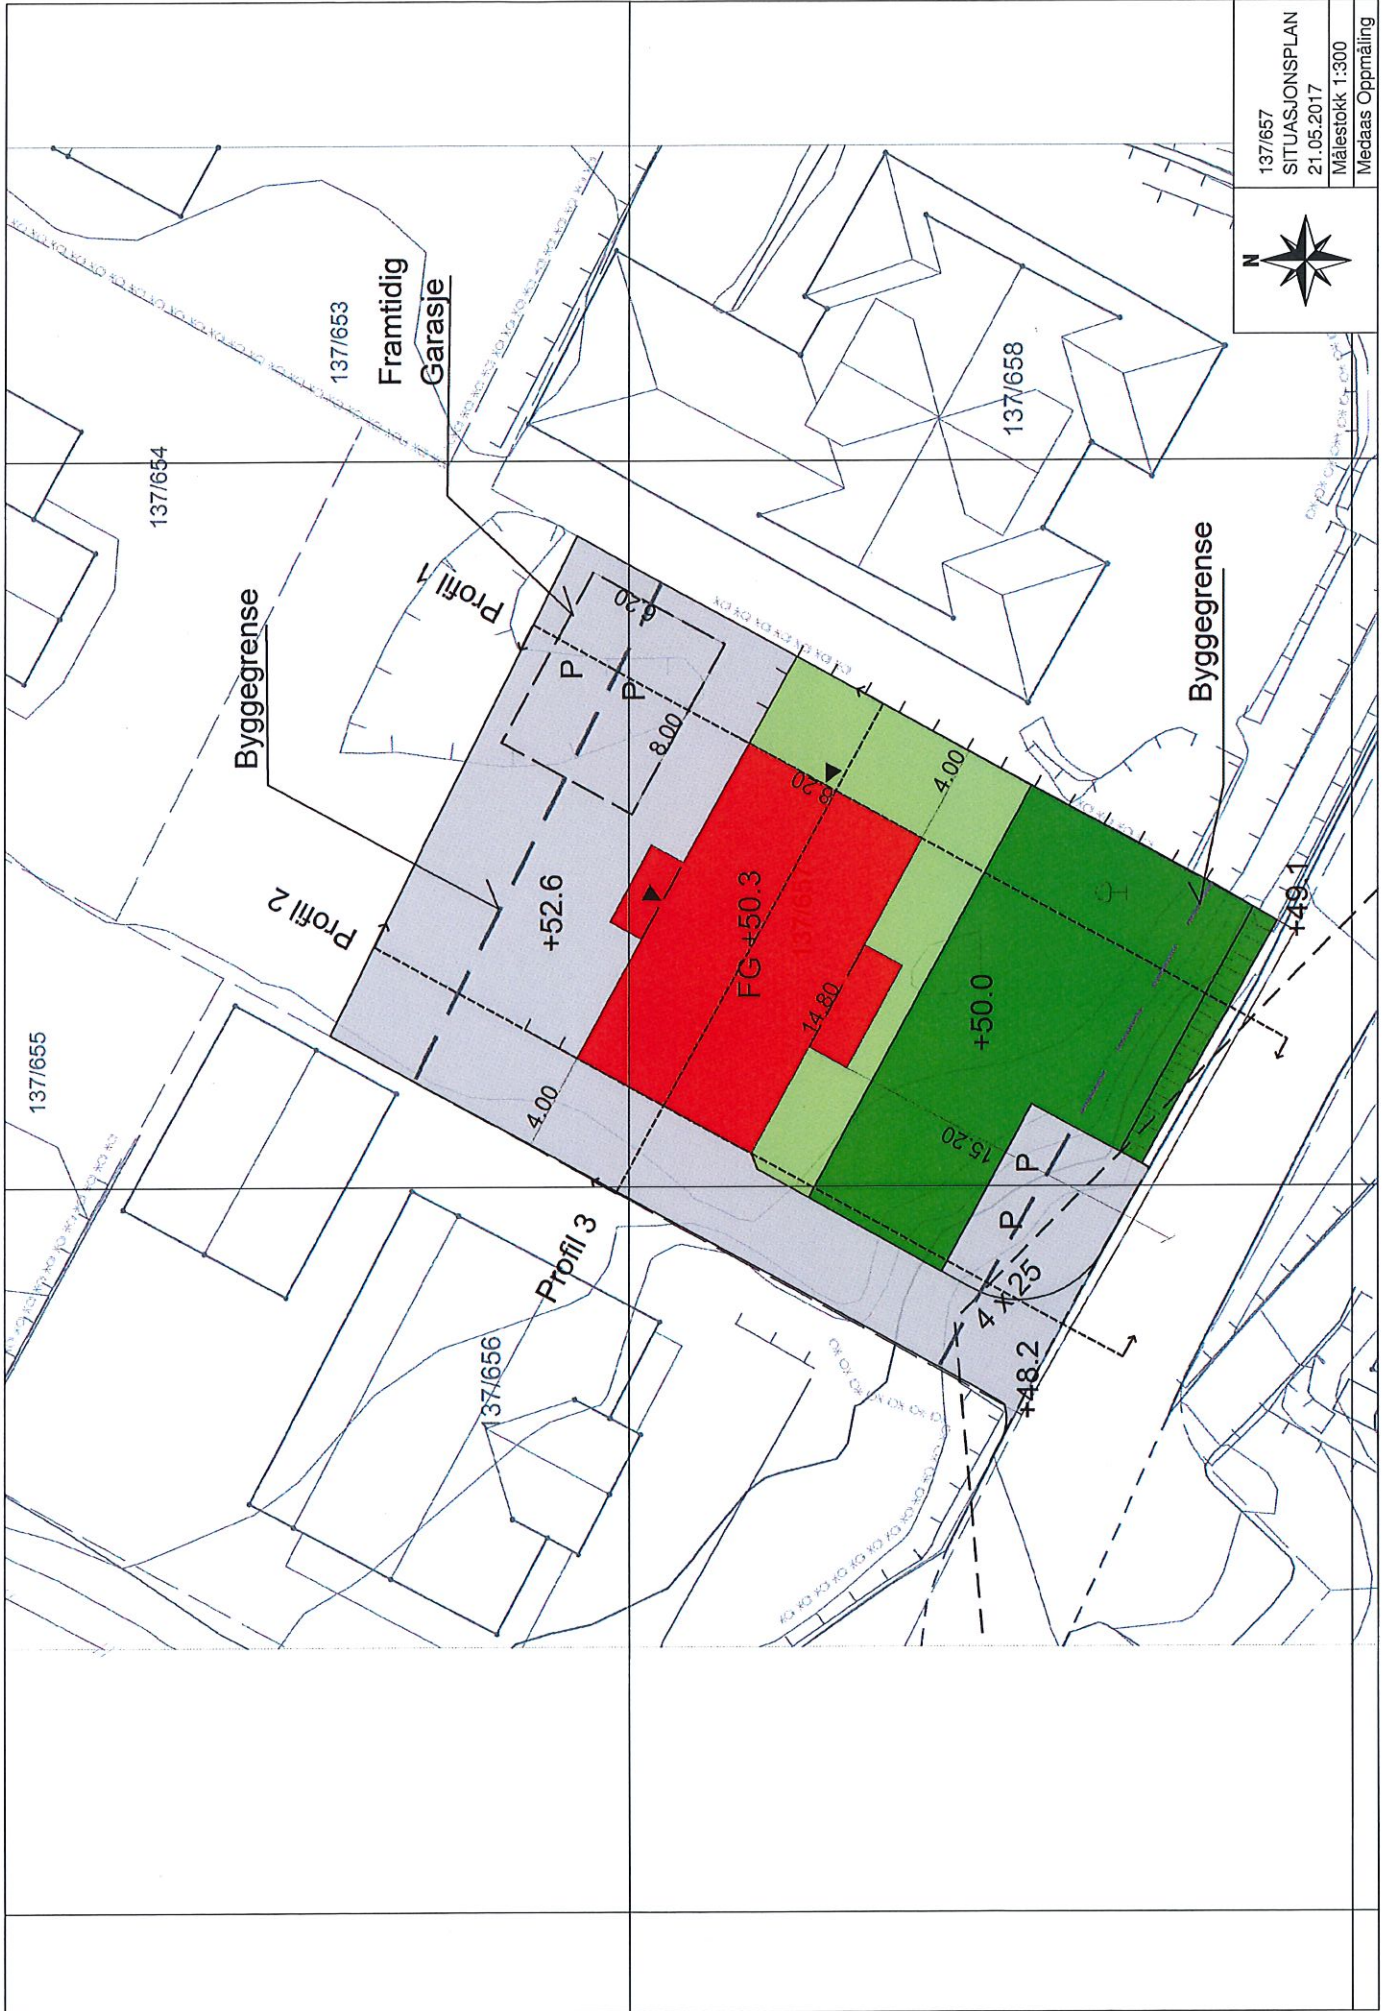


137/657  
 SITUASJONSPLAN  
 21.05.2017  
 Målestokk 1:300  
 Medaas Oppmåling

59.9

HOVEDSNITT

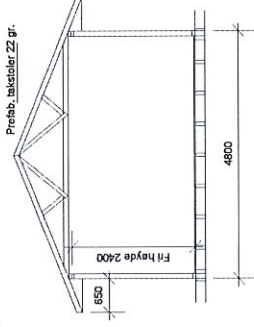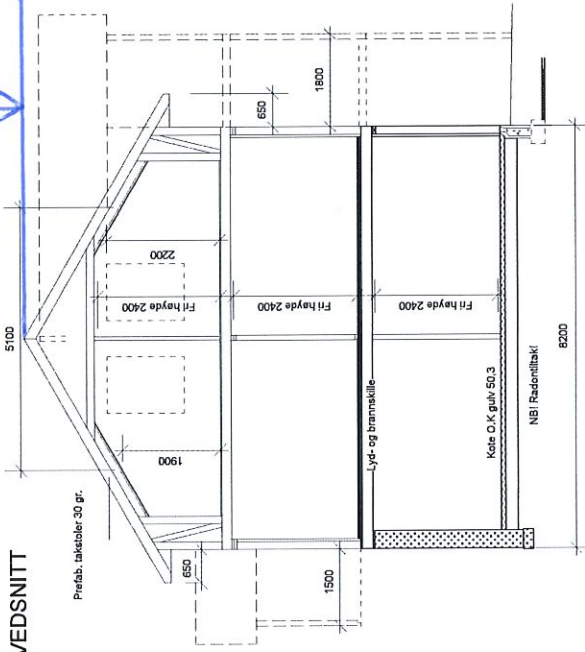


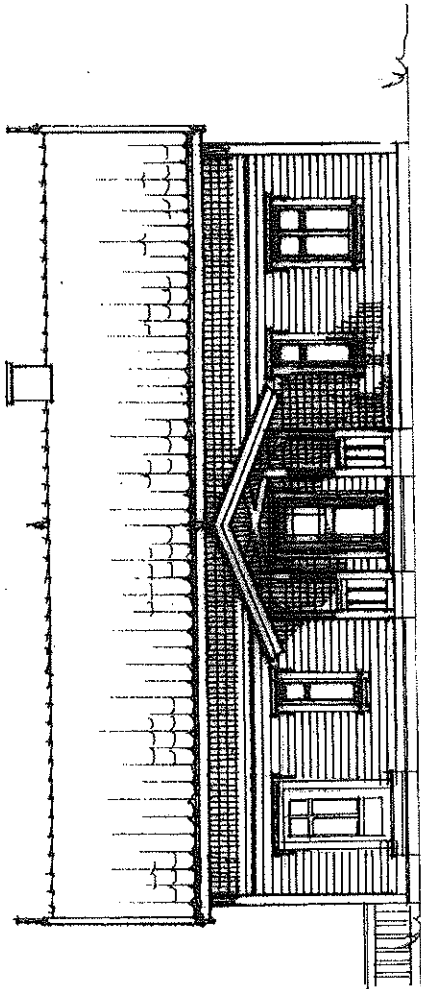
SNITT ARK

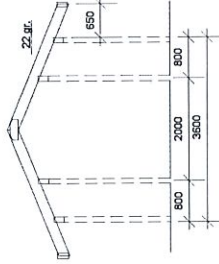


SNITT INNGANGSPARTI

Dato: 02.05.2017 H.Bakken

Kunde:		Dato: 28.04.2017	Sign.: HB
Norgesbolig AS		SNITT	Tegn.nr: 2
mail: Gnr/Bnr:137/657		Målestokk 1:100	Arkivnr.: 17012
Firma: Langenes Bygg as		 HEGGHEIMS ARKITEKONTOR AS post@heggheims.no / +47 62 50 89 90	
DENNE TEGNING ER VÅR EIENDOM OG MÅ IKKE BENYTTES, ENDRES ELLER KOPIERES UTEN VÅR TILLATELSE. Jfr. LOV OM OPPHÅVSRETT TIL ANDSVÆRK			




FASADE NORD

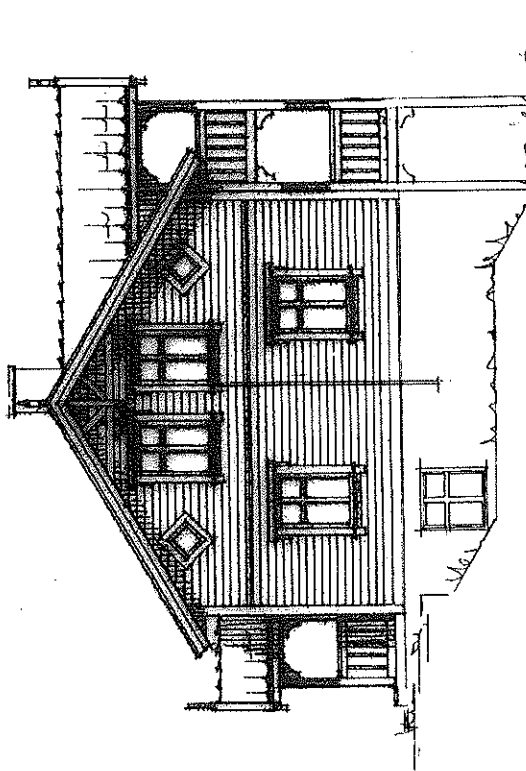


FASADE VEST

Dato: 02.05.2017 H.Bakken

Kunde: <b>Norgesbolig AS</b> Gnr/Bnr: 137/657	Dato: 23.06.2016	Sign.: ØR
	FASADER	Tegn. nr: 3
Firma: <b>Langenes Bygg as</b>	Målestokk <b>1:100</b>	Arkivnr.: 17012
<b>HEGGHEIMS</b> ARKITEKTKONTOR AS post@heggheims.no / +47 62 50 89 90		
DENNE TEGNING ER VÅR EIENDOM OG MÅ IKKE BENYTTES, ENDRES ELLER KOPIERES UTEN VÅR TILLATELSE. JF. LOV OM OPPHÅVSRETT TIL LÅNDSVERK		

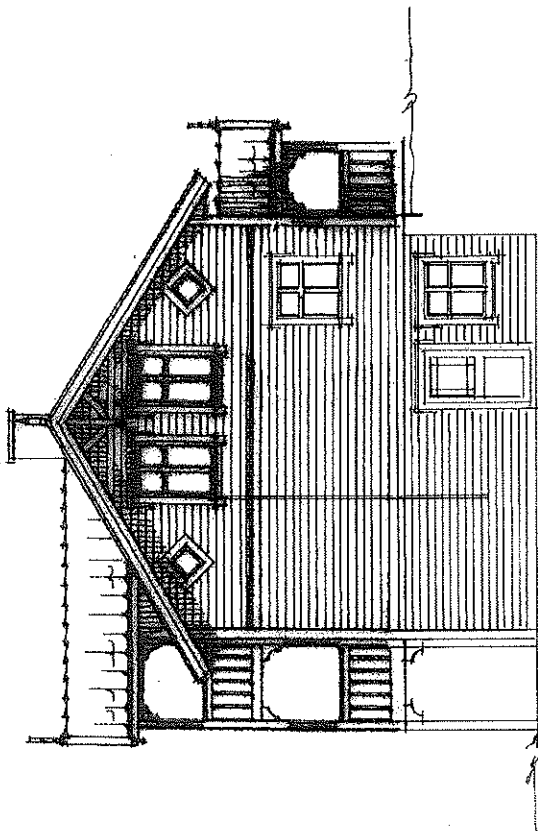


FASADE ØST

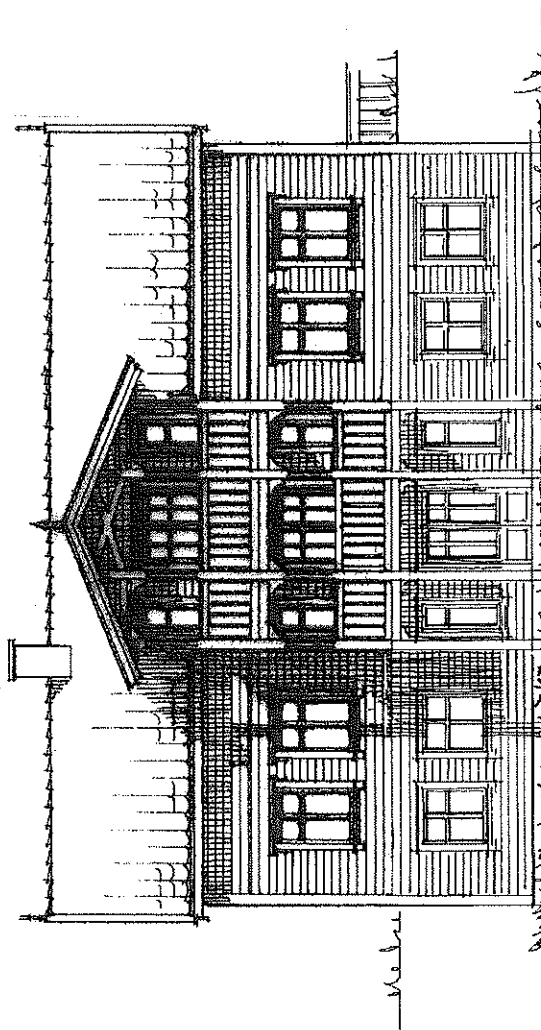

FASADE SØR

Dato: 02.05.2017 H.Bakken

Kunde:	Norgesbolig AS Gnr/Bnr: 137/657	Dato: 23.06.2016	Sign.: ØR
Firma:	Langenes Bygg as	FASADER	Tegn. nr. 4
		Målestokk 1:100	Artikr.: 17012
		 <b>HEGHEIMS</b> ARKITEKTKONTOR AS post@hegheims.no / +47 62 50 89 90	
DENNE TEGNING ER VÅR EIENDOM OG MÅ IKKE BENYTTES, ENDRES ELLER KOPIERES UTEN VÅR TILLATELSE. Jfr. LOV OM OPPHÅVSBRETT TIL LÅNDSVERK			