


1 Snitt bygg D - 1  
1 : 100




2 Snitt bygg D - 2  
1 : 100

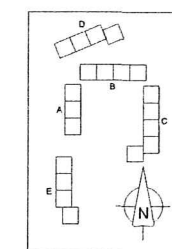


REV.	DATE	BEGRUNNELSE	TITTEL	AKTOR
			Lonshaugen B8	
			ARKITEKTKONTORET BORTVEIT & CARLSEN AS	
			PROSJEKTLEDER MAGELIA 6 - 0514 BODALSTO	
			TEKNIKER TELEFON 400 41 014	
			PROSJEKTANT ORION PROSJEKT AS	
			PROSJEKTLEDER LONSHAUGEN B8 / B9	
			FOR SOUKHAD A2-D-401	
			Snitt bygg D	




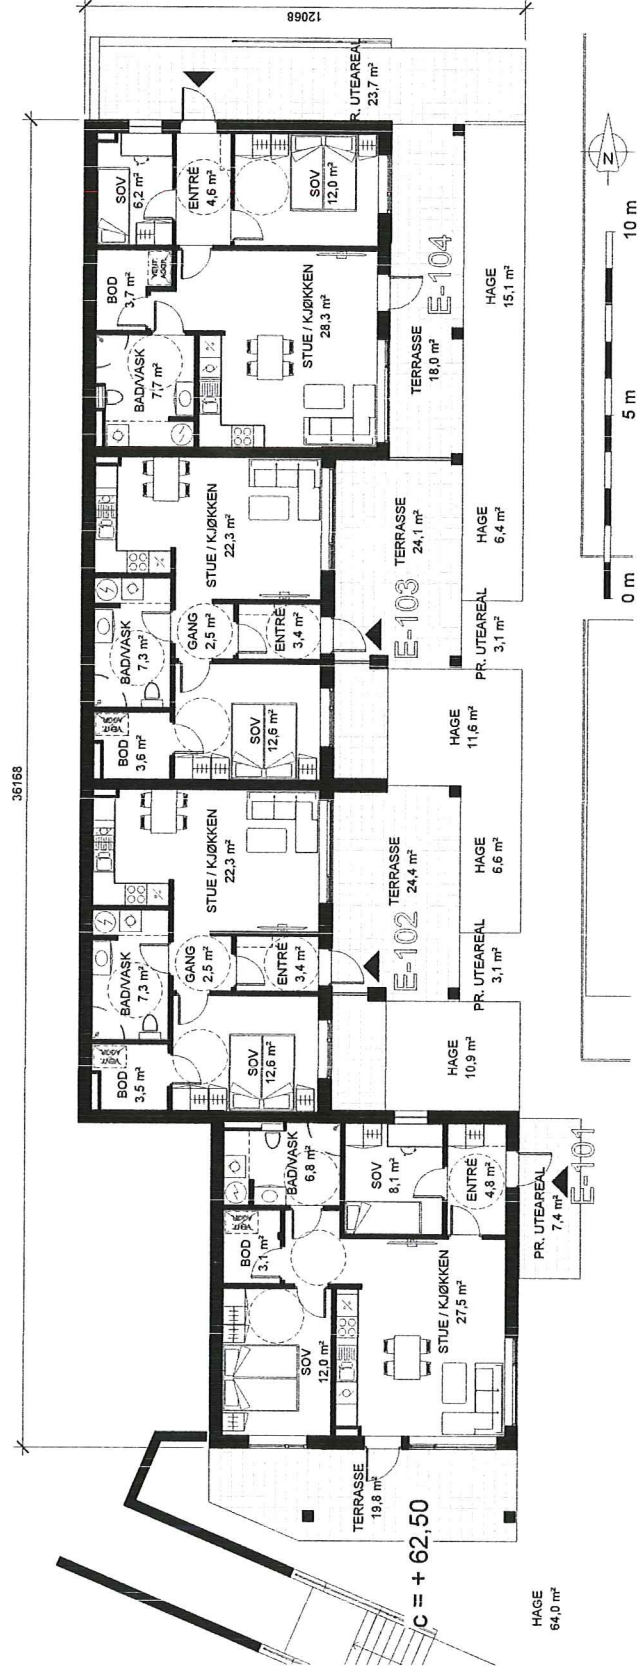


1 bygg E - 1. etasje  
1 : 100

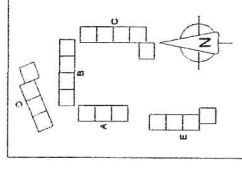

PROJ. LØST	INNEHOLD	TEMA	LEVER
<b>ARKITEKTONISKE</b> <b>BORNYTT &amp; CARLSEN AS</b> HAGELLA 1 - 214 BODALUTE TRONDHEIM 7000 075 22 22 22			
PROJ. LØST	INNEHOLD	TEMA	LEVER
<b>FOR EBBIMAD</b> PROJEKTORENE: Lønshaugen B6 / B9 TRONDHEIM <b>A2-E-101</b> 1. etasje bygg E			

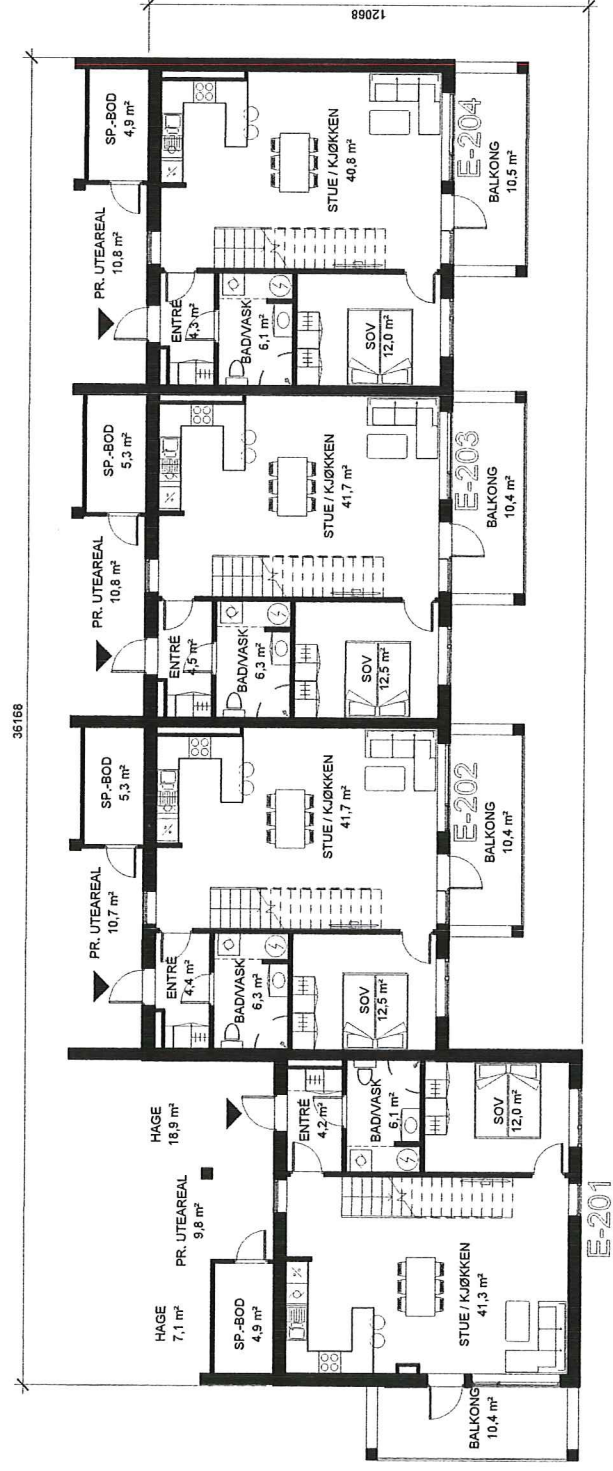


1 bygg E - 2. etasje  
1 : 100

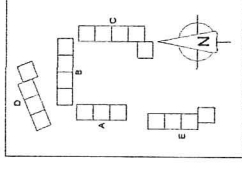

NOY. LAYS	BEREKNELSE	TITTEL	UTGIVELSE
Arkitektprosjekt B8	ARKITEKTkontoret BORTVITT & CARLSEN AS		
Prosjekt nr. 10015	HAGELIAS, 2148 BOLLITVEI		
Tegnet av: MJA			
Utformet av: PAC			
Byggherre: AS FOSBERG			
Byggherrens kontaktperson: Ole Petter			
Dato: 22.06.17			
FOR GRUNNLAG	PROSJEKTNR. Lonshaugen B8 / B9		
TITTEL	2. etasje bygg E		


36168

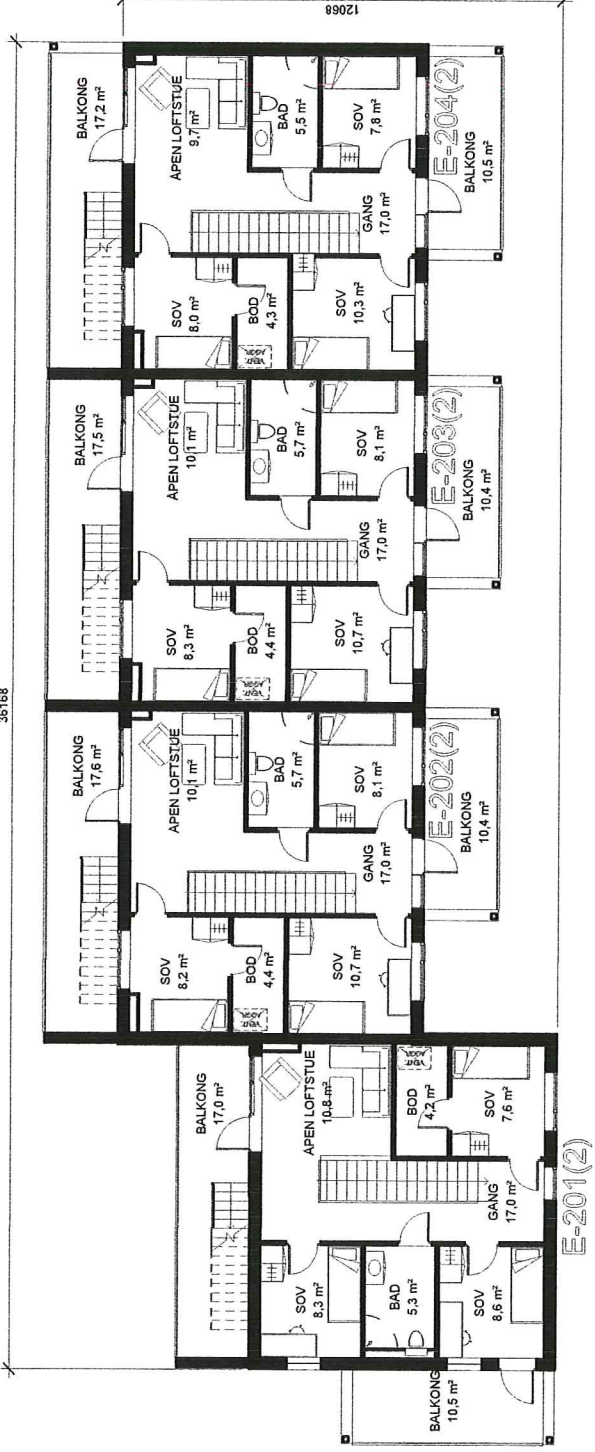

E-201(2)


bygg E - 3. etasje

1 1 : 100

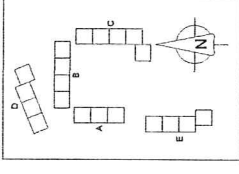

NOV 2015		REVISJON		TYPE	STATUS
<b>Arkitekten</b> <b>ARKITEKTONTORRET</b> <b>BORTVIKT &amp; CARLSEN AS</b> HEDDALSVEI 158 0414 SANDVÅG TEL: 91 14 14 00					
PROSJEKT	15015	BYGGER	BA		
BYGGER	BA	BYGGER	BA		
BYGGER	BA	BYGGER	BA		
FOR BERNARD PROSJEKTANT Lonshaugen BB / BS 3. etasje bygg E					




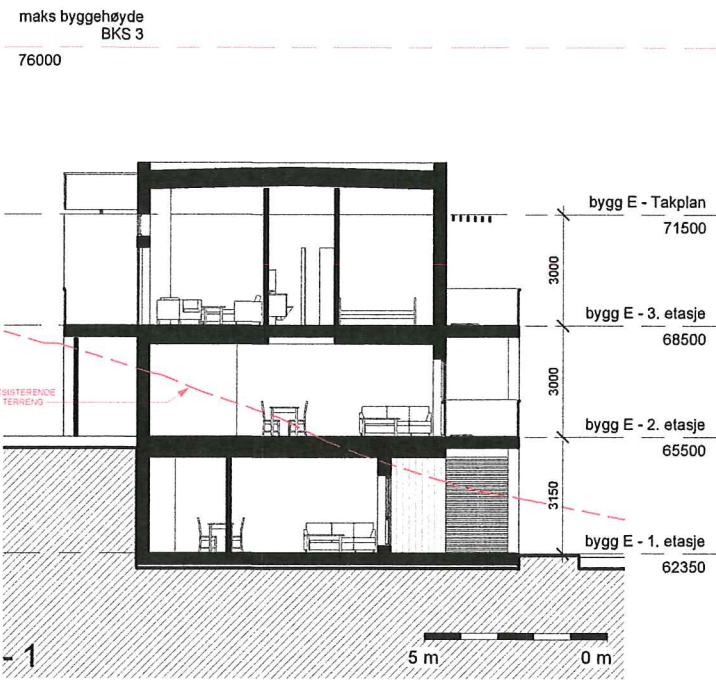

1 Snitt bygg E - 1  
1 : 100



2 Snitt bygg E - 2  
1 : 100

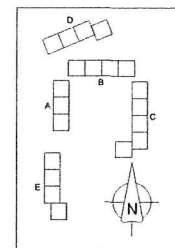

REV.	DATE	REDAKERE	TEK. / KONT.
<p>Adresshaugen B8            PROJEKT: 1519            TEGNER: MTH            SIKTAV: PAC            KARTFØLIE A1</p>			
<p>MAJUTVA: As indkøbt            DTP: 22.05.17</p>		<p>ARKITEKONTORET            BORTVEIT &amp; CARLSEN AS            HAGELLA 6 - 5914 EDALSTO            TELEFON: 400 41 814            BUREAU@BCAS.NO</p>	
<p>FOR SOKNAD</p>		<p>ORIENTERING: Orion Prosjekt AS            PROJEKT: Lonshaugen B8 / B9</p>	
<p>A2-E-401</p>		<p>Snitt bygg E</p>	