

Møne- og gesimshøyde er basert på 150 mm avstand fra uk. kledning til terreng. Dette betinger fast dekke inntil husvegg.


Beregninger i hht NS3940

Arealer (m <sup>2</sup> )	BRA
Hovedplan	144.1
Etg.plan	123.1
Tilleggsareal utvendig	10.5
Bruksareal bolig	267
Totalt bruksareal	278

Bebygd areal bolig (BYA) 175

Areal av primærrom (P-rom) 260

Forutsetter etablering av 5m<sup>2</sup> utvendig sportsbod.

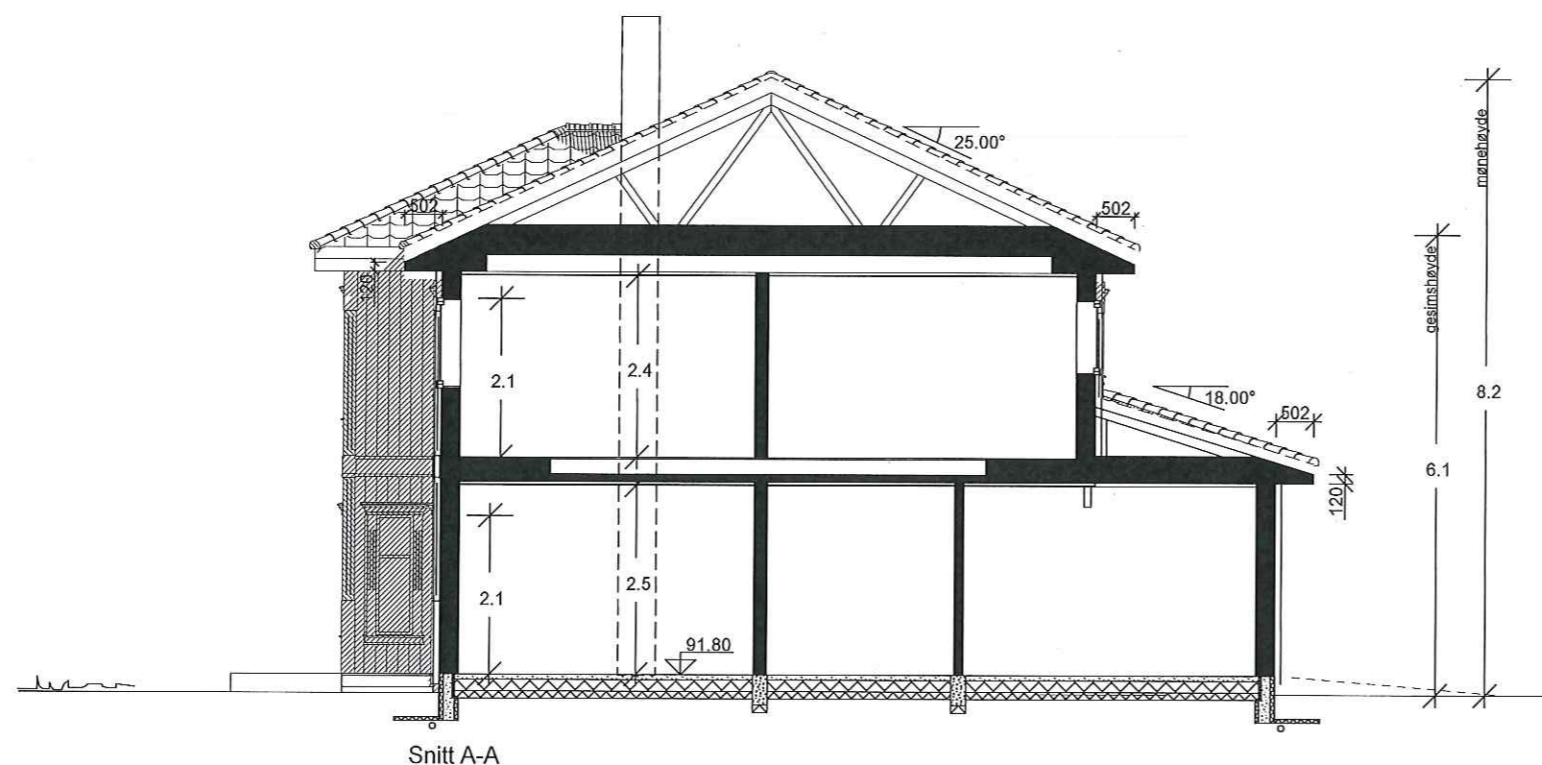

RAUMARHEIM spes.

Endringer ihht endringsskjema datert 19.06.17 03.07.17 MAA A

SNITT OG AREALER

*BoligPartner*

Denne tegning tilhører BoligPartner AS og kan ikke benyttes uten skriftlig samtykke

Tiltakshaver :

Merete Vatnøy

Bjarte Vatnøy

Byggeplass :

Krokjen, 5912 Seim

Pnr.:

2380074

Gnr: 162

Bnr: 1

Fnr:

MÅL 1 : 100

Dato 02.06.17 Sign. HB

Tegnings Nr.

7505 — 501 A




Fasade mot nordvest




 Planert terreng  
 Eksisterende terreng

RAUMARHEIM spes.

Endringer ihht endringsskjema datert 19.06.17 03.07.17 MAA A

FASADE 1	Tiltakshaver :	MÅL 1 : 100
 Denne tegning tilhører BoligPartner AS og kan ikke benyttes uten skriftlig samtykke	Merete Vatnøy	Pnr.: 2380074
	Bjarte Vatnøy	Gnr: 162 Bnr: 1 Fnr:
	Byggeplass : Krokjen, 5912 Seim	Dato 02.06.17 Sign. HB Tegnings Nr. 7505 — 505 A

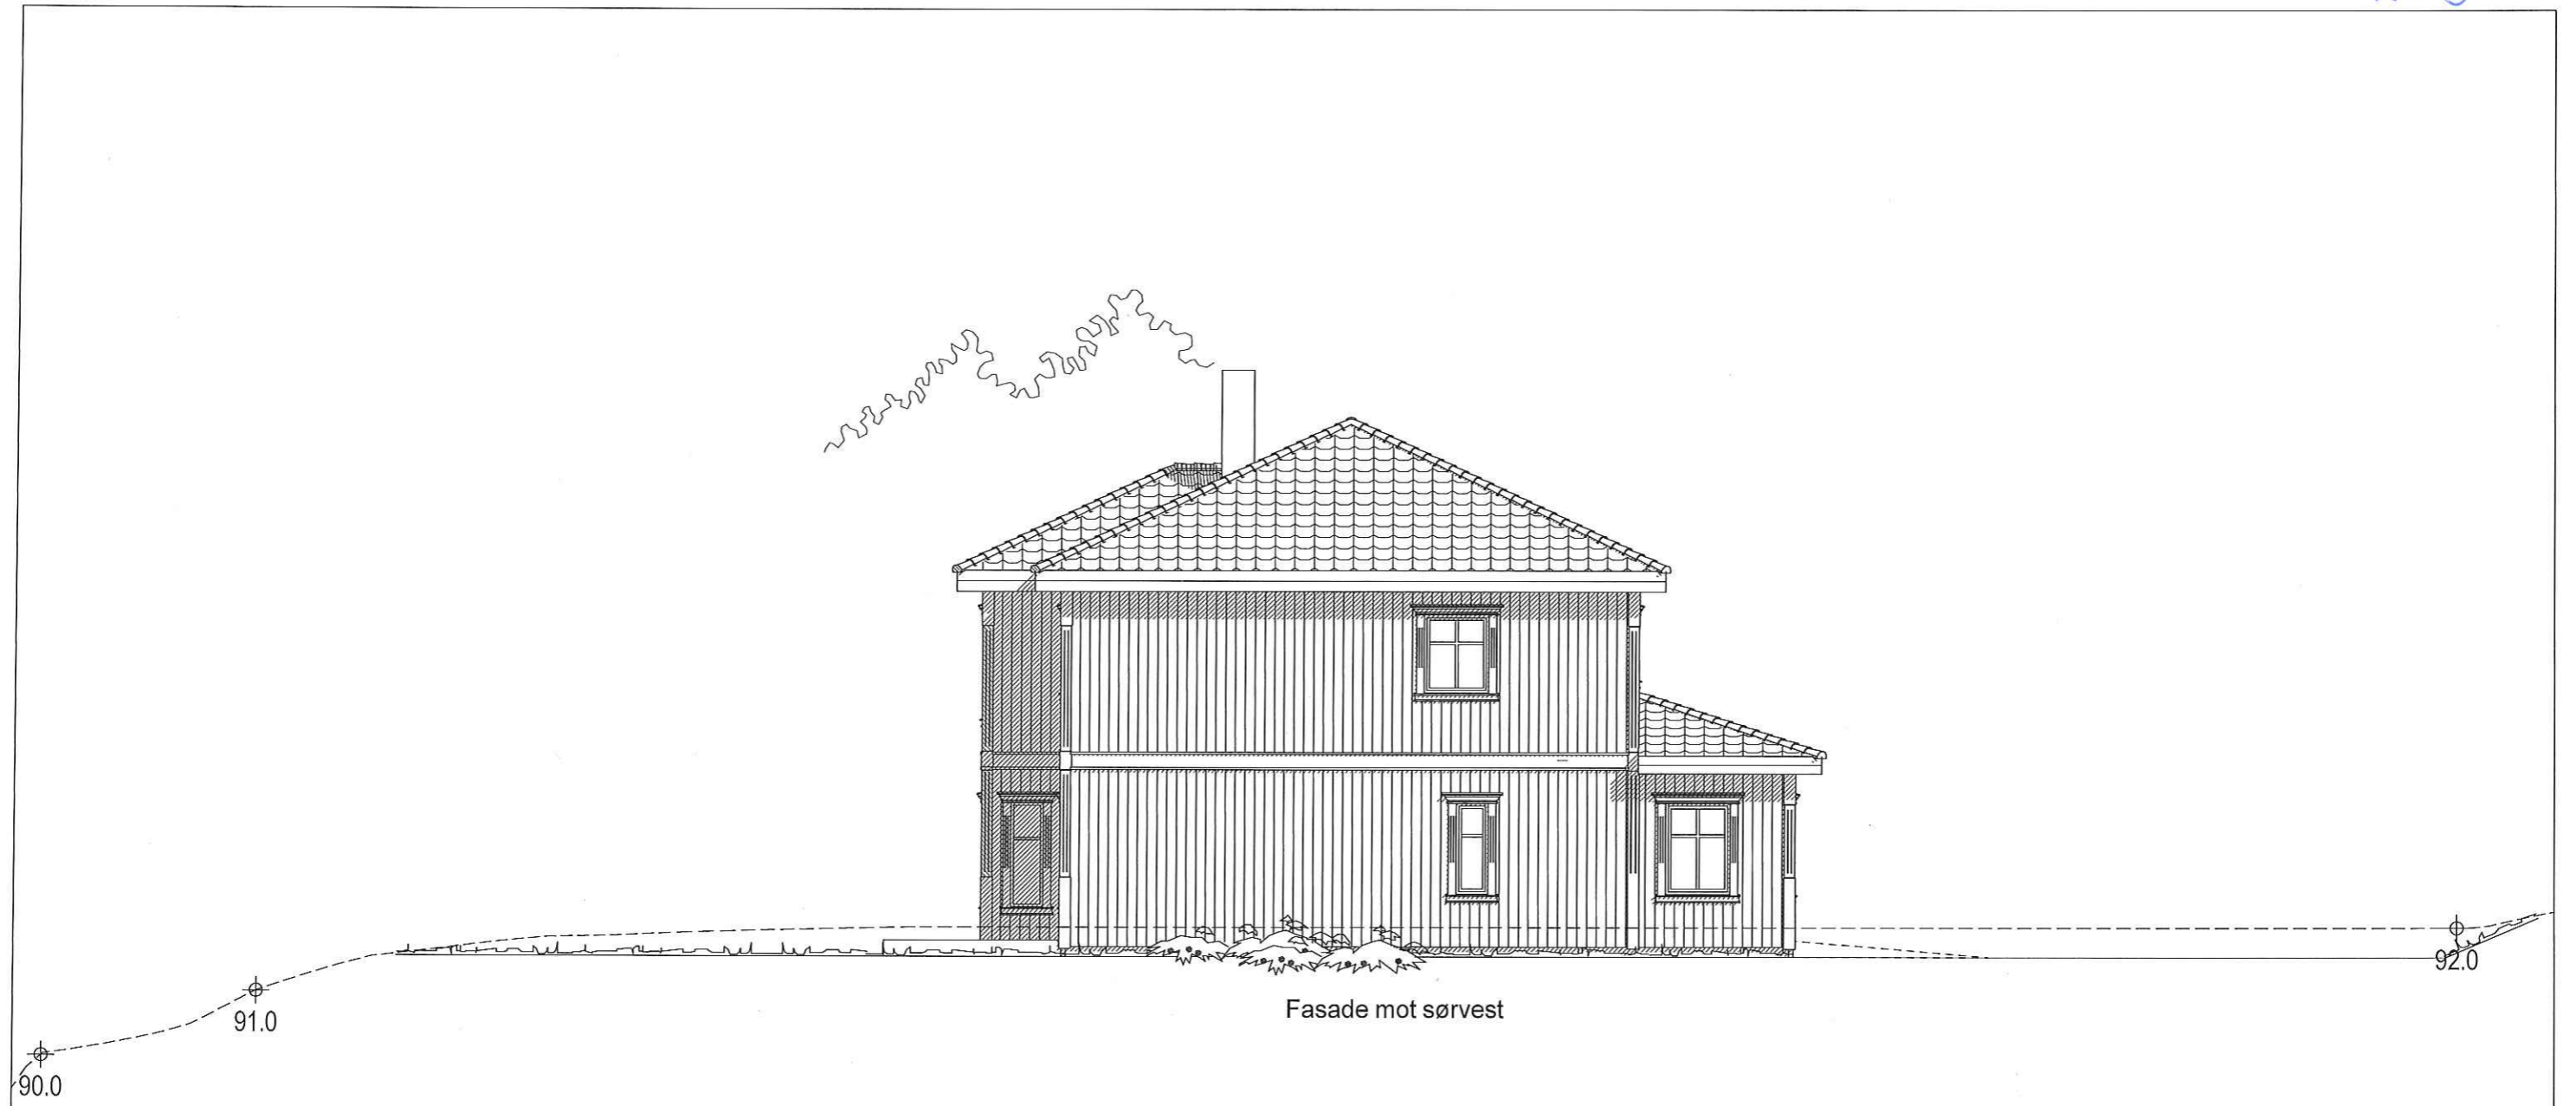


Fasade mot sørvest



RAUMARHEIM spes.

Endringer ihht endringskjema datert 19.06.17 03.07.17 MAA A

Planert terreng  
 Eksisterende terreng

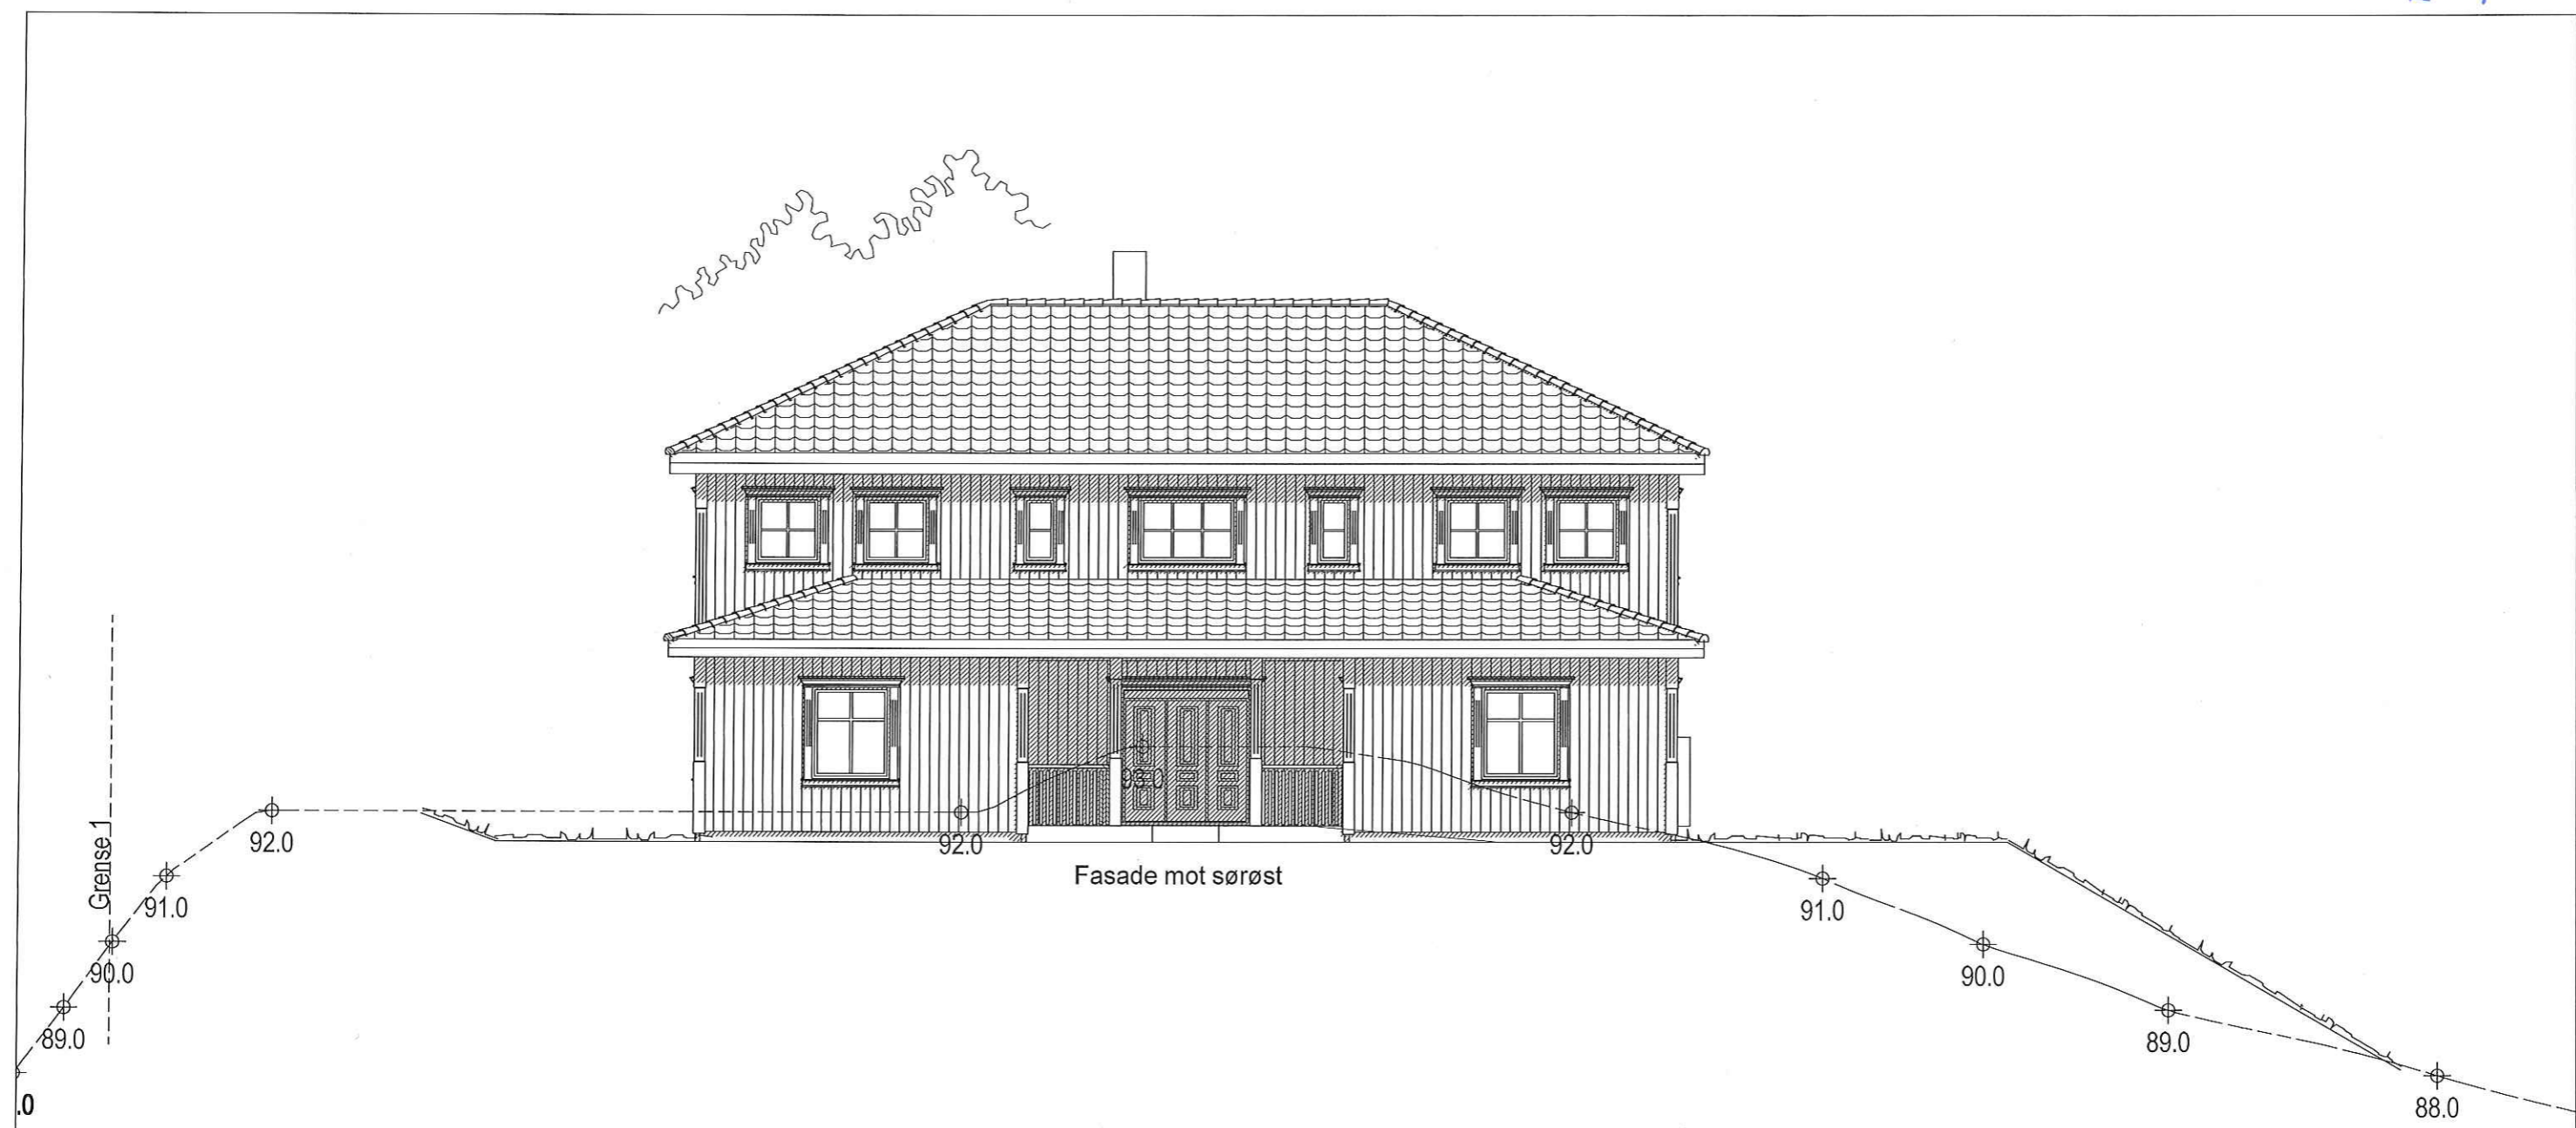
FASADE 2		Tiltakshaver :		MÅL 1 : 100	
		Merete Vatnøy		Pnr.: 2380074	
		Bjarte Vatnøy		Dato 02.06.17 Sign. HB	
Byggeplass :		Krokjen, 5912 Seim		Tegnings Nr. 7505 — 506 A	
Denne tegning tilhører BoligPartner AS og kan ikke benyttes uten skriftlig samtykke					



 Planert terreng  
 Eksisterende terreng

RAUMARHEIM spes.

Endringer ihht endringskjema datert 19.06.17 03.07.17 MAA A

FASADE 3	Tiltakshaver :	MÅL 1 : 100
 Denne tegning tilhører BoligPartner AS og kan ikke benyttes uten skriftlig samtykke	Merete Vatnøy Bjarte Vatnøy	Pnr.: 2380074
	Byggeplass : Krokjen, 5912 Seim	Dato 02.06.17 Sign. HB Tegnings Nr. 7505 — 507 A
Gnr: 162 Bnr: 1 Fnr:		




Fasade mot nordøst


 Planert terreng  
 Eksisterende terreng

RAUMARHEIM spes.

Endringer ihht endringsskjema datert 19.06.17 03.07.17 MAA A

FASADE 4	Tiltakshaver :	MÅL 1 : 100
 Denne tegning tilhører BoligPartner AS og kan ikke benyttes uten skriftlig samtykke	Merete Vatnøy Bjarte Vatnøy	Pnr.: 2380074
	Byggeplass : Krokjen, 5912 Seim	Gnr: 162 Bnr: 1 Fnr:

- B = Bærevegg
- L = Åpningsbart vindu
- F = Fast vindu
- L/F = Fast med åpningsbart felt iht. fasade
- Skj = Synlig drager
- Skj = Skjult drager

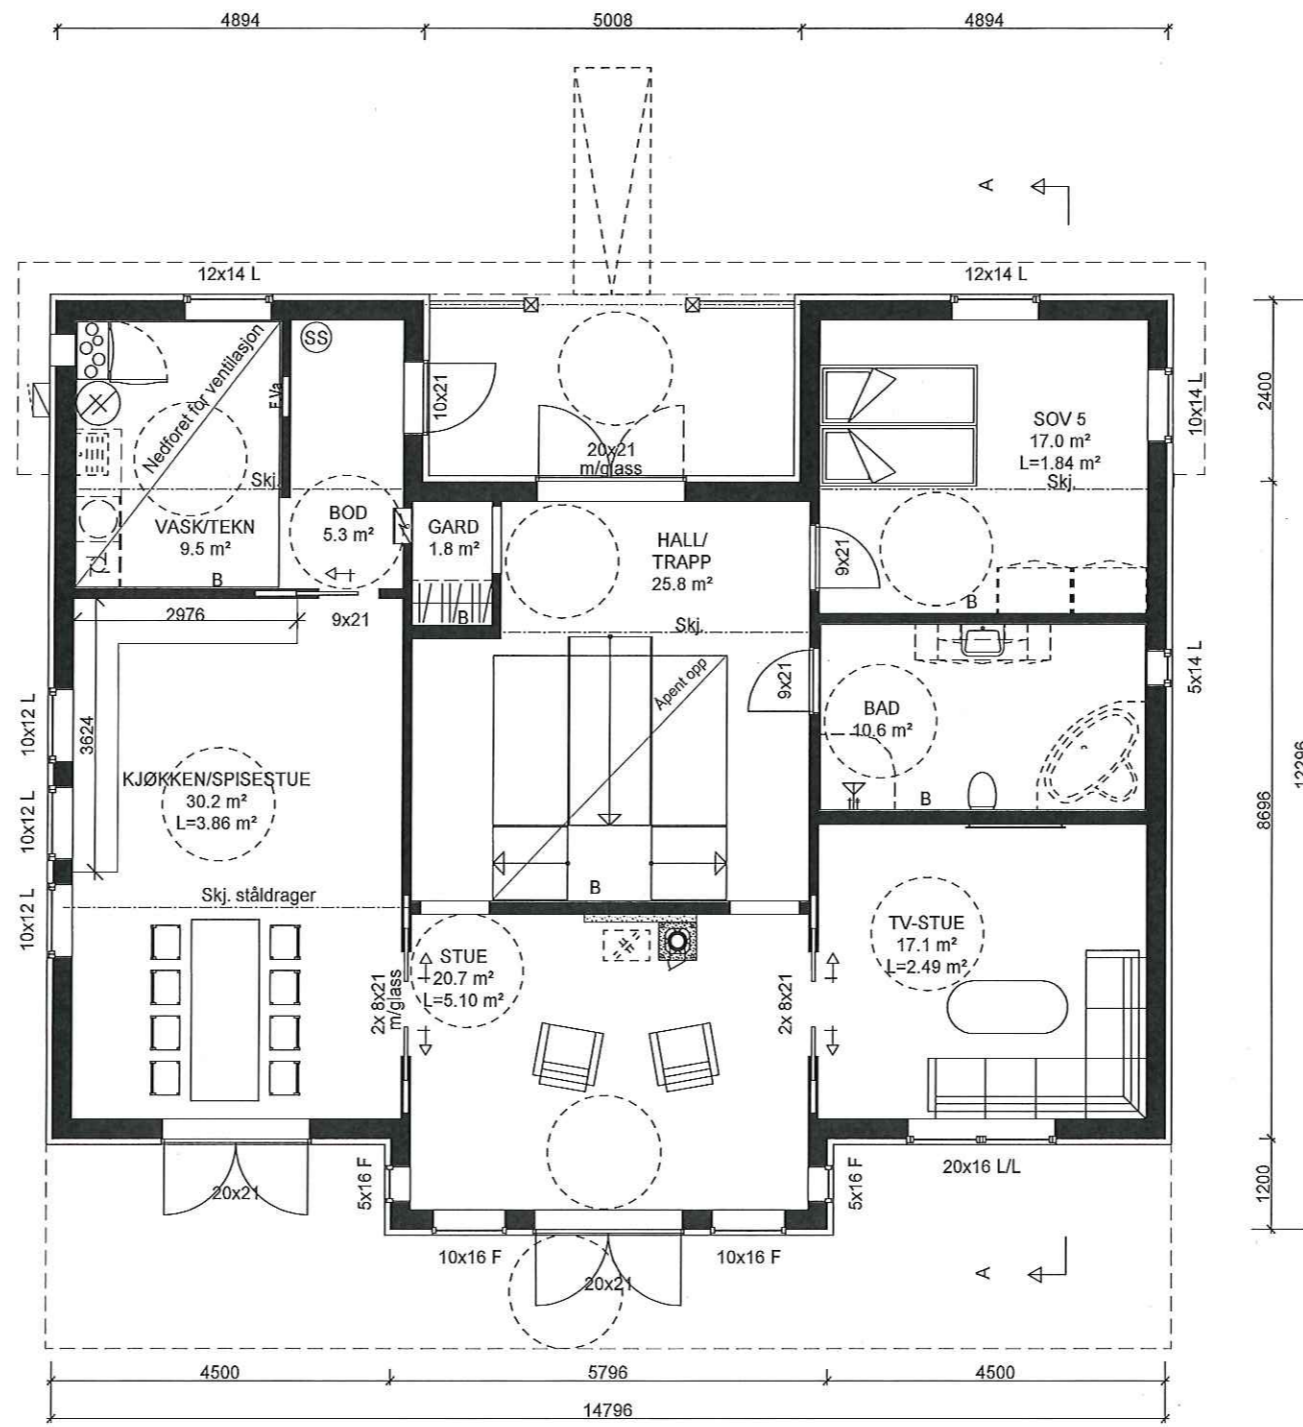

RAUMARHEIM spes.

Justert åpninger ved trapp. 04.07.17 MAA B  
 Endringer ihht endringskjema datert 19.06.17 03.07.17 MAA A

HOVEDPLAN 1.Etg.

**BoligPartner**

Denne tegning tilhører BoligPartner AS og kan ikke benyttes uten skriftlig samtykke

Tiltakshaver :  
 Merete Vatnøy  
 Bjarte Vatnøy

Byggeplass :  
 Krokjen, 5912 Seim

Pnr.:  
 2380074


Gnr: 162  
 Bnr: 1  
 Fnr:

MÅL 1 : 100

Dato 02.06.17 Sign. HB

Tegnings Nr.  
 7505 — 502 B

- B = Bærevegg
- L = Åpningsbart vindu
- F = Fast vindu
- L/F = Fast med åpningsbart felt iht. fasade
- - - = Synlig drager
- - - ski - = Skjult drager

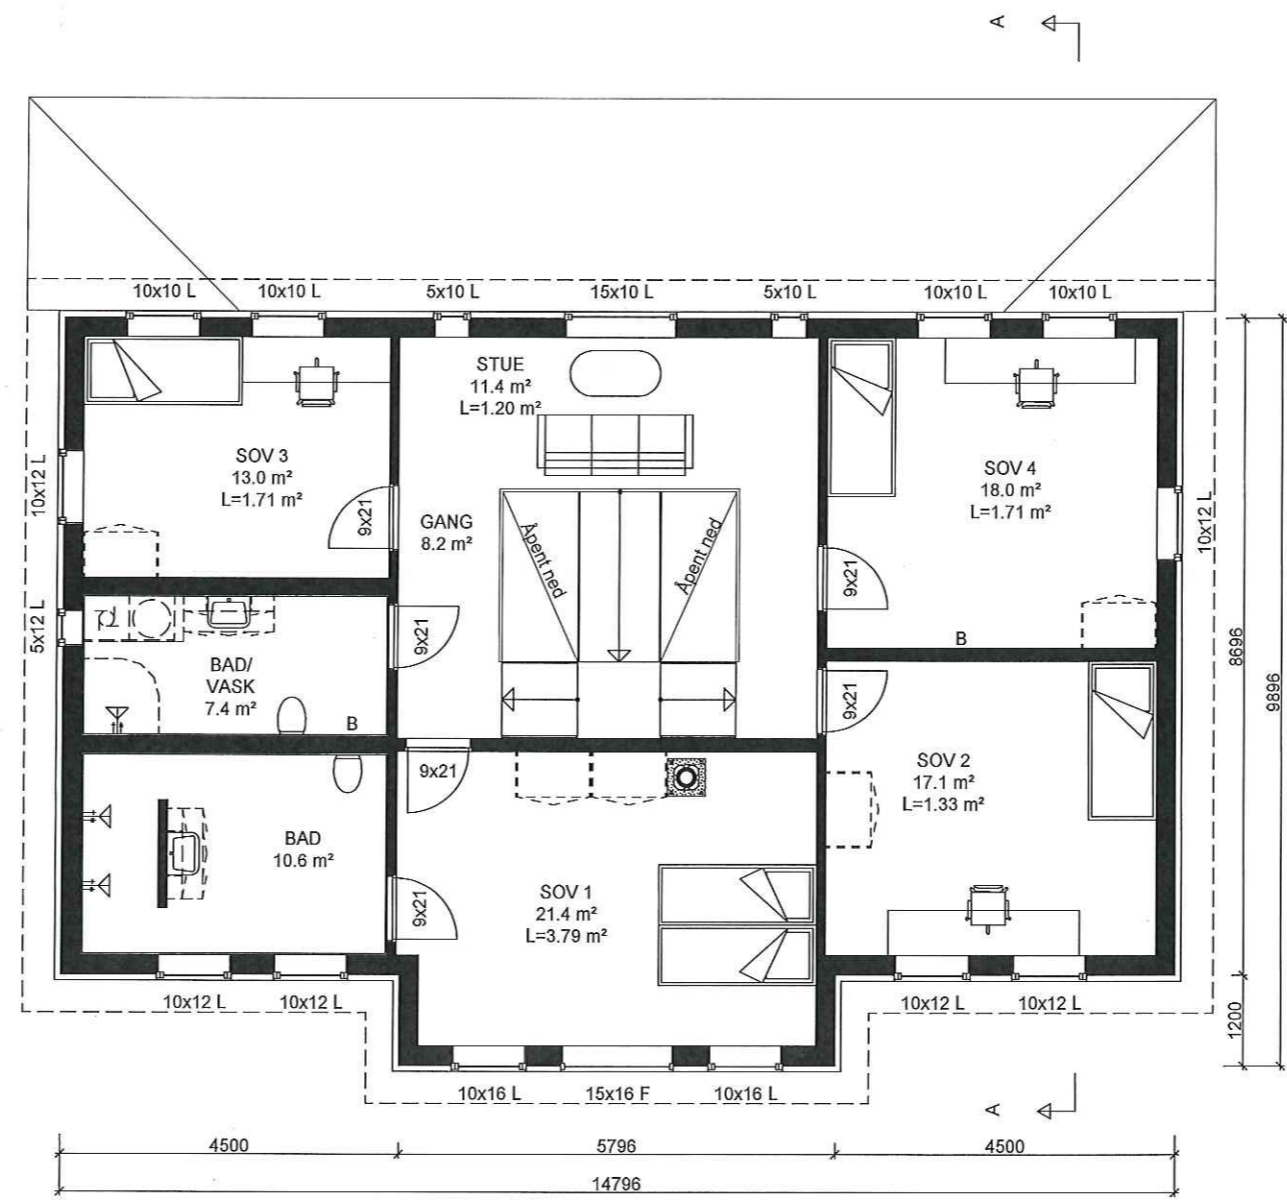

RAUMARHEIM spes.

Endringer ihht endringskjema datert 19.06.17 03.07.17 MAA A

ETASJEPLAN 2.Etg.

Tiltakshaver :

MÅL 1 : 100



Merete Vatnøy  
Bjarte Vatnøy

Pnr.:  
2380074


Dato 02.06.17 Sign. HB

Denne tegning tilhører BoligPartner AS og kan ikke benyttes uten skriftlig samtykke

Byggeplass :  
Krokjen, 5912 Seim

Gnr: 162  
Bnr: 1  
Fnr:

Tegnings Nr.  
7505 — 503 A

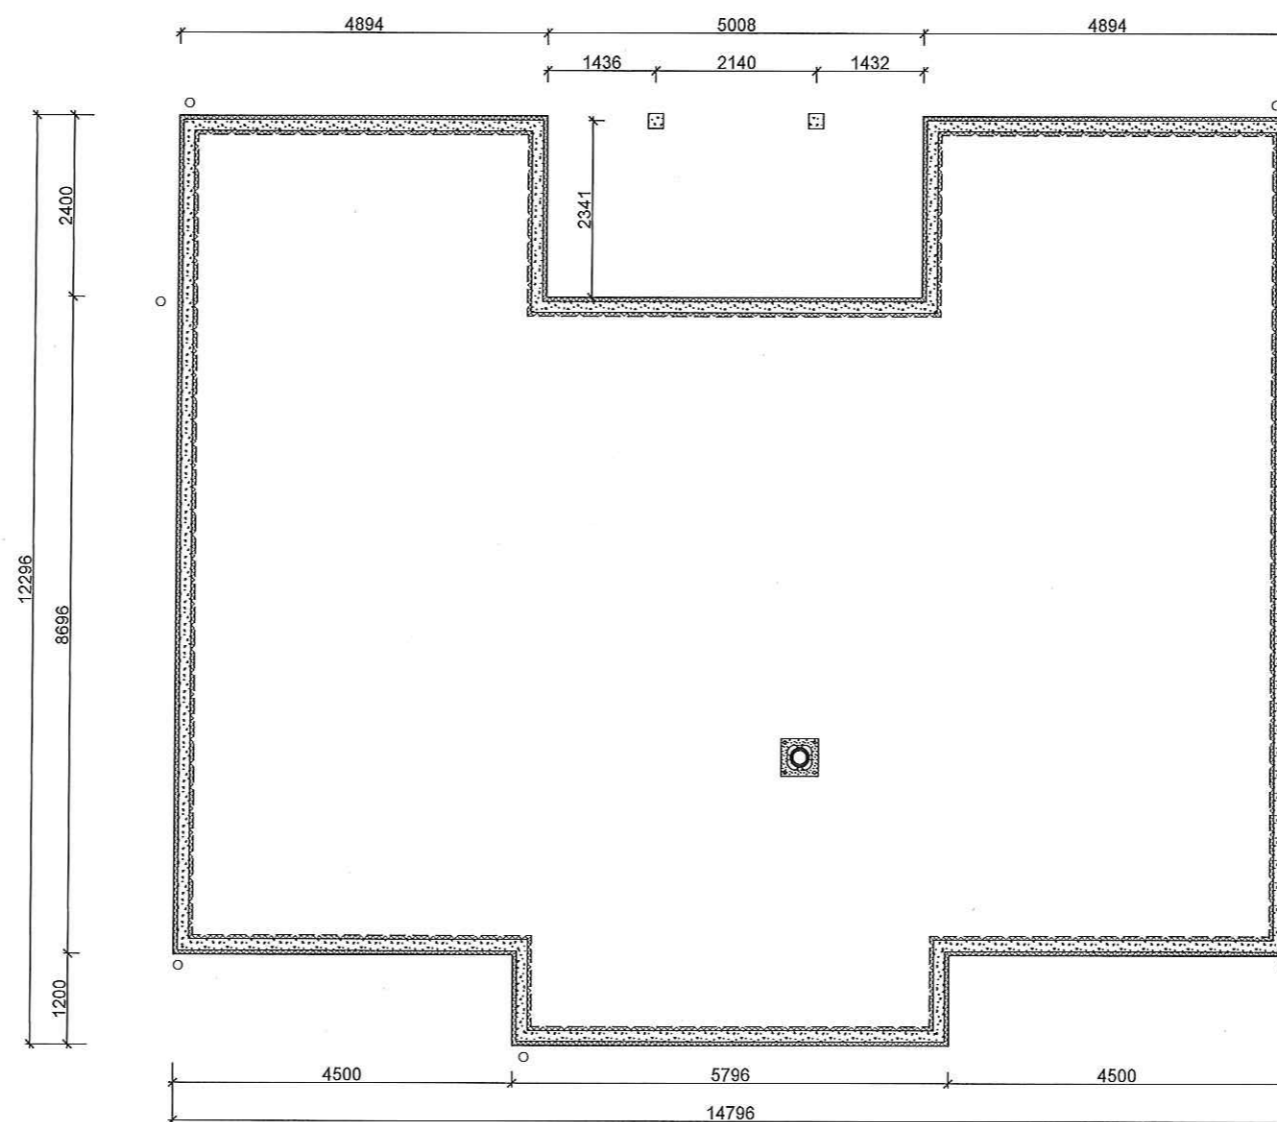

RAUMARHEIM spes.

Endringer ihht endringsskjema datert 19.06.17 03.07.17 MAA A

STØPT PLATE PÅ MARK

*BoligPartner*

Denne tegning tilhører BoligPartner AS og kan ikke benyttes uten skriftlig samtykke

Tiltakshaver :

Merete Vatnøy

Bjarte Vatnøy

Byggeplass :

Krokjen, 5912 Seim

Pnr.:

2380074

Gnr: 162

Bnr: 1

Fnr:

MÅL 1 : 100

Dato 02.06.17 Sign. HB

Tegnings Nr.

7505 — 504 A