


 Vedlegg nr.  
C - 1

**Opplysninger gitt i nabovarsel** sendes kommunen sammen med søknaden

(Gjenpart av nabovarsel)

Pbl § 21-3

Tiltak på eiendommen:					
Gnr.	Bnr.	Festenr.	Seksjonsnr.	Eiendommens adresse	Postnr.   Poststed
212	1			MYKINGVEGEN 131 a	5913 EIKANGERVÅG
Eier/fester				Kommune	
Kjersti og Marlon Soltvedt				LINDÅS KOMMUNE	

Det varsles herved om					
<input type="checkbox"/> Nybygg	<input type="checkbox"/> Anlegg	<input type="checkbox"/> Endring av fasade	<input type="checkbox"/> Riving		
<input type="checkbox"/> Påbygg/tilbygg	<input type="checkbox"/> Skilt/reklame	<input type="checkbox"/> Innhegning mot veg	<input type="checkbox"/> Bruksendring		
<input type="checkbox"/> Midlertidig bygning, konstruksjon eller anlegg	<input type="checkbox"/> Antennesystem	<input type="checkbox"/> Oppretting/ending av matrikkelenhet (eiendomsdeling) eller bortfeste	<input checked="" type="checkbox"/> Annet		
Dispensasjon etter plan- og bygningsloven kapittel 19					
<input type="checkbox"/> Plan- og bygningsloven med forskrifter	<input type="checkbox"/> Kommunale vedtekter	<input type="checkbox"/> Arealplaner	<input type="checkbox"/> Vegloven	Vedlegg nr. B -	

Arealdisponering		
Sett kryss for gjeldende plan		
<input checked="" type="checkbox"/> Arealdel av kommuneplan	<input type="checkbox"/> Reguleringsplan	<input type="checkbox"/> Bebyggelsesplan
Navn på plan		


Beskriv nærmere hva nabovarslet gjelder
INNREDE EN NY SELVSTENDIG LEILIGHET I UNDERETASJEN
Vedlegg nr. Q -

Spørsmål vedrørende nabovarsel rettes til			
Foretak/tiltakshaver			
MARLON SOLTVEDT			
Kontaktperson, navn	E-post	Telefon	Mobil
MARLON SOLTVEDT			977 07 780
Søknaden kan ses på hjemmeside: (ikke obligatorisk):			

Merknader sendes til			
Eventuelle merknader skal være mottatt innen 2 uker etter at dette varsel er sendt. Ansvarlig søker/tiltakshaver skal sammen med søknad sende innkomne merknader og redegjøre for ev. endringer.			
Navn		Postadresse	
MARLON SOLTVEDT		MYKINGVEGEN 131 a	
Postnr.	Poststed	E-post	
5913	EIKANGERVÅG		

Følgende vedlegg er sendt med nabovarselet			
Beskrivelse av vedlegg	Gruppe	Nr. fra - til	Ikke relevant
Dispensasjonssøknad/vedtak	B	—	<input checked="" type="checkbox"/>
Situasjonsplan	D	1 - 1	<input type="checkbox"/>
Tegninger snitt, fasade	E	1 - 2	<input type="checkbox"/>
Andre vedlegg	Q	—	<input checked="" type="checkbox"/>

Underskrift		
Tilsvarende opplysninger med vedlegg er sendt i nabovarsel til berørte naboer og gjenboere. Mottagere av nabovarsel fremgår av kvittering for nabovarsel.		
Sted	Dato	Underskrift ansvarlig søker eller tiltakshaver
EIKANGERVÅG	05.06.2017	Marlon Soltvedt
		Gjentas med blokkbokstaver
		MARLON SOLTVEDT

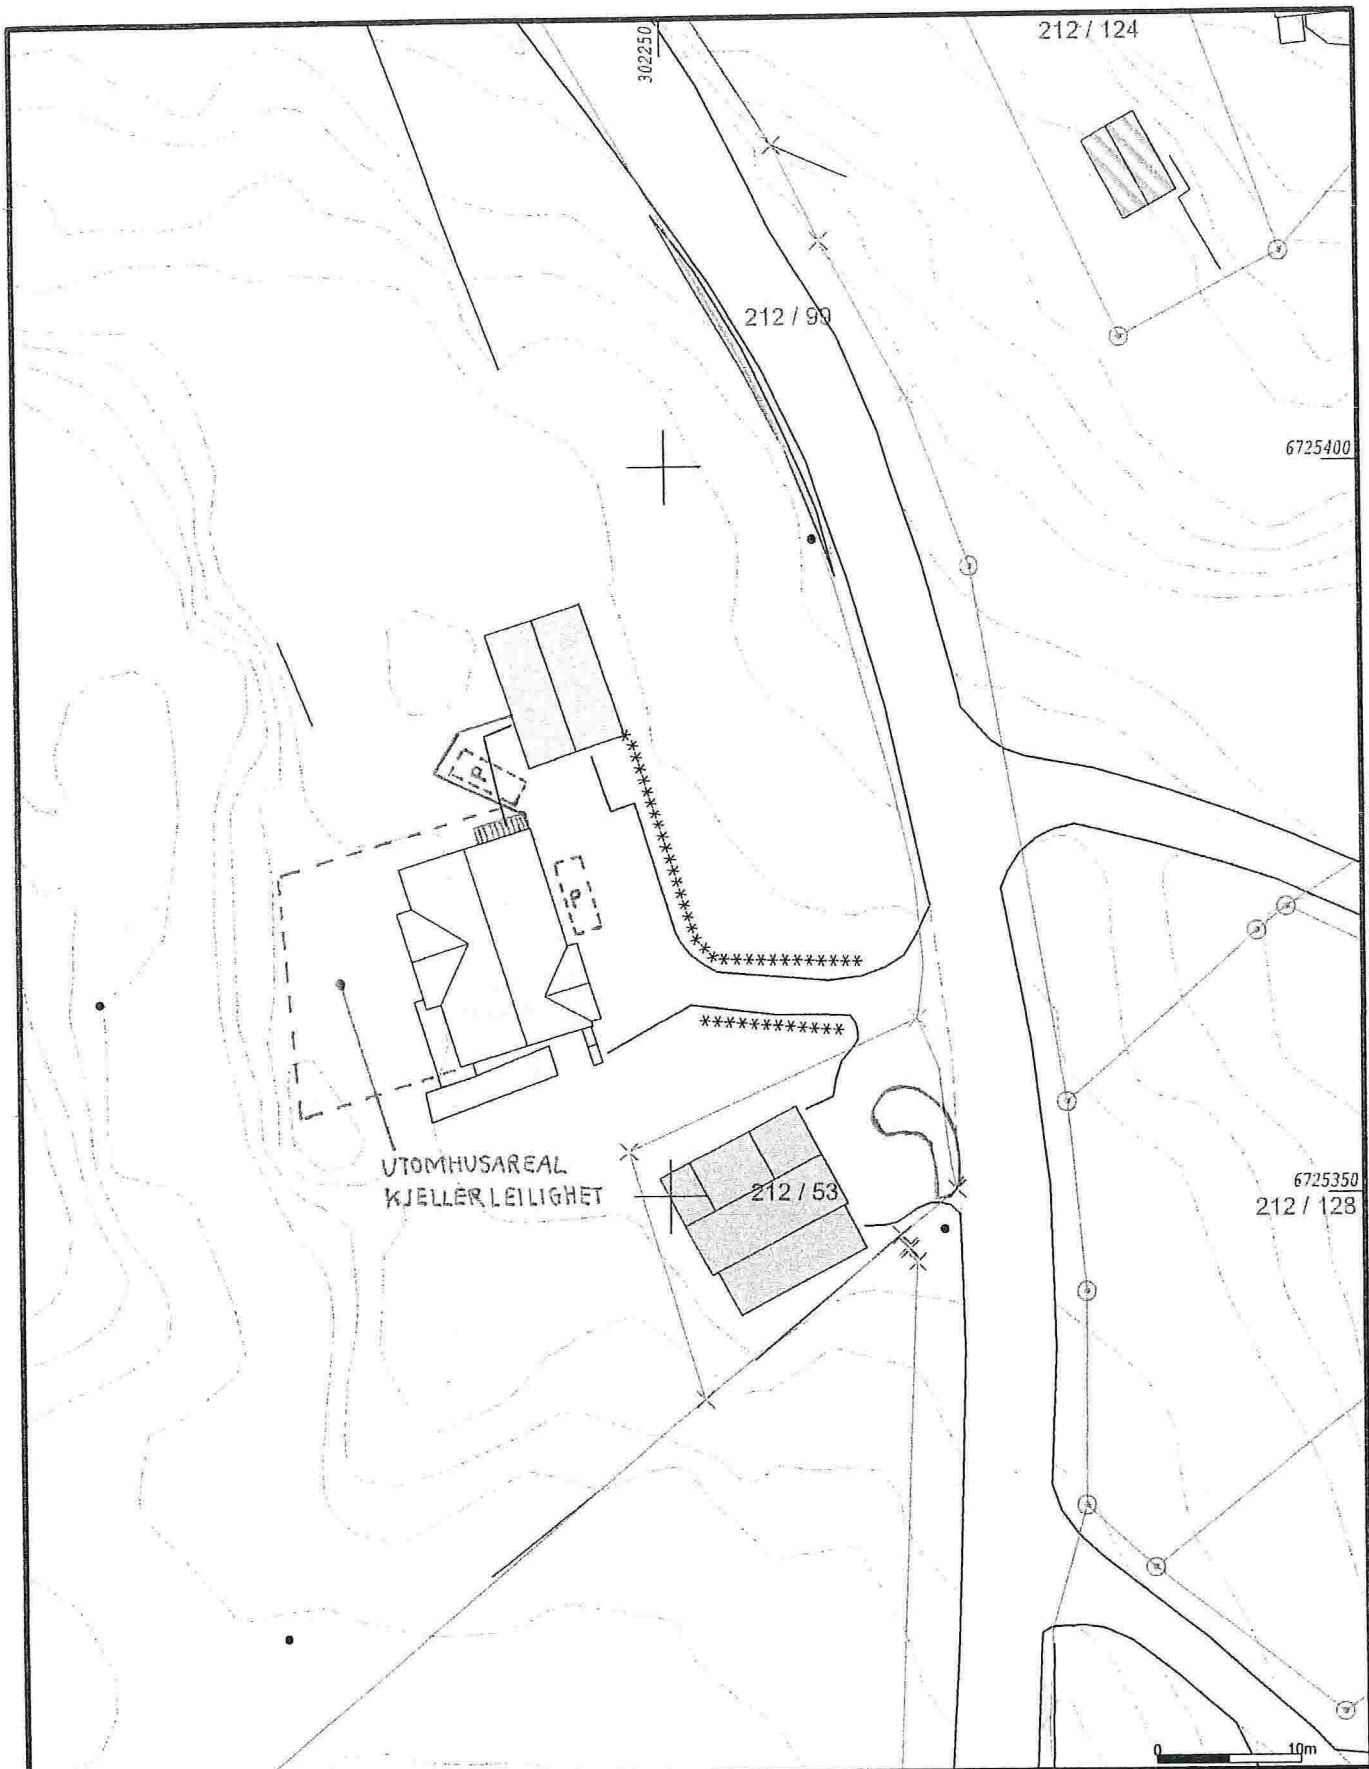

- |                          |                   |
|--------------------------|-------------------|
| --- Målte Grenser        | □ Større bustader |
| — Registrerte Grenser    | □ Hytter/feriehus |
| - - - Udefinert grenser  | □ Garasje/utbus   |
| ⊕ Terrengmålte grense    | □ Industri/lager  |
| ⊕ Konstruert grensepunkt | □ Andre bygg      |
| □ Bolig                  |                   |
| □ Bustad m/leilighet     |                   |
| □ Våningshus             |                   |

Beliggenhet og høyder må oppfattes som orienterende.



Lindås kommune  
Geodata avdeling

SITUASJONSPLAN BRUKSENDRING  
MARLON OG KJERSTI F. SOLTVEDT

dat.: 2016.12.05  
sign: lito

G.nr.212 B.nr.1



Målestokk  
1:500



Nåværende fasade mot Syd - Vest



Nåv. dør - og vindu fjernes,  
erstattes med ny dør 10 x 21 M

Nytt vindu : 12 x 12M


Prosjektert NY fasade mot Syd - Vest

Innredning av leilighet i sokkeletasje på Gnr. 212 , Bnr. 1 i Lindås kommune  
Fasader i Mål = 1 : 100

Byggmester Per Kenneth Bø  
Nordbøvegen 91 , 5937 BØVÅGEN  
Telf.: 481 31 534

30. 11. 2015



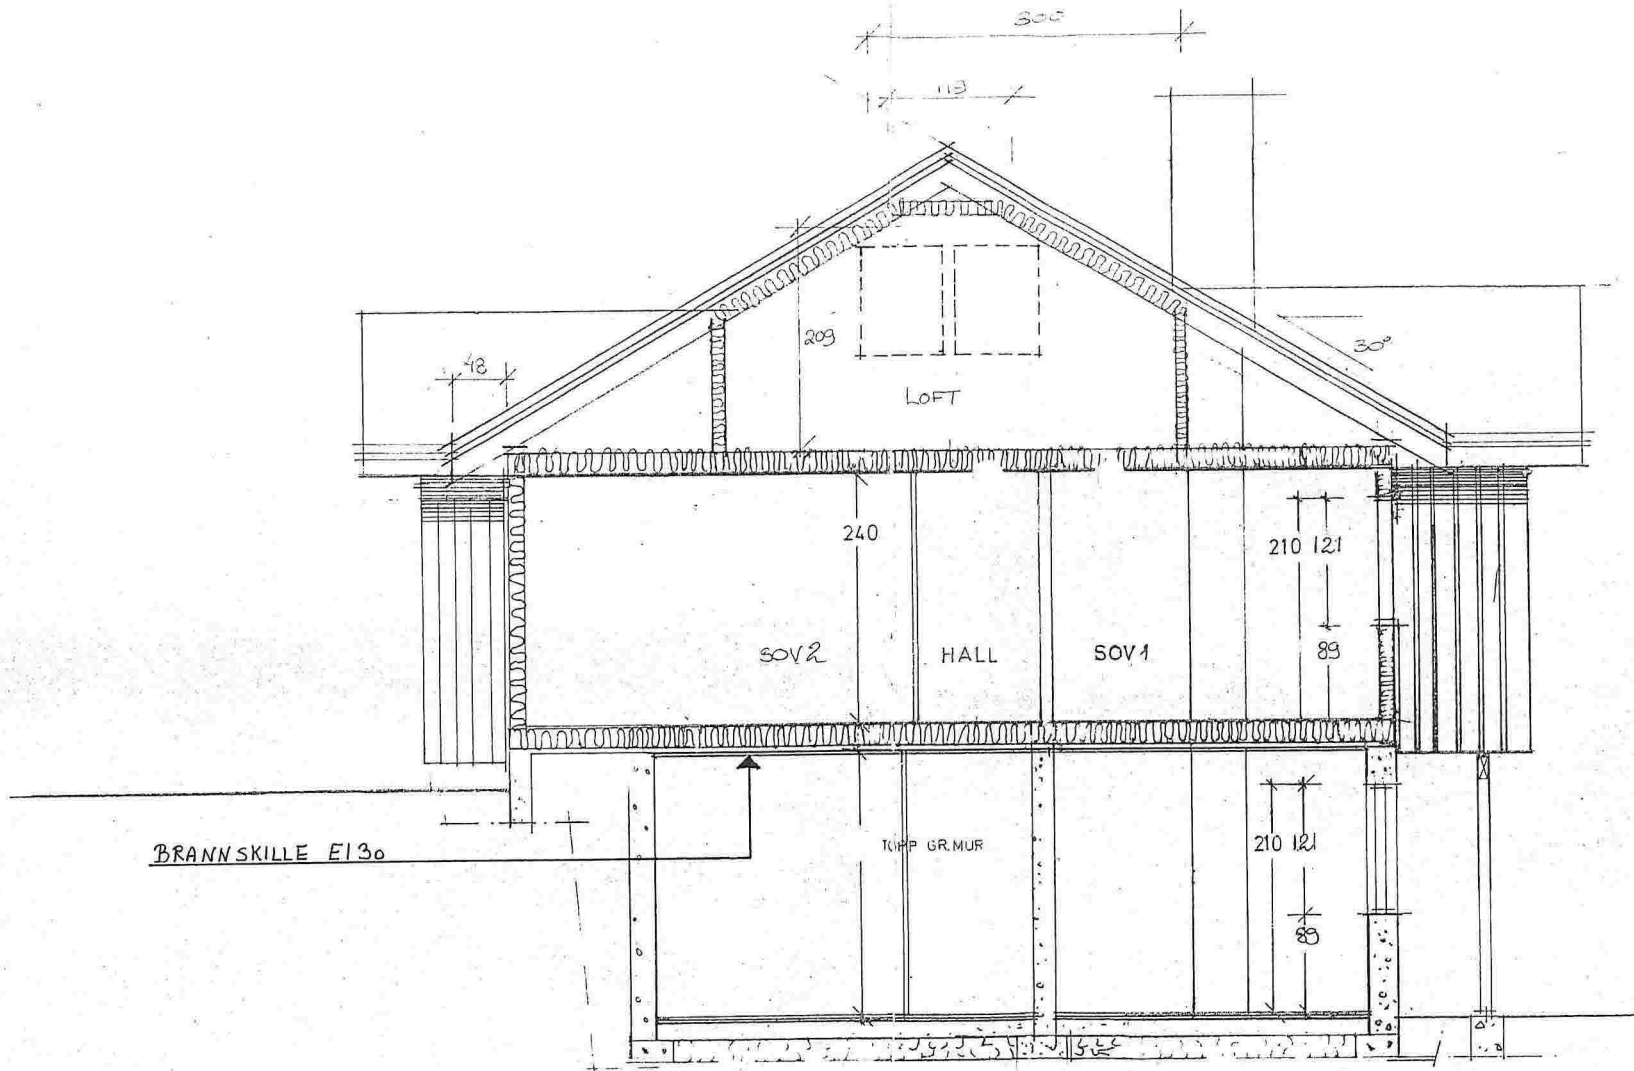

Tiltakshaver:			
MAGNE B. FURNES			
Tegning:			
SNITT			
Dato:	Konstr./Tegner:	Målestokk:	Tegn nr:
23.05.2012	DH	1:50	E5
Rev:	Gnr/Bnr:	Kommune:	
	212/1	Lindås	
Byggmester Per Kenneth Bø			
Nordbøvegen 91, 5937 BØVÅGEN			
Telf.: 481 31 534			

E-2



Vedlegg	Side	- av
C - 2	1	1

### Kvittering for nabovarsel sendes kommunen sammen med søknaden

Nabovarsel kan enten sendes som rekommandert sending, overleveres personlig mot kvittering eller sendes på e-post mot kvittering. Med kvittering for mottatt e-post menes en e-post fra nabo/gjenboer som bekrefter å ha mottatt nabovarselet. Ved personlig overlevering vil signatur gjelde som bekreftelse på at varslert er mottatt. Det kan også signeres på at man gir samtykke til tiltaket.

Tiltaket gjelder							
Eiendom/ byggested	Gnr.	Bnr.	Festenr.	Seksjonsnr.	Bygningsnr.	Bolignr.	Kommune
	212	1					LINDÅS KOMMUNE
	Adresse				Postnr.	Poststed	
MYKINGVEGEN 131 a				5913	EIKANGERVÅG		

Følgende naboer har mottatt eller fått rek. sending av vedlagte nabovarsel med tilhørende vedlegg:

Nabo-/gjenboereiendom				Eier/fester av nabo-/gjenboereiendom			
Gnr.	Bnr.	Festenr.	Seksjonsnr.	Eiers/festers navn		Dato sendt e-post	
212	99			STATENS VEGVESEN			
Adresse				Adresse		Kvittering vedlegges	
FV397, MYKINGVEGEN				ASKEDALEN 4			
Postnr.	Poststed			Postnr.	Poststed		Poststedets reg.nr.
5913	EIKANGERVÅG			6863	LEIKANGER		
Personlig kvittering for		Dato	Sign.	Personlig kvittering for		Dato	Denne del klistres på kvittering RR 1279 1103 4 NO
<input type="checkbox"/> mottatt varsel				<input type="checkbox"/> samtykke til tiltaket			

Nabo-/gjenboereiendom				Eier/fester av nabo-/gjenboereiendom			
Gnr.	Bnr.	Festenr.	Seksjonsnr.	Eiers/festers navn		Dato sendt e-post	
212	5,128			MAGNAR EIKANGER			
Adresse				Adresse		Kvittering vedlegges	
MYKINGVEGEN 97				MYKINGVEGEN 97			
Postnr.	Poststed			Postnr.	Poststed		Poststedets reg.nr.
5913	EIKANGERVÅG			5913	EIKANGERVÅG		
Personlig kvittering for		Dato	Sign.	Personlig kvittering for		Dato	Sign.
<input checked="" type="checkbox"/> mottatt varsel		25/6-17	<i>Magnar Eikanger</i>	<input checked="" type="checkbox"/> samtykke til tiltaket		25/6-17	<i>Magnar Eikanger</i>

Nabo-/gjenboereiendom				Eier/fester av nabo-/gjenboereiendom			
Gnr.	Bnr.	Festenr.	Seksjonsnr.	Eiers/festers navn		Dato sendt e-post	
212	53			Kjersti og Marion Solbredt			
Adresse				Adresse		Kvittering vedlegges	
MYKINGVEGEN 131A				MYKINGVEGEN 131A			
Postnr.	Poststed			Postnr.	Poststed		Poststedets reg.nr.
5913	Eikangervåg			5913	Eikangervåg		
Personlig kvittering for		Dato	Sign.	Personlig kvittering for		Dato	Sign.
<input checked="" type="checkbox"/> mottatt varsel		25/6-17	<i>Kjersti F. Solbredt</i>	<input checked="" type="checkbox"/> samtykke til tiltaket		25/6-17	<i>Kjersti F. Solbredt</i>

Nabo-/gjenboereiendom				Eier/fester av nabo-/gjenboereiendom			
Gnr.	Bnr.	Festenr.	Seksjonsnr.	Eiers/festers navn		Dato sendt e-post	
Adresse				Adresse		Kvittering vedlegges	
Postnr.	Poststed			Postnr.	Poststed		Poststedets reg.nr.
Personlig kvittering for		Dato	Sign.	Personlig kvittering for		Dato	Sign.
<input type="checkbox"/> mottatt varsel				<input type="checkbox"/> samtykke til tiltaket			

Nabo-/gjenboereiendom				Eier/fester av nabo-/gjenboereiendom			
Gnr.	Bnr.	Festenr.	Seksjonsnr.	Eiers/festers navn		Dato sendt e-post	
Adresse				Adresse		Kvittering vedlegges	
Postnr.	Poststed			Postnr.	Poststed		Poststedets reg.nr.
Personlig kvittering for		Dato	Sign.	Personlig kvittering for		Dato	Sign.
<input type="checkbox"/> mottatt varsel				<input type="checkbox"/> samtykke til tiltaket			

Det er per dags dato innlevert rekommandert sending til ovennevnte adressater.

Samlet antall sendinger: 2 Sign. *O.P. Peace*

124847 Dato: 26.06.17