

BYA	BTA
98,5 m <sup>2</sup>	97,0 m <sup>2</sup>
BRA	T-BRA
83,9 m <sup>2</sup>	89,2 m <sup>2</sup>


Disse tegningene kan ikke benyttes i prosjekter hvor Nordlyshytter AS ikke er produsent.

## POLAR 98

Oppdragsgiver Soiv Laila og Morten Mjanger	Kundenr. 174107
	Kragerudveien 140 2013 Skjetten Tlf: 22 16 35 00 www.nordlyshytter.no

Rev.	Dato	Rev. gjelder	Tegn.	Kontr.

Tegn. TM.	Gnr./bnr.: 58/129	Dato: 08.06.2017	Fag: ARK
Saksbh.	Lindås Kommune	Tegningsnr.: A-101	Rev.
Kontr.	Plan 1 etasje	Målestokk 1:100	mm

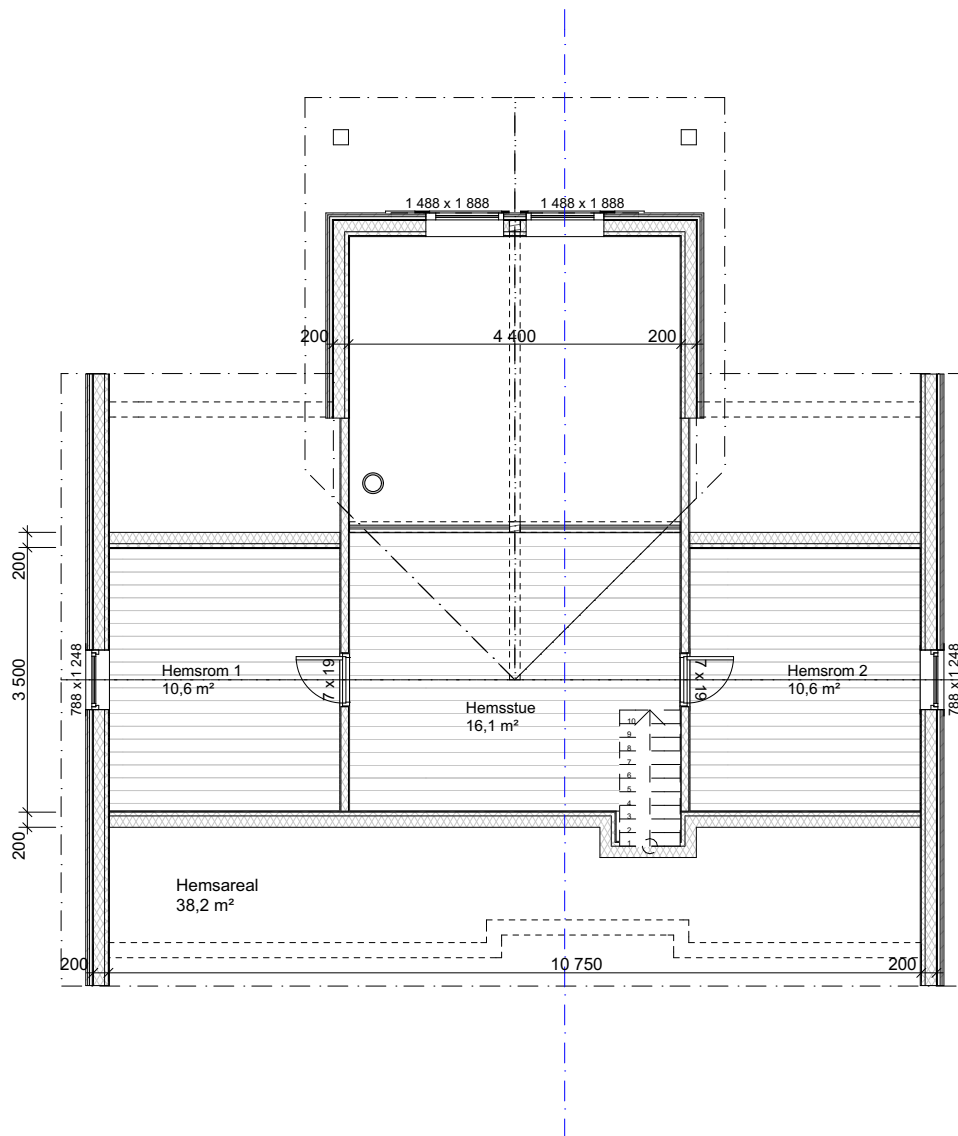


Disse tegningene kan ikke benyttes i prosjekter hvor Nordlyshytter AS ikke er produsent.

## POLAR 98

Oppdragsgiver Soiv Laila og Morten Mjanger	Kundenr. 174107
	Kragerudveien 140 2013 Skjetten Tlf: 22 16 35 00 www.nordlyshytter.no

Rev.	Dato	Rev. gjelder	Tegn.	Kontr.

Tegn. TM.	Gnr./bnr.: 58/129	Dato: 08.06.2017	Fag: ARK
Saksbh.	Lindås Kommune	Tegningsnr.: A-102	Rev.
Kontr.	Plan 2 etasje	Målestokk 1:100	mm

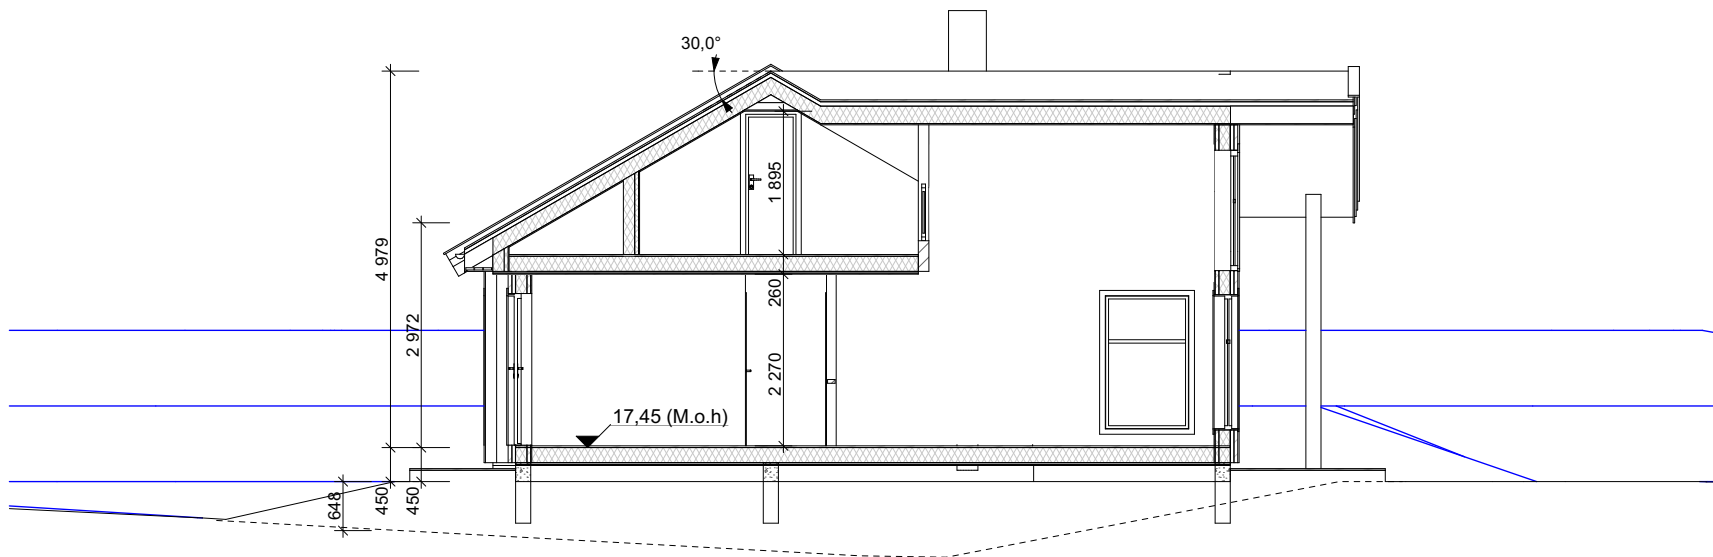

Disse tegningene kan ikke benyttes i prosjekter hvor Nordlyshytter AS ikke er produsent.


### POLAR 98

Oppdragsgiver Soiv Laila og Morten Mjanger	Kundenr. 174107
	Kragerudveien 140 2013 Skjetten Tlf: 22 16 35 00 www.nordlyshytter.no


Rev.	Dato	Rev. gjelder	Tegn.	Kontr.

Tegn. TM.	Gnr./bnr.: 58/129
Saksbh.	Lindås Kommune
Kontr.	<b>Snitt A</b>

Dato: 08.06.2017	Fag: ARK
Tegningsnr.: A-103	Rev.
Målestokk 1:100	mm

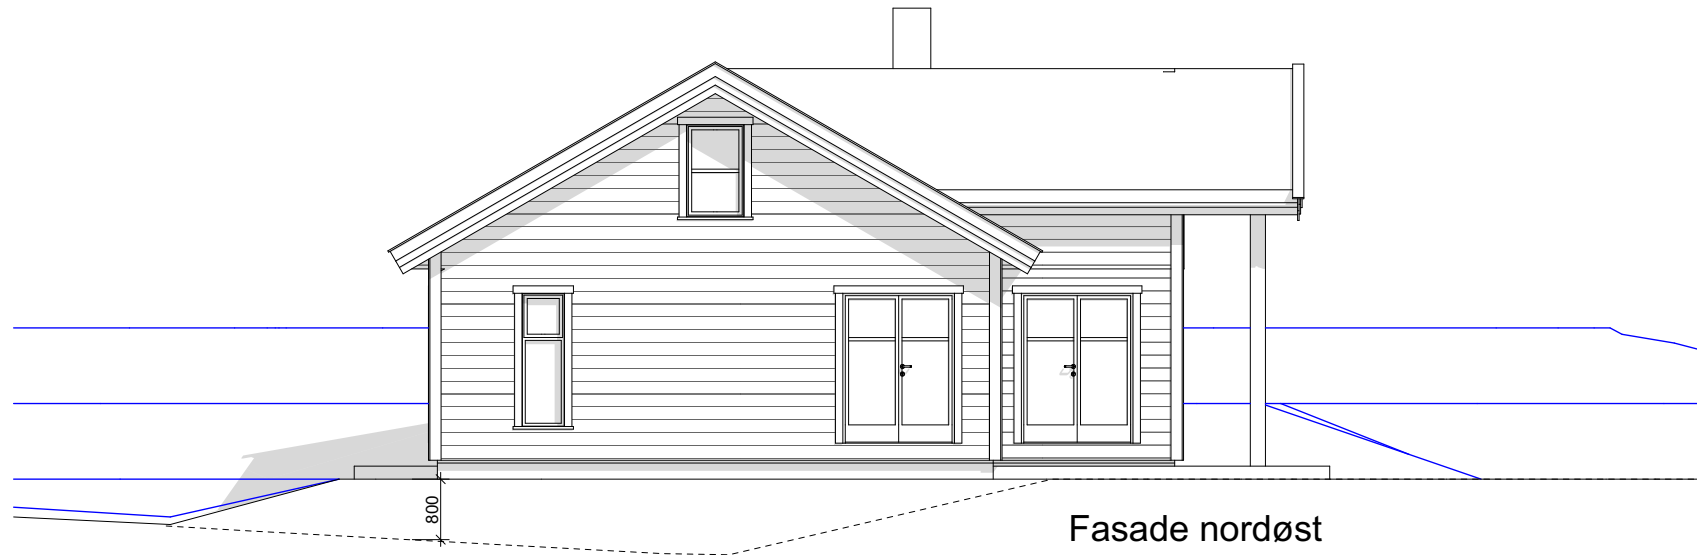

Fasade nordøst

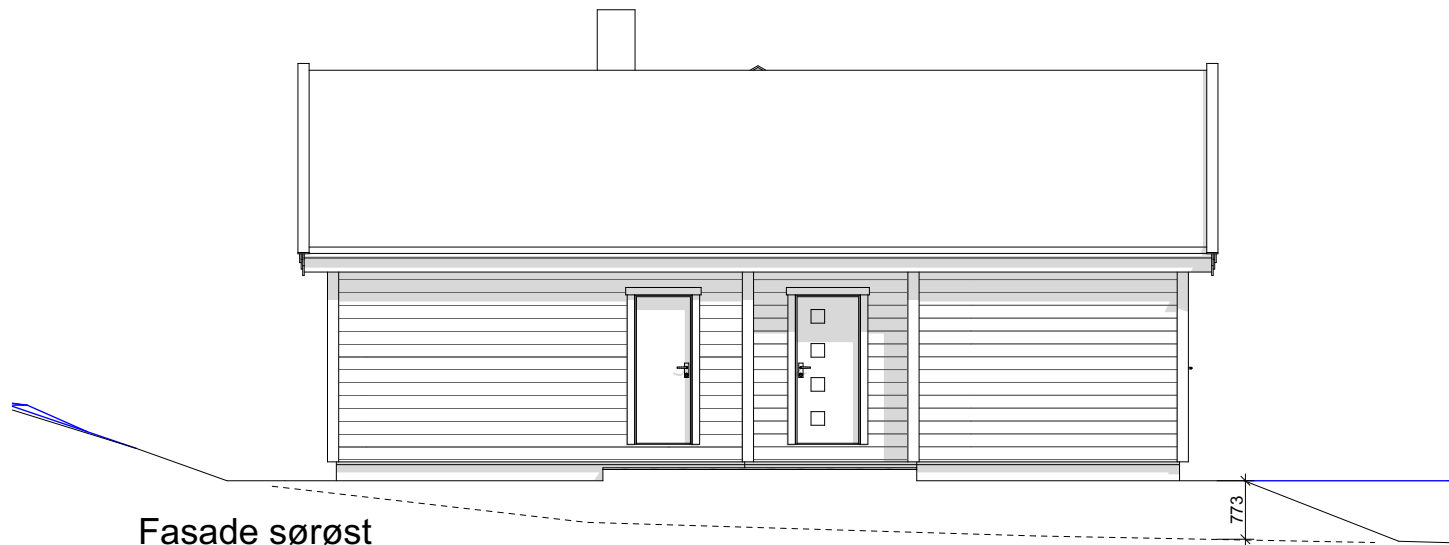

Fasade sørøst


Disse tegningene kan ikke benyttes i prosjekter hvor Nordlyshytter AS ikke er produsent.

**POLAR 98**


Oppdragsgiver Soiv Laila og Morten Mjanger	Kundenr. 174107
	Kragerudveien 140 2013 Skjetten Tlf: 22 16 35 00 www.nordlyshytter.no

Rev.	Dato	Rev. gjelder	Tegn.	Kontr.

Tegn. TM.	Gnr./bnr.: 58/129	Dato: 08.06.2017	Fag: ARK
Saksbh.	Lindås Kommune	Tegningsnr.: A-104	Rev.
Kontr.	Fasade nordøst og sørøst	Målestokk 1:100	mm

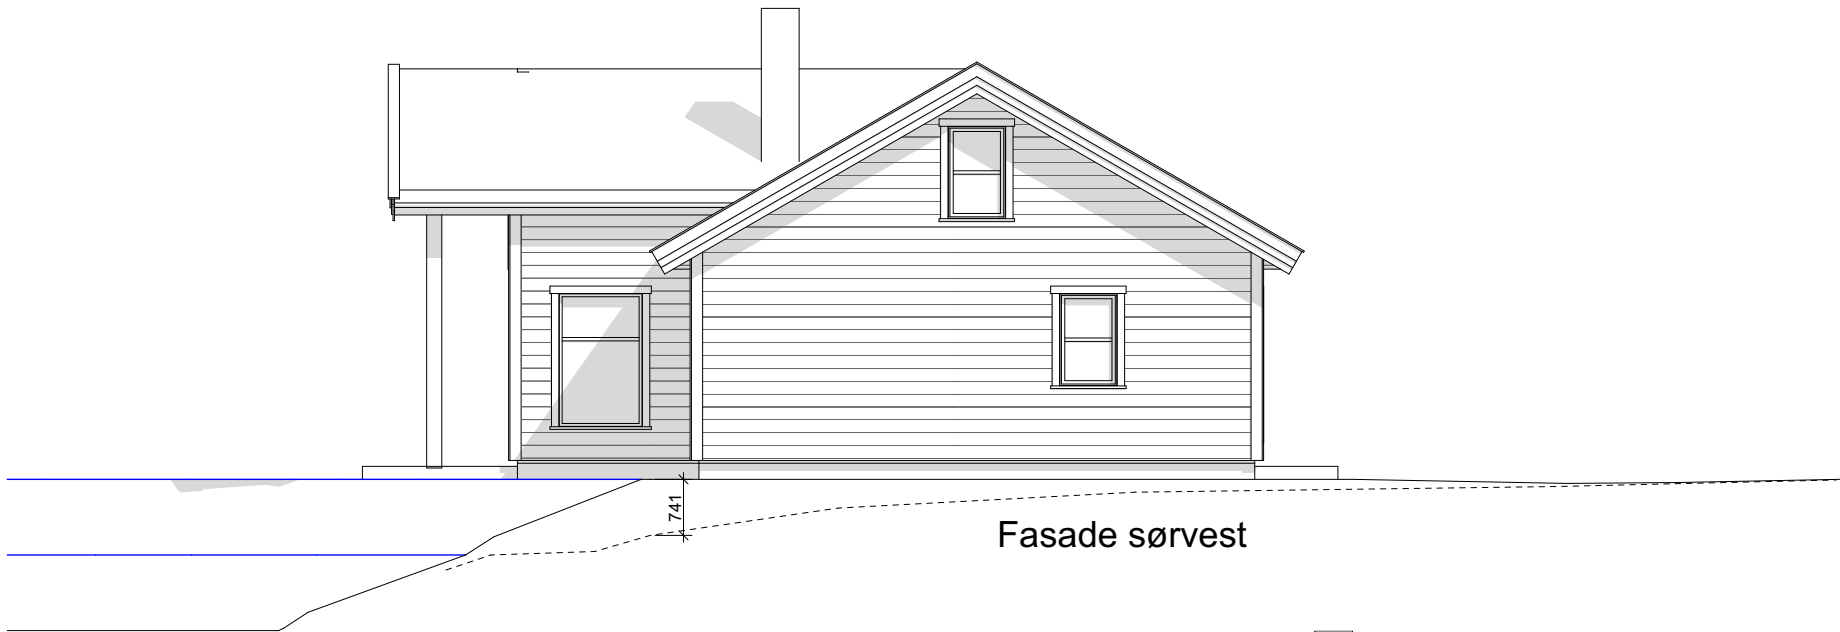


Fasade sørvest

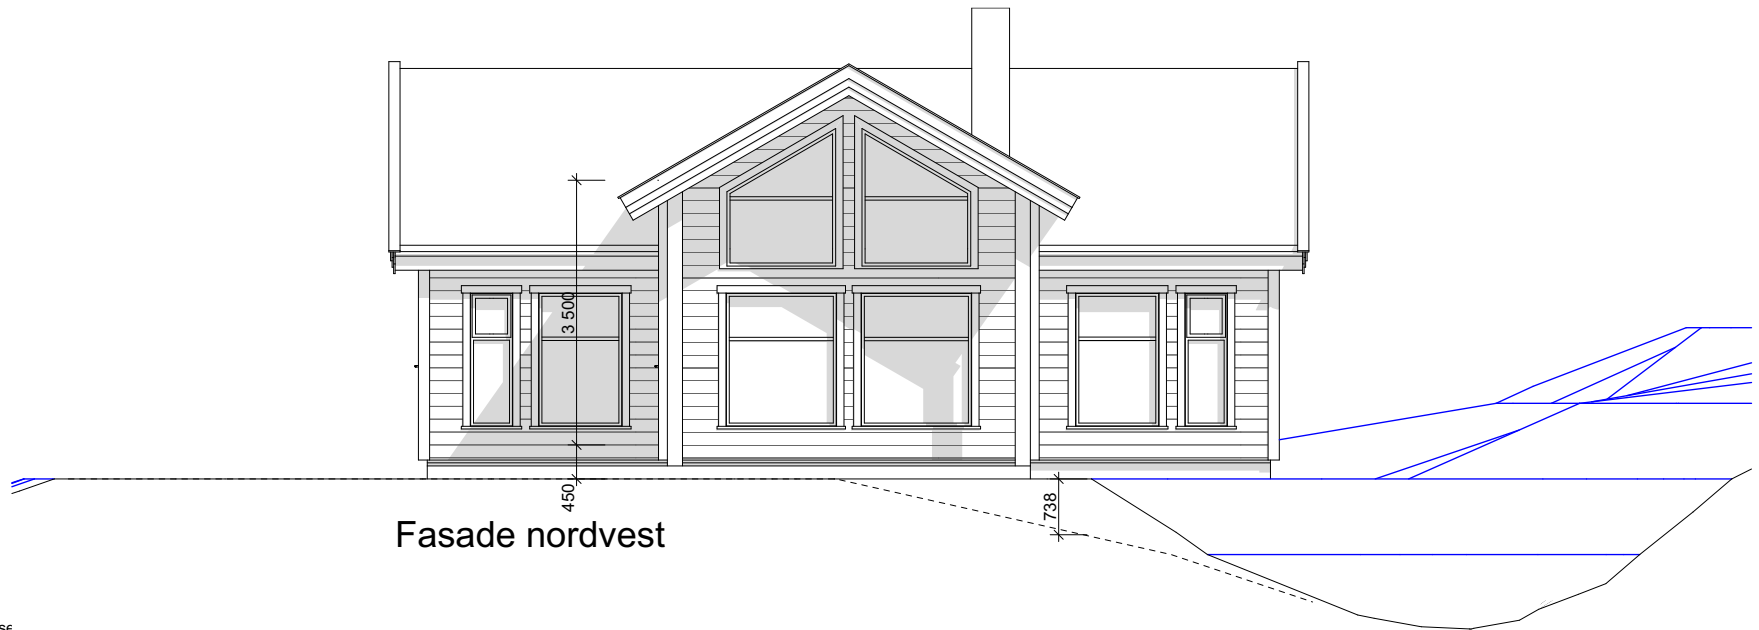

Fasade nordvest

Disse tegningene kan ikke benyttes i prosjekter hvor Nordlyshytter AS ikke er produsent

Oppdragsgiver Soiv Laila og Morten Mjanger	Kundenr. 174107					Tegn. TM.	Gnr./bnr.: 58/129	Dato: 08.06.2017	Fag: ARK		
										Saksbh. Lindås Kommune	Tegningsnr.: A-105
		Kragerudveien 140 2013 Skjetten Tlf: 22 16 35 00 www.nordlyshytter.no		Rev.	Dato	Rev. gjelder	Tegn.	Kontr.	Kontr. Fasade sørvest og nordvest		