


Fasade Sørvest



Fasade Nordøst

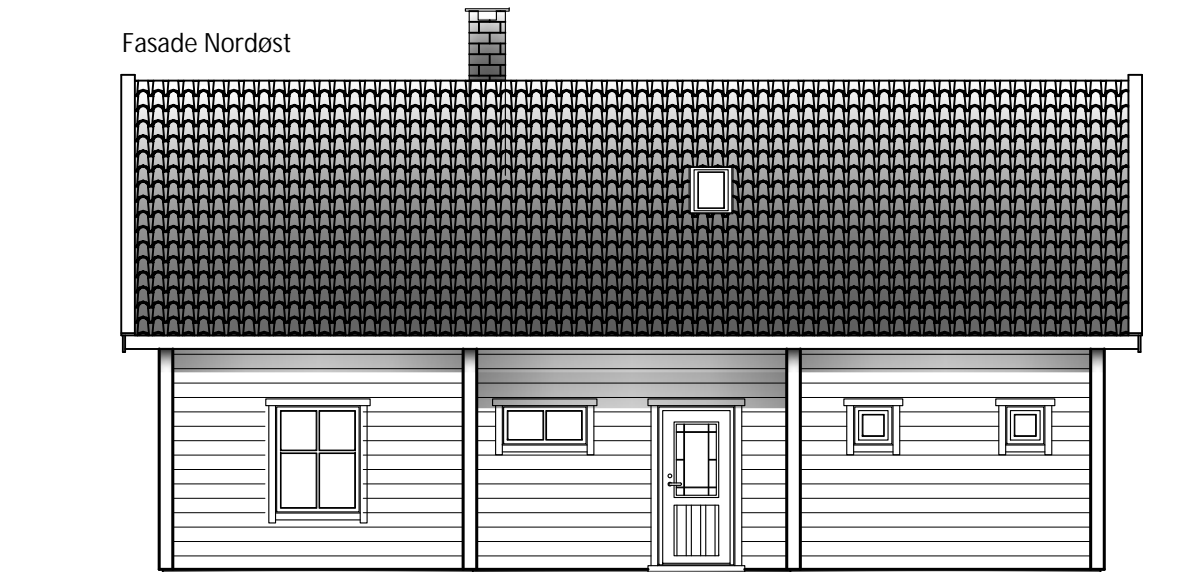

Tegning: Fasader

Type nr:

NAPOLI

Dato: 04.05.17

Rev.: 22.05.17

Byggherre:

Espen Hodnekvam

BYA.:

BRA.:

Grunnfl.:

Prosjektnr: 425

Tegningsnr: 508

Målestokk: 1:100

Sign.: Thomas

BLÅ BOLIG

Sentrumsvn.4
8920 SØMNA

Kopiering eller ulovlig bruk av
tegninger, medfører
erstatningsansvar.