

Möte, den 17. juli 1972

Sak nr. 231/72

Byggherre/meldar Malvin Areklett adr. 5154 Mongstad.

Eigedom Hope gnr. 126 bnr. 11

Saka gjeld bustad - nybygg.

Byggjemelding/søknad datert 13.6.72 (jnr. dato)

Vedlegg: Byggjemelding m/søknad om ansvarsrett.
situasjonsplan 1:5.000.
teikning - Brödr. Hetland.

Kommuneingeniören vil tilrå bygningsrådet å gjera slikt vedtak:

Byggjemelding med vedlagte teikningar og utgreiningar vert godkjendt i samsvar med bygningslova, vedtekter og forskrifter som er utarbeidd på grunnlag av desse, og på fylgjande vilkår:

1. Kloakken skal gå i lukka leidning til ein 3- kamra slamavskiljar med vassvolum 4 m³. Herifrå til infiltrasjon i grunnen i samsvar med "Kloakkforskriftene" pkt. 3.2.2. på nedsida av hovudvegen.
2. Brunnforskriftene sine krav til sikring og om meldeplikt skal fylgjast.
3. Farge på utvendige bygningsdelar skal med unnatak av listverk omrammingar ha ein mørk eller matt verknad. Skarpe fargar skal godkjennast av bygningsrådet.
4. Huset skal plasserast av ingeniörkontoret.

Wilhelm Raugstad og Idar Kaland vert godkjendt som ansvarshavande.

Vedtak:

Framlegget frå komm.ing. vert samr. godkje ndt.

Det vert med dette stadfest at Lindås bygningsråd i möte har fatta vedtak i samsvar med det som er nemnt ovanfor.

Kommuneingeniören i Lindås, den 2.aug. 1972.

kommuneingeniör

BRUKSTILLATELSE

Bygningslovens § 99, nr. 2 og 3

..... Herr Melvin Arekløtt.....

..... 5153 Pannes.....

Etter besiktigelse foretatt den 11/1-1973..... gis herved midlertidig brukstillatelse av Bustadhus..... på eiendommen

Merknader:

Oljefyringsanlegget skal meldast til og godkjennast av brannsjefen.


Gjenstående arbeider må utføres snarest og ferdigbesiktigelse avholdt innen 1.3.73.....

Kopi til ansvarshavande:

Byggm. Idar Kaland
5153 Pannes.

..... Isdalstø..... den ... 15.1.1973.....
for

.....
Bjarne Nynhammer
bygningskontrollør

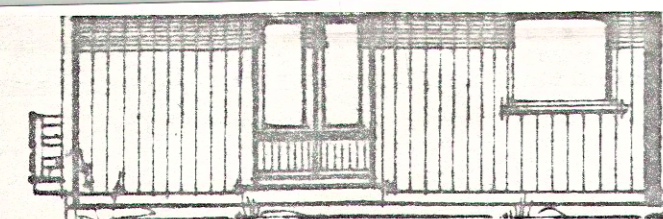


FASADE MOT

LINDÅS KOMMUNE
KOMMUNE-
INGENJÖRKONTORET
00700 10.6.72


Arkiv nr.

M=1:100

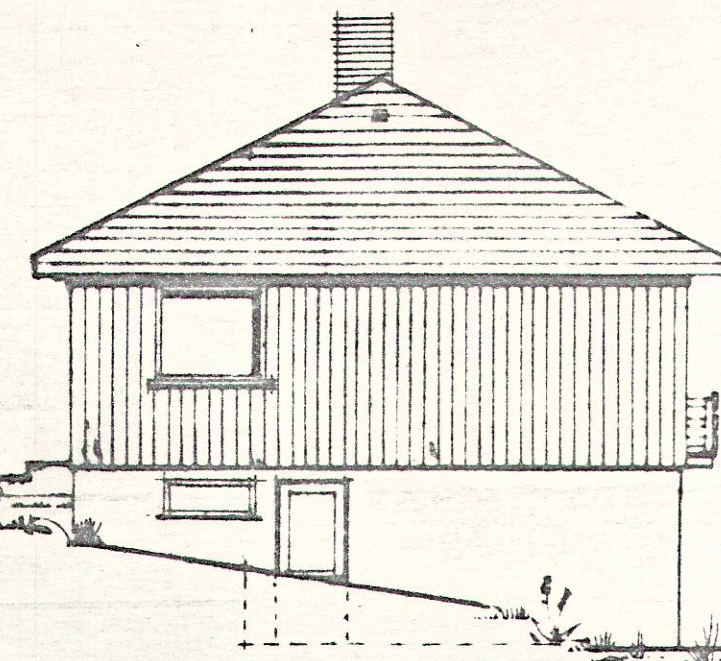


FASADE MOT


GODTEKE
17 JULI 1972
Lindås Byggnadsråd

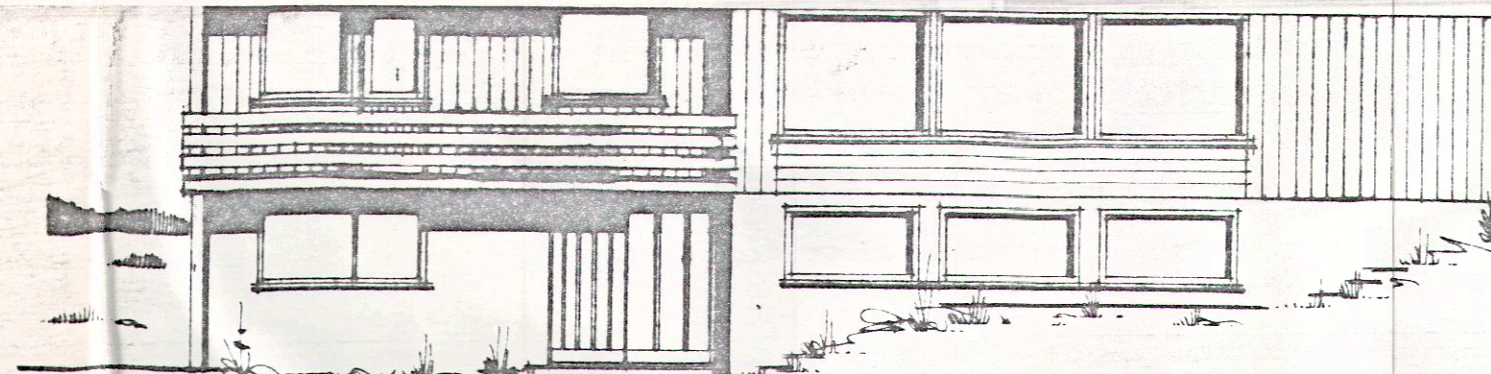

FASADE MOT

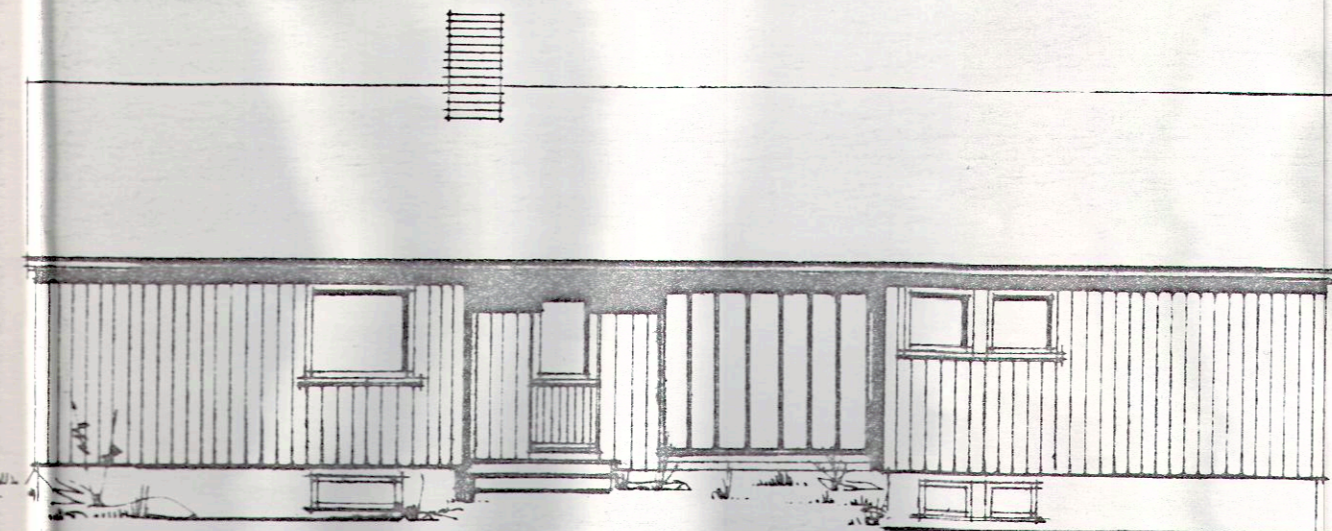


FASADE MOT

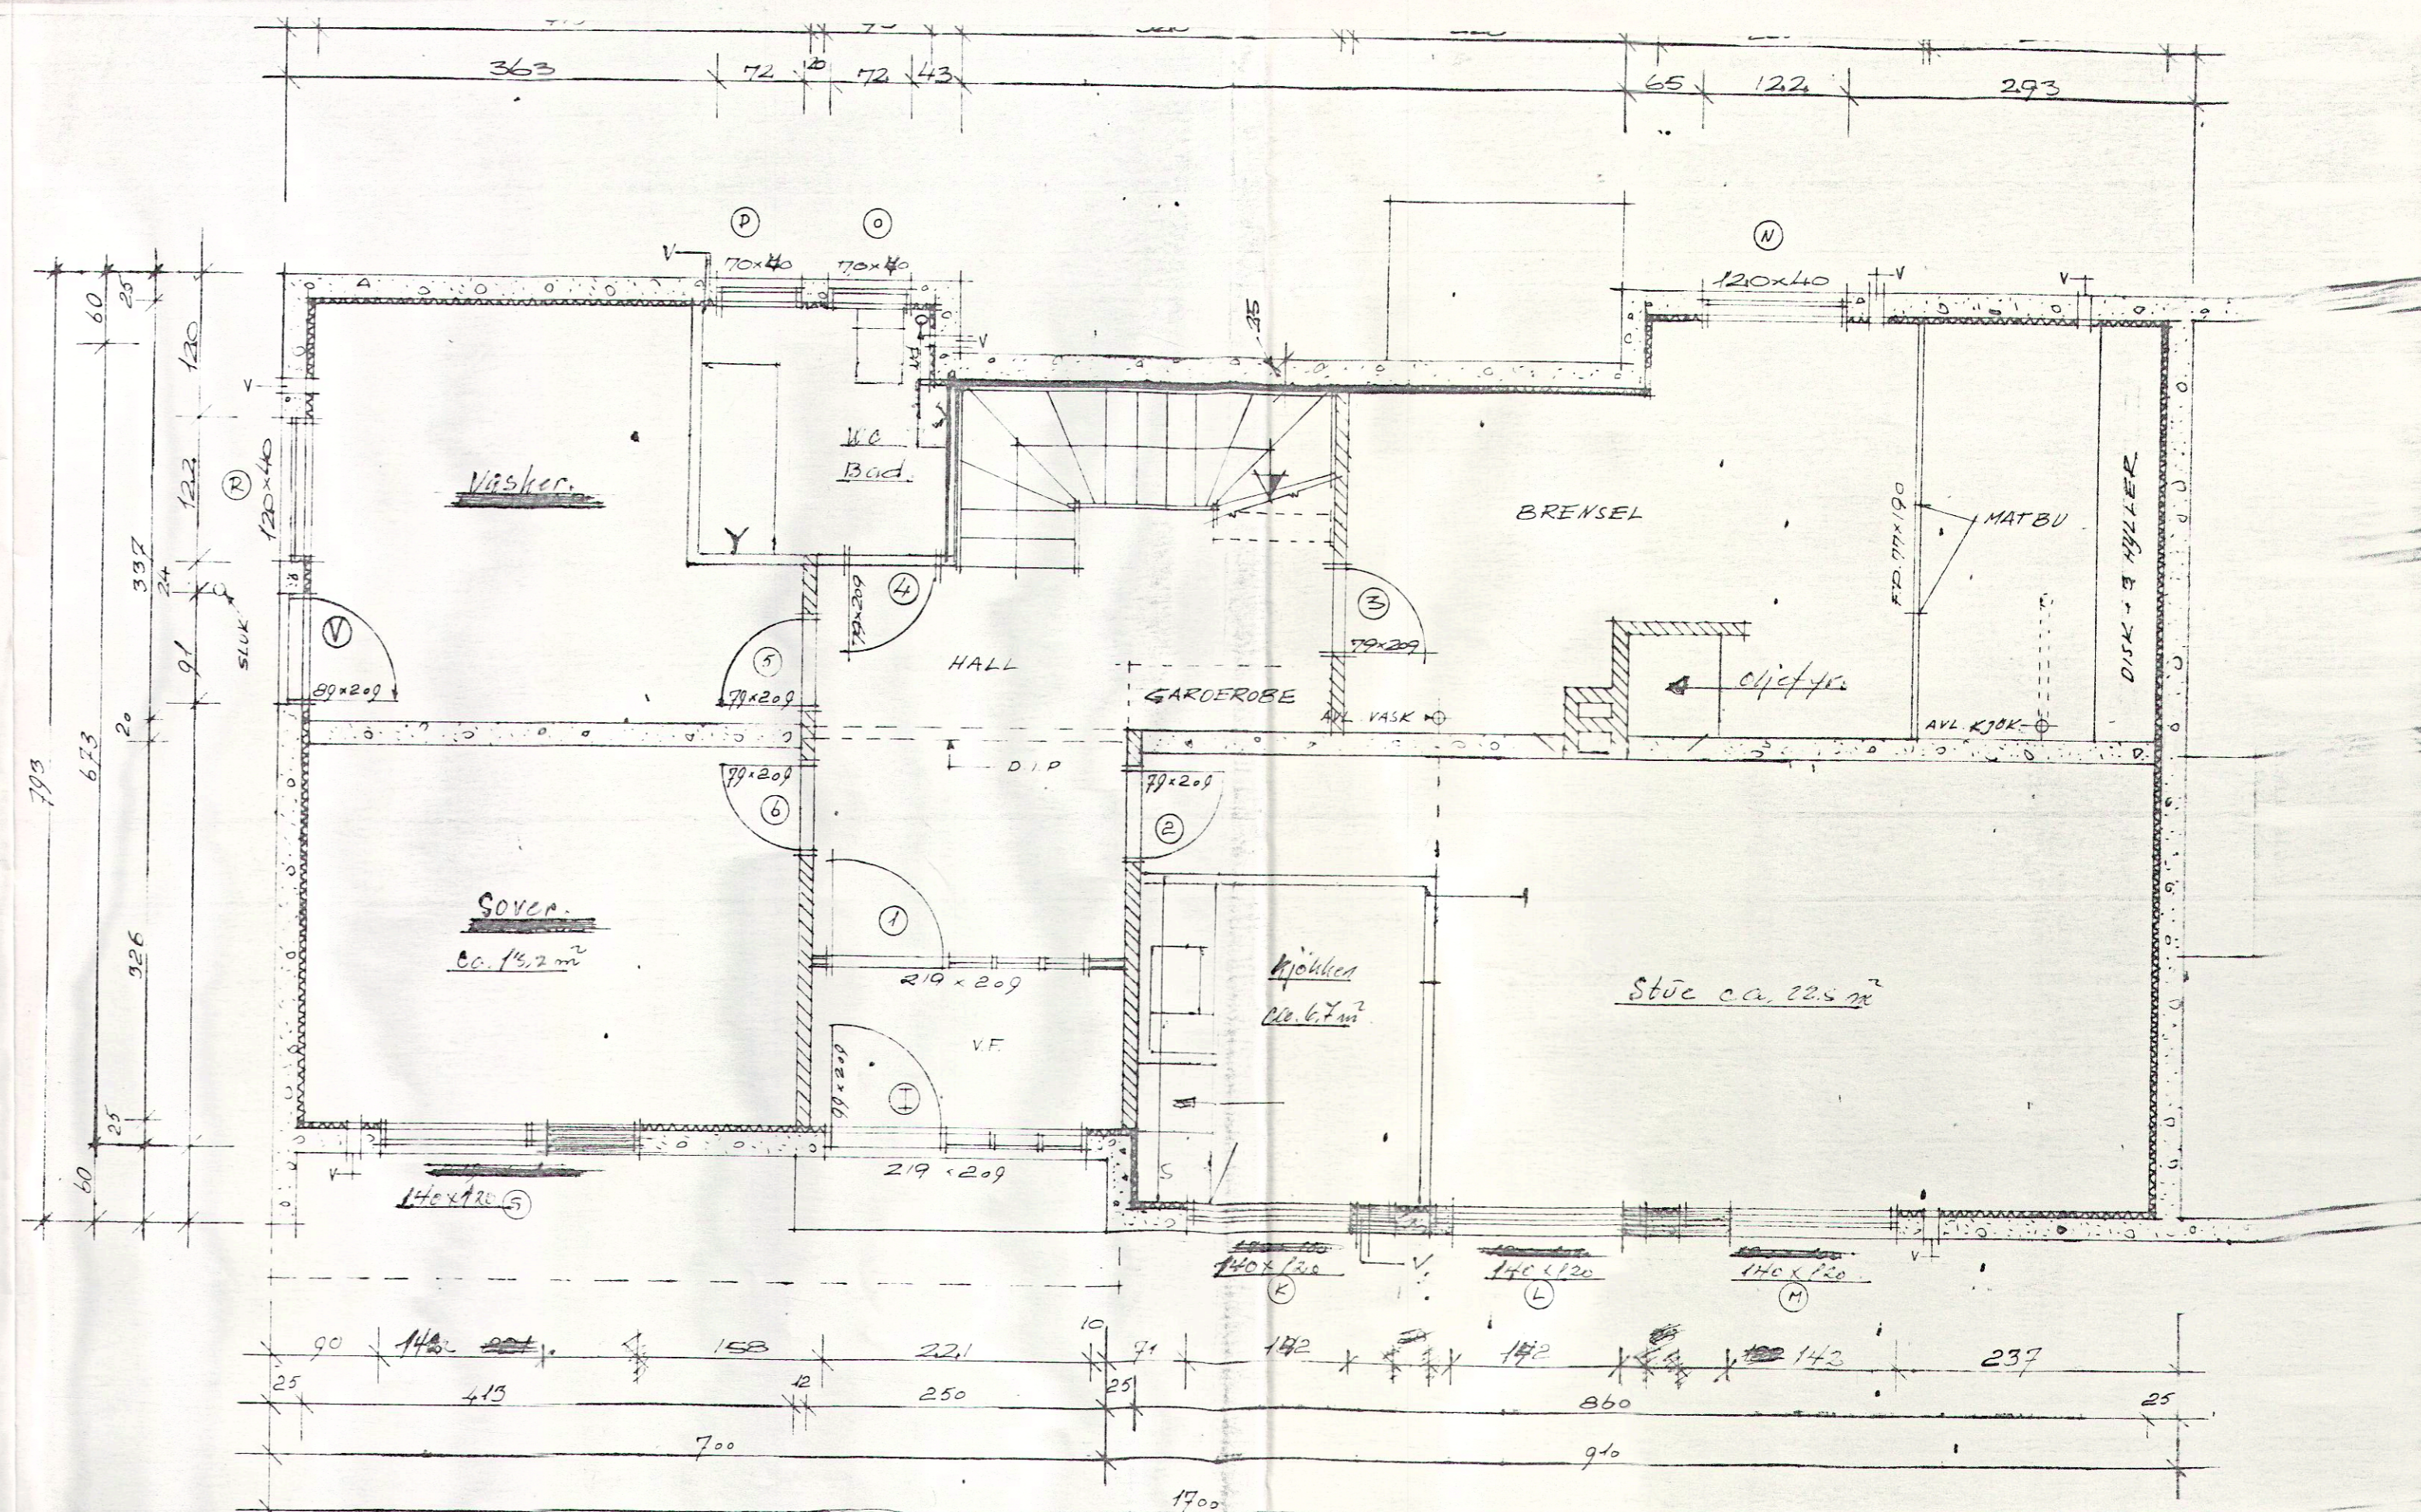

TYPE

BYGGHJ. <i>Malvin Arkitekt</i>	Målestokk 1:50	Tegn.	Datum
STED	1:100	Tre.	17/10-68
SÅK ENEBOLIG		Kir.	29/11/74

 BRØDR. HETLAND
SANDNES - BRYNE
U-120-1 ÷

UNDERE TASJE

M=1:

Malvin Areklett

5153 FONNES

Gnr.126. Bnr. 11

I medhald av Lov om vern mot vassforureining av 26. juni 1970 § 10 2. leden vert det gjeve løyve til at

Kjell Age Areklett

i samsvar med "Forskrifter for kloakkutslepp frå spreidd bustad og fritidsbebyggelse" gjeve av Miljøverndepartementet 22. april 1975 med tilhøyrande retningsliner inntil

vidare

å ~~sleppa kloakk ut i grunnen~~/sleppa kloakk ut i lukka leidning til Kvernhuselva, via sl.avskiljar og kunstig sandfiltergrøft.

Løyve omfattar kloakk frå 1 bustad(er) ~~nytte(r)~~ med/utan WC i samsvar med søknad av 2.3. 1977

./.
Eit eksemplar fylgjer i retur.

Avlaupsanlegget skal utførast med ~~infiltrasjonsgrøft/synkekanal~~ /~~resorpsjonsgrøft~~/sandfiltergrøft etter retningslinene punkt 7.

Ein gjer spesielt merksam på at slamavskiljaren skal tømmast ein gong pr. år/~~ein-gong-kvart-tredje-år~~, jfr. retningslinene punkt. 8.

Punkt 3 Dimensjonar på
slamavskiljar: D 1 1400 mm D 2 = D 3 1200 mm H 1050 mm
Totalt vassvolum: 4,0m³

Punkt 4 Dimensjonar på
infiltrasjons-
anlegg: Lengd av grøft m
Tal grøfter stk.
Infiltrasjons-
areal m²

Punkt 7 Dimensjonar på
sandfiltergrøft: Lengde av grøft 20 m
Tal grøfter 1 stk.

Sjølv om løyve er gjeve pliktar den som voldar forureining å svara erstatning som måtte fylgja av alminnelege erstatningsreglar, jfr. § 11 siste leden i Lov om vern mot vassforureining.

./.

Ein syner og til § 10 nest siste leden, og § 12 vedkomande opp-
seiingstid og mogleg endring av vilkåra. Søkjaren kan seinare
verta pålagt tilknytning til eksisterande eller planlagt kloakk-
nett, avskjærande leidning eller reinsanlegg, jfr. § 10.

Denne avgjerda kan påklagast av partane i saka innan 3 - tre veker
frå meldinga om avgjerda er motteken.
Klagen skal vera grunngjeven og innan utlaup av fristen sendast
byggningsrådet.

Isdalstø, den 22.11.77

for Lindås bygningsråd



Kopi sendt til: Fylkesmannen i Hordaland.

Bilag: Helserådet sitt vedtak av 6.12. 19 77 sak 225/77
Bygningsrådet sitt vedtak av 22.11 19 77 sak 598/77