


FASADE ØST

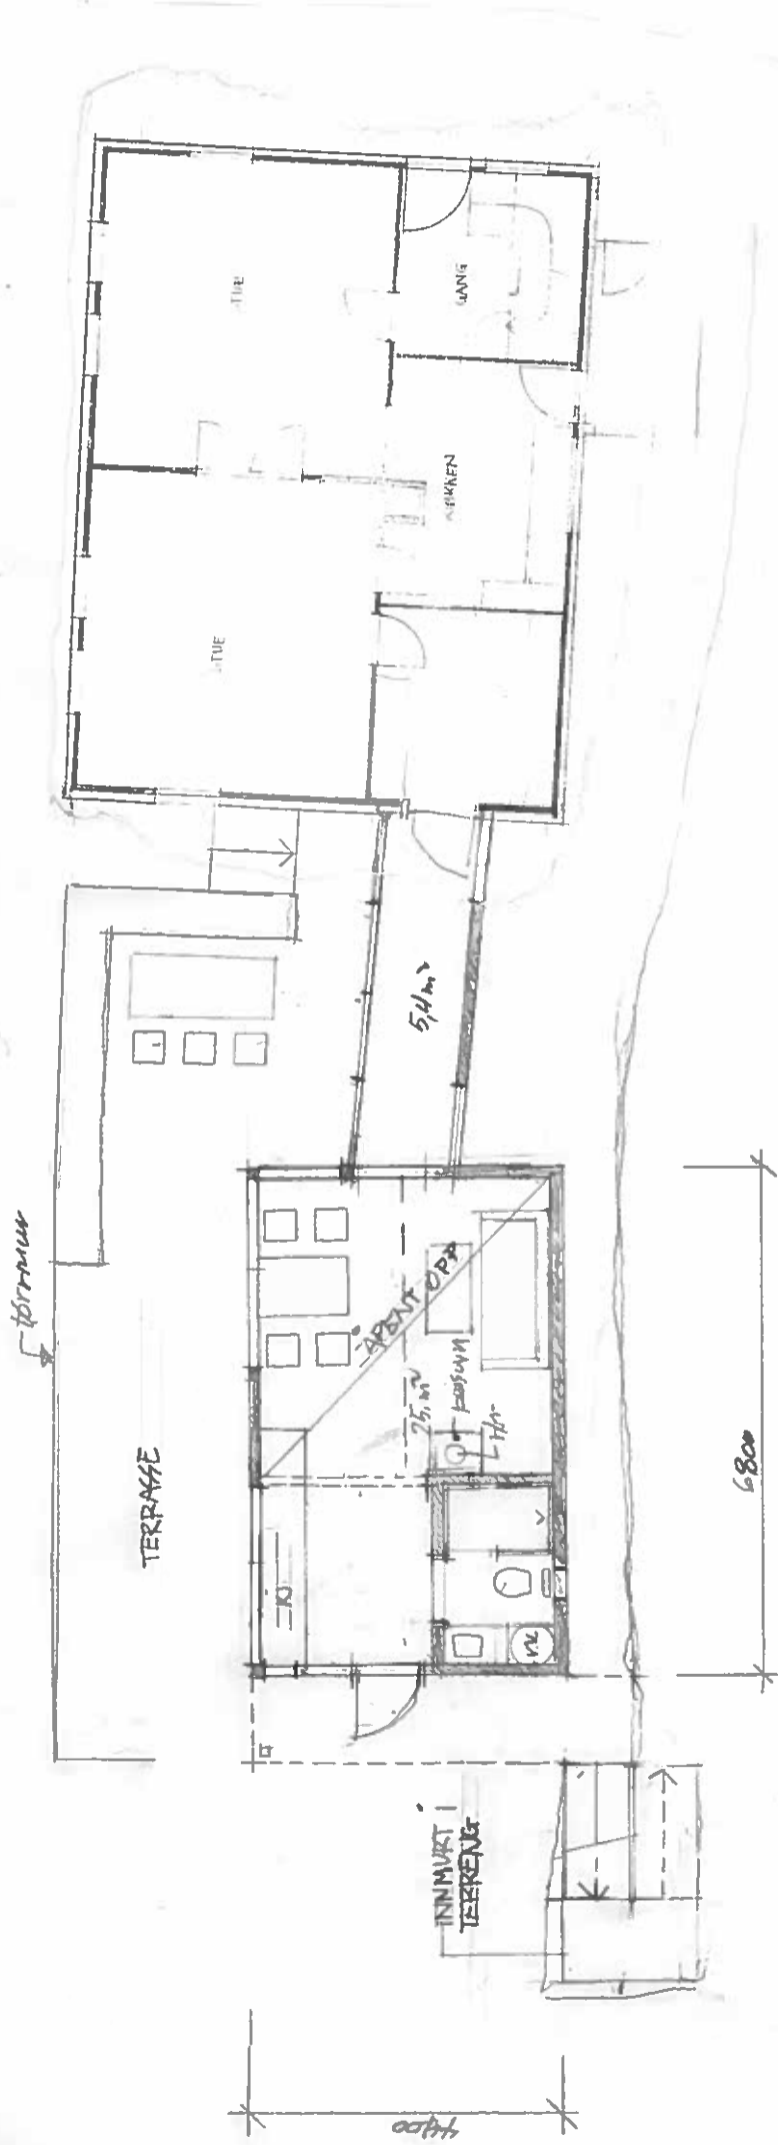

UTMARK

TILBYGG HYTTE HOSØY

FASADE ØST OG PLANTEI

MÅLSTYKKE	TEGNET AV
1:100	HEIGE F. SANDVÅGEN
FORMAT	
A3	

REVISJONER



ORIENTERING

TEGNINGNUMMER

1:161