
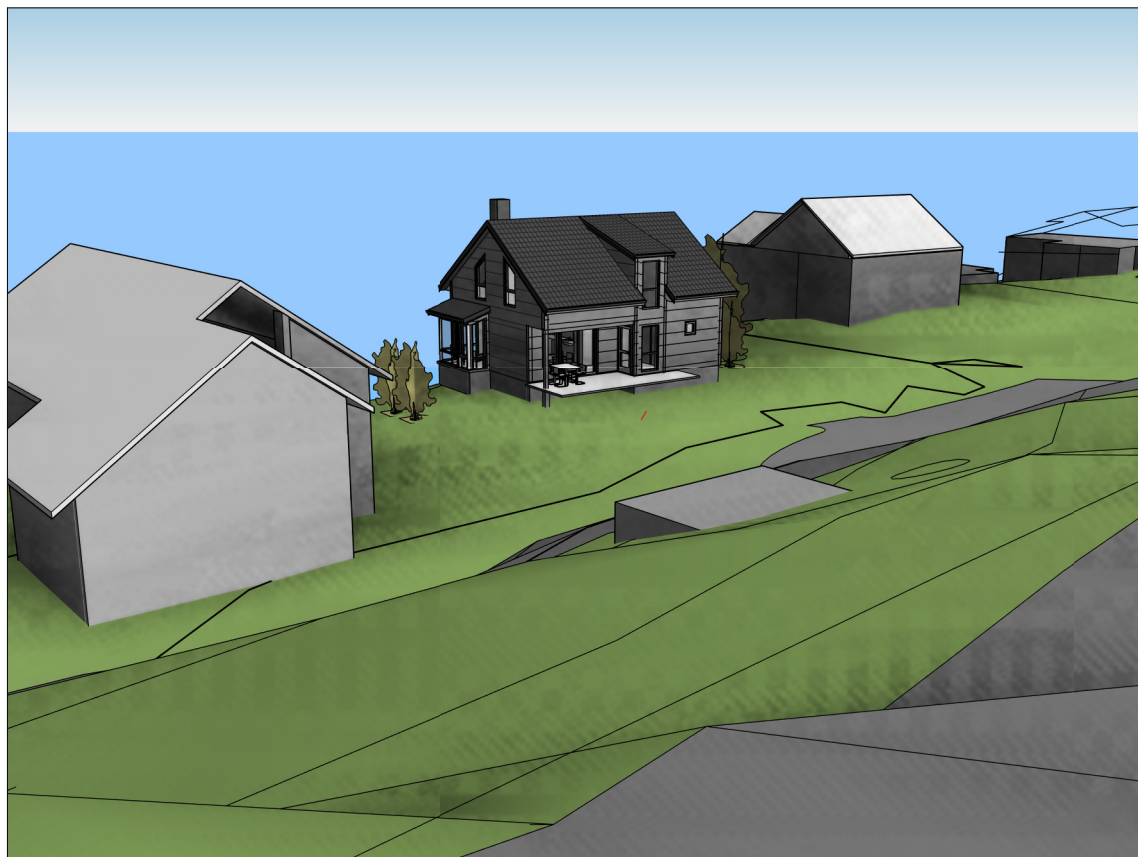


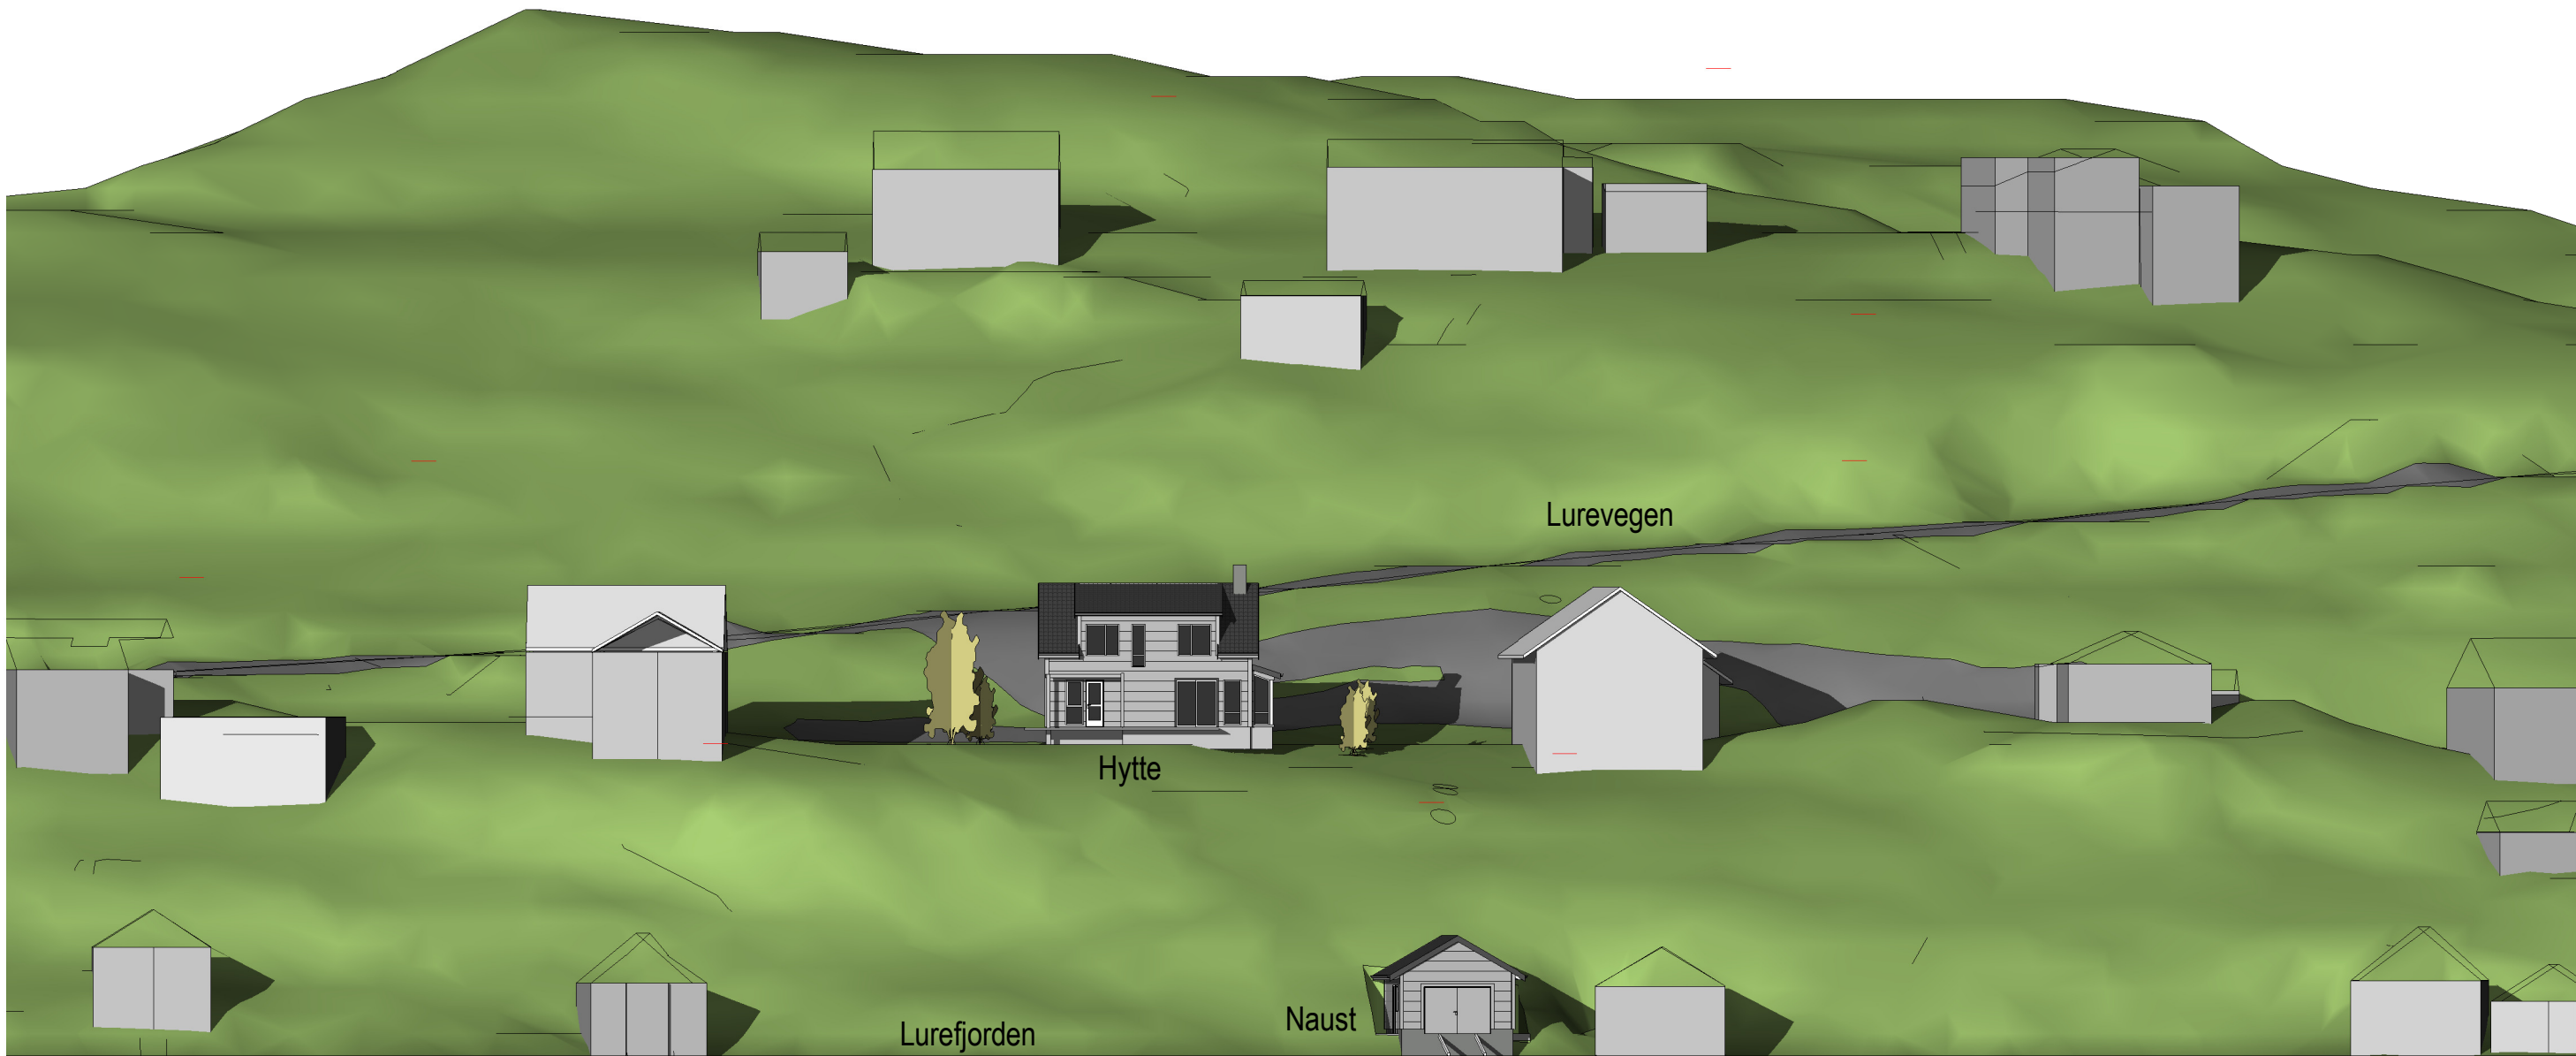

Terrengsnitt fra nordøst
1 : 300

HYTTE Gnr 62 Bnr 14, Lurevegen Lindås kommune P.nr 1609 Arkitekt Mette Kyed Thorson	Terrengsnitt fra nordøst SØKNAD OM TILTAK Helga Wigestrands Moe og Bjørn Moe Østre Nordeidbrekka 15, 5252 Søreidgrend Sivilarkitekt MNAL Medlem av Arkitektbedriftene Org.nr 987 788 682 Kvalen 16, N-5955 Lindås Tlf +47 901 48 834 mktho@online.no	Mål 1 : 300 / A3
		Tegn.nr A111
		Rev E
		Dato 15.3.2017