

ERKLÆRING om AVSTAND til GRENSE

Undertegnede eier av gnr. 137 , bnr. 156, seksjon 1. Lindås kommune,

Gir herved eier av gnr. 137 , bnr. 127 og 348

anledning til å oppføre et tilbygg

på sin bolig - inntil 3.0 m. fra vår felles grense ,


overenstemmende med kart , datert 2017.01.30.

Denne erklæring kan tinglyses som hefte på min

Eiendom - mot at eier av gnr. 137 , bnr. 127 og 348


betaler alle gebyrer – og omkostninger.

Isdalstø , / 2017

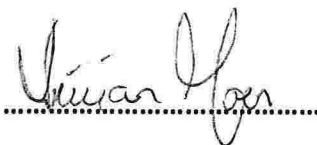

.....

Vivian Moen

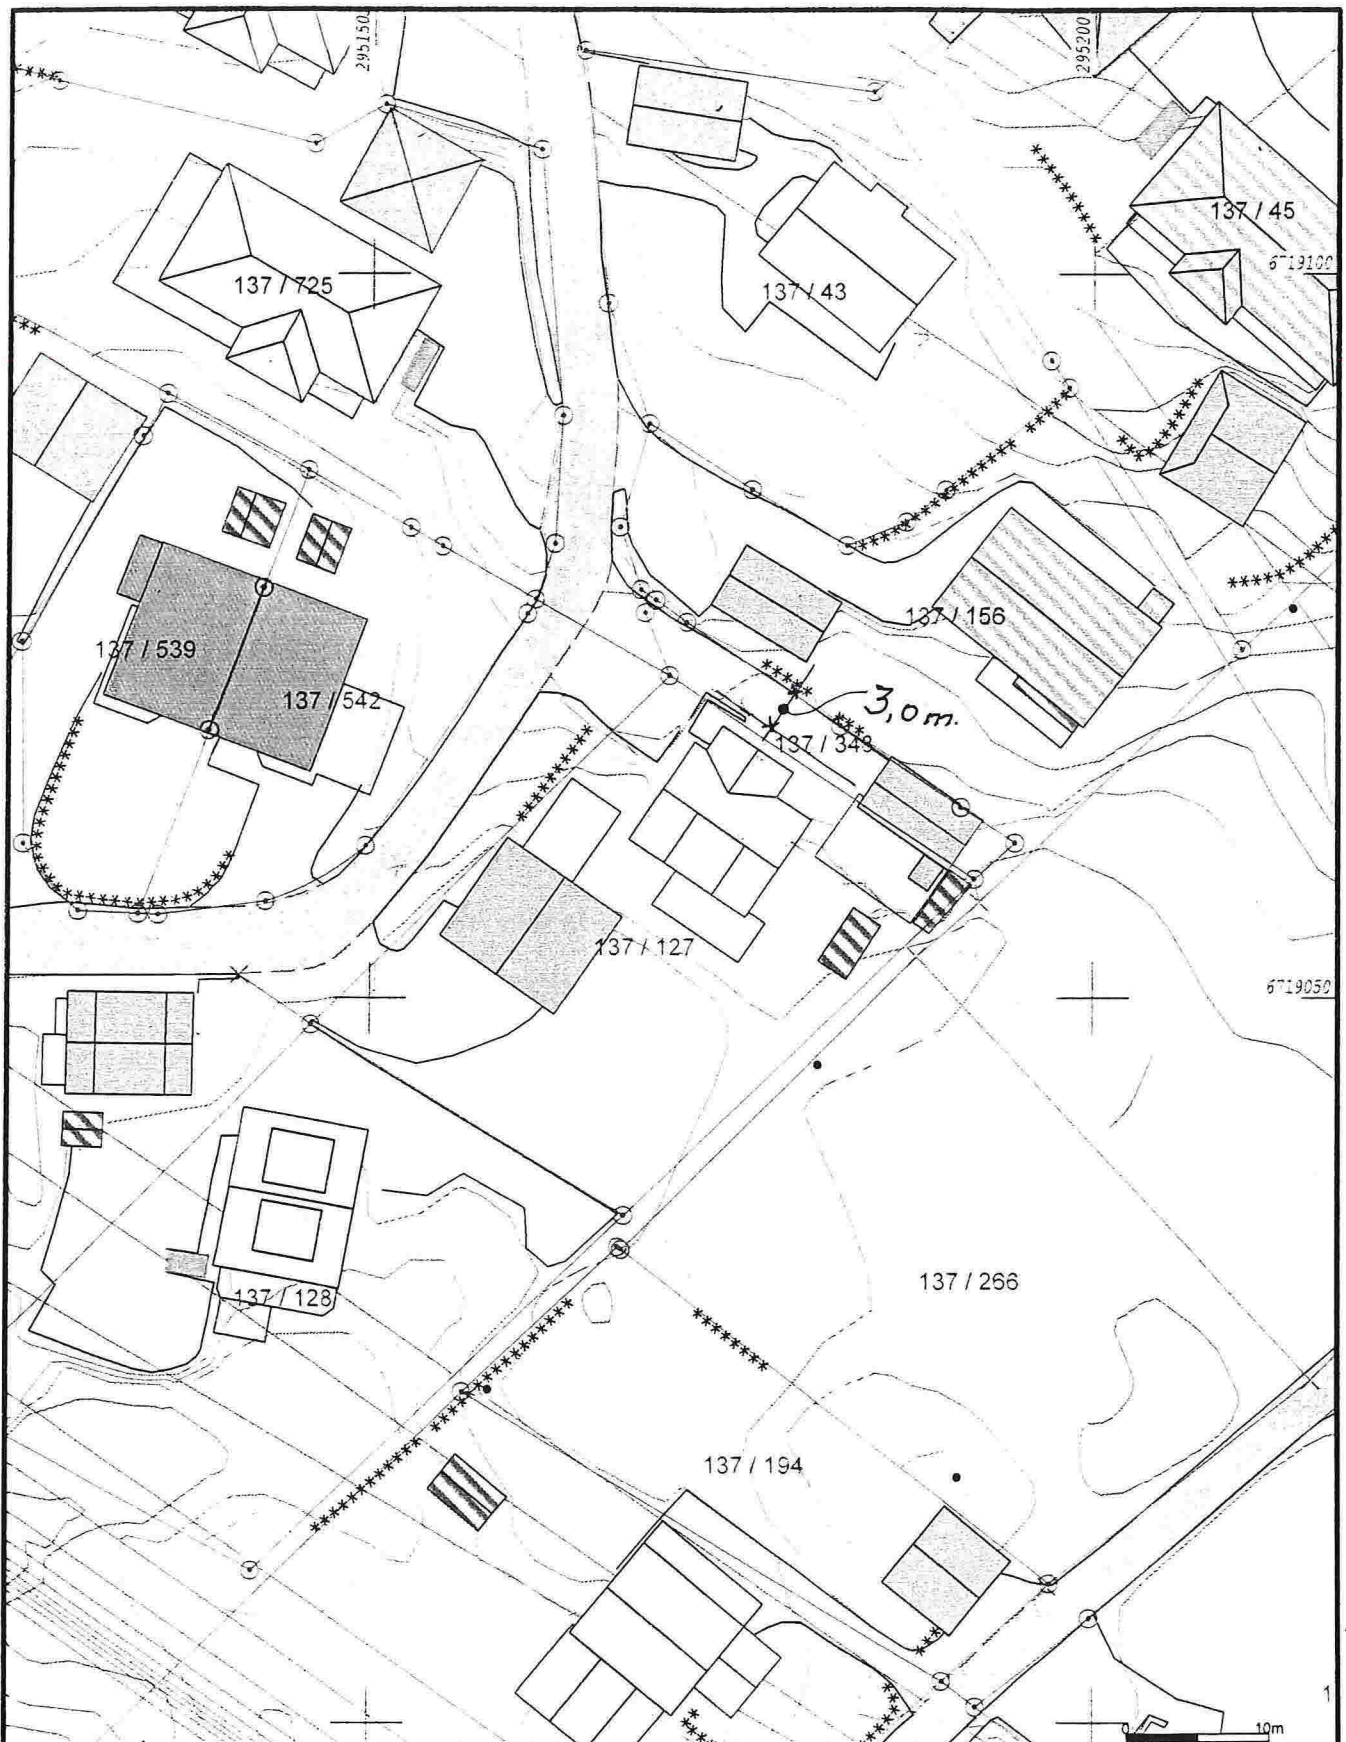

- Valte Grenser
- Registrerte Grenser
- Udefinert grenser
- Terrenngmalte grøse
- Konstruert grænsepunkt
- Bolig
- Bustad m leilighet
- Våningshus
- Storre bustader
- Hytte/feriehus
- Garasje/uthus
- Industrilager
- Andre bygg



Lindås kommune
Geodata avdeling



Dato: 2017.01.20
RUF: LUG

G.nr.137 B.nr.127

Valstokk
1:500

Beliggenhet og høyder må oppfattes som orienterende.

ERKLÆRING om AVSTAND til GRENSE

Undertegnede eier av gnr. 137 , bnr. 156, seksjon 2. Lindås kommune,

Gir herved eier av gnr. 137 , bnr. 127 og 348

anledning til å oppføre et tilbygg

på sin bolig - inntil 3.0 m. fra vår felles grense ,


overenstemmende med kart , datert 2017.01.30.

Denne erklæring kan tinglyses som hefte på min


Eiendom - mot at eier av gnr. 137 , bnr. 127 og 348

betaler alle gebyrer – og omkostninger.


Isdalstø , / 2017


.....

Julia Straksiene

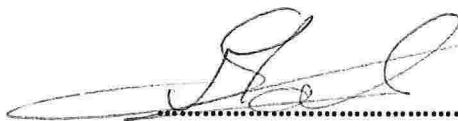
.....

Marius Straksys

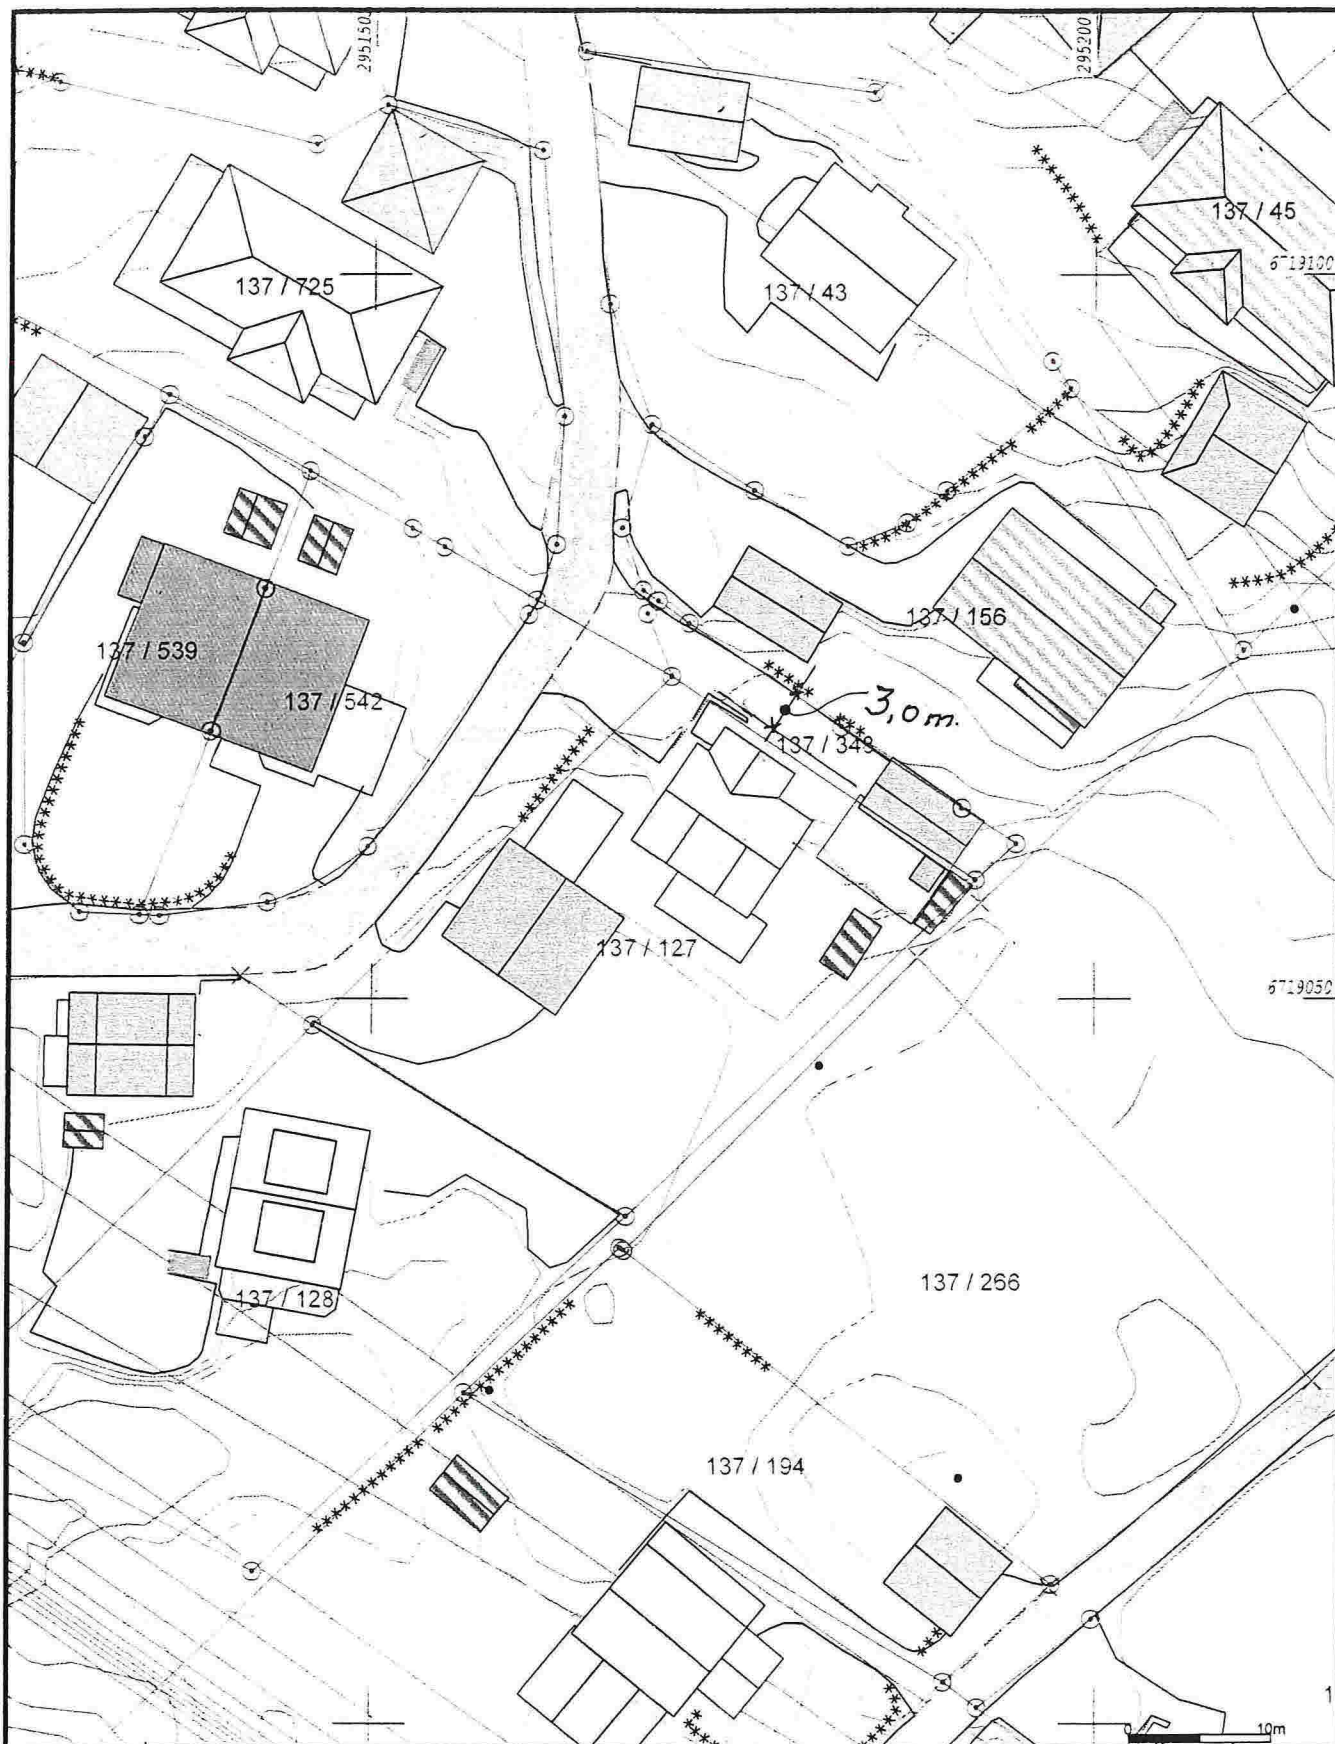

Malte Grenser	Storre bustader
Registrerte Grenser	Hvite feriehøus
Udefinert grenser	Garasje-uthus
Terrenngmalte grense	Industrilager
Konstruert grensepunkt	Andre byg
Bolig	
Bustad m leilighet	
Våningshus	



Lindås kommune
Geodata avdeling

Dato: 2017.01.30
Skala: 1:500

G.nr.137 B.nr.127



Beliggenhet og høyder må oppfattes som orienterende.

SØKNAD OM DISPENSASJON**Gnr. 137, Bnr. 127****Lindås kommune**

I h.t. Lov om planlegging og byggesaksbehandling
av 27.juni 2008 nr. 71. Ajourført med endringer senest
ved lov 08.mai 2009 nr. 27, delvis trådt i kraft 01.juli 2009
søkes det herved om dispensasjon fra krav i kommuneplan
om utarbeidelse av reguleringsplan i
områder hvor det ikke er reguleringsplan.

Eiendommen er i dag bebygget med bolig, 2 garasje og 2 mindre uthus.

Det prosjekterte på-/ og tilbygg vil **ikke** endre strøkets

eller området karakter - eller bruk

De to mindre uthus/hagestue søkes revet.

Bergen , 30. 06. 2017



Bjørnar Kleiveland Vatnøy
eier av 137/127
i Lindås kommune

SØKNAD OM DISPENSASJON**Gnr. 137, Bnr. 127****Lindås kommune**

I h.t. Lov om planlegging og byggesaksbehandling
av 27.juni 2008 nr. 71. Ajourført med endringer senest
ved lov 08.mai 2009 nr. 27, delvis trådt i kraft 01.juli 2009
søkes det herved om dispensasjon Teknisk forskrift,
TEK 10 , § 14 – 1 GENERELLE KRAV OM ENERGI.

På eiendommen søkes oppført to stk. tilbygg til boligen.

Nåværende hus har 10 cm. isolasjon i yttervegg- og himling.

Tilbyggets isolasjon i vegger og tak vil tilfredstille TEK10's krav.

Isdalstø , 30. 06. 2017



Bjørnar Kleiveland Vatnøy
eier av 137/127 i Lindås kommune