


NHdigi.no

D-1

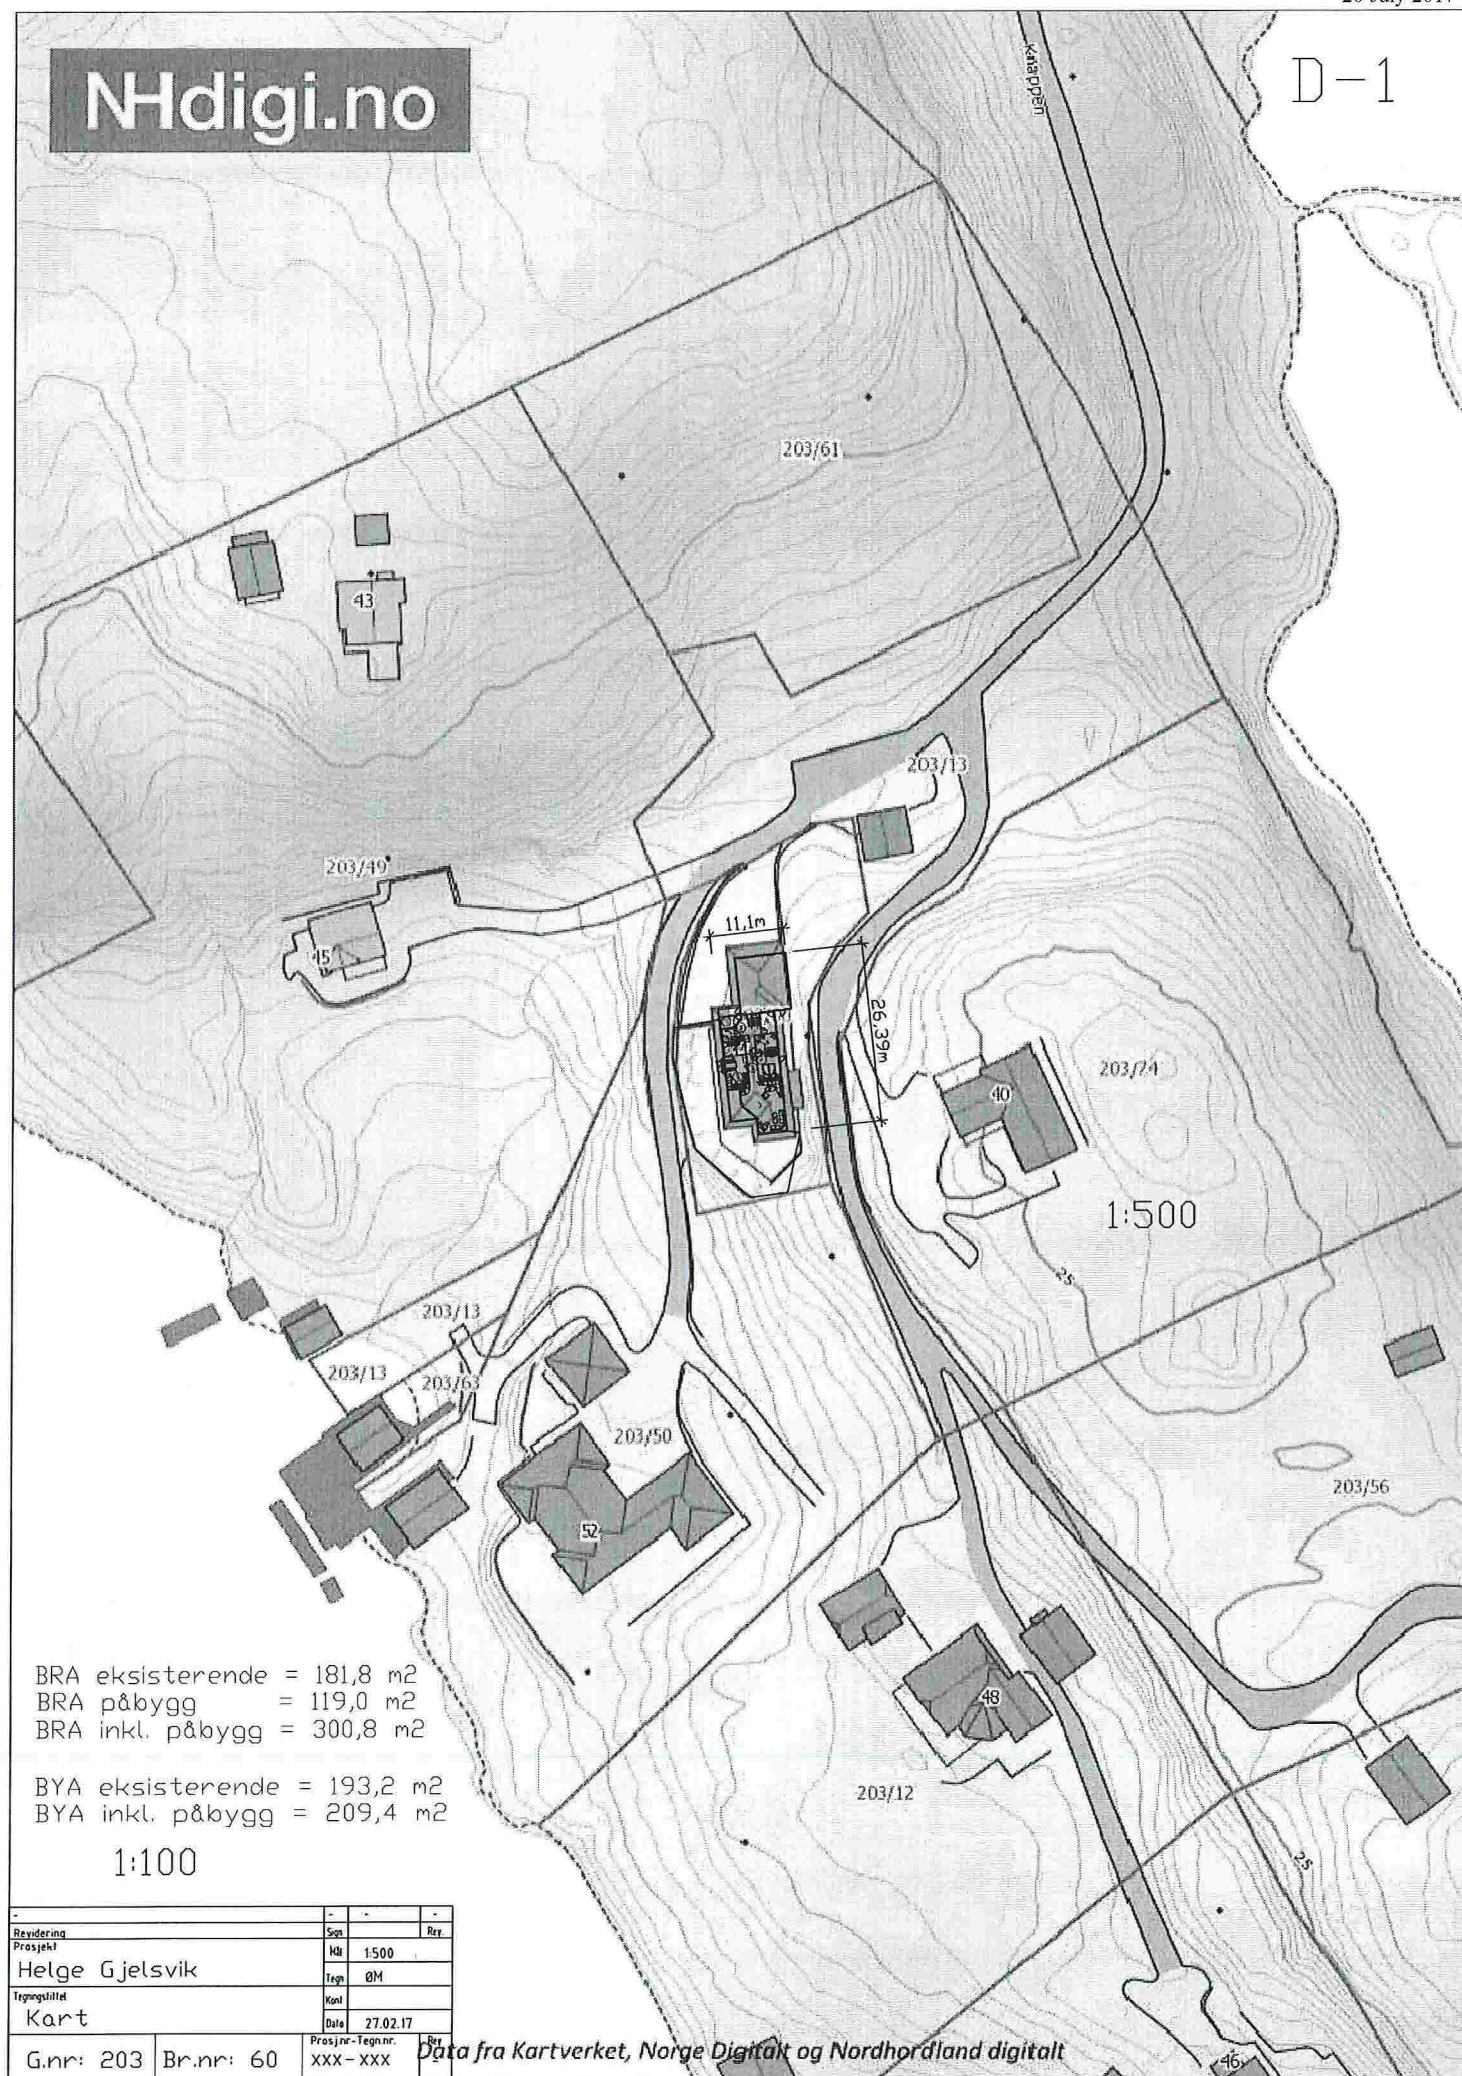

BRA eksisterende = 181,8 m²
 BRA påbygg = 119,0 m²
 BRA inkl. påbygg = 300,8 m²


BYA eksisterende = 193,2 m²
 BYA inkl. påbygg = 209,4 m²

1:100

Revidering	Sgn.	Rev.
Prosjekt	Kli	1:500
Helge Gjelsvik	Tegn	ØM
Tegningstittel	Kont	
Kart	Dato	27.02.17
G.nr: 203	Br.nr: 60	Prosjekt-Tegn.nr: xxx-xxx


Data fra Kartverket, Norge Digitalt og Nordhordland digitalt

D-2

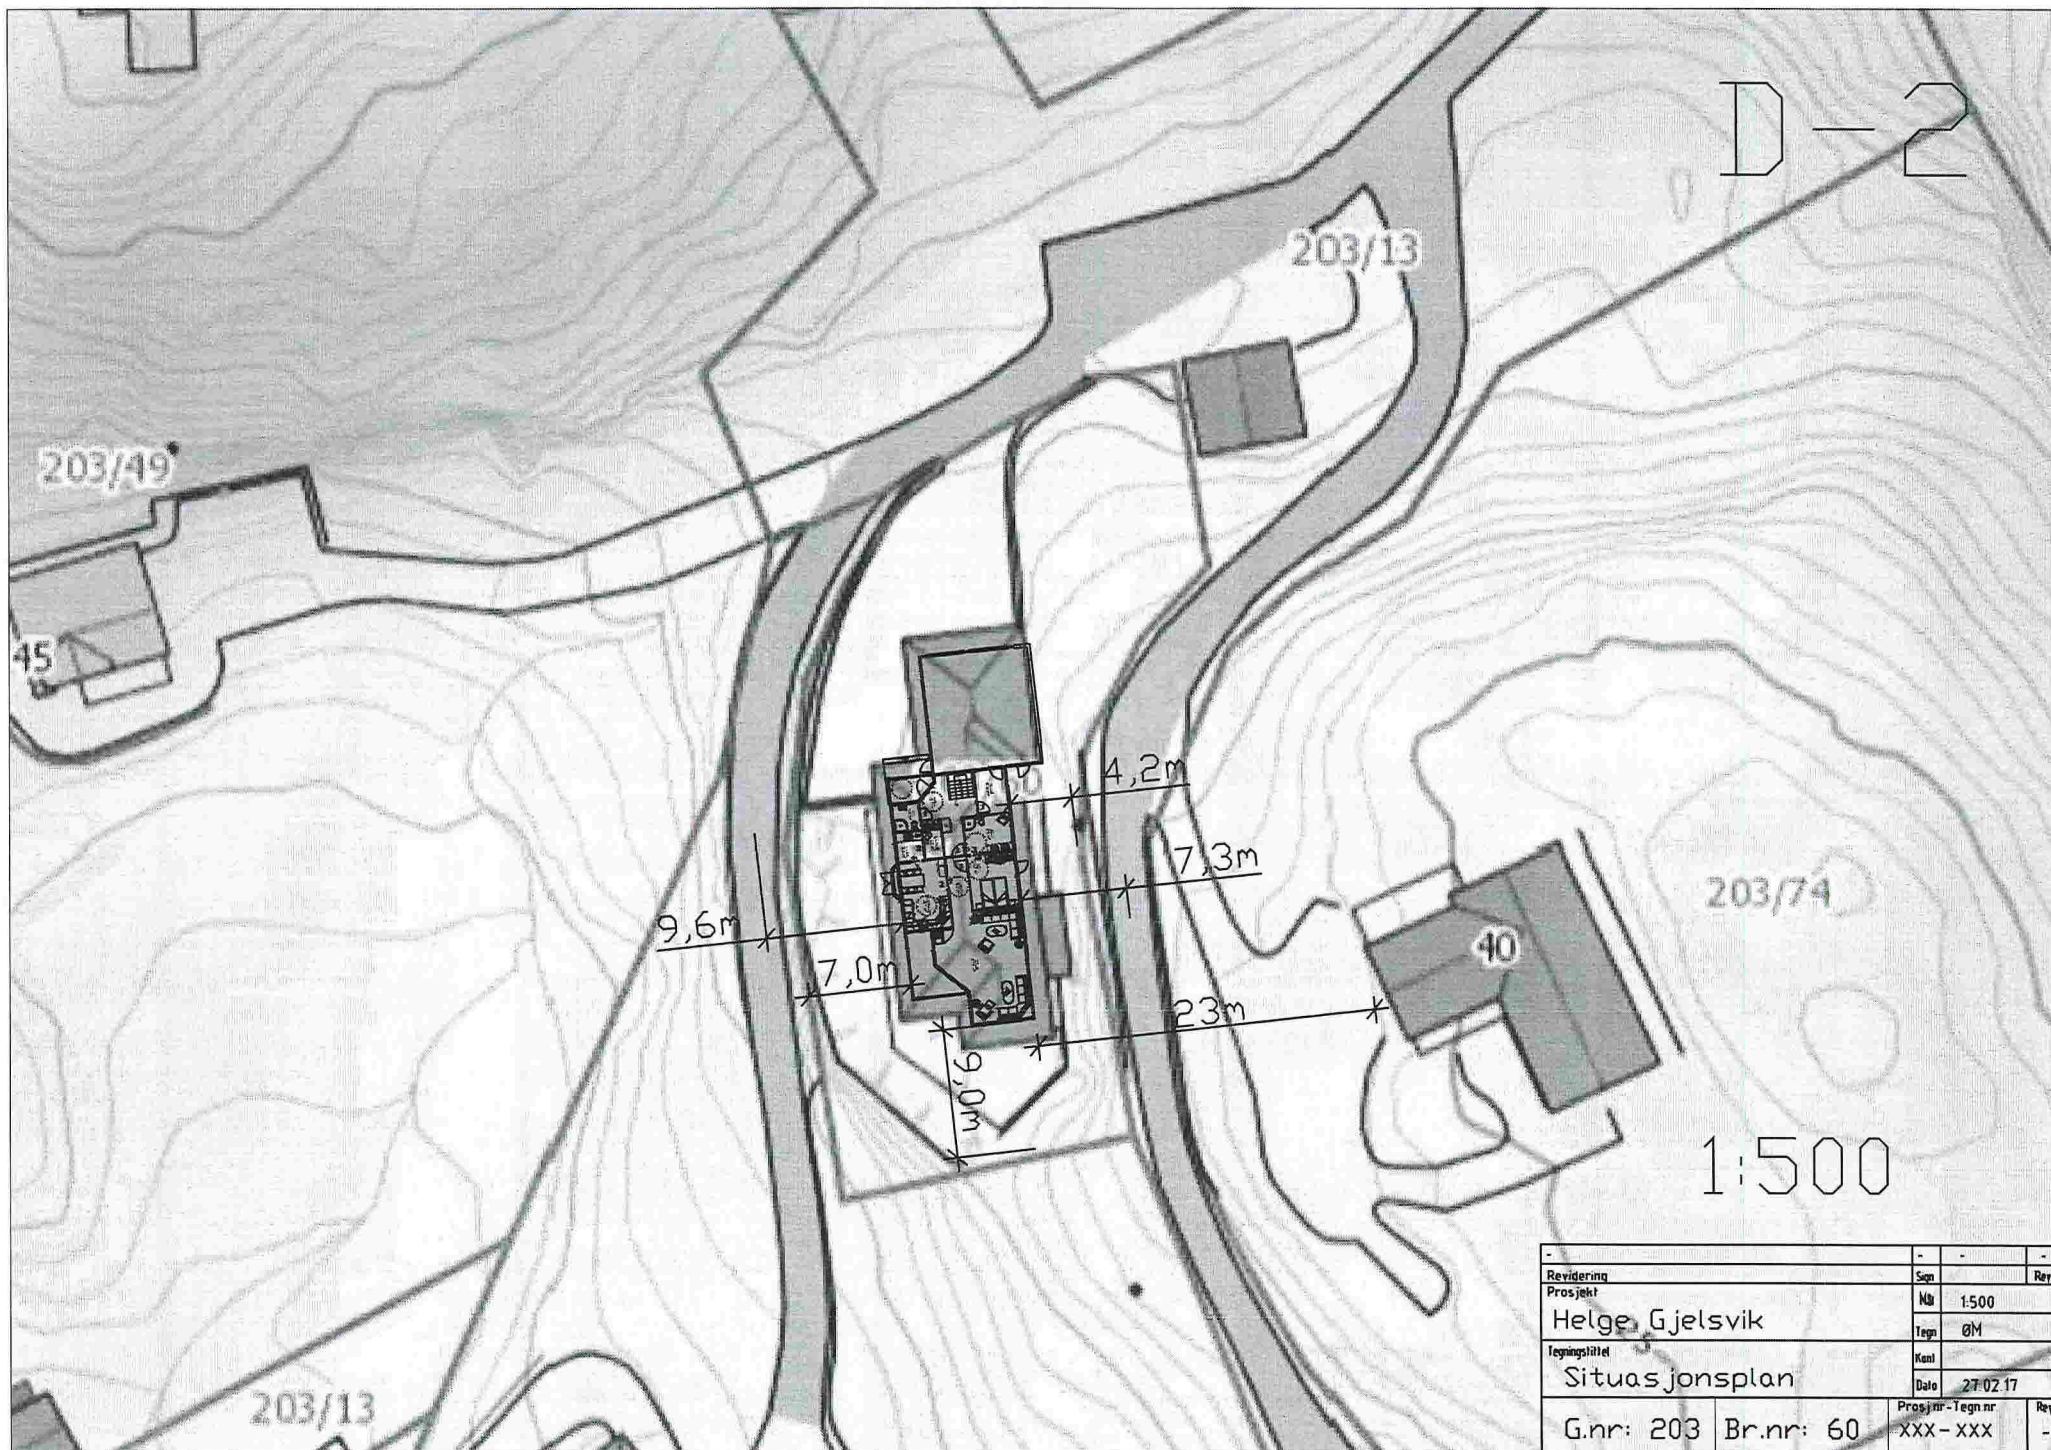

Revidering	Sgn	Rev
Prosjekt	Nr	1:500
Helge Gjelsvik	Tegn	ØM
Tegningslåt	Kart	
Situasjonsplan	Dato	27.02.17
G.nr: 203	Br.nr: 60	Prosj.nr - Tegn.nr XXX - XXX
		Rev

D-3

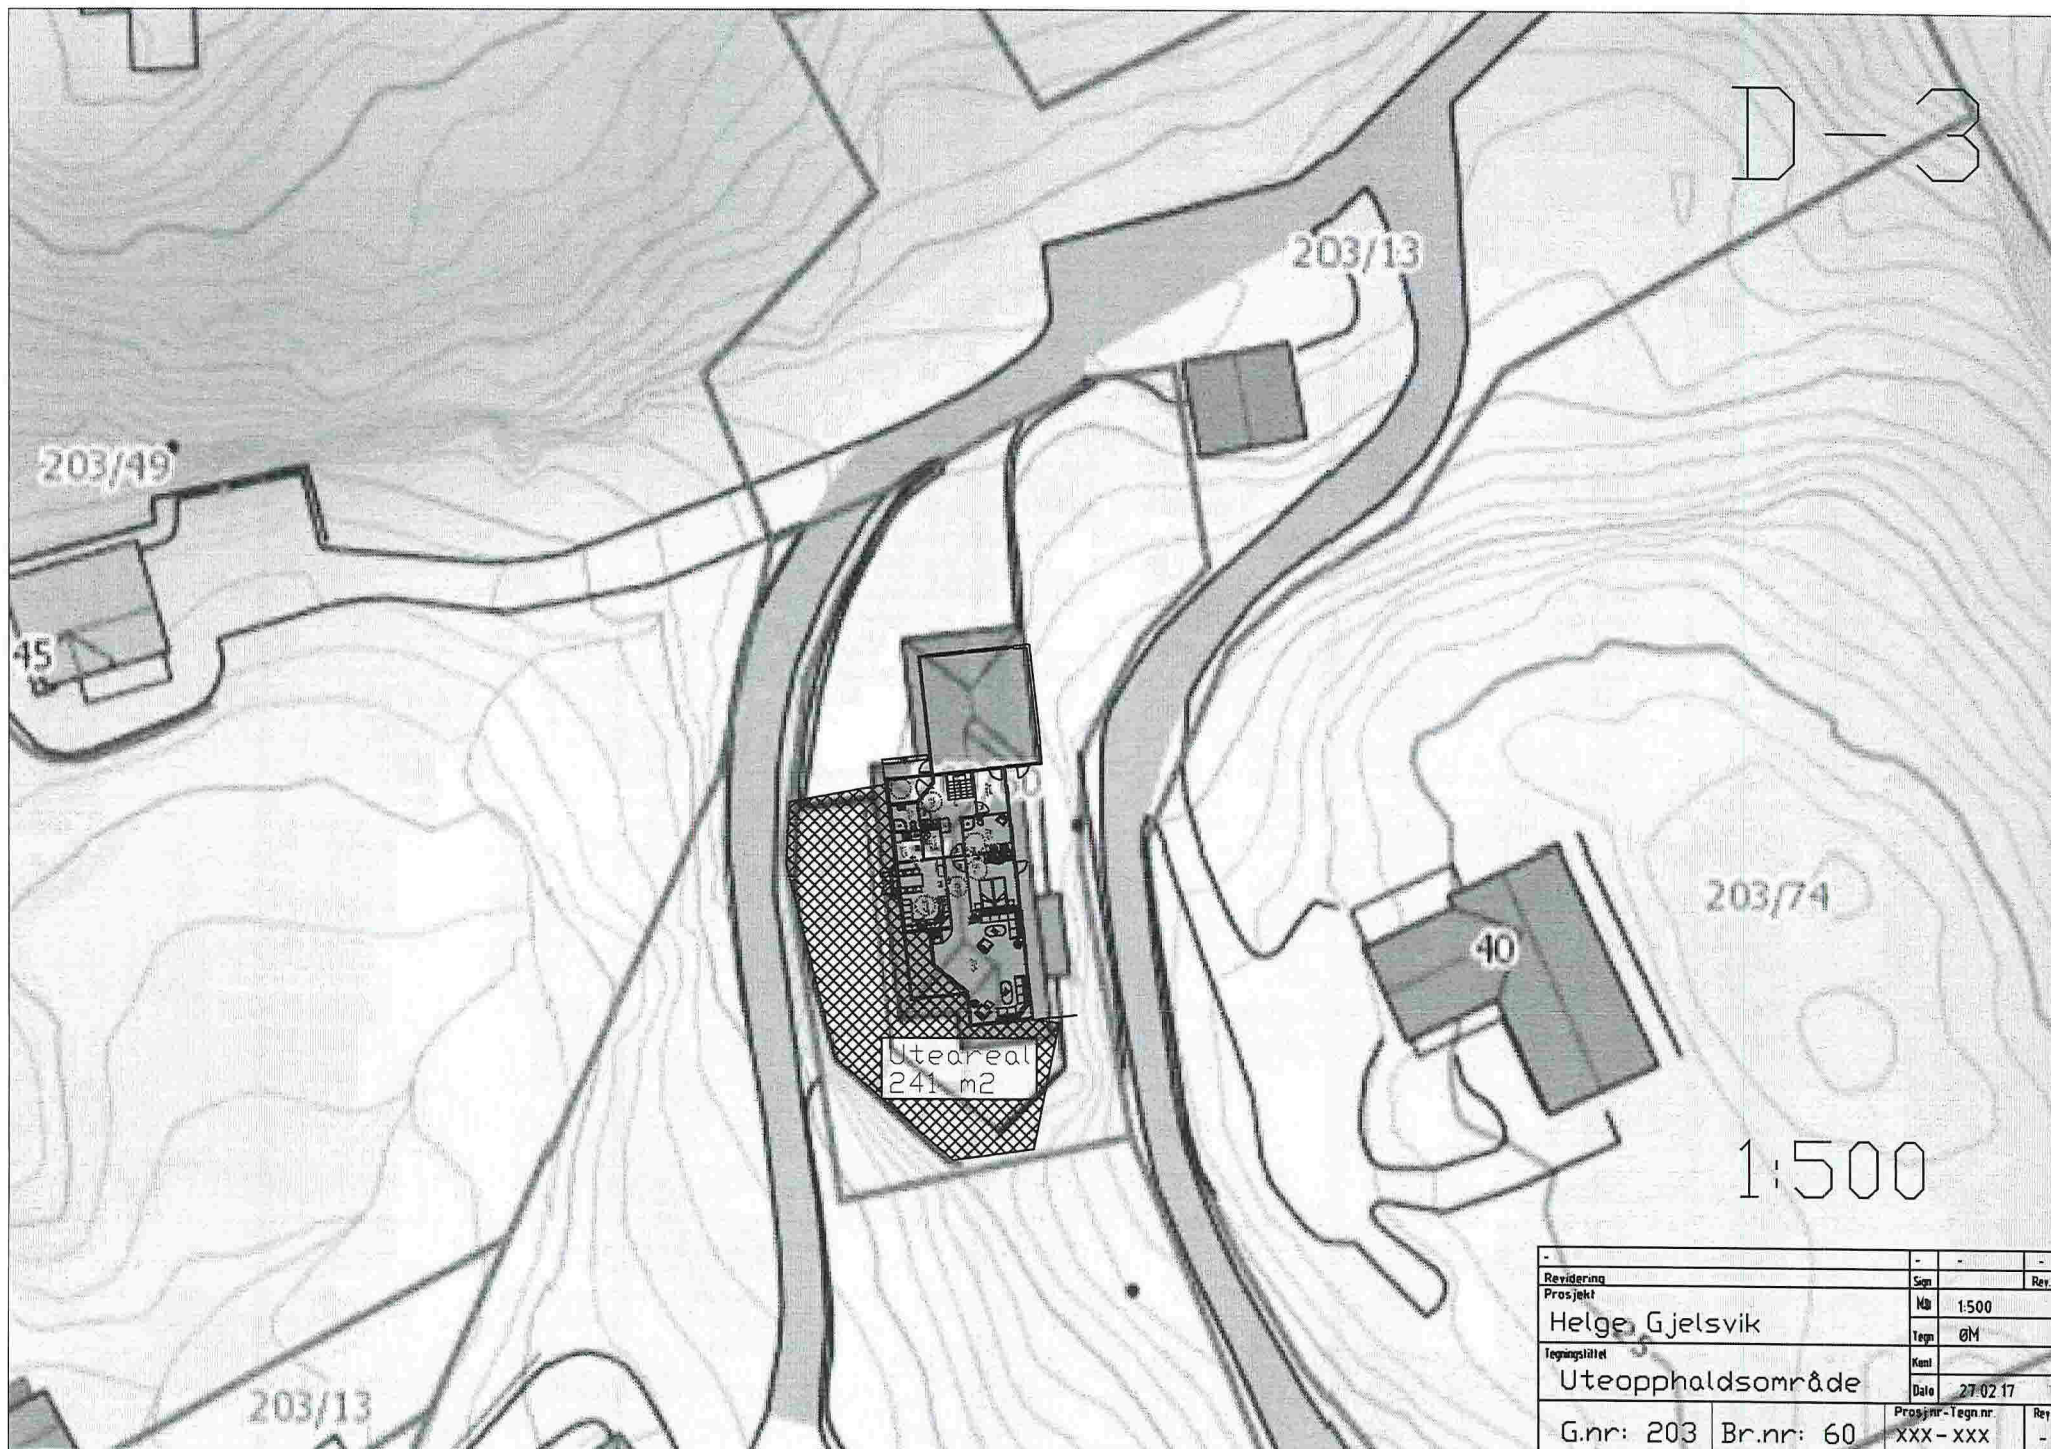

Revidering	-	-	-
Prosjekt	Sign		Rev.
Helge Gjelsvik	Kb	1:500	
Tegningstittel	Tegn	ØM	
Uteopphaldsområde	Kart		
	Dato	27-02-17	
G.nr: 203	Br.nr: 60	Prosj.nr - Tegn.nr xxx - xxx	Rev -