

Nabovarsel

sendes til berørte naboer og gjenboere

Ved riving skal kreditorer med pengeheftelser i eiendommen varsles, pbl § 21-3

[MOTTATT]

Nullstill



21 JUL 2017

17/39

Til (nabo/gjenboer)
Lindås Kommune, felles postmottak Kvernhusmyrane 20 5914 Isdalstø

Som eier/fester av:			
Gnr.	Bnr.	Festenr.	Seksjonsnr.
227	45		
Eiendommens adresse			
Molvik	5993	Ostereidet	

Tiltak på eiendommen:			
Gnr.	Bnr.	Festenr.	Seksjonsnr.
227	28	med fest. Se notat	
Eiendommens adresse			
Molvikavegen 520			
Postnr.	Poststed		
5993	Ostereidet		
Kommune			
Lindås			
Eier/fester			
Ragnar Bratland			

Det varsles herved om				
<input type="checkbox"/> Nybygg	<input checked="" type="checkbox"/> Anlegg	<input type="checkbox"/> Endring av fasade	<input type="checkbox"/> Riving	
<input type="checkbox"/> Påbygg/tilbygg	<input type="checkbox"/> Skilt/reklame	<input type="checkbox"/> Innhegning mot veg	<input type="checkbox"/> Bruksendring	
<input type="checkbox"/> Midlertidig bygning, konstruksjon eller anlegg	<input type="checkbox"/> Antennesystem	<input type="checkbox"/> Oppretting/ending av matrikkelenhet (eiendomsdeling) eller bortfeste	<input type="checkbox"/> Annet	
Dispensasjon etter plan- og bygningsloven kapittel 19				
<input type="checkbox"/> Plan- og bygningsloven med forskrifter	<input type="checkbox"/> Kommunale vedtekter	<input type="checkbox"/> Arealplaner	<input type="checkbox"/> Vegloven	Vedlegg nr. B -

Arealdisponering		
Sett kryss for gjeldende plan		
<input type="checkbox"/> Arealdel av kommuneplan	<input type="checkbox"/> Reguleringsplan	<input type="checkbox"/> Bebyggelsesplan
Navn på plan		

Beskriv nærmere hva nabovarslet gjelder	
- Etablering av felles avløpsrenseanlegg kl.1 - Søkes om unntak fra §1.1 i kommunen (Plankravet/LNF)	
Gjelder for følgende eiendommer, i tillegg til Gbnr. 227/28; Gbnr; 227/27, 227/36 og 227/31	
Vedlegg nr. Q -	


Spørsmål vedrørende nabovarsel rettes til			
Foretak/tiltakshaver			
Hjelmås VVS AS			
Kontaktperson, navn	E-post	Telefon	Mobil
Peder Hagesæter	hvjvs@hjelmaas.no	56354050	90689888
Søknaden kan ses på hjemmeside: (ikke obligatorisk):			

Merknader sendes til	
Eventuelle merknader skal være mottatt innen 2 uker etter at dette varsel er sendt. Ansvarlig søker/tiltakshaver skal sammen med søknad sende innkomne merknader og redegjøre for ev. endringer.	
Navn	Postadresse
Hjelmås VVS AS	Leknesvegen 183
Postnr.	E-post
5915 Hjelmås	hvjvs@hjelmaas.no

Vedlegg			
Beskrivelse av vedlegg	Gruppe	Nr. fra - til	Ikke relevant
Dispensasjonssøknad/vedtak	B	—	<input checked="" type="checkbox"/>
Situasjonsplan	D	1 — 1	<input type="checkbox"/>
Tegninger snitt, fasade	E	—	<input checked="" type="checkbox"/>
Andre vedlegg	Q	—	<input checked="" type="checkbox"/>

Underskrift	
Sted	Dato
Hjelmås	4/7-17
Underskrift ansvarlig søker eller tiltakshaver	
Kjente med blokkbokstaver Peder Hagesæter	

Molvik

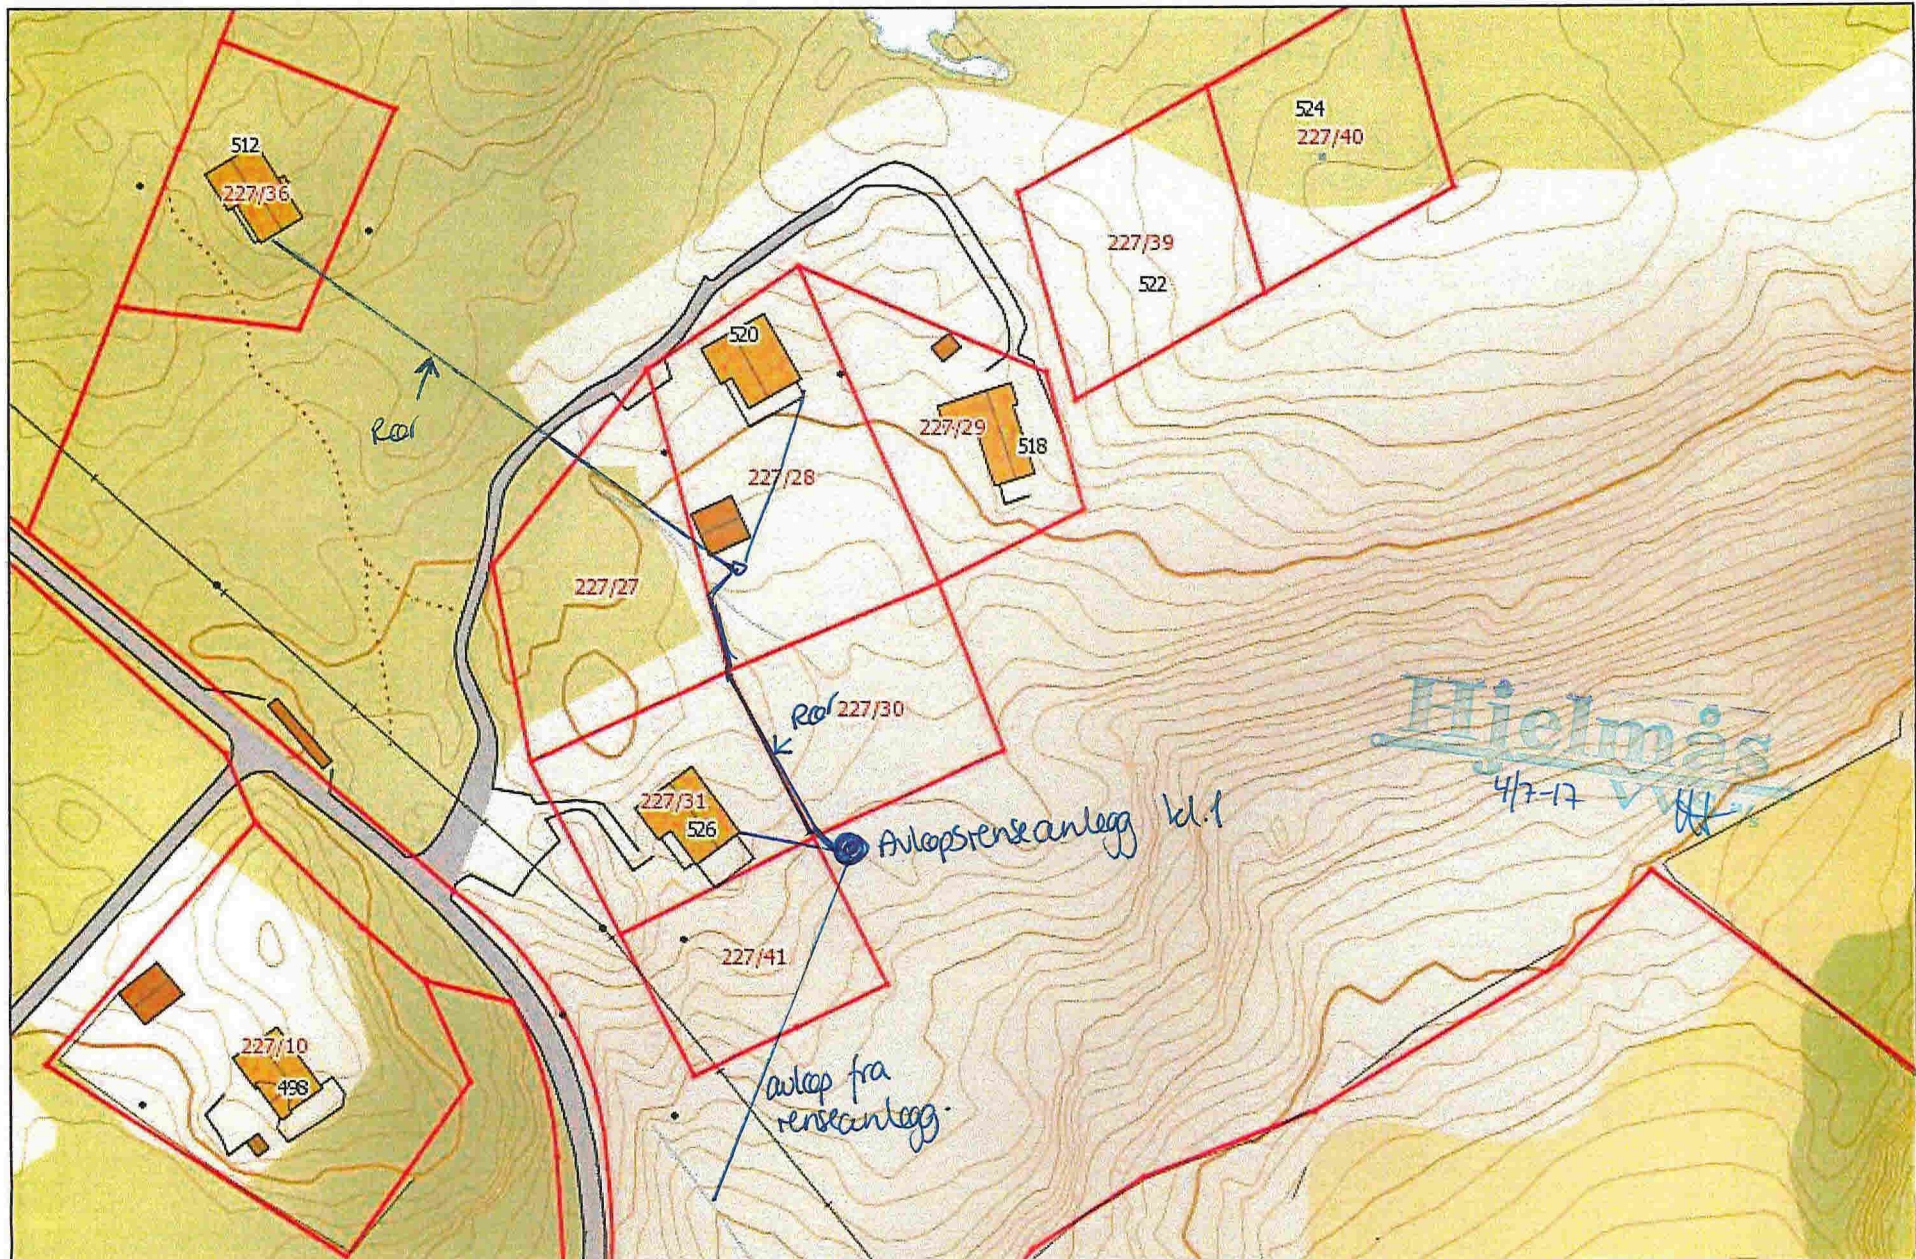

Målestokk: 1:1 000