

## Nabovarsel

sendes til berørte naboer og gjenboere

Ved riving skal kreditorer med pengeheftelser i eiendommen varsles, pbl § 21-3

Nullstill



Ark. saksnr. 17/19	Lopenr.
Saksh.	Tilgangskode

Til (nabo/gjenboer)  
Lindås Kommune, Vegvedlikehold  
Kvernhusmyrane 20  
5914 Isdalstø

## Som eier/fester av:

Gnr.	Bnr.	Festenr.	Seksjonsnr.
227	45		
Eiendommens adresse			
Molvik		5993	Ostereidet

## Tiltak på eiendommen:

Gnr.	Bnr.	Festenr.	Seksjonsnr.
227	28	med flere. Se notat	
Eiendommens adresse			
Molvikavegen 520			
Postnr.		Poststed	
5993		Ostereidet	
Kommune			
Lindås			
Eier/fester			
Ragnar Bratland			

## Det varsles herved om

<input type="checkbox"/> Nybygg	<input checked="" type="checkbox"/> Anlegg	<input type="checkbox"/> Endring av fasade	<input type="checkbox"/> Riving
<input type="checkbox"/> Påbygg/tilbygg	<input type="checkbox"/> Skilt/reklame	<input type="checkbox"/> Innhegning mot veg	<input type="checkbox"/> Bruksendring
<input type="checkbox"/> Midlertidig bygning, konstruksjon eller anlegg	<input type="checkbox"/> Antennesystem	<input type="checkbox"/> Oppretting/ending av matrikkelenhet (eiendomsdeling) eller bortfeste	<input type="checkbox"/> Annet

## Dispensasjon etter plan- og bygningsloven kapittel 19

<input type="checkbox"/> Plan- og bygningsloven med forskrifter	<input type="checkbox"/> Kommunale vedtekter	<input type="checkbox"/> Arealplaner	<input type="checkbox"/> Vegloven	Vedlegg nr. B -
---	--	--------------------------------------	-----------------------------------	-----------------

## Arealdisponering

Sett kryss for gjeldende plan

<input type="checkbox"/> Arealdel av kommuneplan	<input type="checkbox"/> Reguleringsplan	<input type="checkbox"/> Bebyggelsesplan
--	--	--

Navn på plan

## Beskriv nærmere hva nabovarslet gjelder

- Etablering av felles avløpsrenseanlegg kl.1
- Søkes om unntak fra §1.1 i kommunen (Plankravet/LNF)

Gjelder for følgende eiendommer, i tillegg til Gbnr. 227/28; Gbnr; 227/27, 227/36 og 227/31

Vedlegg nr. Q -

## Spørsmål vedrørende nabovarsel rettes til

Foretak/tiltakhaver

Hjelmås VVS AS

Kontaktperson, navn

Peder Hagesæter

E-post

hjvvs@hjelmaas.no

Telefon

56354050

Mobil

90689888

Søknaden kan ses på hjemmeside: (ikke obligatorisk):

## Merknader sendes til

Eventuelle merknader skal være mottatt innen 2 uker etter at dette varsel er sendt.

Ansvarlig søker/tiltakhaver skal sammen med søknad sende innkomne merknader og redegjøre for ev. endringer.

Navn

Hjelmås VVS AS

Postadresse

Leknesvegen 183

Postnr.

5915

Poststed

Hjelmås

E-post

hjvvs@hjelmaas.no

## Vedlegg

Beskrivelse av vedlegg	Gruppe	Nr. fra – til	Ikke relevant
Dispensasjonssøknad/vedtak	B	—	<input checked="" type="checkbox"/>
Situasjonsplan	D	1 — 1	<input type="checkbox"/>
Tegninger snitt, fasade	E	—	<input checked="" type="checkbox"/>
Andre vedlegg	Q	—	<input checked="" type="checkbox"/>

## Underskrift

Sted

Hjelmås

Dato

4/7-17


Underskrift ansvarlig søker eller tiltakhaver

Wenche Teigstad for

Gjentas med blokkbokstaver  
Peder Hagesæter



# Molvik

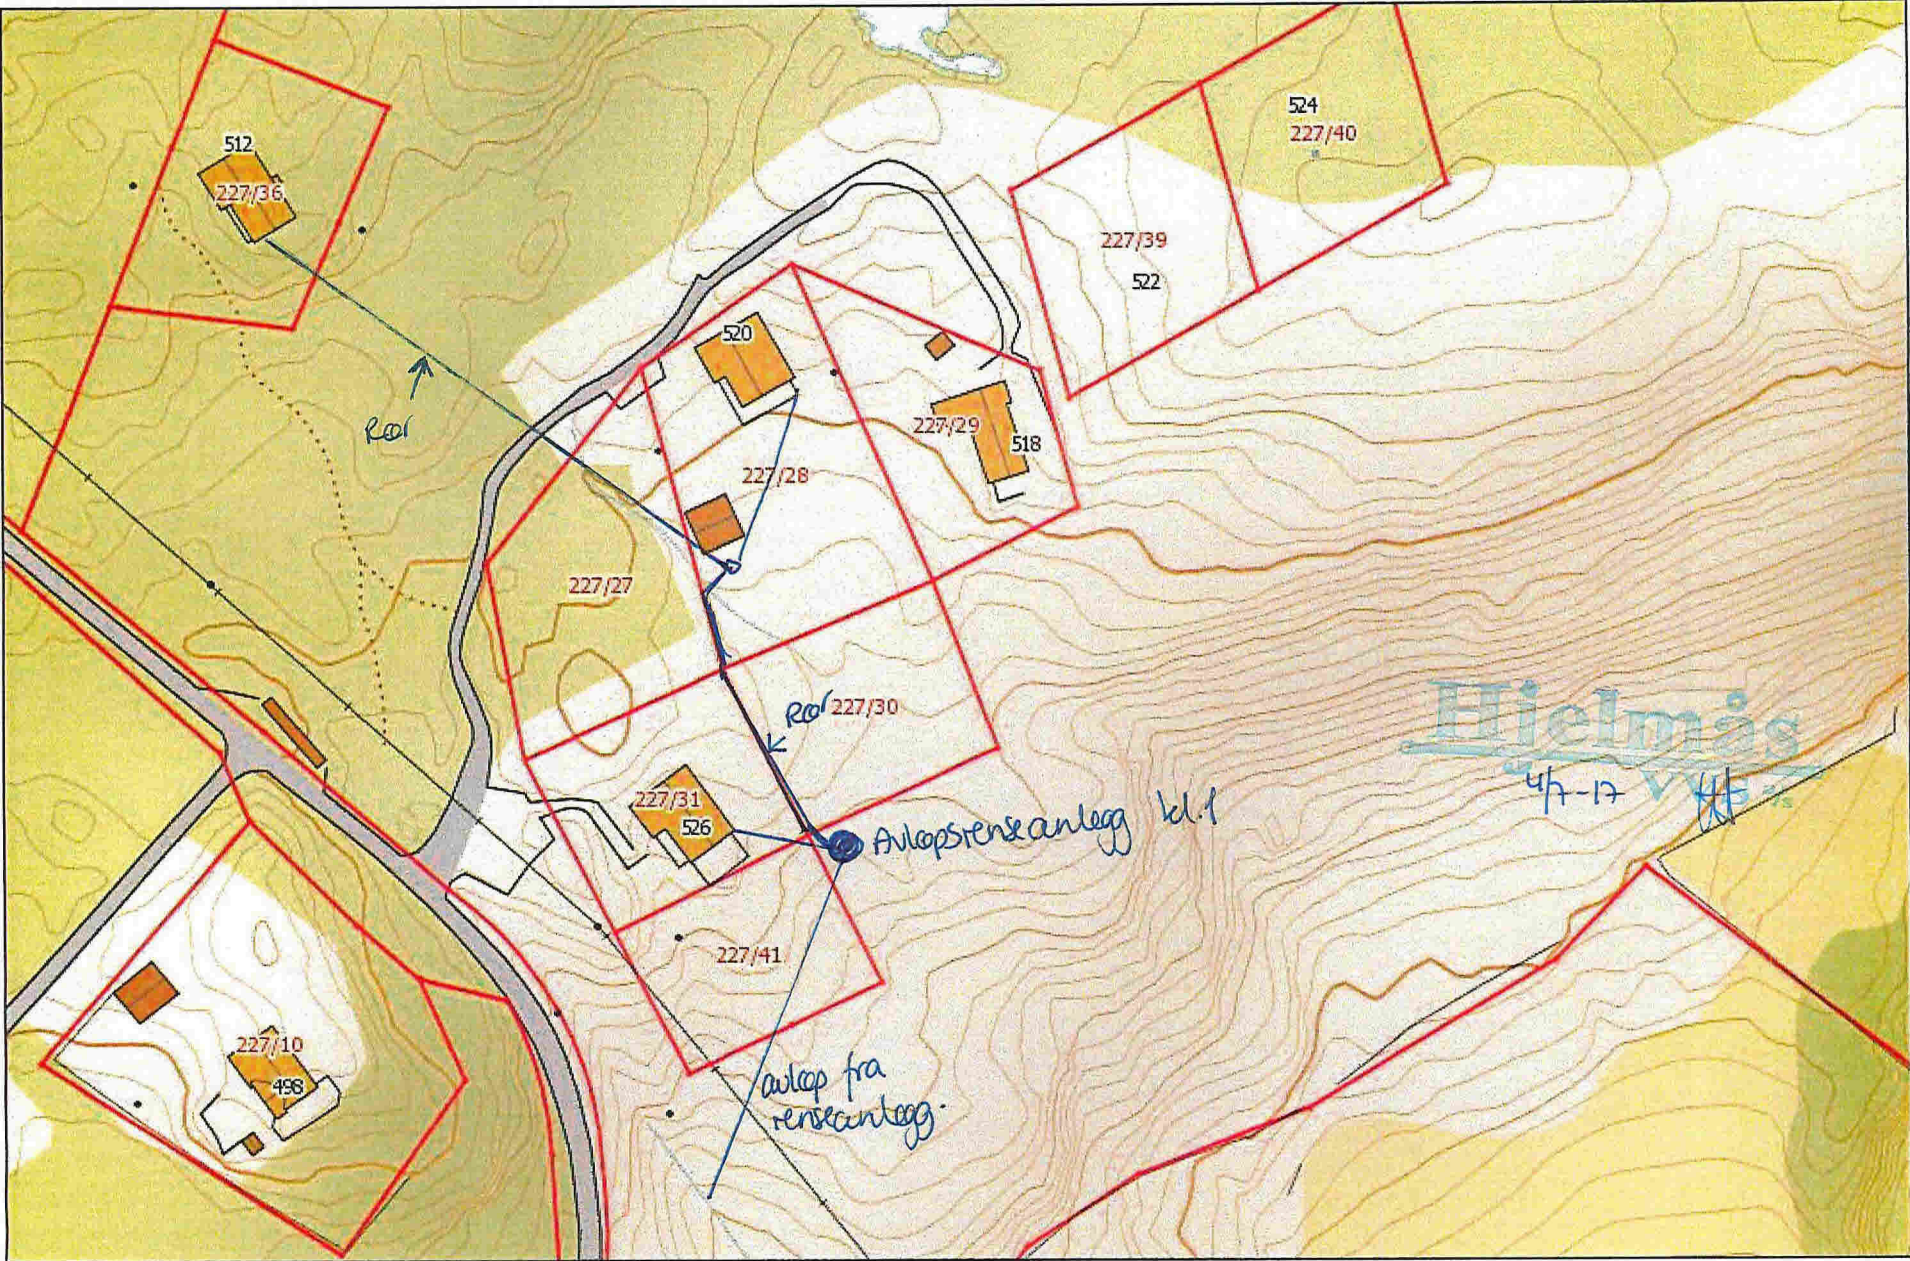

Målestokk: 1:1 000