



NORMALPROFIL Veg 1
M=1:50

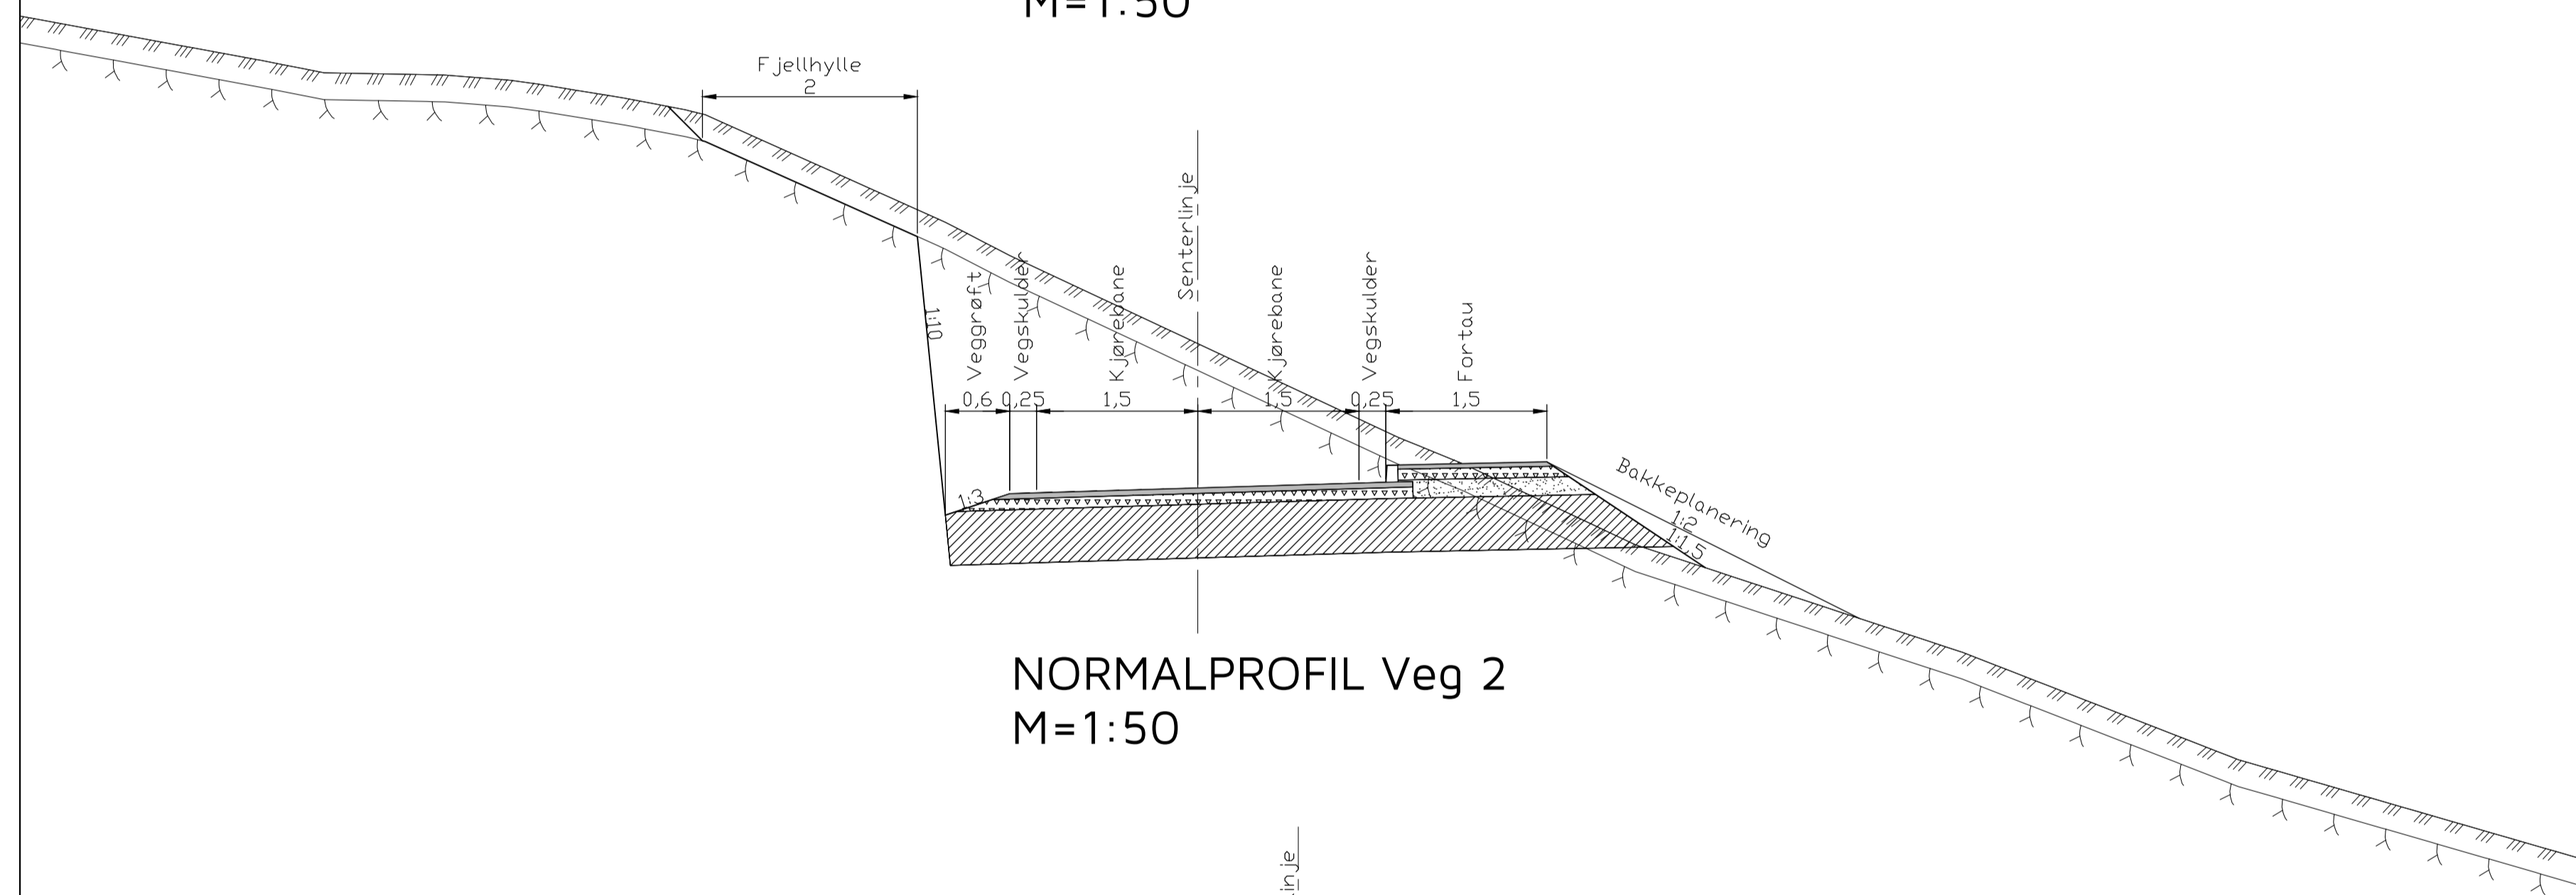


NORMALPROFIL Veg 2
M=1:50

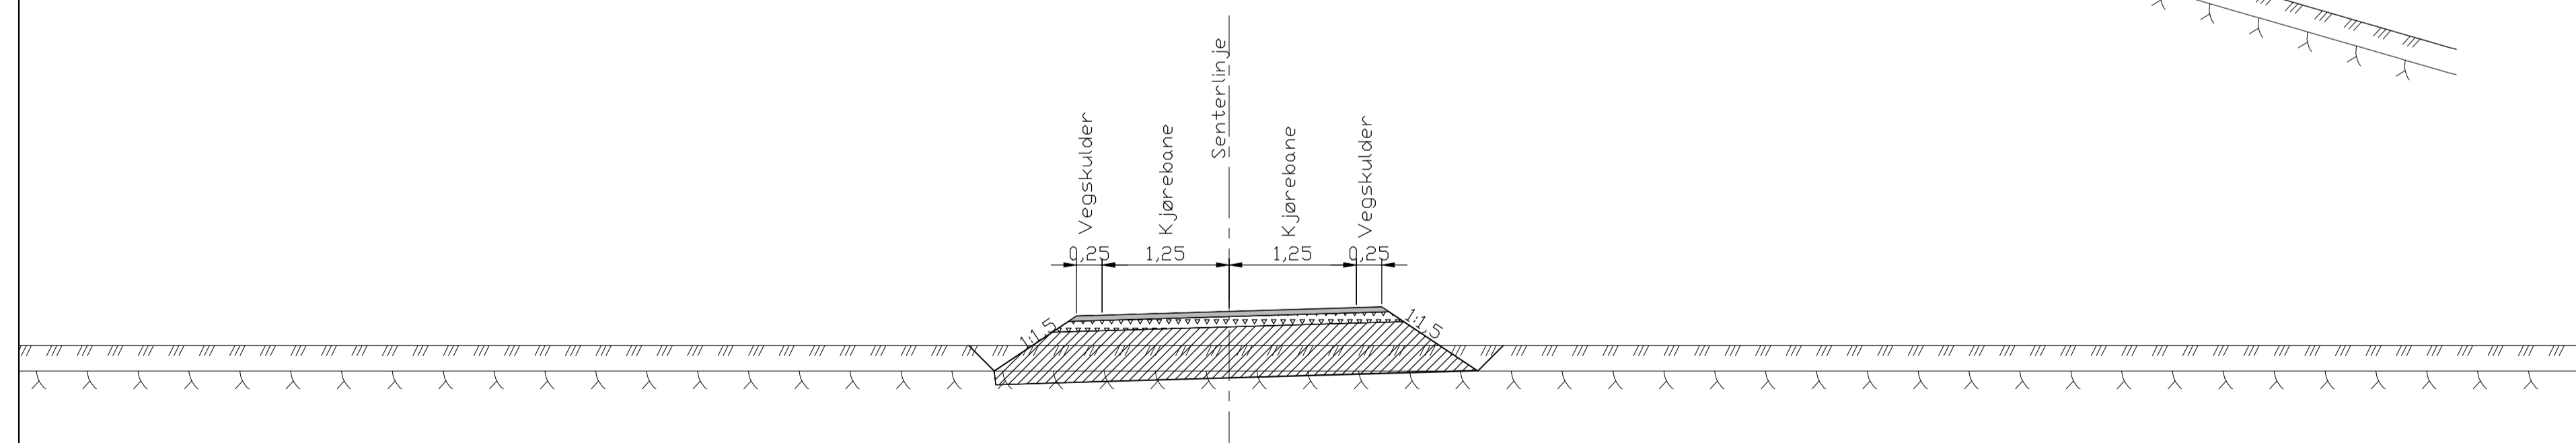


NORMALPROFIL Veg 3
M=1:50

Overbygning veg

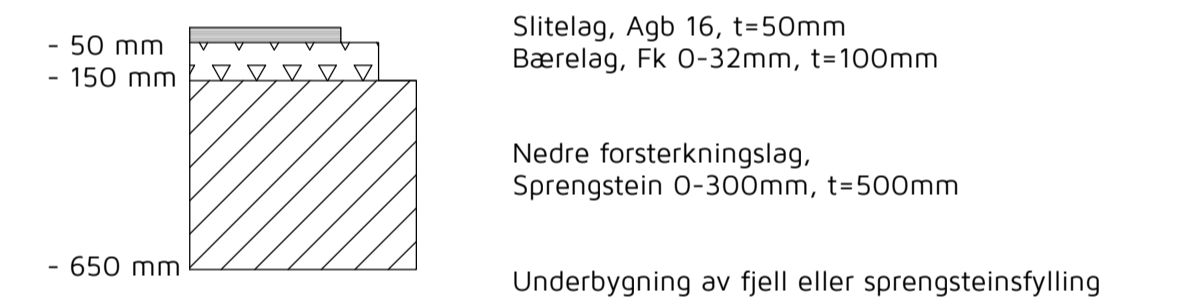

Overbygning fortau

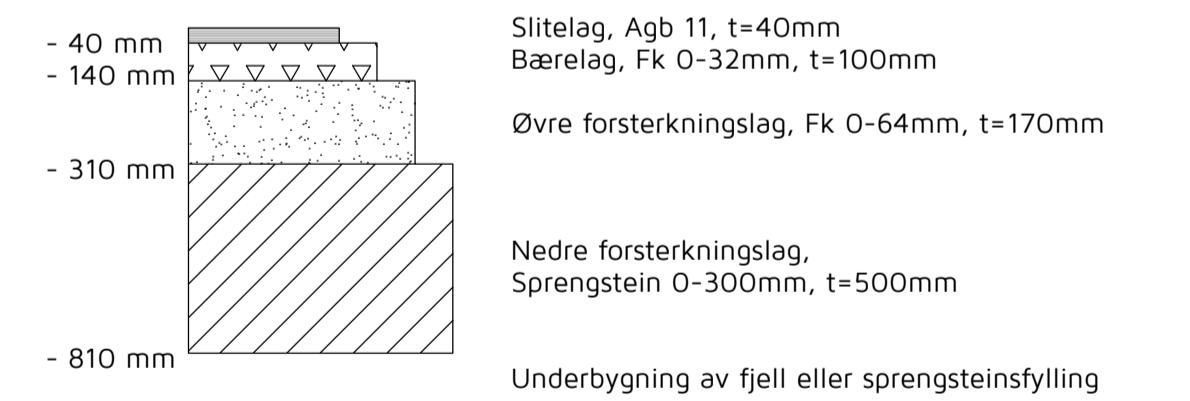

Foreløpig tegning

Rev.	Dato	Sign.	Revisjonen gjelder		
Oppdragsgiver					
Seim Bygg AS					
Prosjekt					
Sjøvold boligfelt. VVA-anlegg					
Normalprofil.					
Tegn.	Kontr.	Godk.			
BN	THF				
Dato:			10.05.2017		
Målestokk:			1:50		
Formater:			A1		
Prosjekt nr.					
17012					
Tegning nr.					
FO1					
Rev.					

haugen VVA
Fabrikkgaten 7B
5059 Bergen
Tlf. 55 59 82 60
e-post: post@haugenvva.no