


X utu stasjon  
X utu hovedstasjon




Standal VVS AS  
Blombarkei, 2011 ALVERSUND  
E-post: st.ve@online.no  
Org. nr. 980 626 180

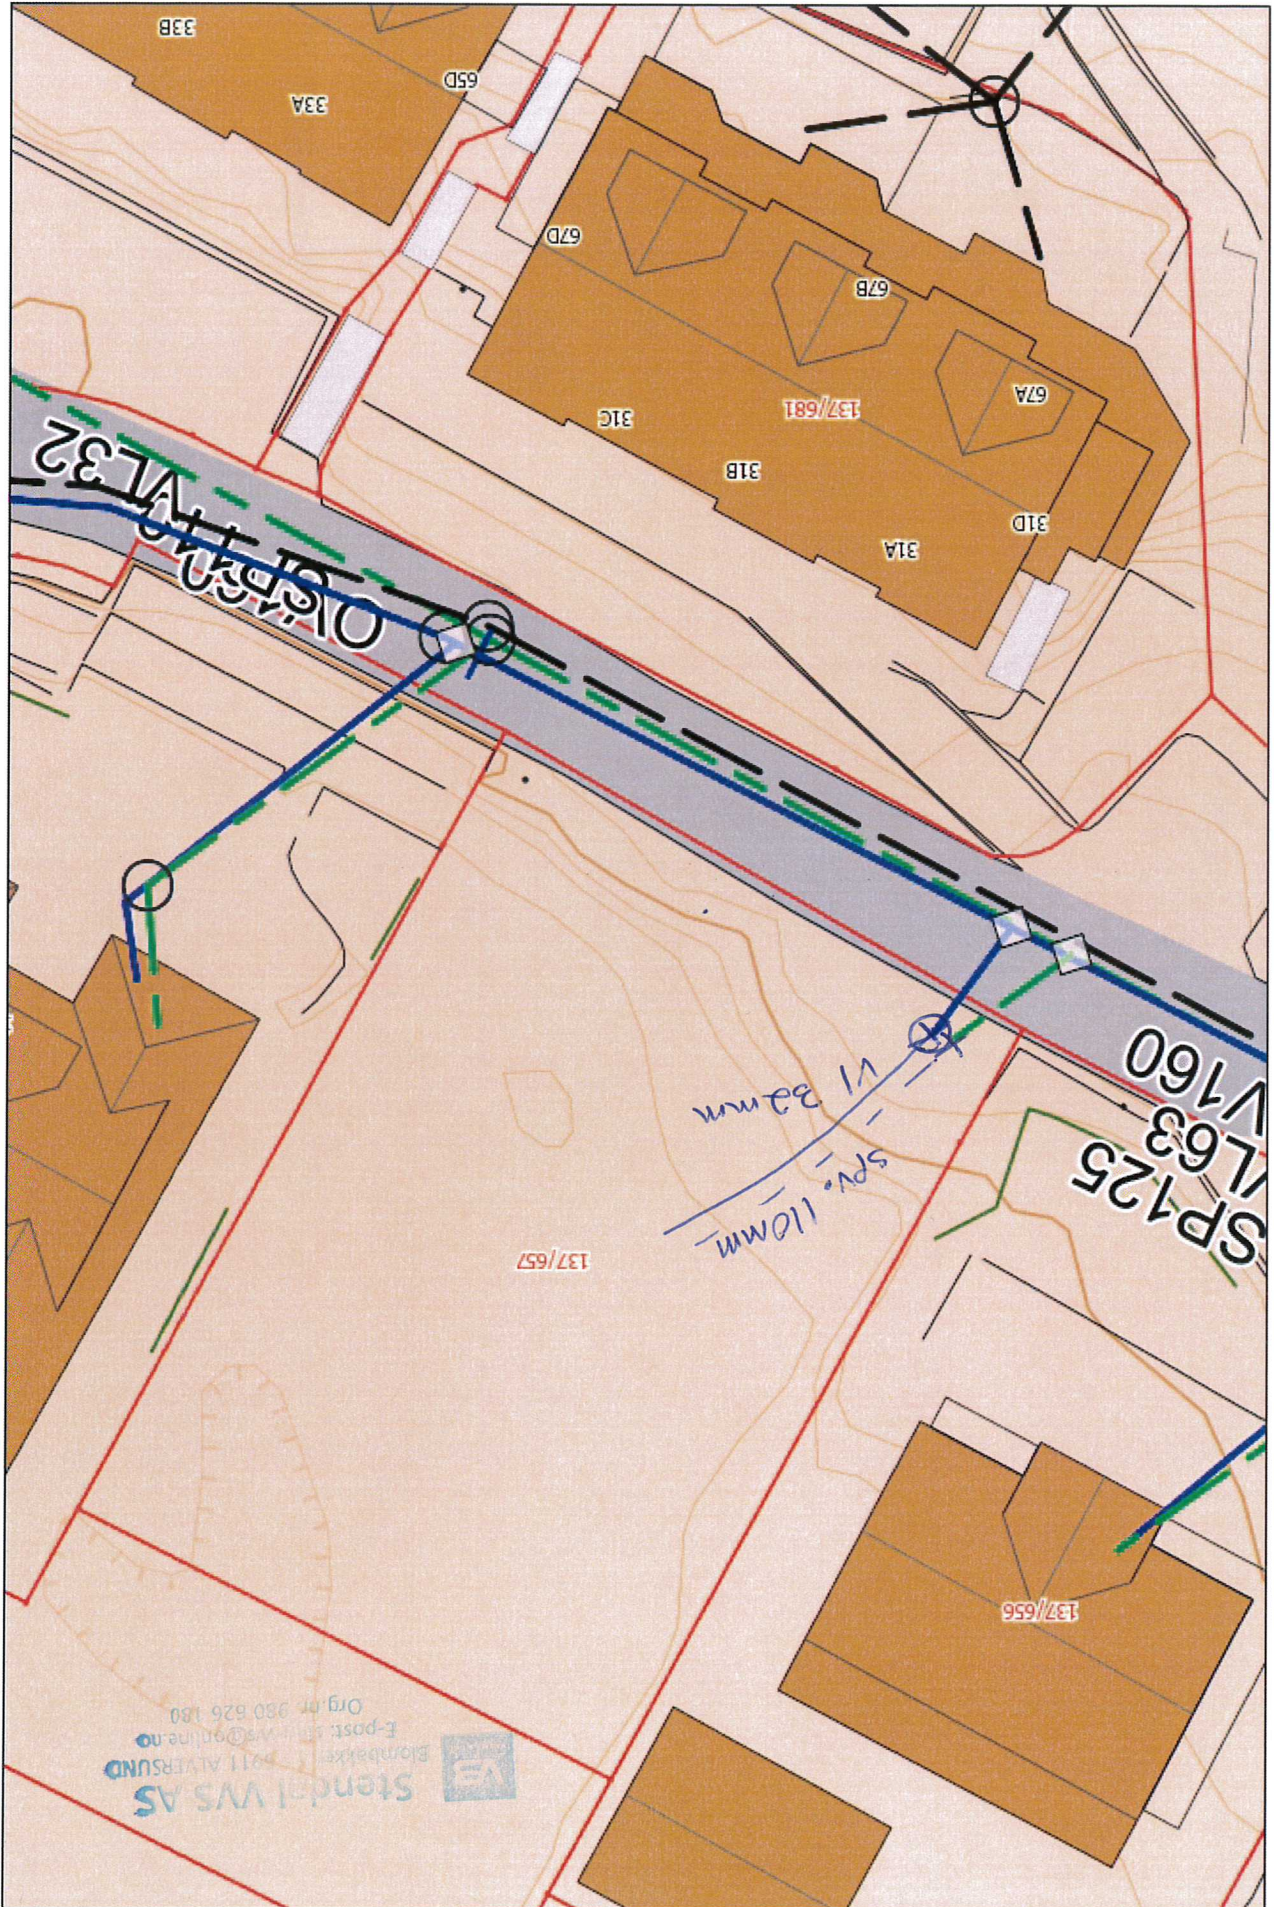

294769 X 6719: 989162 719516

137/657  
SITUASJONSPLAN  
21.05.2017  
Målestokk 1:300  
Medaas Oppmåling

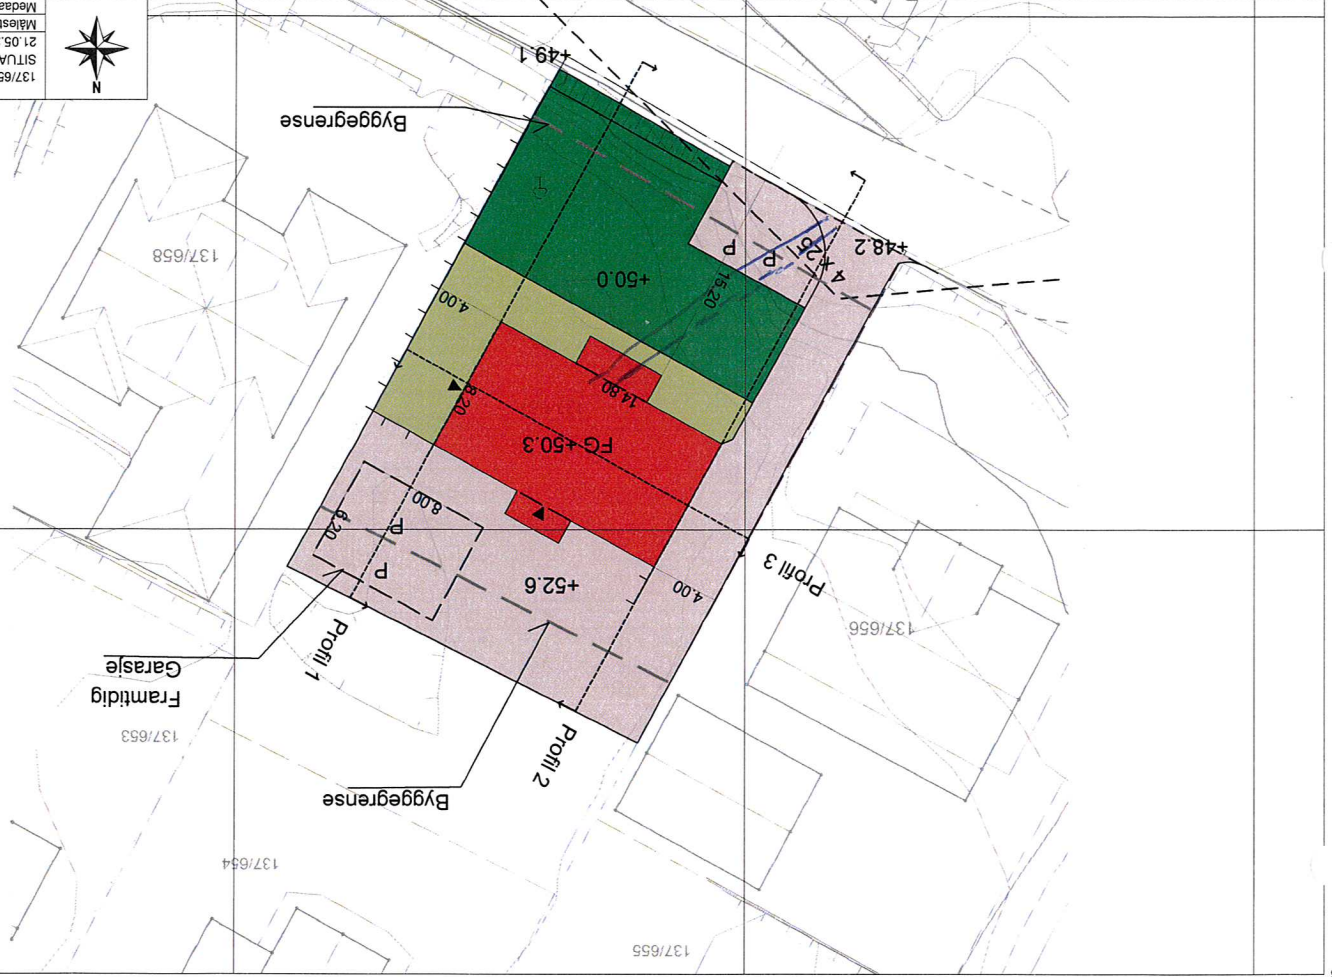

Stendal VVS AS  
 Blombakken 1 - 5911 ALVERSUND  
 E-post: stend-vvs@online.no  
 Org.nr. 980 626 180



719483 394628

