

**Kvittering for nabovarsel** sendes kommunen sammen med søknaden

Nabovarsel kan enten sendes som rekommandert sending, overleveres personlig mot kvittering eller sendes på e-post mot kvittering. Med kvittering for mottatt e-post menes en e-post fra nabo/gjenboer som bekrefter å ha mottatt nabovarslet. Ved personlig overlevering vil signatur gjelde som bekreftelse på at varslet er mottatt. Det kan også signeres på at man gir samtykke til tiltaket.

Tiltaket gjelder							
Eiendom/ byggested	Gnr.	Bnr.	Festenr.	Seksjonsnr.	Bygningsnr.	Bolignr.	Kommune
	58	4					Lindås
	Adresse			Postnr.	Poststed		
	Buskeneset			5912	Seim		

Følgende naboer har mottatt eller fått rek. sending av vedlagte nabovarsel med tilhørende vedlegg:

Nabo-/gjenboereiendom				Eier/fester av nabo-/gjenboereiendom			
Gnr.	Bnr.	Festenr.	Seksjonsnr.	Eiers/festers navn		Dato sendt e-post	
58	99			Marit Havre Nilssen			
Adresse				Adresse		Kvittering vedlegges	
Buskeneset 125				Stadionveien 26			
Postnr.	Poststed	Postnr.	Poststed	Poststedets reg.nr.			
5912	Seim	5162	Laksevåg				
Personlig kvittering for	Dato	Sign.	Personlig kvittering for	Dato	S Denne del klistres på kvittering		
<input type="checkbox"/> mottatt varsel			<input type="checkbox"/> samtykke til tiltaket		RR 0388 2931 3 NO		

Nabo-/gjenboereiendom				Eier/fester av nabo-/gjenboereiendom			
Gnr.	Bnr.	Festenr.	Seksjonsnr.	Eiers/festers navn		Dato sendt e-post	
58	41			Marit Johanne Westrheim			
Adresse				Adresse		Kvittering vedlegges	
Buskeneset 123				Salhusvegen 22			
Postnr.	Poststed	Postnr.	Poststed	Poststedets reg.nr.			
5912	Seim	5131	Nyborg				
Personlig kvittering for	Dato	Sign.	Personlig kvittering for	Dato	S Denne del klistres på kvittering		
<input type="checkbox"/> mottatt varsel			<input type="checkbox"/> samtykke til tiltaket		RR 0388 2930 0 NO		

Nabo-/gjenboereiendom				Eier/fester av nabo-/gjenboereiendom			
Gnr.	Bnr.	Festenr.	Seksjonsnr.	Eiers/festers navn		Dato sendt e-post	
58	4			Astrid H. Bergås Pletten			
Adresse				Adresse		Kvittering vedlegges	
Buskeneset				Lurevegen 1416			
Postnr.	Poststed	Postnr.	Poststed	Poststedets reg.nr.			
5912	Seim	5912	Seim				
Personlig kvittering for	Dato	Sign.	Personlig kvittering for	Dato	S Denne del klistres på kvittering		
<input type="checkbox"/> mottatt varsel			<input type="checkbox"/> samtykke til tiltaket		RR 0388 2933 5 NO		

Nabo-/gjenboereiendom				Eier/fester av nabo-/gjenboereiendom			
Gnr.	Bnr.	Festenr.	Seksjonsnr.	Eiers/festers navn		Dato sendt e-post	
59	120			Kjersti Rebnor			
Adresse				Adresse		Kvittering vedlegges	
Buskeneset				Henrik Wergelands gate 5			
Postnr.	Poststed	Postnr.	Poststed	Poststedets reg.nr.			
5912	Seim	5031	Bergen				
Personlig kvittering for	Dato	Sign.	Personlig kvittering for	Dato	S Denne del klistres på kvittering		
<input type="checkbox"/> mottatt varsel			<input type="checkbox"/> samtykke til tiltaket		RR 0388 2932 7 NO		

Nabo-/gjenboereiendom				Eier/fester av nabo-/gjenboereiendom			
Gnr.	Bnr.	Festenr.	Seksjonsnr.	Eiers/festers navn		Dato sendt e-post	
Adresse				Adresse		Kvittering vedlegges	
Postnr.	Poststed	Postnr.	Poststed	Poststedets reg.nr.			
Personlig kvittering for	Dato	Sign.	Personlig kvittering for	Dato	Sign.		
<input type="checkbox"/> mottatt varsel			<input type="checkbox"/> samtykke til tiltaket				

Det er per dags dato innlevert rekommandert sending til ovennevnte adressater.

Samlet antall sendinger: 4

Sign. *Kenneth A. [Signature]*



Vedlegg nr.  
C - 2

Nullstill



**Opplysninger gitt i nabovarsel** sendes kommunen sammen med søknaden

(Gjenpart av nabovarsel)

Pbl § 21-3

Tiltak på eiendommen:							
Gnr.	Bnr.	Festenr.	Seksjonsnr.	Eiendommens adresse	Postnr.	Poststed	
58	4			Buskeneset	5912	Seim	
Eier/fester				Kommune			
Pletten Astrid H. Bergås				Lindås			

Det varsles herved om							
<input checked="" type="checkbox"/> Nybygg	<input type="checkbox"/> Anlegg	<input type="checkbox"/> Endring av fasade	<input type="checkbox"/> Riving				
<input type="checkbox"/> Påbygg/tilbygg	<input type="checkbox"/> Skilt/reklame	<input type="checkbox"/> Innhegning mot veg	<input type="checkbox"/> Bruksendring				
<input type="checkbox"/> Midlertidig bygning, konstruksjon eller anlegg	<input type="checkbox"/> Antennesystem	<input type="checkbox"/> Oppretting/ending av matrikkelenhet (eiendomsdeling) eller bortfeste	<input type="checkbox"/> Annet				
Dispensasjon etter plan- og bygningsloven kapittel 19							
<input checked="" type="checkbox"/> Plan- og bygningsloven med forskrifter	<input checked="" type="checkbox"/> Kommunale vedtekter	<input type="checkbox"/> Arealplaner	<input type="checkbox"/> Vegloven	Vedlegg nr. B -			

Arealdisponering		
Sett kryss for gjeldende plan		
<input type="checkbox"/> Arealdel av kommuneplan	<input checked="" type="checkbox"/> Reguleringsplan	<input type="checkbox"/> Bebyggelsesplan
Navn på plan		
Reguleringsplan for Buskeneset - Feste		

Beskriv nærmere hva nabovarslet gjelder
Bygging av nøst for Gnr. 58 Bnr. 98.
Vedlegg nr. Q -

Spørsmål vedrørende nabovarsel rettes til			
Foretak/tiltakshaver			
Rune Kismul			
Kontaktperson, navn	E-post	Telefon	Mobil
Rune Kismul	kismul@eismann.no		99246158
Søknaden kan ses på hjemmeside: (ikke obligatorisk):			


Merknader sendes til			
Eventuelle merknader skal være mottatt innen 2 uker etter at dette varsel er sendt. Ansvarlig søker/tiltakshaver skal sammen med søknad sende innkomne merknader og redegjøre for ev. endringer.			
Navn	Postadresse		
Rune Kismul	Gamle Kalvedalsveien 42		
Postnr.   Poststed	E-post		
5019   Bergen	kismul@eismann.no		

Følgende vedlegg er sendt med nabovarslet			
Beskrivelse av vedlegg	Gruppe	Nr. fra - til	Ikke relevant
Dispensasjonssøknad/vedtak	B	—	<input type="checkbox"/>
Situasjonsplan	D	1 - 2	<input type="checkbox"/>
Tegninger snitt, fasade	E	1 - 2	<input type="checkbox"/>
Andre vedlegg	Q	—	<input type="checkbox"/>

Underskrift		
Tilsvarende opplysninger med vedlegg er sendt i nabovarsel til berørte naboer og gjenboere. Mottagere av nabovarsel fremgår av kvittering for nabovarsel.		
Sted	Dato	Underskrift ansvarlig søker eller tiltakshaver
Bergen	28.07.2017	<i>Rune Kismul</i>
		Gjentas med blokkbokstaver
		Rune Kismul



N6732281, Ø288040 +

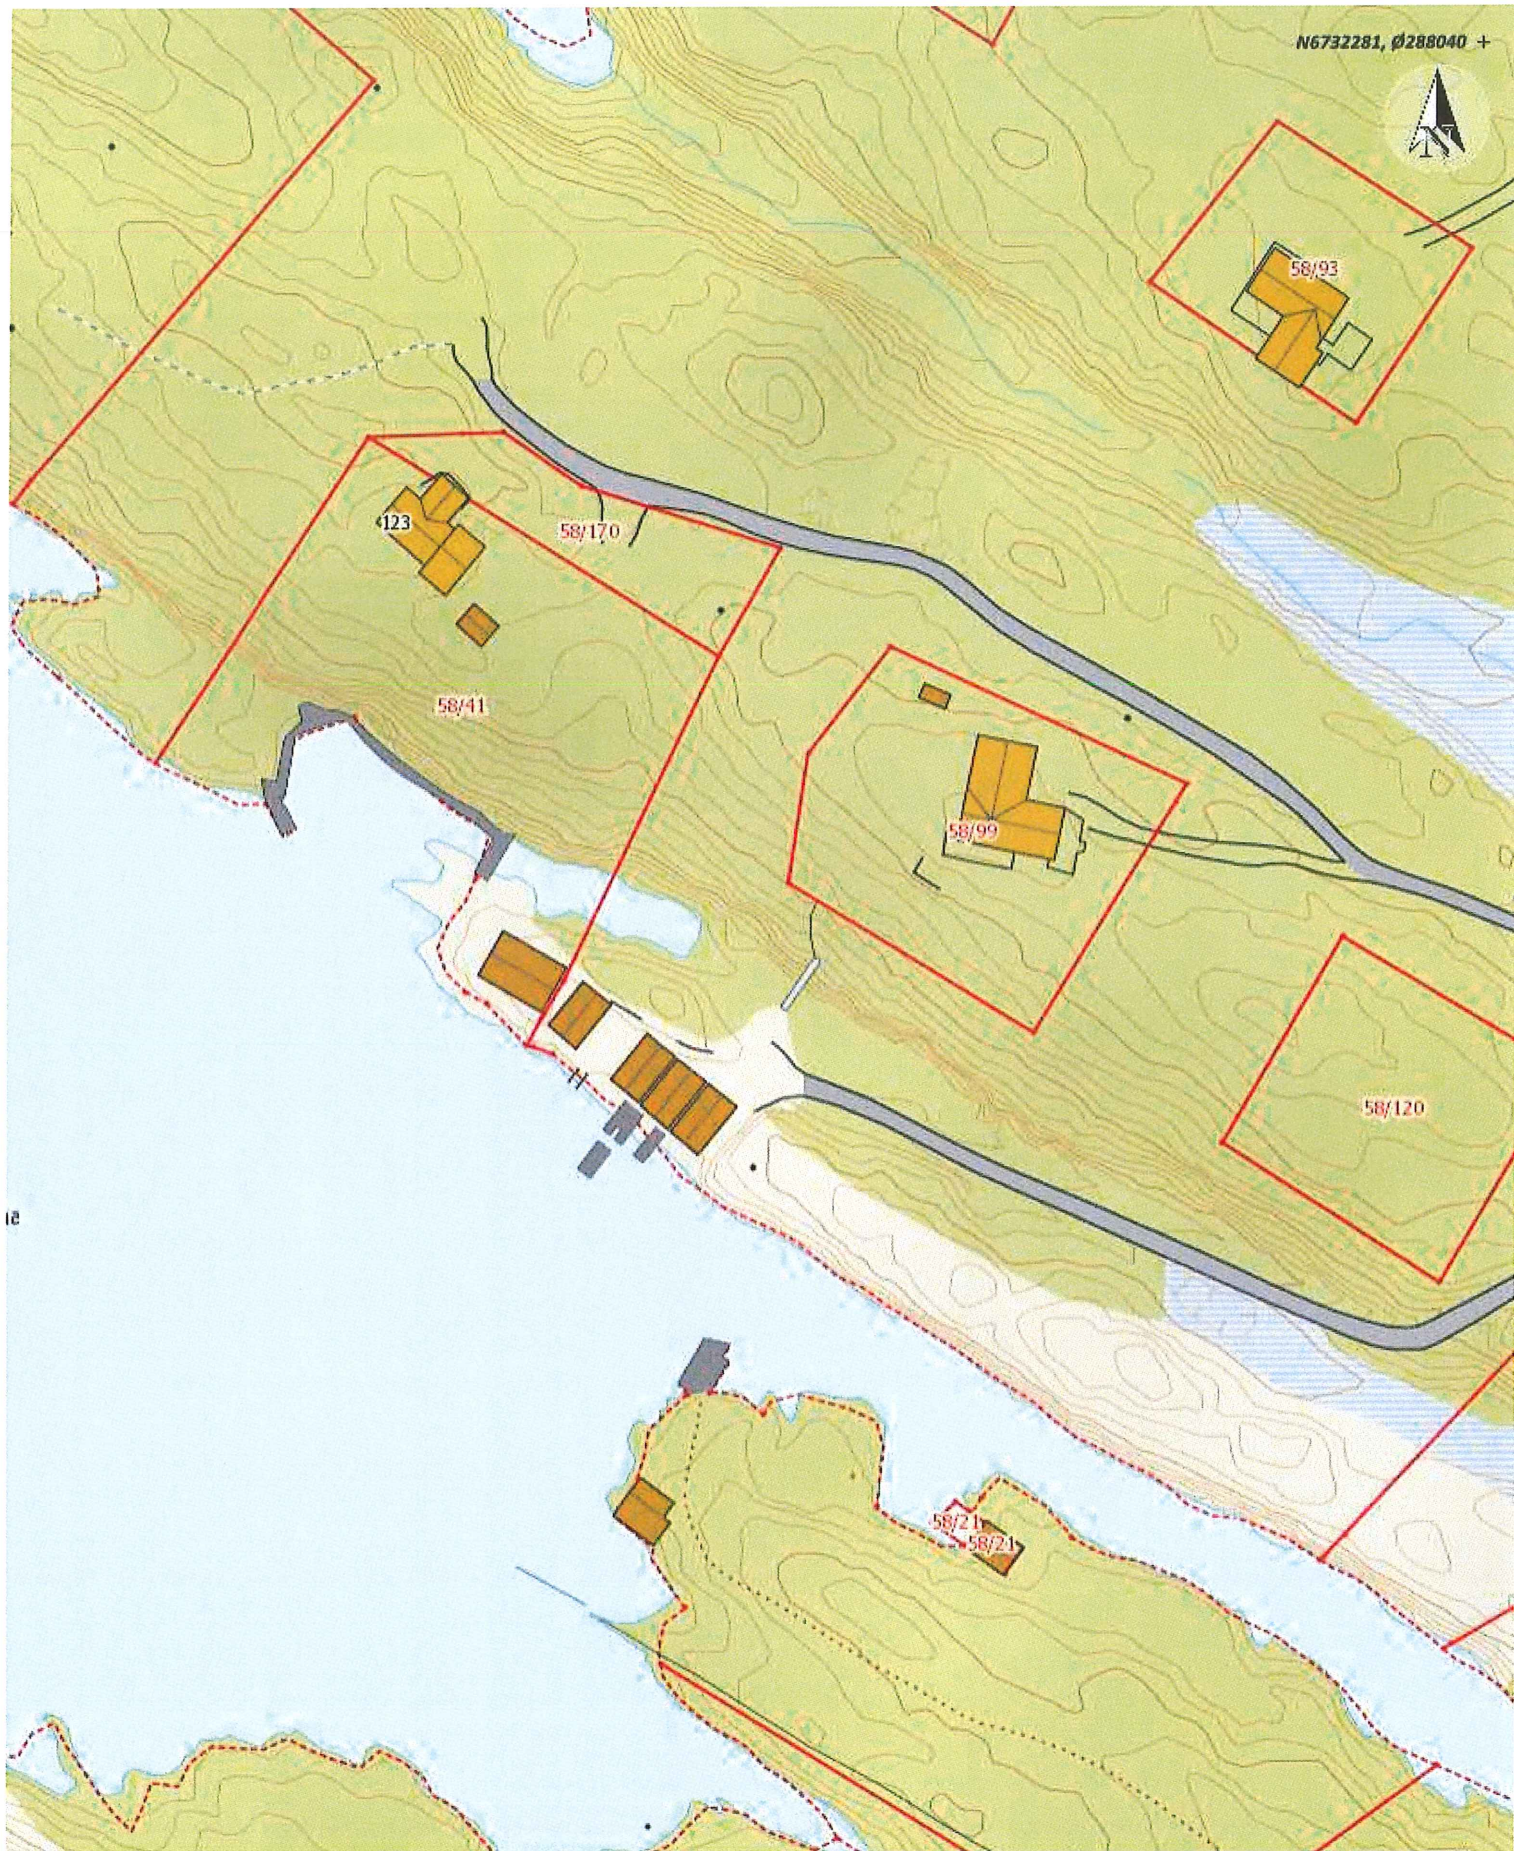

Situasjonskart - G.nr.58 B.nr.4

Dato: 10-07-2017

**N**digi.no

Målestokk: 1:1 000

30m

+ N6731994, Ø287840

Data fra Kartverket, Norge Digitalt og Nordhordland digitalt





- |                        |                 |
|------------------------|-----------------|
| — Målte Grenser        | Storre bustader |
| — Registrerte Grenser  | Hytte/feriehuis |
| Udefinert grenser      | Garasje/uthus   |
| Terrengmålte grense    | Industri/lager  |
| Konstruert grensepunkt | Andre bygg      |
| — Bolig                |                 |
| — Bustad m/leilighet   |                 |
| — Våningshus           |                 |

Beliggenhet og høyder må oppfattes som orienterende.



Lindås kommune  
Geodata avdeling



Dato: 2017.07.10  
Sign: lito

G.nr.58 B.nr.4

Målestokk  
1:1000

