




HOVEDPLAN

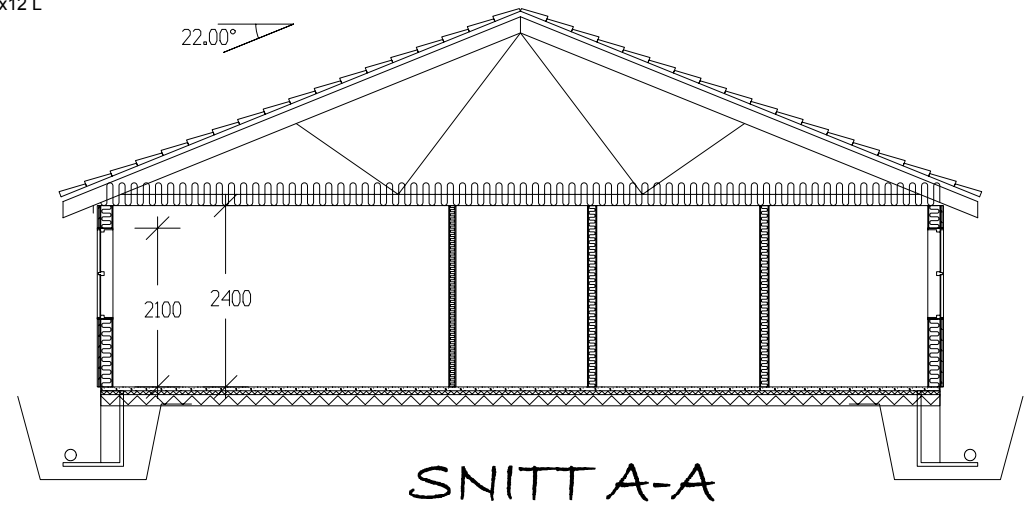

SNITT A-A

MESTERHUS
 FORHANDLER:
BJERKNES BYGGTJENESTE AS

REV. A	14.01.2009	Utvidet carport, skiftet til skyvedører innvendig	BNL
REV.	DATO:	REVISJON:	SIGN:


XickPlan
 ARKITEKTKONTOR
 Abel Meyersgt. 22, postboks 172,
 7801 Namssos. Tlf. 74 27 53 60

TILTAKSHAVER:
 BYGGEPLASS:
 KOMMUNE:


TEGN, INNHOLD: PLAN OG SNITT		MAL: 100	
PROSJEKT: TO-MANNSBOLIG M/CARPORT			
ARKITEKT:	DATO: 03.02.2007	SIGN: BNL	TEGN. NR: 501
			REV: A

Vi forbeholder oss retten til å endre på utformingen av bygget dersom det avdekkes forhold som krever det under prosjekteringen


Denne tegning må ikke kopieres eller benyttes ved foretagender som rettighetshaver ikke medvirker i.

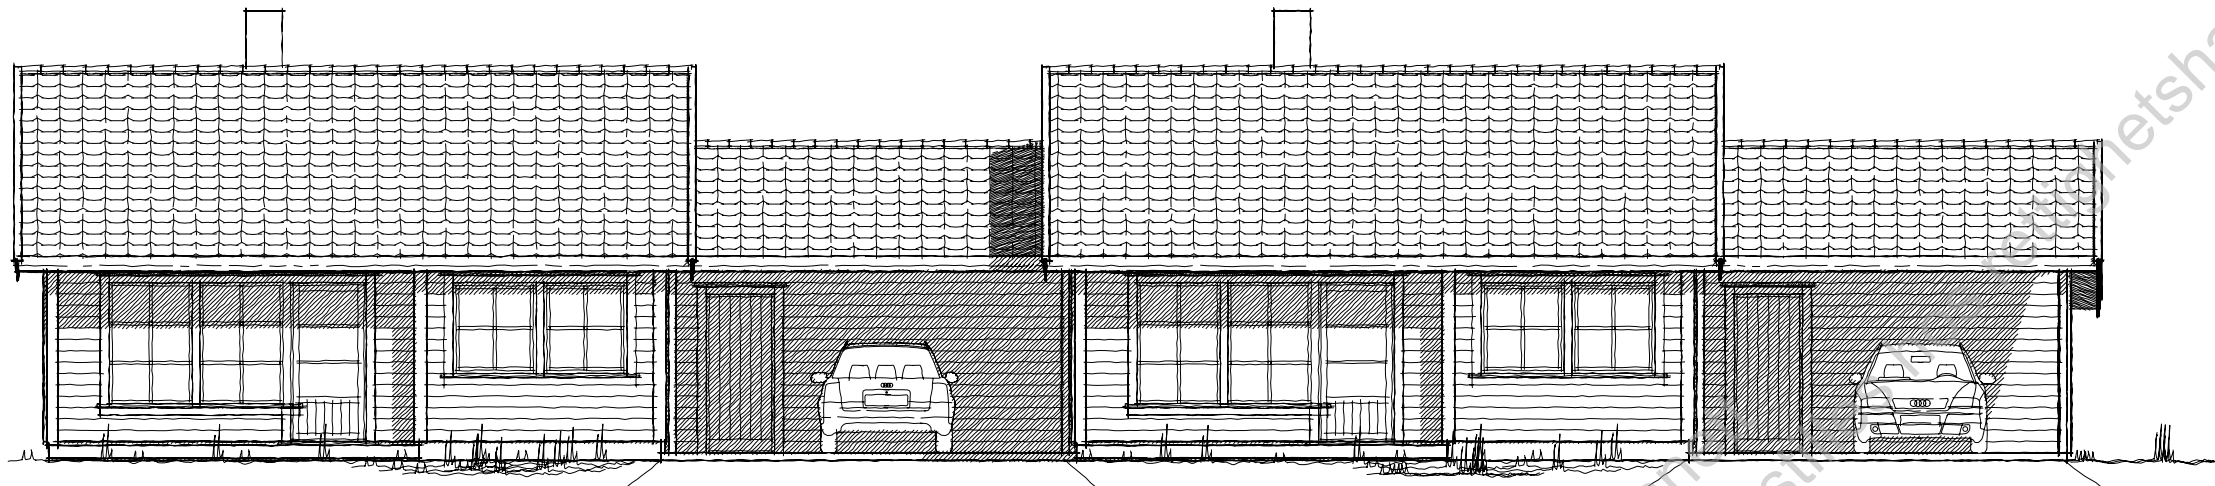


FASADE 1

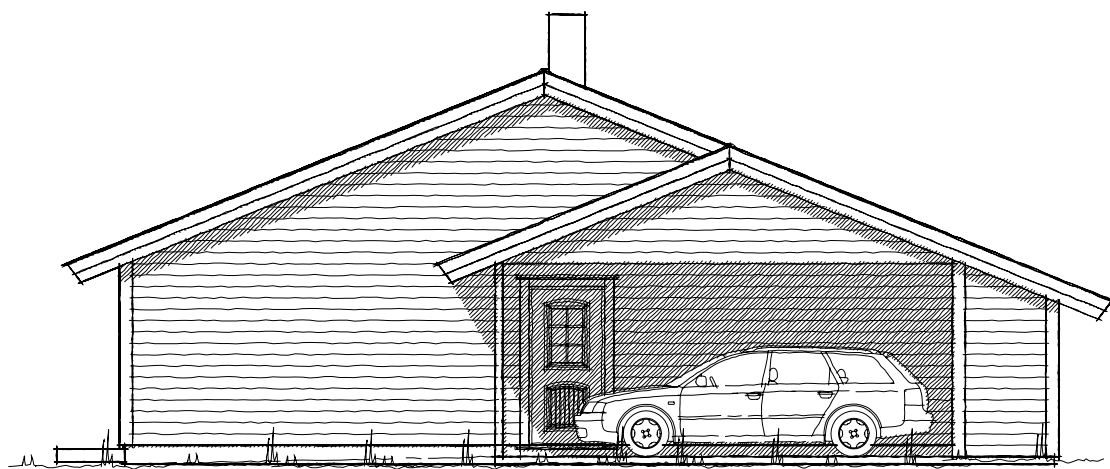

FASADE 2

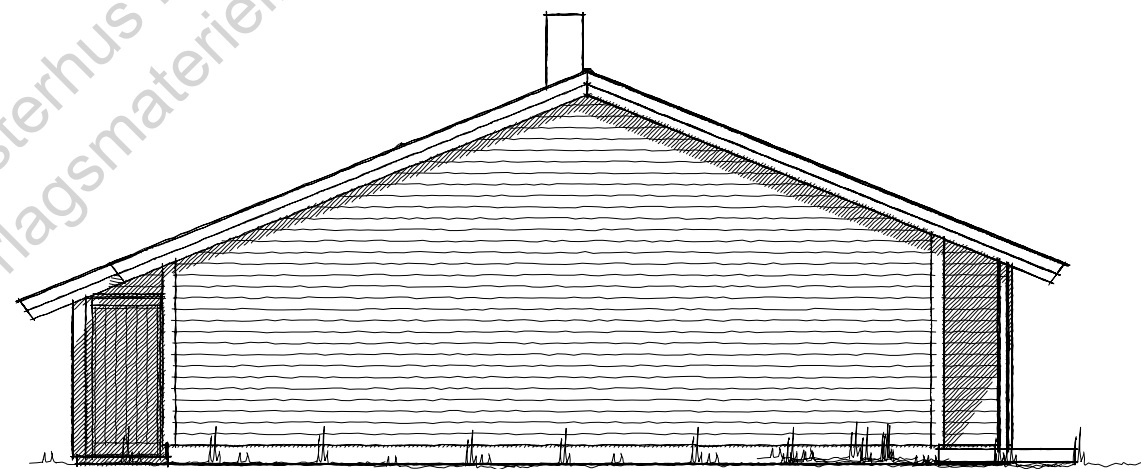

FASADE 4

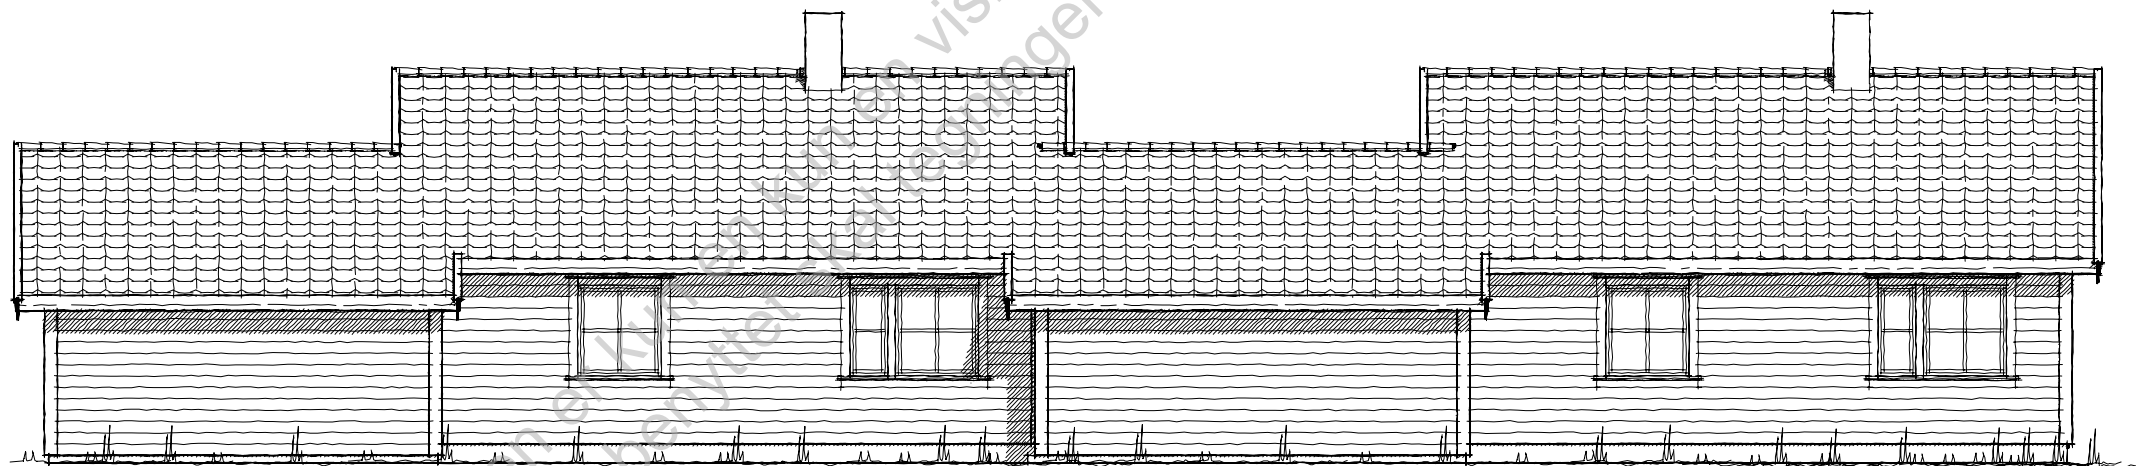

FASADE 3

MESTERHUS
 FORHANDLER:
BJERKNES BYGGTJENESTE AS

REV. A	DATO: 14.01.2009	REVISJON: Utvidet carport, skiftet til skyvedører innvendig	SIGN: BNL
--------	------------------	---	-----------

XickPlan
 ARKITEKTKONTOR
 Abel Meyersgt. 22, postboks 172,
 7801 Namssos. Tlf. 74 27 53 60

TILTAKSHAVER:
 BYGGEPLASS:
 KOMMUNE:

TEGN, INNHOLD: FASADER			MAL: 100
PROSJEKT: TO-MANNSBOLIG M/CARPORT			
ARKITEKT:	DATO: 03.02.2007	SIGN: BNL	TEGN. NR: 502
			REV: A

Vi forbeholder oss retten til å endre på utformingen av bygget dersom det avdekkes forhold som krever det under prosjekteringen

Denne tegning må ikke kopieres eller benyttes ved foretagender som rettighetshaver ikke medvirker i.