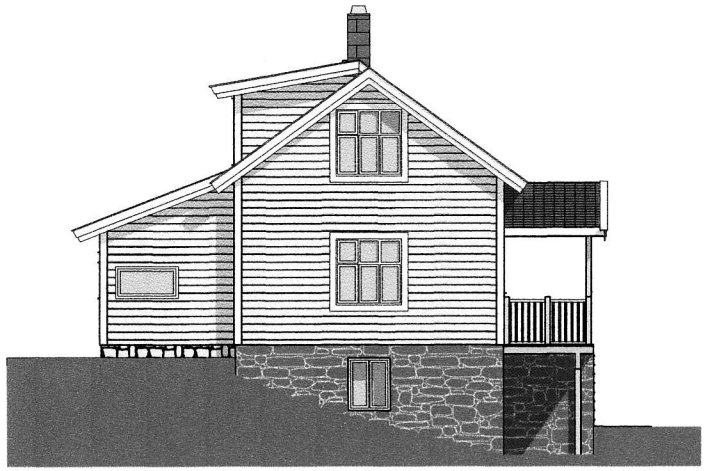

1:100 Fasade Vest

1:100 Fasade Nord

7/6 2017
Erik Nåbø

30 YEARS ARCHICAD & BIM

BIM-verktøy ArchiCAD 18 NOR Filplassering: I:\ROALAN\CAD prosj\Bygningsvernsenteret Voss Hardanger\1.pln

Tegningsnr.:	Revisjon nr.:
A40-1	

Type tegning: Fasade Nord og Vest

Rev	Nr	Beskrivelse	Dato	Sign	Kontr	Godkj

Lokalisering:

N

Prosjekteringsgruppen:

●	ARK :	Bygningsvernsenteret Voss/Hardanger	Magasinvegen 26 5700 VOSS Tlf.: 90183601
○	RIB :	Rådg. ing. Bygg	RIBveien18 0000 RIBbyen Tlf: 000 00 000 rib@ribfirma.no
○	RIE :	Rådg. ing. Elektro	RIEveien18 0000 RIEbyen Tlf: 000 00 000 rie@riefirma.no
○	RIV :	Rådg. ing. VVS	RIVveien18 0000 RIVbyen Tlf: 000 00 000 riv@rivfirma.no

Fase: # Byggemelding

Tiltakshaver

Prosjekt

Tilbygg og påbygg av bustadhus - Rehab.

Storholmen Lindås

Anders og Line Heimvik
Signalveien 10
1597 MOSS

Godkjent

Kontroll prosjekt.

Sign. R.Landøy

Filnavn 1.pln

Dato #

Målestokk 1:100

Kontroll utførende

Sign. | Kontroll

Gnr./Bnr.: # 226/2 Lindås

Prosjektnr.:	Tegningsnr.:	Prosjektnr. for prosjekterende/lev.
#	A40-1	

Type tegning: Fasade Nord og Vest