
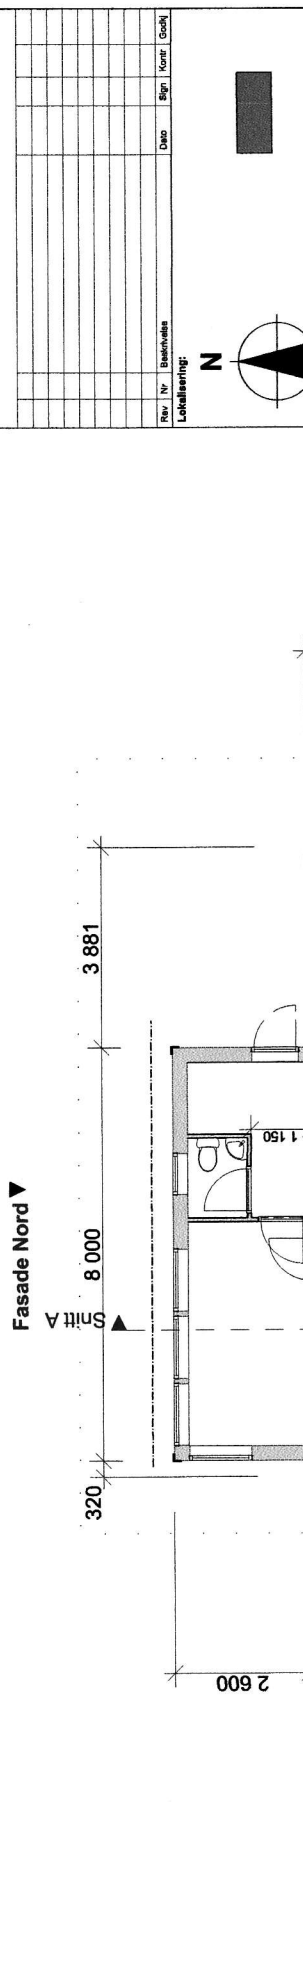


Revisjon nr.:	Revisjon nr.:
Tegning nr.: A20-2	Tegning nr.: A20-2
Type tegning: Hovedplan	Type tegning: Hovedplan

Rev. Nr.	Beskrivelse	Dato	Sign.	Kontroll	Godkj.

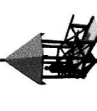

**Prosjekteringsgruppen:**  
 ● ARK: Bygningsvernserteret  
   Voss/Hardanger  
   Magnusvegen 26  
   TL: 90183601  
 ○ RIB: Rådg. ing. Bygg  
   Rolvøien 18  
   0000 Ryvangen  
   0000 Ryvangen  
   0000 Ryvangen  
   0000 Ryvangen  
   TL: 000 00 000  
   reg@rima.no  
 ○ RIE: Rådg. ing. Elektro  
   Rolvøien 18  
   0000 Ryvangen  
   0000 Ryvangen  
   0000 Ryvangen  
   TL: 000 00 000  
   reg@rima.no  
 ○ RIV: Rådg. ing. VVS  
   Rolvøien 18  
   0000 Ryvangen  
   0000 Ryvangen  
   0000 Ryvangen  
   TL: 000 00 000  
   reg@rima.no

**Form # Byggemelding**  


Tiltaksleder	Godkjent
Prosjekt	Kontroll prosjekt
<b>Tilbygg og påbygg av bustadhus - Rehab. Storholmen Lindås</b>	
Sign.	R.Landøy
Fileravn	1,0h
Dato	
#	Målestokk
	1:100
Omri/Bnr. #	Kontroll utørende
226/2 Lindås	Sign.
	Kontroll
Prosjekt nr. #	Prosjekt nr. for programmandifer.
A20-2	
Type tegning: Hovedplan	

7/6 2017  
 Eivind  
  
 ARCHICAD 30  
 BIM-verktøy ArchiCAD 18 NCR - Filplasse: E:\ROAL\ARCHICAD\proj\Bygningsvernserteret Voss Hovedtegning1.dgn