


SNITT C-C

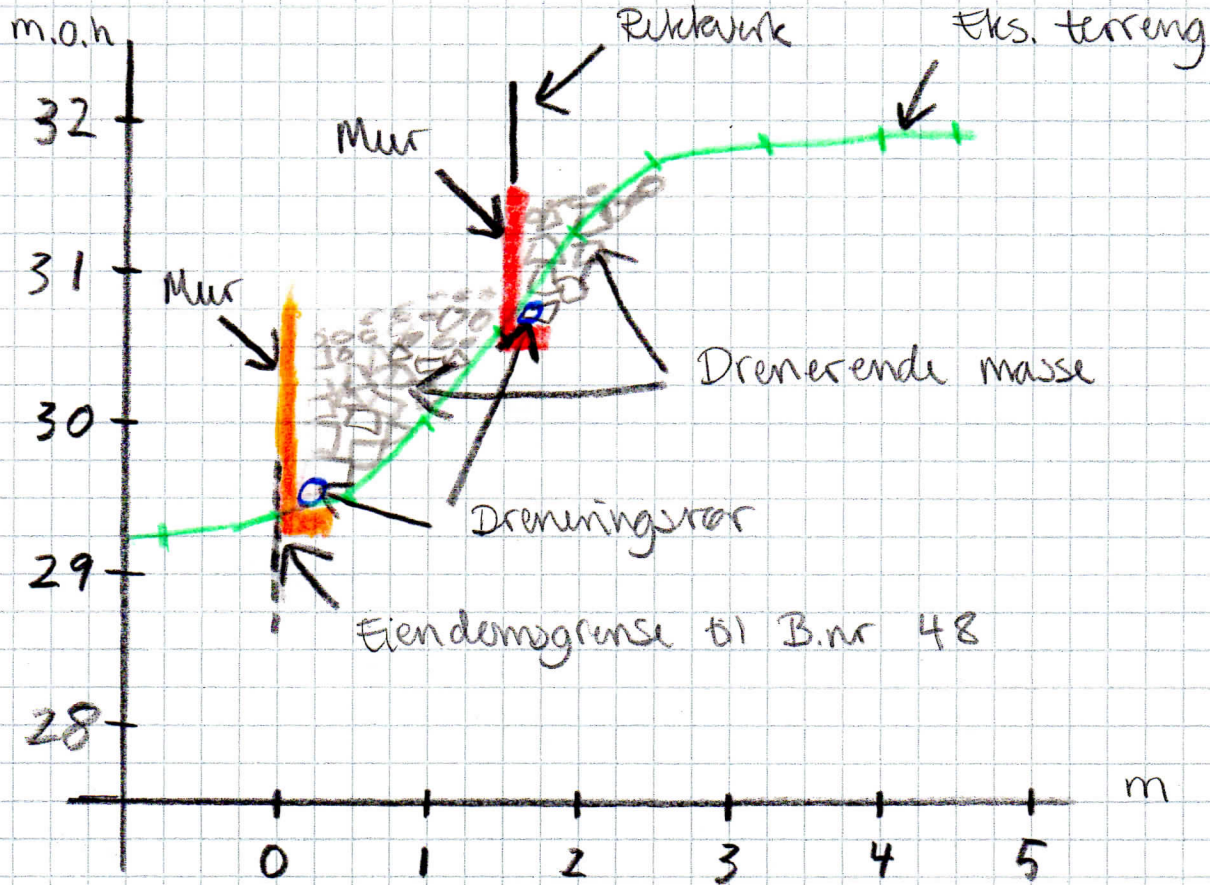

Målestokk 1:50

Dato 27/7-2017

Snitt C Sitasjonskart

For støttingsmur

Bnr: 137, Bnr: 739