


Felles Utr-VA-anlegg med
 12m³ Septiktank og Utsleppisje
 Gnr. 62-Bnr. 12-13, 14, 24 og 27
 Myksvoll, 5912 Seim

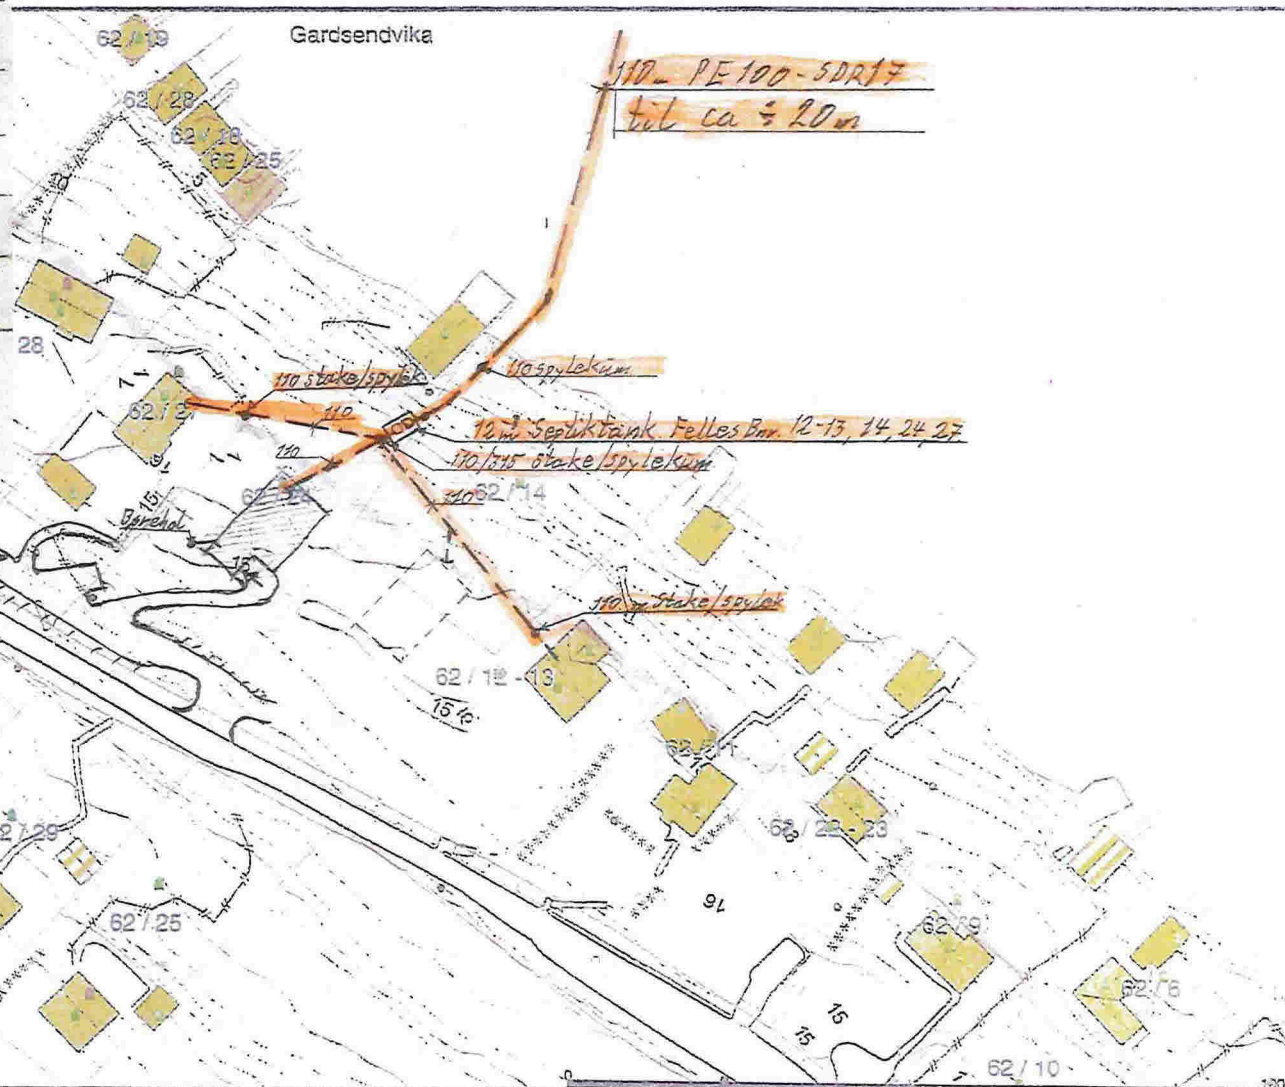

23/1-14

4N



- Måle Grenser
- Regulerte Grenser
- Udelmen grenser
- Terrengmålte grense
- Konstruert grensepunkt
- Bolig
- Bustad målestøt
- Våningshus
- Større bustader
- Hytte/feriehús
- Garasjehús
- Industri/lager
- Andre bygg

VEDLEGG 3
 CA BYGGEGRENSE MOT SIO - OVERFØRT
 FRA KPA
 Plassering av ny hytte



Lindås kommune
 Geodata avdeling



Dato: 2013.01.02
 Sign: tve

G.nr.62 B.nr.24

Målestokk
 1:1000

Beliggenhet og høyder må oppfattes som orienterende.