


Nabovarsel

sendes til berørte naboer og gjenboere

Ved riving skal kreditorer med pengeheftelser i eiendommen varsles, pbl § 21-3

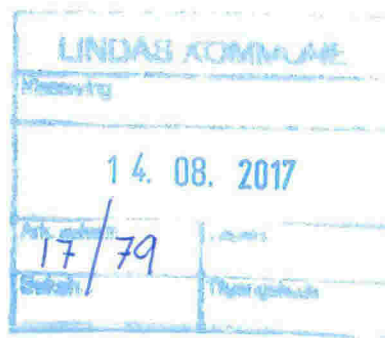

Til (nabo/gjenboer)
LINDÅS KOMMUNE FELLES POST-MOTTAK KUERNHØSMYRANE 5914 ISDALSTØ

Som eier/fester av:			
Gnr. 188	Bnr. 387	Festenr.	Seksjonsnr.
Eiendommens adresse			

Tiltak på eiendommen:			
Gnr. 188	Bnr. 248	Festenr.	Seksjonsnr.
Eiendommens adresse STRANDVEGEN 9			
Postnr. 5914	Poststed ISDALSTØ		
Kommune LINDÅS			
Eier/fester Leif Tom Galland			

Det varsles herved om			
<input checked="" type="checkbox"/> Nybygg	<input type="checkbox"/> Anlegg	<input type="checkbox"/> Endring av fasade	<input type="checkbox"/> Riving
<input type="checkbox"/> Påbygg/tilbygg	<input type="checkbox"/> Skilt/reklame	<input type="checkbox"/> Innhegning mot veg	<input type="checkbox"/> Bruksendring
<input type="checkbox"/> Midlertidig bygning, konstruksjon eller anlegg	<input type="checkbox"/> Antennesystem	<input type="checkbox"/> Oppretting/endring av matrikkelenhet (eiendomsdeling) eller bortfeste	<input type="checkbox"/> Annet
Dispensasjon etter plan- og bygningsloven kapittel 19			
<input type="checkbox"/> Plan- og bygningsloven med forskrifter	<input type="checkbox"/> Kommunale vedtekter	<input type="checkbox"/> Arealplaner	<input type="checkbox"/> Vegloven
			Vedlegg nr. B -

Arealdisponering			
Sett kryss for gjeldende plan			
<input type="checkbox"/> Arealdel av kommuneplan	<input type="checkbox"/> Reguleringsplan	<input type="checkbox"/> Bebyggelsesplan	
Navn på plan			

Beskriv nærmere hva nabovarslet gjelder	
BYGGING AV GARASJE	
Vedlegg nr. Q -	

Spørsmål vedrørende nabovarsel rettes til			
Foretak/tiltakshaver			
Kontaktperson, navn	E-post	Telefon	Mobil
Søknaden kan ses på hjemmeside: (ikke obligatorisk):			

Merknader sendes til			
Eventuelle merknader skal være mottatt innen 2 uker etter at dette varsel er sendt. Ansvarlig søker/tiltakshaver skal sammen med søknad sende innkomne merknader og redegjøre for ev. endringer.			
Navn	Postadresse		
Postnr. Poststed	E-post		

Vedlegg			
Beskrivelse av vedlegg	Gruppe	Nr. fra – til	Ikke relevant
Dispensasjonssøknad/vedtak	B		<input type="checkbox"/>
Situasjonsplan	D		<input type="checkbox"/>
Tegninger snitt, fasade	E		<input type="checkbox"/>
Andre vedlegg	Q		<input type="checkbox"/>

Underskrift		
Sted	Dato	Underskrift ansvarlig søker eller tiltakshaver
Gjentas med blokkbokstaver		

Vedlegg C -	Side - av
----------------	-------------

LINDÅS KOMMUNE

Klassering

14 AUG 2017

Ark. saksnr.	Løpenr.
Saksh.	Tilgangskode



Kvittering for nabovarsel sendes kommunen sammen med søknaden

Nabovarsel kan enten sendes som rekommandert sending, overleveres personlig mot kvittering eller sendes på e-post mot kvittering. Med kvittering for mottatt e-post menes en e-post fra nabo/gjenboer som bekrefter å ha mottatt nabovarslet. Ved personlig overlevering vil signatur gjelde som bekreftelse på at varset er mottatt. Det kan også signeres på at man gir samtykke til tiltaket.

Tiltaket gjelder						
Eiendom/ byggested	Gnr. 188	Bnr. 218	Festenr.	Seksjonsnr.	Bygningsnr.	Bolignr. Kommune
	Adresse STRANDVEGEN 9				Postnr. 5914	Poststed JSDALSTØ

Følgende naboer har mottatt eller fått rek. sending av vedlagte nabovarsel med tilhørende vedlegg:

Nabo-/gjenboereiendom				Eier/fester av nabo-/gjenboereiendom			
Gnr. 188	Bnr. 157	Festenr.	Seksjonsnr.	Eiers/festers navn VIBEKE ØSTBYE		Dato sendt e-post	
Adresse STRANDVEGEN 11A				Adresse STRANDVEGEN 11A		Kvittering vedlegges	
Postnr. 5914		Poststed JSDALSTØ		Postnr. 5914		Poststedets reg.nr. JSDALSTØ	
Personlig kvittering for <input type="checkbox"/> mottatt varsel		Dato		Personlig kvittering for <input checked="" type="checkbox"/> samtykke til tiltaket		Dato 2/8-17 Sign. Vibeke Østbye	

Nabo-/gjenboereiendom				Eier/fester av nabo-/gjenboereiendom			
Gnr. 188	Bnr. 281	Festenr.	Seksjonsnr.	Eiers/festers navn LYNMARKA BØRETSLAG		Dato sendt e-post	
Adresse STRANDVN - 2-64				Adresse STRANDVEGEN 11A		Kvittering vedlegges	
Postnr. 5914		Poststed JSDALSTØ		Postnr. 5914		Poststedets reg.nr. JSDALSTØ	
Personlig kvittering for <input checked="" type="checkbox"/> mottatt varsel		Dato 31-7-17 Sign. Lina Hultzen		Personlig kvittering for <input type="checkbox"/> samtykke til tiltaket		Dato Sign.	

Nabo-/gjenboereiendom				Eier/fester av nabo-/gjenboereiendom			
Gnr. 188	Bnr. 387	Festenr.	Seksjonsnr.	Eiers/festers navn LINDÅS KOMMUNE		Dato sendt e-post	
Adresse				Adresse KVERNHUSMYRANE		Kvittering vedlegges	
Postnr.		Poststed		Postnr. 5914		Poststedets reg.nr. JSDALSTØ	
Personlig kvittering for <input checked="" type="checkbox"/> mottatt varsel		Dato 14/8-17 Sign. (signature)		Personlig kvittering for <input type="checkbox"/> samtykke til tiltaket		Dato Sign.	

Nabo-/gjenboereiendom				Eier/fester av nabo-/gjenboereiendom			
Gnr.	Bnr.	Festenr.	Seksjonsnr.	Eiers/festers navn		Dato sendt e-post	
Adresse				Adresse		Kvittering vedlegges	
Postnr.		Poststed		Postnr.		Poststedets reg.nr.	
Personlig kvittering for <input type="checkbox"/> mottatt varsel		Dato		Personlig kvittering for <input type="checkbox"/> samtykke til tiltaket		Dato Sign.	

Nabo-/gjenboereiendom				Eier/fester av nabo-/gjenboereiendom			
Gnr.	Bnr.	Festenr.	Seksjonsnr.	Eiers/festers navn		Dato sendt e-post	
Adresse				Adresse		Kvittering vedlegges	
Postnr.		Poststed		Postnr.		Poststedets reg.nr.	
Personlig kvittering for <input type="checkbox"/> mottatt varsel		Dato		Personlig kvittering for <input type="checkbox"/> samtykke til tiltaket		Dato Sign.	

Det er per dags dato innlevert rekommandert sending til ovennevnte adressater.

Samlet antall sendinger: _____ Sign.

Kvittering for samtykke til tiltak – Garasjebygg Gnr. 188 Br.nr.
Garasjebygg

Knarvik: Dato 2.08.17

Navn: Vibeke Østbye


Gnr. 188 Bnr: 157

Kvittering for samtykke til tiltak – Garasjebygg Gnr. 188 Br.nr.
Garasjebygg

Knarvik: Dato

Navn:

Gnr. Bnr:

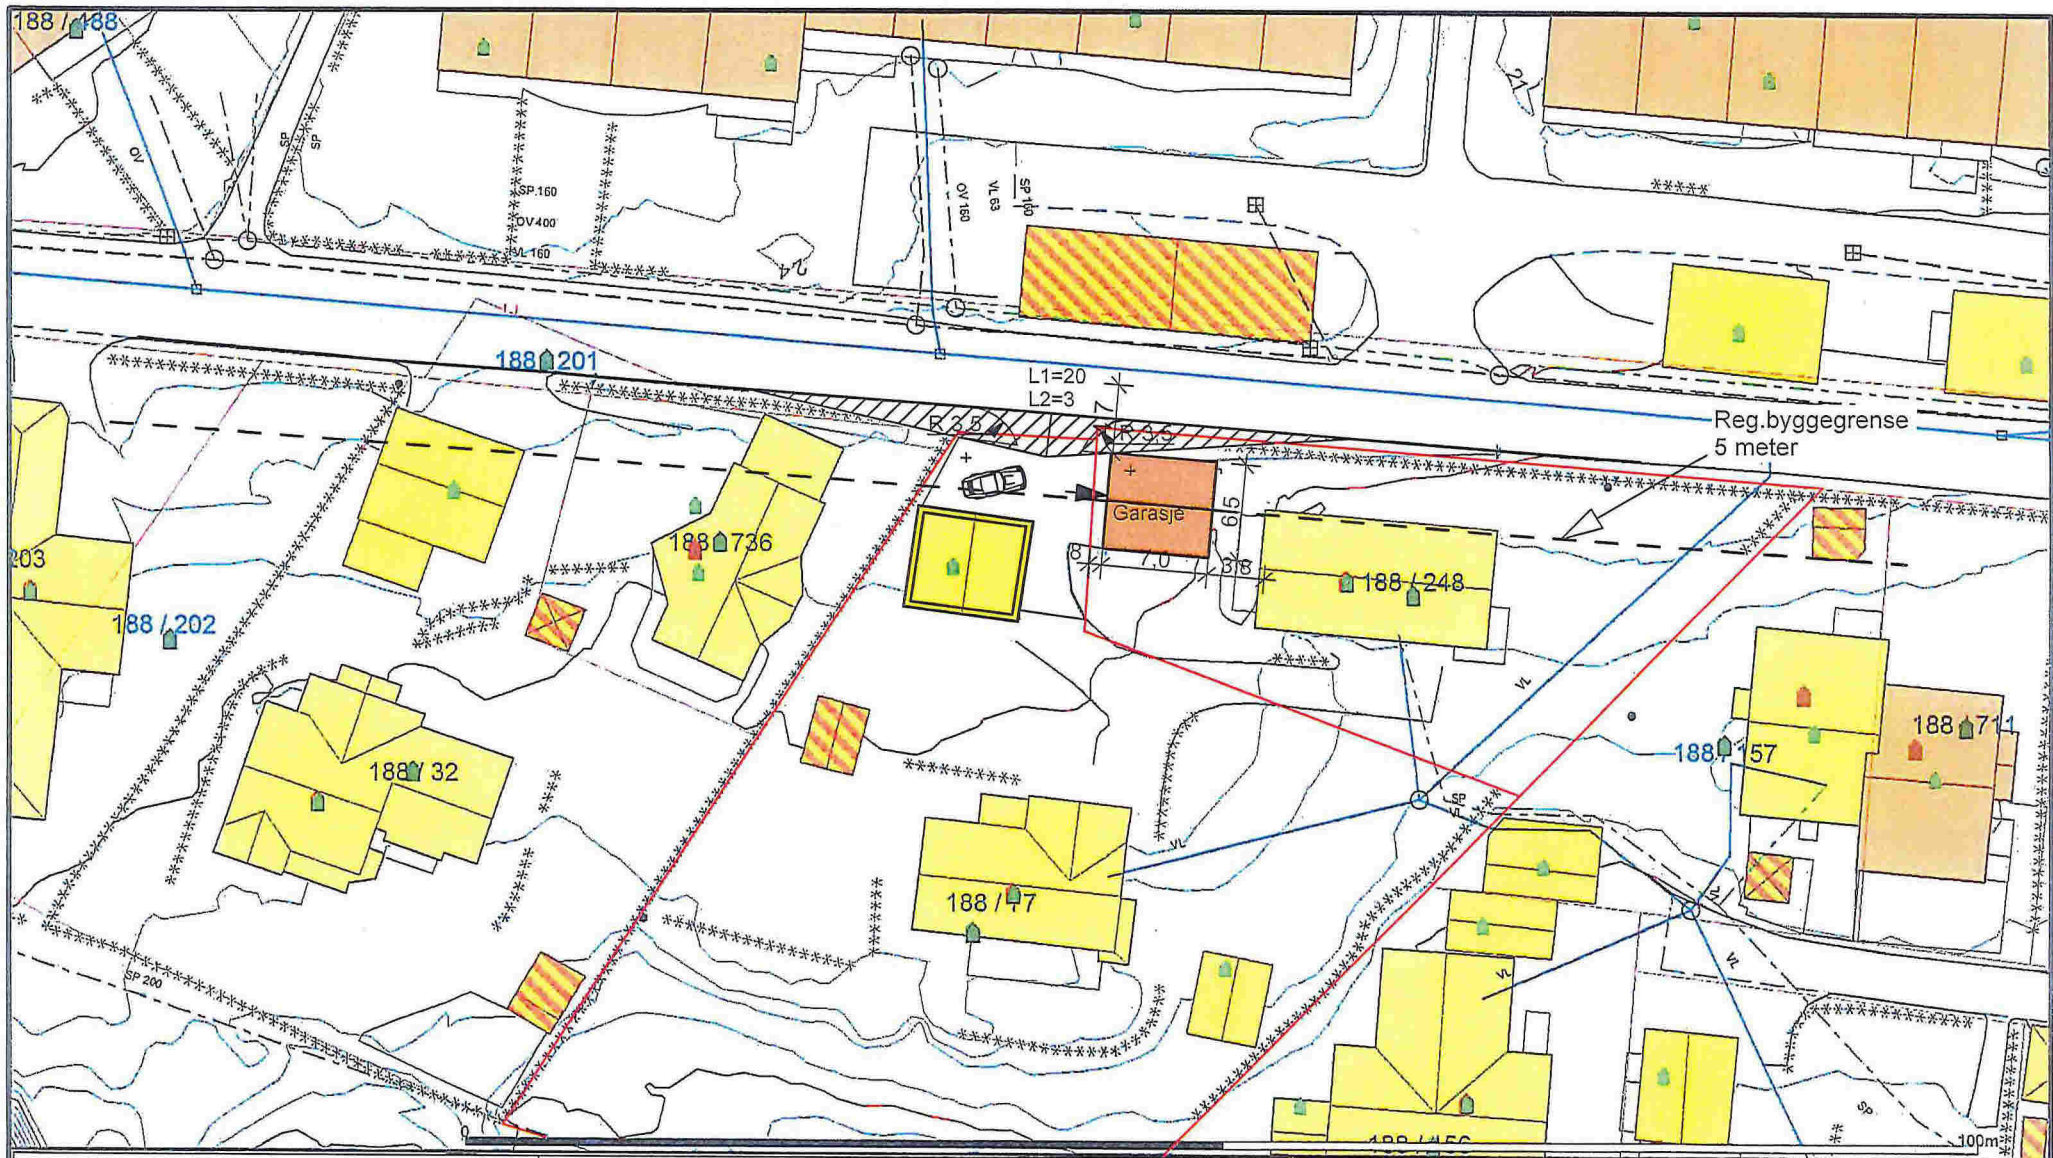

Prosjekt:

Garasje
Tore Halland, Strandveien 9
5914 Isdalstø
Gnr 188 bnr 248

Tegning:

Situasjonsplan

Tegn: ØS


Dato: 230317

Mål: 1:500



Lindås kommune
Geodataavdeling

Dato:
Sign:

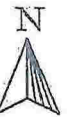

Målestokk
1:500