


Snitt B

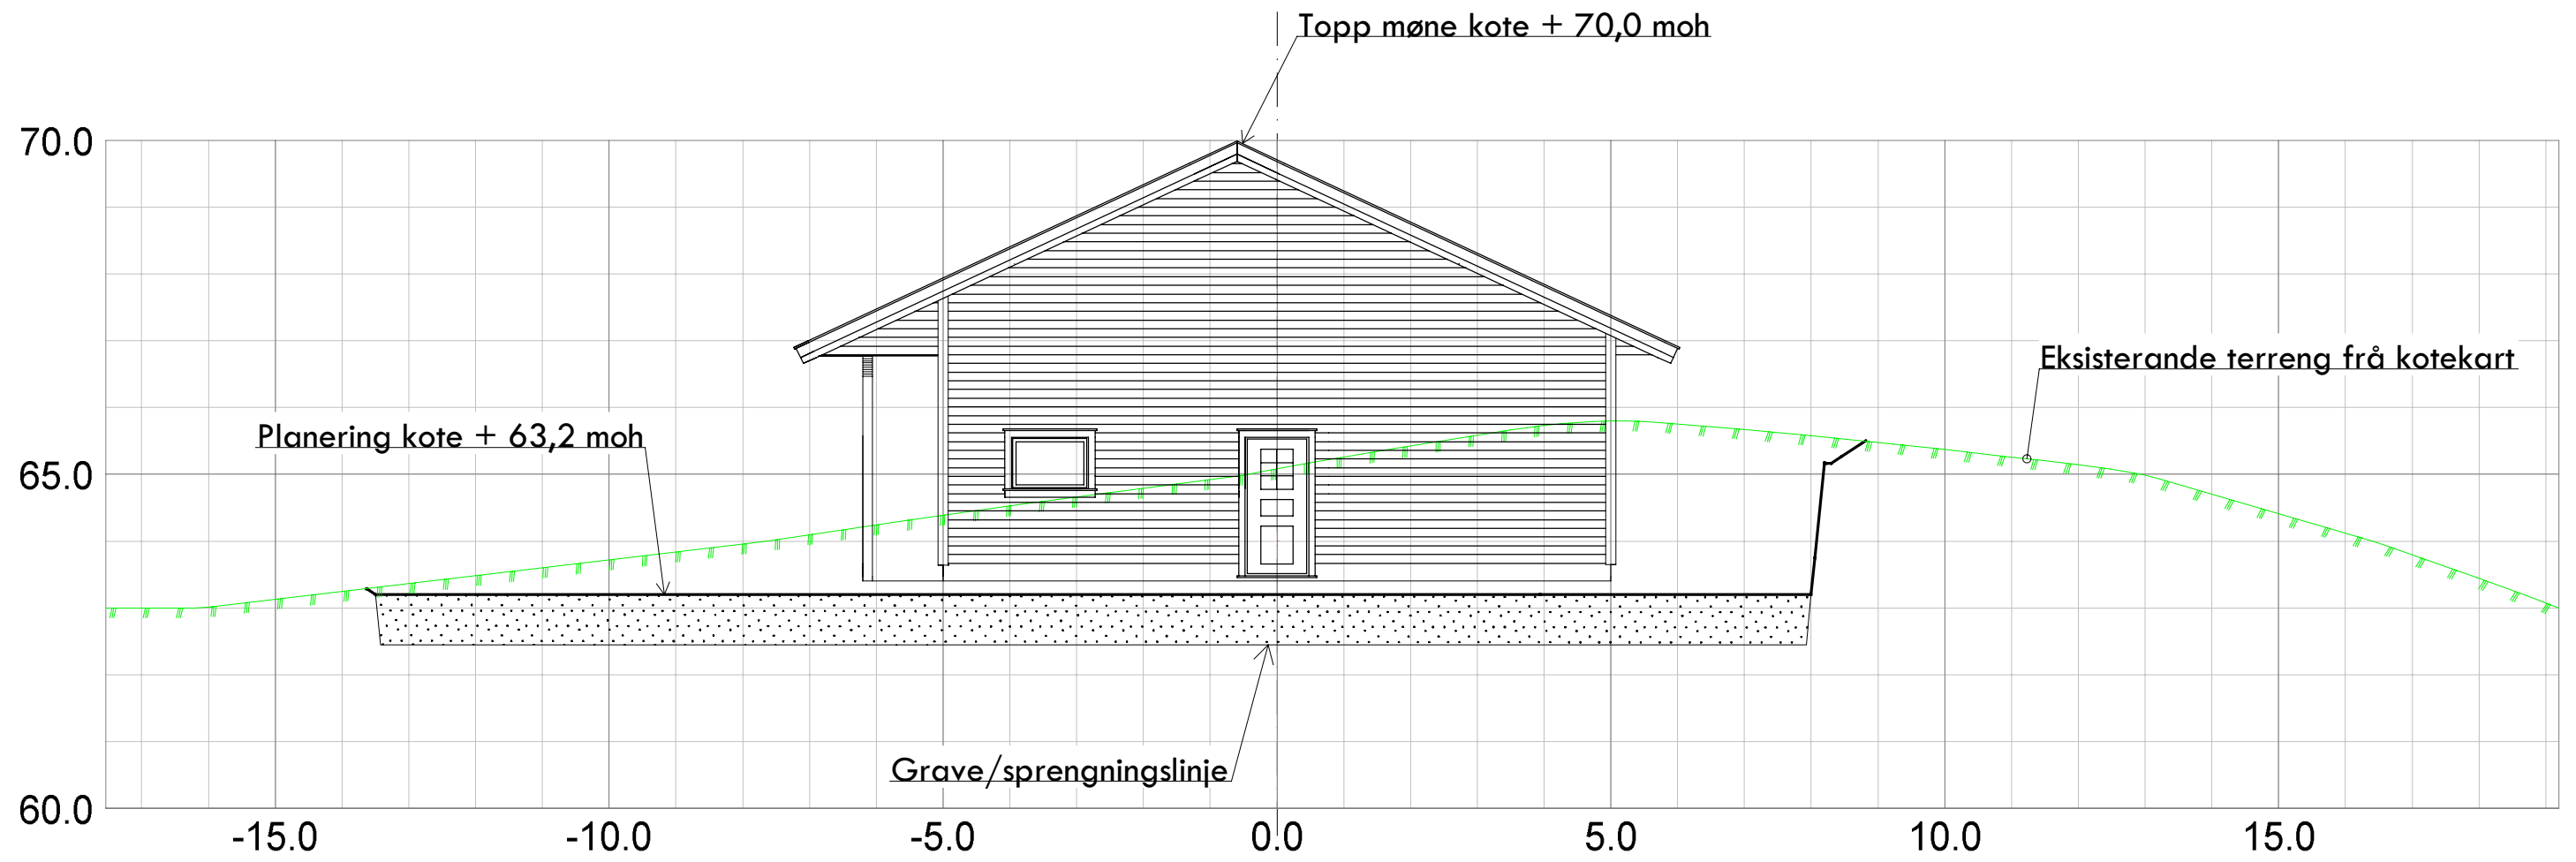

Ida Marie Nordahl og Mathias Kutschker Mykingvegen 1387 Lindås Kommune				
Dato	Konstr./tegnst.	Godkjent	Målestokk	 Epost: post@sh-oppmaling.no Tlf 472 99 092
13.07.2017	sh		1:100	
Snitt B Driftsbygning gnr 39, bnr 2			Erstattet av:	322
Heravsnitt:		Beregning:		