

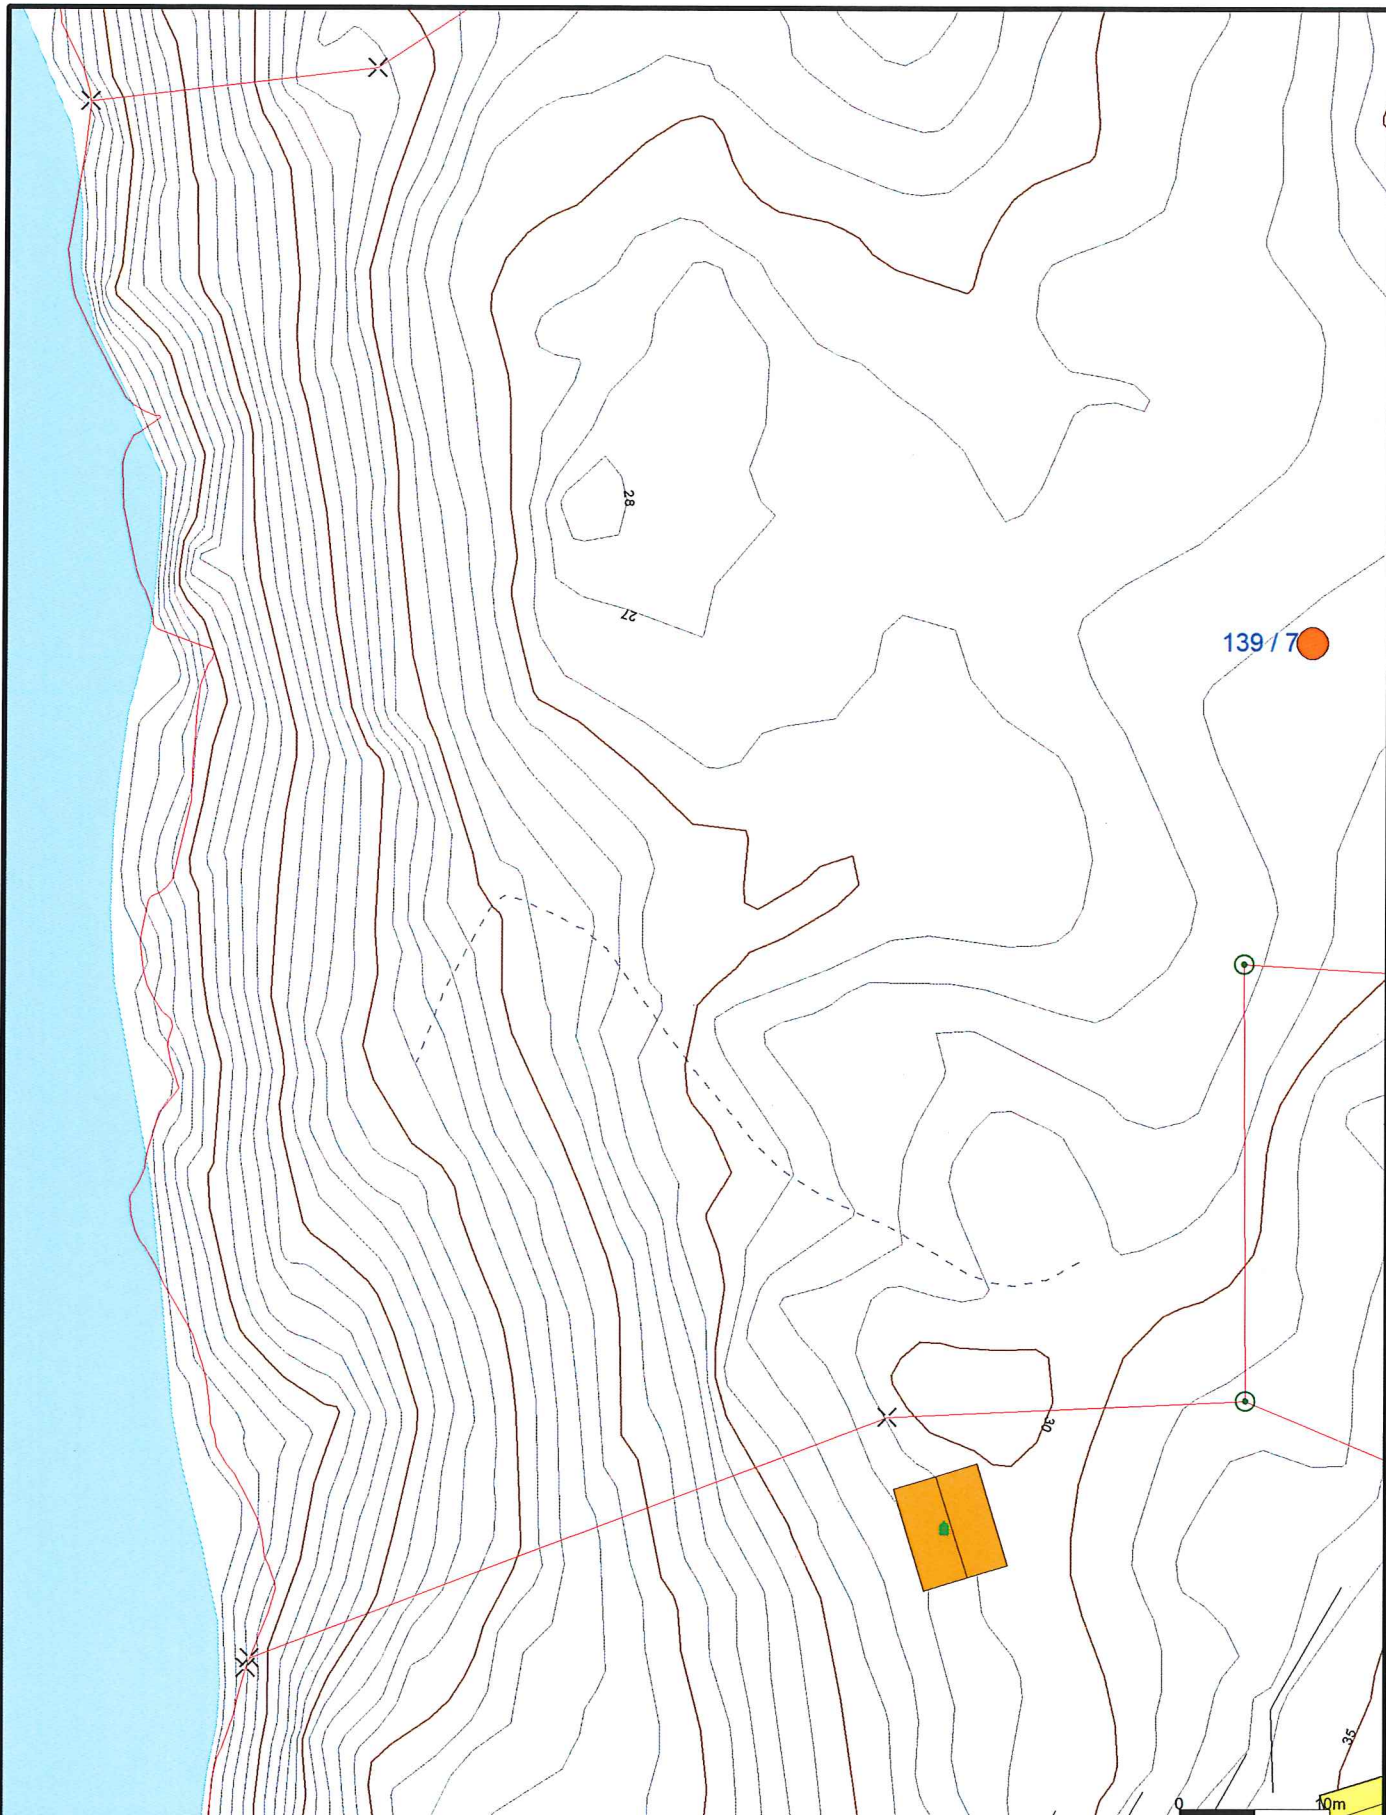
Hei.

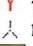

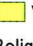
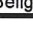




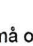
Viser til innsendte søknad om naust. Etter ein gjennomgang av søknaden, ser eg at det er nytta eit gammalt kart i innsendte situasjonsplan. Eg må be om at tiltaket vert teikna inn på oppdatert situasjonsplan i målestokk 1:500.

Eg har lagt ved eit kart som kan nyttast. På situasjonsplanen må tiltaket gå fram og det må målsetjast.

Med venleg helsing

*Siril Sylta
Rådgjevar
Byggesak
Areal- og miljøeininga*



- Målte Grenser
- Registrerte Grenser
- - - Udefinert grenser
- - - Terrengmålte grense
-  Konstruert grensepunkt
-  Bolig
-  Bustad m/leilighet
-  Våningshus
-  Større bustader
-  Hytte/feriehuis
-  Garasje/uthus
-  Industri/lager
-  Andre bygg



Lindås kommune
Geodata avdeling

Dato: 2013.09.25
Sign: lisi



Målestokk
1:500

Beliggenhet og høyder må oppfattes som orienterende.