

Hei

oversender med dette ny situasjonsplan, (nytt vedlegg 1A) kan få sendt inn sjølve dokumenet ved internpost i løpet av veka.

Dette har vorte liggjande ei stund...

beklager dette.

mvh

Ola Jordal

2013/9/25 Siril Sylta <Siril.Sylta@lindas.kommune.no>

Hei.

Viser til innsendte søknad om naust. Etter ein gjennomgang av søknaden, ser eg at det er nytta eit gammalt kart i innsendte situasjonsplan. Eg må be om at tiltaket vert teikna inn på oppdatert situasjonsplan i målestokk 1:500.

Eg har lagt ved eit kart som kan nyttast. På situasjonsplanen må tiltaket gå fram og det må målsetjast.

Med venleg helsing

Siril Sylta

Rådgjevar

Byggesak

Areal- og miljøeininger

--

Vennleg

Ola Johannes Jordal


Nedre Tveiten
5911 Alversund

Mobil: 97 19 81 82
ola.jordal@gmail.com

Besøk gjerne www.nettkirken.no

Nytt Vedlegg 1a.

SITUASJONSPLAN

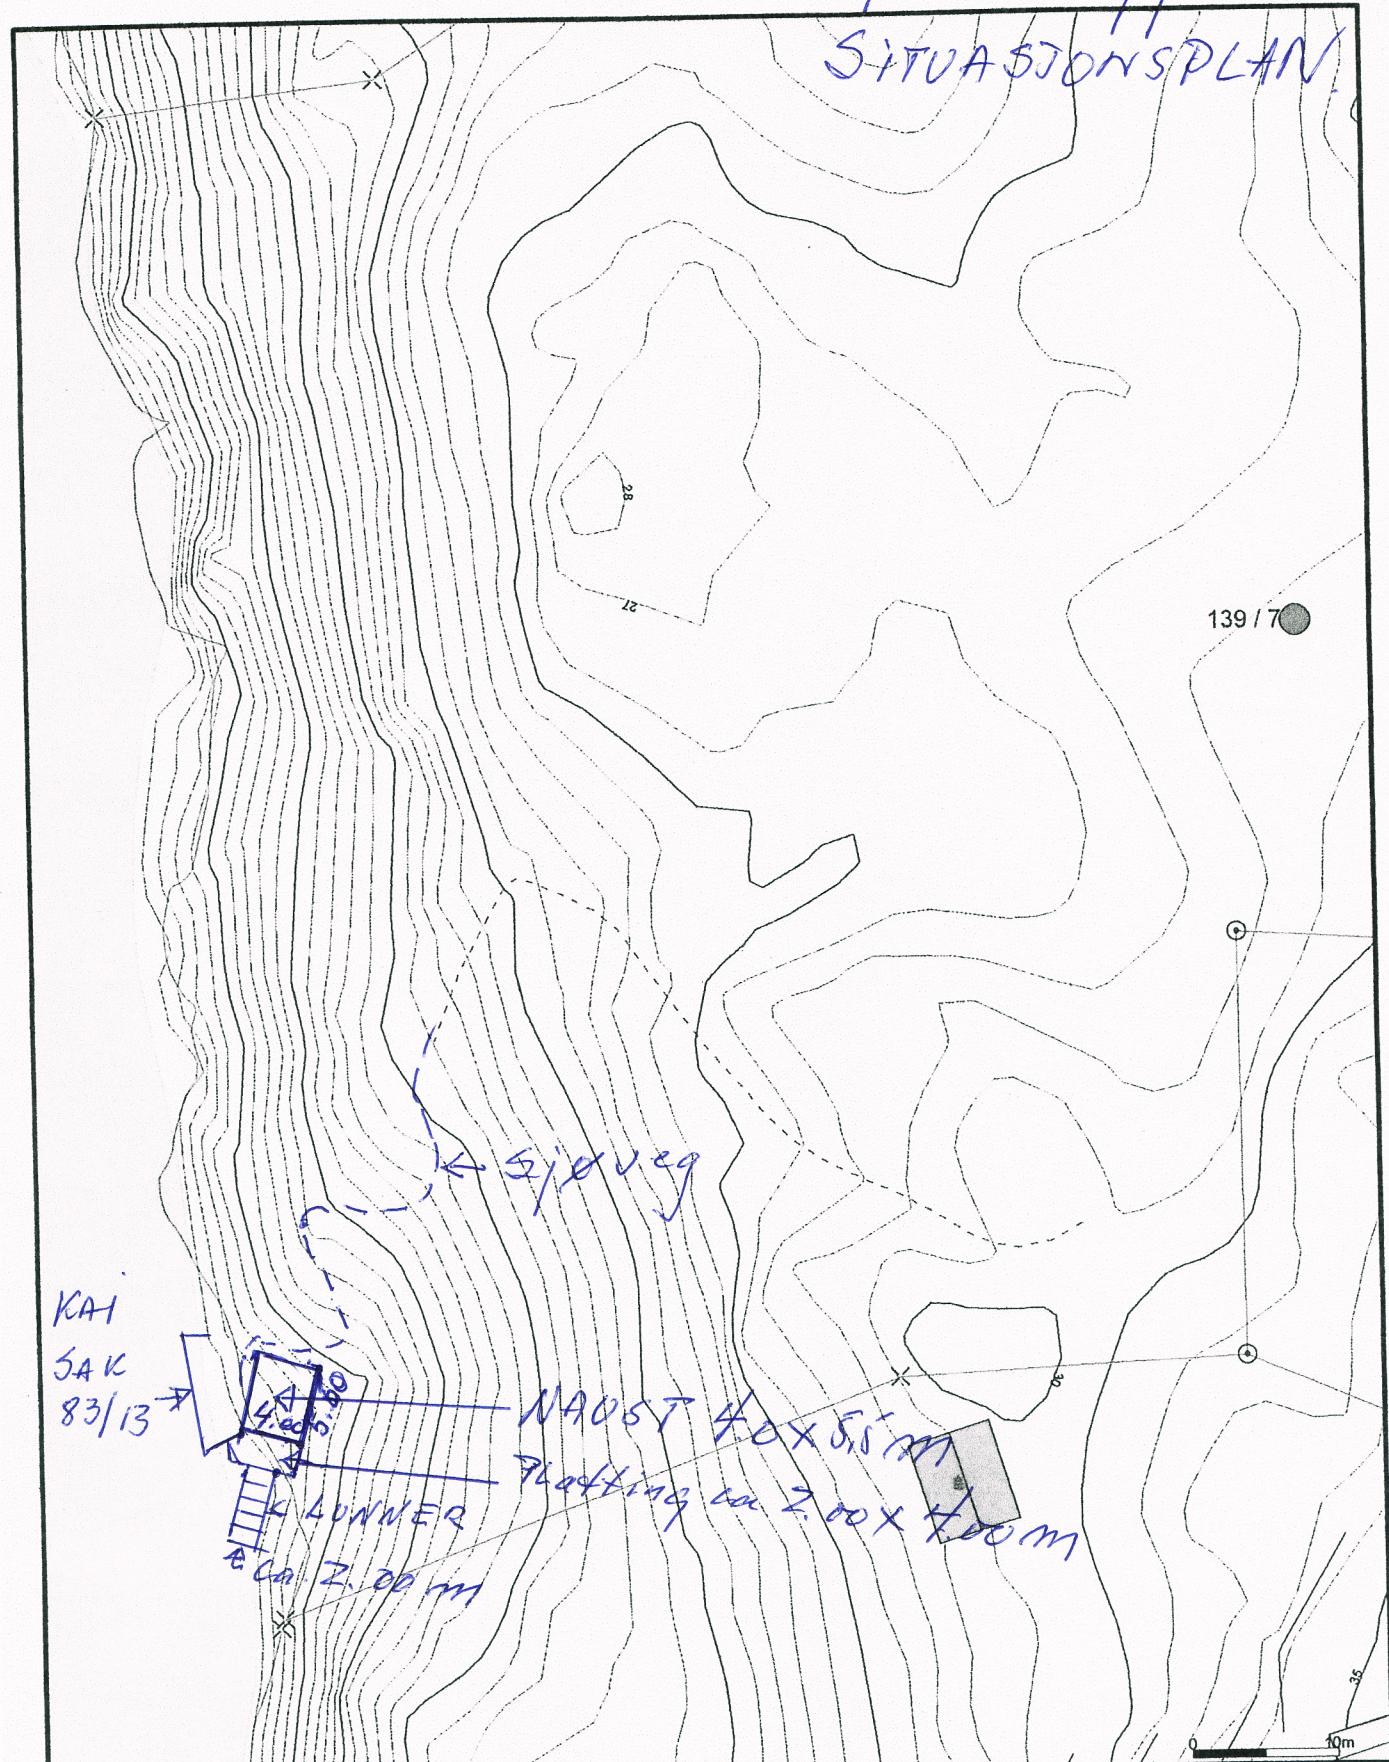

Målte Grenser	Større bystader
Registrerte Grenser	Hytte/feriehus
Udefinert grense	Garasje/uthus
Terremgmåle grense	Industri/lager
Konstruert grensepunkt	Andre bygg
Bolig	
Bustad m/leilighet	
Våningshus	

Beliggenhet og høyder må oppfattes som orienterende.



Dato:	2013.09.25
Sign:	lisi

Lindås kommune
Geodata avdeling



N
Milestokk
1:500