

Nabovarsel

sendes til berørte naboer og gjenboere

Ved riving skal kreditorer med pengeheftelser i eiendommen varsles, pbl § 21-3

LINDÅS KOMMUNE	
Klassering	
18.08.2017	
Ark. saksnr. 17/79	Løpernr.
Saksh.	Tilgangskode

18-August-2017



Til (nabo/gjenboer)
Lindås kommune Kvernhusmyrane 20 5914 ISDALSTØ

Som eier/fester av:			
Gnr. 195	Bnr. 187 og 245	Festenr.	Seksjonsnr.
Eiendommens adresse			

Tiltak på eiendommen:			
Gnr. 195	Bnr. 76	Festenr.	Seksjonsnr.
Eiendommens adresse Leiknesvegen 17			
Postnr. 5915	Poststed HJELMÅS		
Kommune Lindås			
Eier/fester Lindås kommune			

Det varsles herved om			
<input type="checkbox"/> Nybygg	<input checked="" type="checkbox"/> Anlegg	<input type="checkbox"/> Endring av fasade	<input type="checkbox"/> Riving
<input checked="" type="checkbox"/> Påbygg/tilbygg	<input type="checkbox"/> Skilt/reklame	<input type="checkbox"/> Innhegning mot veg	<input type="checkbox"/> Bruksendring
<input type="checkbox"/> Midlertidig bygning, konstruksjon eller anlegg	<input type="checkbox"/> Antennesystem	<input type="checkbox"/> Oppretting/endring av matrikkelenhet (eiendomsdeling) eller bortfeste	<input type="checkbox"/> Annet

Dispensasjon etter plan- og bygningsloven kapittel 19			
<input type="checkbox"/> Plan- og bygningsloven med forskrifter	<input type="checkbox"/> Kommunale vedtekter	<input type="checkbox"/> Arealplaner	<input type="checkbox"/> Vegloven
			Vedlegg nr. B -

Arealdisponering		
Sett kryss for gjeldende plan		
<input type="checkbox"/> Arealdel av kommuneplan	<input checked="" type="checkbox"/> Reguleringsplan	<input type="checkbox"/> Bebyggelsesplan
Navn på plan Leiknes skule med omkringliggende areal / planid. 1263-201008		

Beskriv nærmere hva nabovarslet gjelder	
Tilbygg til skolen mot nord og ny parkeringsplan i sør.	
Vedlegg nr. Q -	

Spørsmål vedrørende nabovarslet rettes til			
Foretak/tiltakshaver J. H. Nævdal Bygg AS			
Kontaktperson, navn Geir Berg	E-post geir@naevdalbygg.no	Telefon 55 51 10 86	Mobil 928 05 280
Søknaden kan ses på hjemmeside: (ikke obligatorisk):			

Merknader sendes til			
Eventuelle merknader skal være mottatt innen 2 uker etter at dette varsel er sendt. Ansvarlig søker/tiltakshaver skal sammen med søknad sende innkomne merknader og redegjøre for ev. endringer.			
Navn J. H. Nævdal Bygg AS	Postadresse Leirvikåsen 41 A		
Postnr. 5179	Poststed GODVIK	E-post Geir@naevdalbygg.no	

Beskrivelse av vedlegg	Gruppe	Nr. fra - til	Ikke relevant
Dispensasjonssøknad/vedtak	B	-	<input checked="" type="checkbox"/>
Situasjonsplan	D	1 - 1	<input type="checkbox"/>
Tegninger snitt, fasade	E	1 - 2	<input type="checkbox"/>
Andre vedlegg	Q	-	<input checked="" type="checkbox"/>

Underskrift	
Sted Bergen	Dato 15/8-17
Underskrift ansvarlig søker eller tiltakshaver 	
Gjentas med blokkbokstaver GEIR BERG	




PROSJEKT NR.	MÅLESTOKK	DATO		AV	
13503	1:500	21.03.2017		LMV	
BYGG ETASJE	FAG	SYSTEM	TYPE	LØPENR	REV
	L	00	00	001	-

EKSISTERENDE | TILBYGG



1:200 Fasade Nord øst

EKSISTERENDE | TILBYGG

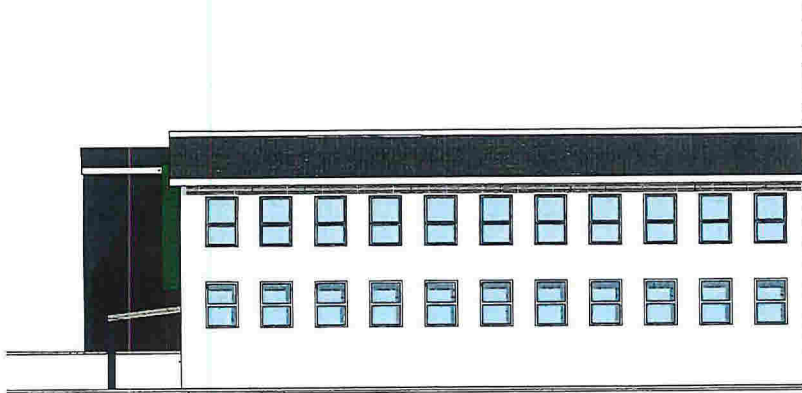

1:200 Fasade Sør øst

ETTER TILBYGG


Rov	Nr	Beskrivelse	Dato	Sign	Kontr	Gedkj
Fase:		Skisseutkast				

RAMBOLL
 Ark:
 Region Vestlandet, Bergen
 Folke Bernadottes vei 50 - Pb 3705
 Fyllingsdalen - 5845 Bergen

Tiltakshaver
 Leiknes skule

INNHOLD
 Fasade Nord øst og Sør øst
 Filnavn : 1350012673 Hovedmodell 06.10.16 2.pln


PROSJEKT NR. 1350012673-003	MÅLESTOKK 1:200	DATE 13.10.2016	AV ISK
TEGNING NR. A 200 41 002			
BYGG	ETASJE	FAG	SYSTEM
			TYPE
			LØPENR
			REV

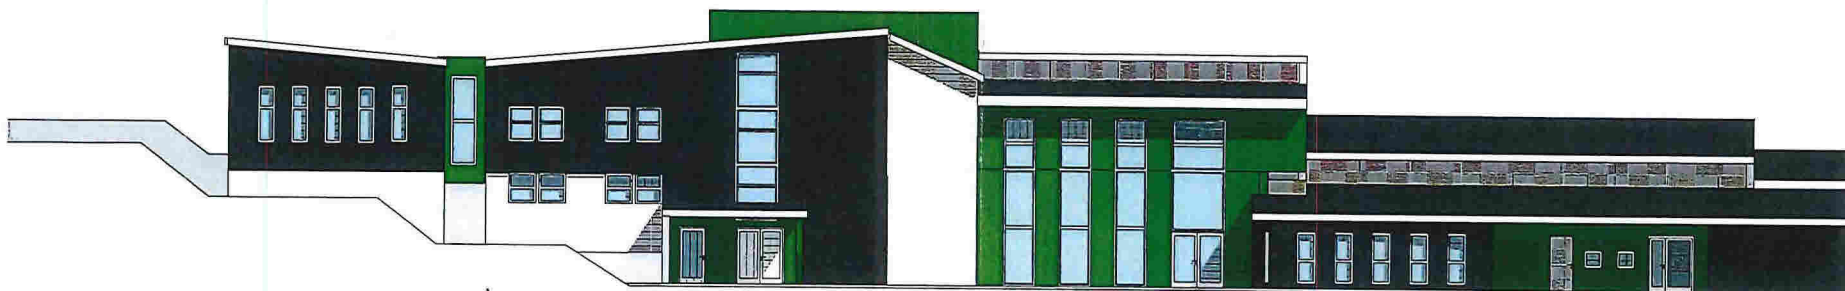

1:200 Fasade Sør vest

TILBYGG

EKSISTERENDE

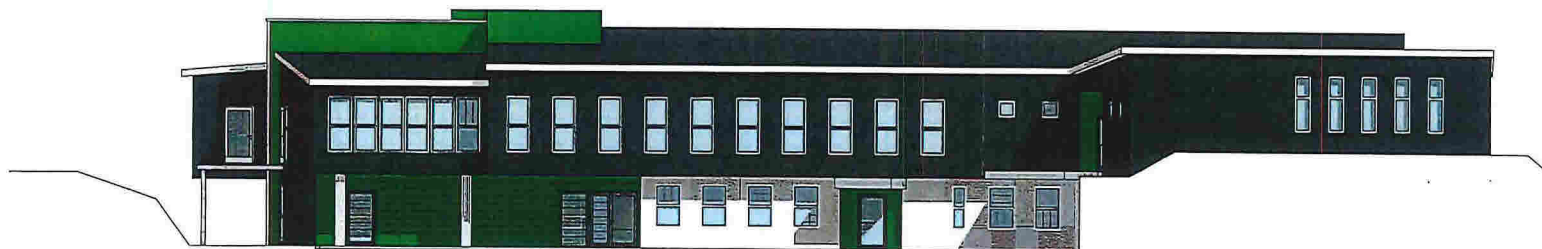

1:200 Fasade Nord vest

ETTER TILBYGG

Rev	Nr	Beskrivelse	Dato	Sign	Kentr	Godkj
Fase:						
		Skisseutkast				

RAMBOLL

Ark:

Region Vestlandet, Bergen
 Folke Bernadottes vei 50 - Pb 3705
 Fyllingsdalen - 5845 Bergen

Tiltakshaver
 Leiknes skule

INNHOLD

Fasade Sør vest og
 Nord øst

Filnavn : 1350012673 Hovedmodell 06.10.16 2.pln

PROSJEKT NR. 1350012673-003	MÅLESTOKK 1:200	DATO 13.10.2016	AV ISK
--------------------------------	--------------------	--------------------	-----------

BYGG	ETASJE	FAG	SYSTEM	TYPE	LØPENR	REV
------	--------	-----	--------	------	--------	-----

A 200 41 001