


Nabovarsel

sendes til berørte naboer og gjenboere

Ved riving skal kreditorer med pengeheftelser i eiendommen varsles, pbl § 21-3

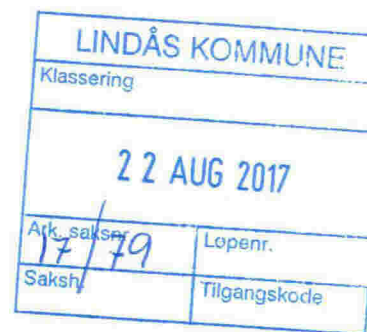

Til (nabo/gjenboer)
LINDÅS KOMMUNE FELLES POSTMOTTAK , KVERNHUSMYRANE 20 5914 ISDALSTØ

Som eier/fester av:			
Gnr. 137	Bnr. 25 , 163	Festenr.	Seksjonsnr.
Eiendommens adresse ALVERVEGEN			

Tiltak på eiendommen:			
Gnr. 137	Bnr. 292	Festenr.	Seksjonsnr.
Eiendommens adresse			
Postnr. 5911	Poststed ALVERSUND		
Kommune LINDÅS KOMMUNE			
Eier/fester PETER LUNDIN			

Det varsles herved om			
<input checked="" type="checkbox"/> Nybygg	<input type="checkbox"/> Anlegg	<input type="checkbox"/> Endring av fasade	<input type="checkbox"/> Riving
<input type="checkbox"/> Påbygg/tilbygg	<input type="checkbox"/> Skilt/reklame	<input type="checkbox"/> Innhegning mot veg	<input type="checkbox"/> Bruksendring
<input type="checkbox"/> Midlertidig bygning, konstruksjon eller anlegg	<input type="checkbox"/> Antennesystem	<input type="checkbox"/> Oppretting/endring av matrikkelenhet (eiendomsdeling) eller bortfeste	<input type="checkbox"/> Annet
Dispensasjon etter plan- og bygningsloven kapittel 19			
<input type="checkbox"/> Plan- og bygningsloven med forskrifter	<input type="checkbox"/> Kommunale vedtekter	<input type="checkbox"/> Arealplaner	<input type="checkbox"/> Vegloven
			Vedlegg nr. B -

Arealdisponering		
Sett kryss for gjeldende plan		
<input type="checkbox"/> Arealdel av kommuneplan	<input checked="" type="checkbox"/> Reguleringsplan	<input type="checkbox"/> Bebyggelsesplan
Navn på plan ALVERSUND		


Beskriv nærmere hva nabovarslet gjelder	
"OVERBYGGING" FOR 3 STK. CONTAINERE . (LAGERBYGG)	
Vedlegg nr. Q -	

Spørsmål vedrørende nabovarsel rettes til			
Foretak/tiltakshaver PETER LUNDIN			
Kontaktperson, navn PETER LUNDIN	E-post peter.lundin@bkkfiber.no	Telefon	Mobil 95120102
Søknaden kan ses på hjemmeside: (ikke obligatorisk):			

Merknader sendes til			
Eventuelle merknader skal være mottatt innen 2 uker etter at dette varsel er sendt. Ansvarlig søker/tiltakshaver skal sammen med søknad sende innkomne merknader og redegjøre for ev. endringer.			
Navn PETER LUNDIN	Postadresse RISHAUGANE 2		
Postnr. Poststed 5911 ALVERSUND	E-post peter.lundin@bkkfiber.no		

Vedlegg			
Beskrivelse av vedlegg	Gruppe	Nr. fra – til	Ikke relevant
Dispensasjonssøknad/vedtak	B	–	<input checked="" type="checkbox"/>
Situasjonsplan	D	1 – 1	<input type="checkbox"/>
Tegninger snitt, fasade	E	1 – 1	<input type="checkbox"/>
Andre vedlegg	Q	–	<input checked="" type="checkbox"/>

Underskrift		
Sted ALVERSUND	Dato 04.08.2017	Underskrift ansvarlig søker eller tiltakshaver <i>Peter Lundin</i>
		Gjentas med blokkbokstaver PETER LUNDIN

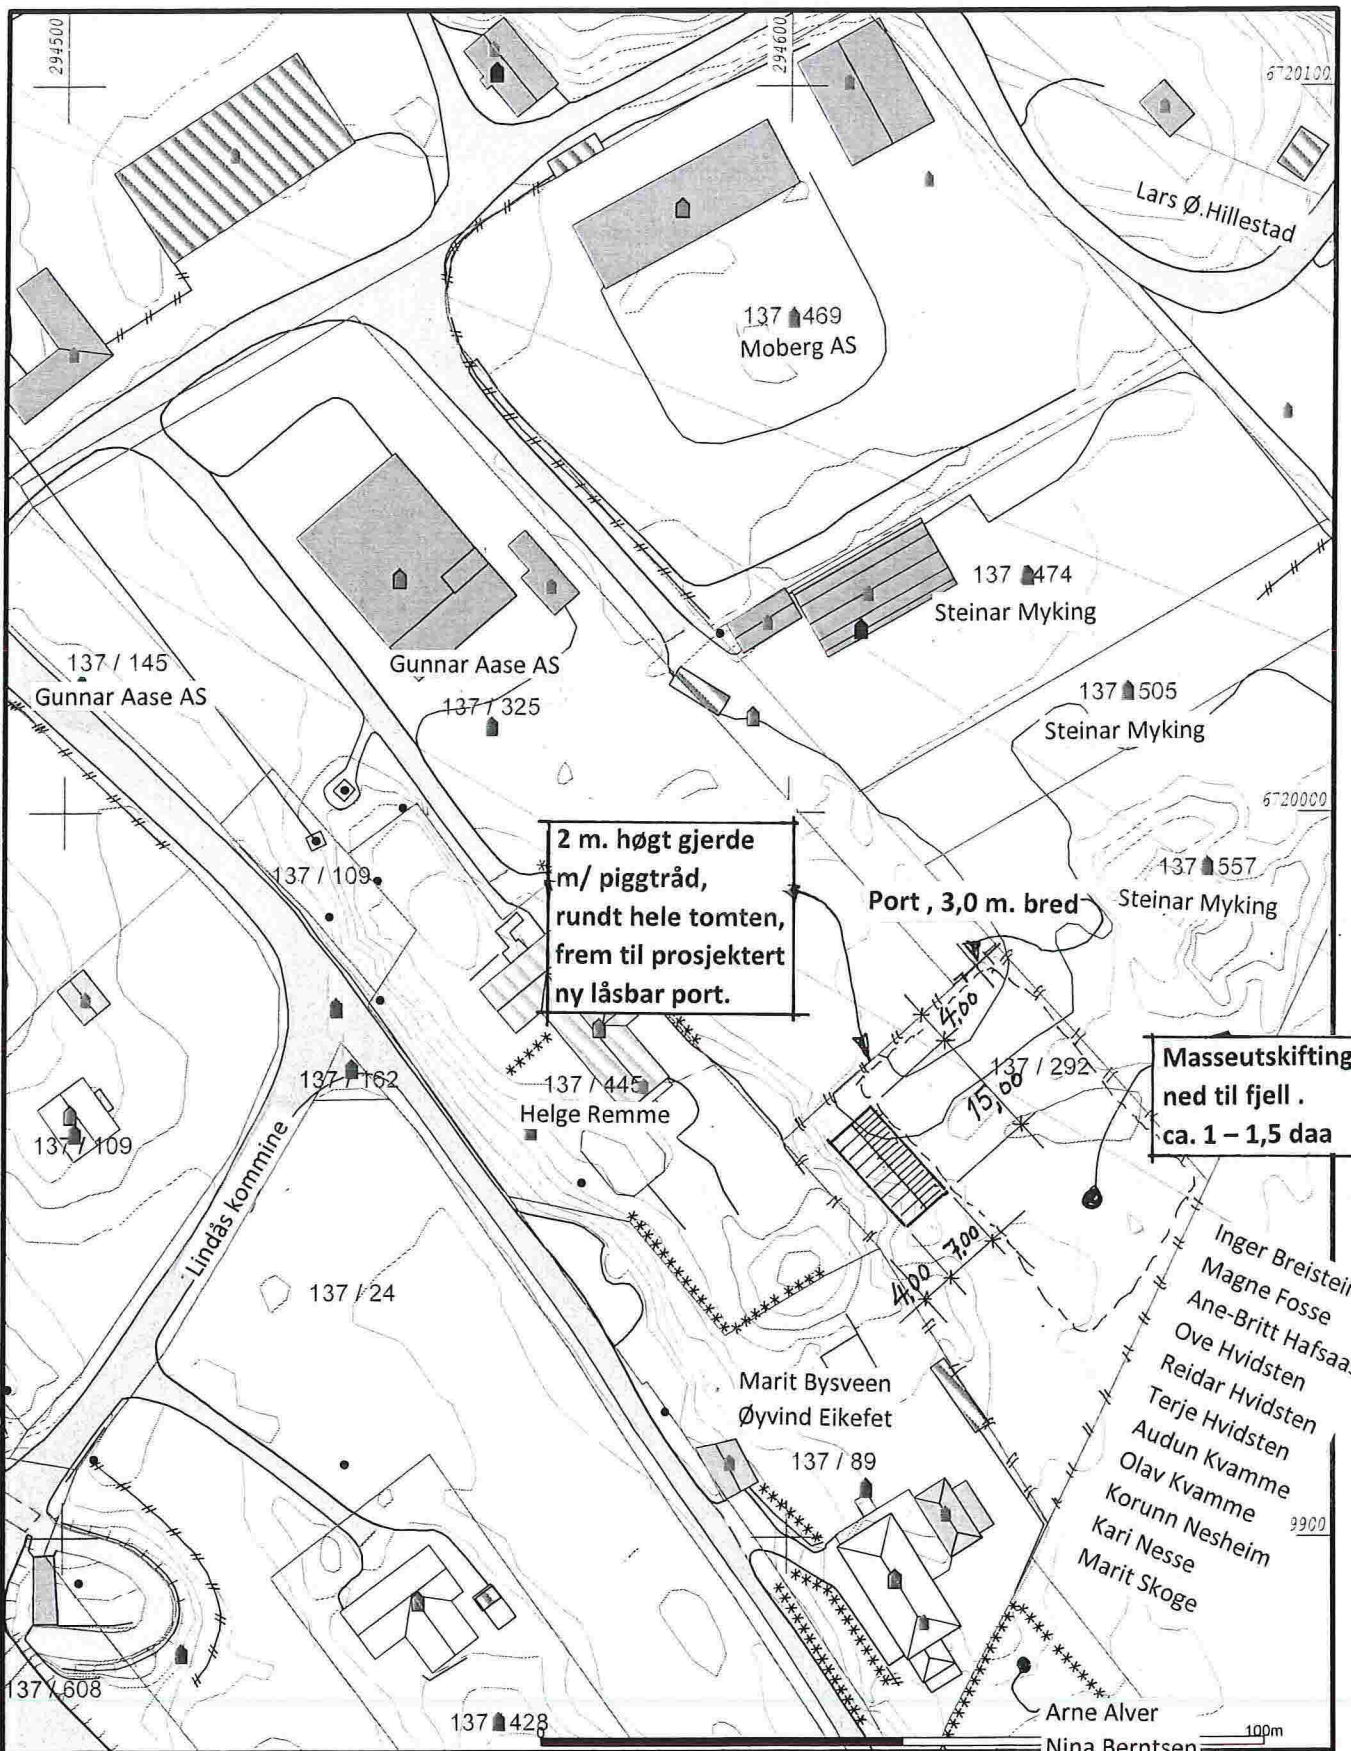

— Målte Grenser	■ Større bustader
— Registrerte Grenser	■ Hytte/feriehus
- Udefinert grenser	■ Garasje/uthus
? Terrengmålte grense	■ Industrilager
— Konstruert grensepunkt	■ Andre bygg
□ Bolig	
□ Bustad m/leilighet	
□ Våningshus	



Lindås kommune
Geodata avdeling


Dato: 2017.07.21
Sign: lito

G.nr.137 B.nr.292



Målestokk
1:1000

Beliggenhet og høyder må oppfattes som orienterende.

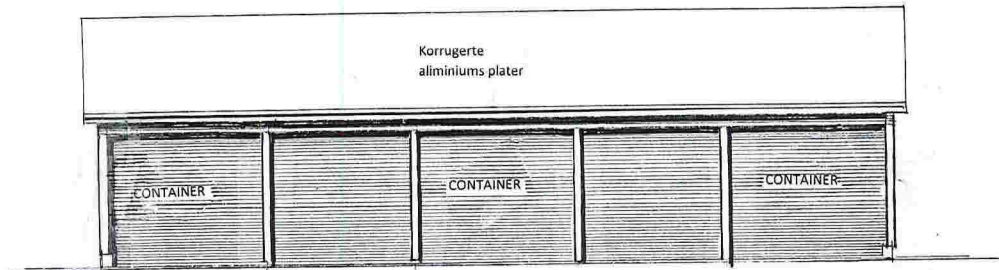


Korrugerte
aluminiums plater

CONTAINER

CONTAINER


CONTAINER

Fasade mot NORD-ØST

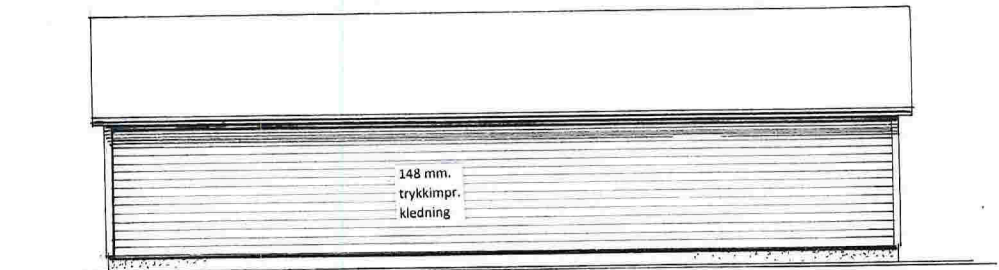

148 mm.
trykkimpr.
kledning


Fasade mot NORD-VEST

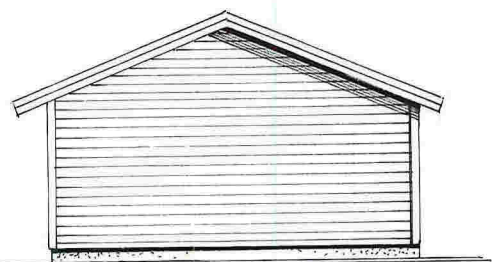

Fasade mot SYD-ØST



Fasade mot SYD-VEST

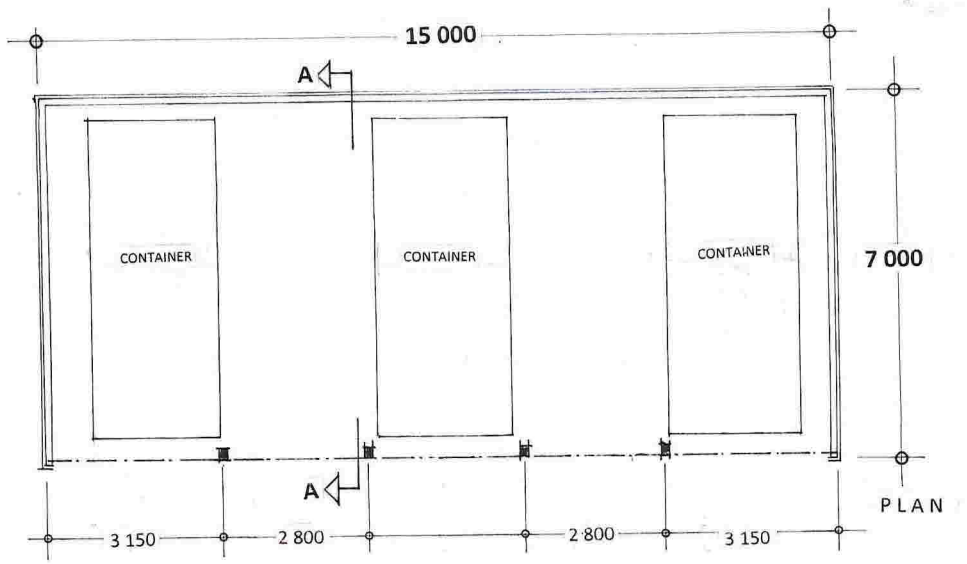

15 000

7 000


3 150

2 800

2 800

3 150

PLAN

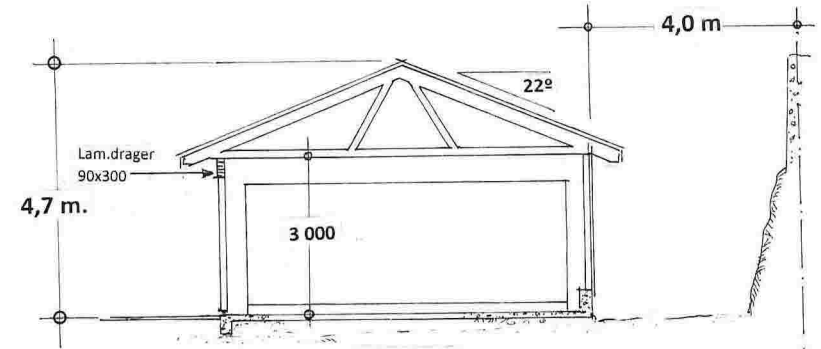

4,0 m

22°

Lam. drager
90x300

4,7 m.

3 000

Snitt: A - A

Prosj. **overbygg** av containere , gnr. 137 , bnr. 292 i Lindås kommune
Plan , Snitt – og Fasader i Mål = 1:100
Seim , 08.08.2017 , Arkitekt Knut Willie Jacobsen