G.nr. 99 - b.nr. 4

Dato	Konstr./tegnet	Godkjent	Målestokk
04.01.2017			1:400, 1:200

Lindås kommune

FanAgro

Lengdeprofiltegning landbruksvei.

Erstatning for:	Erstattet av:
	202

Henvisning: | Beregning:

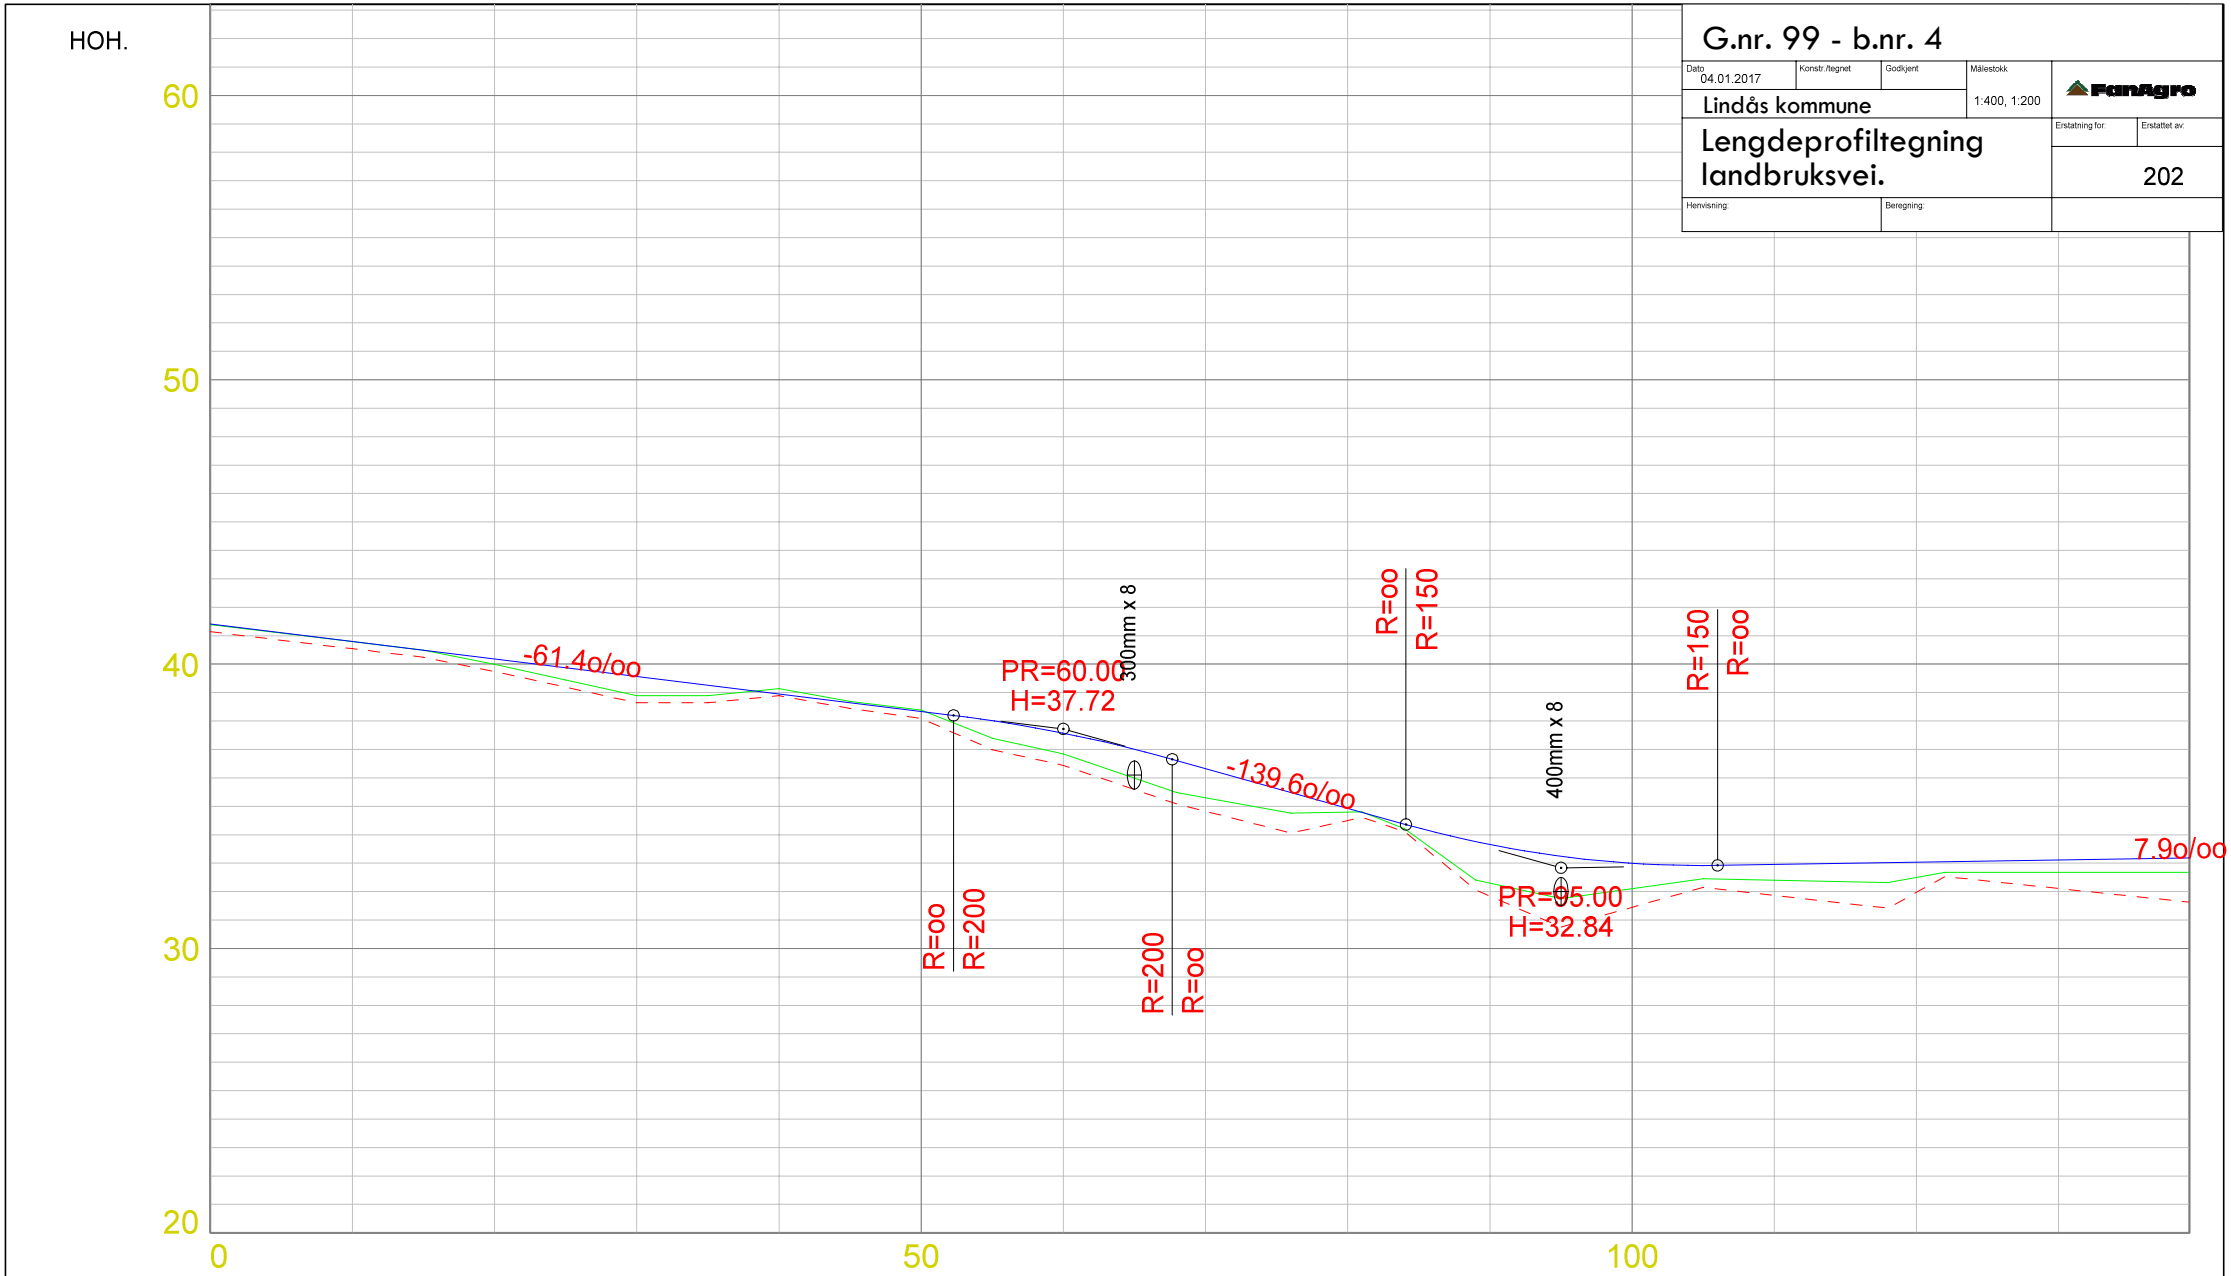

HOR. KURV.			R=20.0	R=20.0	R=20.0	R=20.0	R=20.0	R=20.0	R=20.0	R=20.0	R=20.0	R=20.0											
BREDDEUTV.								5.00 m															
VEIBANE H.	41.41	40.79	40.18	39.56	38.95	38.34	37.57	36.33	34.93	33.65	33.00	32.96	33.03	33.11	33.18								
SKJ./FYLL.	0.02	0.00	0.19	0.67	-0.19	-0.05	0.73	1.03	0.13	1.35	0.90	0.56	0.53	0.43	0.50								