

Søknad om løyve til graving i offentlig veg

Vedlegg 2.1

Etter vedfølelene i Veglova §§ 32 og 57 og forskrifter om varsling av arbeid på offentlig veg vert det hermed søkt om løyve til:

Legging Utskiifting Reparasjon Luftspenn

Kv
Veg nr.: 1053 Hp.: 1 Km: 0490 Arbeidsstad: Fagervollen, se vedlagt kart

Arbeida gjeld:

Vassleidning Telekabel Avlopsleidning Anna: _____
 El-kabel Gassleidning TV-kabel

Noverande dekke:

Asfalt Brostein Grus Anna: _____

Frå eigedom Gnr.: 56 bnr.: 117/124/137 slik det er vist på vedlagde kort / skisse i målestokk 1: 1000
 Arbeidsskildring: Mye kabler til Hordwin 5 byggefeltet.

Arbeidet er ønska oppstarta: UKE 35 og venta avslutta: UKE 35

Talet på kryssingar: 7 stk. Boring: ja, ved km: _____ nei

Lengde på luftspenn/grøft langs veg: _____ m frå km: _____ til km: _____

Som eigar av og oppdragsgjevar/byggherre for anlegget tek eg på meg det ansvaret som "Retningslinjer for graving i offentlig veg - NKF nettverksgruppe Veg og trafikk Hordaland, Oktober 2013" pålegg meg og garanterer for ferdyktigstilling av anlegget utan kostnad for veghaldar. Eg godtek dei vilkår for løyvet som går fram av nemnde retningslinjer.

Oppdragsgjevar/byggherre: Alysensund Madsen Stasjon AS
 Adresse: Behaugen 6
 Kontaktperson hos oppdragsgjevar/byggherre: OVE MYKING Tlf.: 91852501
 Dato: 22.08.17 Underskrift: Ove Myking

Som entreprenør er eg kjend med dei plikter som gjeld for undersøking på gravestaden. Det er sett kryss for dei type anlegg som finst på staden:

El-kabel Vassleidning Signalkabel Kulturminne
 Telekabel Avlopsleidning Polygonpunkt Gass
 TV-kabel Gassleidning Grøntanlegg Anna: _____

Nødvendige opplysningar og direktiv om anlegga er innhenta og varsel om graving er gitt. (kryss av)

Arbeida skal utførast etter "Retningslinjer for graving i offentlig veg - NKF nettverksgruppe Veg og trafikk Hordaland, Oktober 2013" og etter tilvisning av vedrorte partar. Eg godtar dei plikter som arbeid i offentlig veg medfører etter nemnde retningslinjer. Godkjend plan for arbeidsvarsling vil liggin føre for arbeidet vert sett i gang. Eg har gyldig ansvarsforsikring i følge retningslinjene pkt. 1.6 og 1.7 ja nei (kryss av)

Entreprenør: Alysensund Madsen Stasjon AS
 Adresse: Behaugen 6
 Kontaktperson hos entreprenør: OVE MYKING Tlf.: 91852501
 Dato: 22.08.17 Underskrift: Ove Myking

Spesielle vilkår, evt sjå baksida: Arbeid skal utførast etter "Retningslinjer for graving i offentlig veg" - NKF nettverksgruppe Veg og Trafikk Hordaland Oktober 2013. Kartoppvisning frå BKK og Geomatikk skal ligge føre for oppstart

Graveløyve gitt Graveløyve avslått

LINDÅS KOMMUNE
 Teknisk drift VVA den 23 / 08 20 17 Linda Folkestad
Kommune / Eining Underskrift



Retningslinjer for gravling i offentlig veg - NKF nettverksgruppe Veg og trafikk Hordaland

Spesielle vilkår, forts. :

av arbeid.

Kommunen har ledningsnett liggende i graveområdet.

Ta kontakt med Atle Dingen for godkjenning av gravegrøse i forhold til dette ledningsnettet.

Atle Dingen kan kontaktes på mobil 468 08 034.

Veg skal tilbake førast til den stand der var før arbeidet starta. Ta kontakten med Kittil Eikefjord for vilkår.

Føresetnader for arbeid i offentlig veg

Det er vedtatt egne "Retningslinjer for gravling i offentlig veg - NKF nettverksgruppe Veg og trafikk Hordaland, Oktober 2013". Disse gjeld for all arbeid i eller ved offentlig veg. Entreprenør/byggherre kan få reglane ved å vende seg til den enkelte kommune.

Ansvarshavande entreprenør

Det skal alltid vere ein ansvarshavande entreprenør (eventuelt offentlig teknisk etat) for gravling i offentlig veg.

Den som skal vere ansvarshavande entreprenør for eit anlegg i eller ved offentlig veg skal ha dei nemnte retningslinjer og full kjennskap til desse. Ved underskrift på søknadsskjema skal entreprenør forplikte seg til å følge reglane og ta på seg det ansvaret som følger med.

Ansvarleg entreprenør har eit særleg ansvar for at det er gjort tilstrekkeleg undersøking om det er andre anlegg i vegen på den staden der det skal gravast. Entreprenøren må ha full oversikt over tilhøva sjølv om andre har gjort undersøkingar. Avkryssing på søknadsskjema skal gjelde som forpliktande erklæring om at tilstrekkeleg undersøking er gjort. Manglande avkryssing kan føre til avvist søknad.

Eigenkontroll skal utførast og skjema «Entreprenøren sin eigenkontroll ved arbeid i offentlig veg» skal sendast til den enkelte kommune, jf. "Retningslinjer for gravling i offentlig veg - NKF nettverksgruppe Veg og trafikk Hordaland, Oktober 2013." Garantitid gjeld tre år frå dato for ferdigstaving. Entreprenør / byggherre er ansvarleg for ferdigstilling.

Ansvarshavande eigar (byggherre)

Søknad om graveøyve skal alltid underskrivast av eigar av det aktuelle anlegg (byggherre).

Ved si underskrift skal eigaren (byggherren)


- ta på seg ansvaret for det ferdige anlegg, og for hendingar og skader som anlegget måtte medføre på vegen og tredjemann
- vere garantist for at entreprenøren sine plikter etter reglane blir oppfylt

Føresetnader for å ha liggande leidnings- og kabelanlegg i offentlig veg- og gategrunn


Løyvet frå kommunen er gitt mellom børs. Leidnings- og kabelanlegg er plikta til, for eiga rekning, å foreta dei nødvendige endringar med leidnings- eller kabelanlegget - eventuelt fjerne det - dersom kommunen seinare måtte finne det nødvendig.

Risiko og ansvar


Mulig ulempe for leidnings- eller kabelanlegget ved kommunen sitt vedlikehalds-, reparasjons- eller utbetrieingsarbeid er ikkje kommunen sitt ansvar. Kommunen har heller ikkje ansvar for skader/ulempar på leidnings- eller kabelanlegg som følgje av trafikkbelastning på vegen

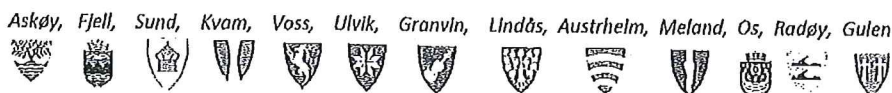

22.08.2017

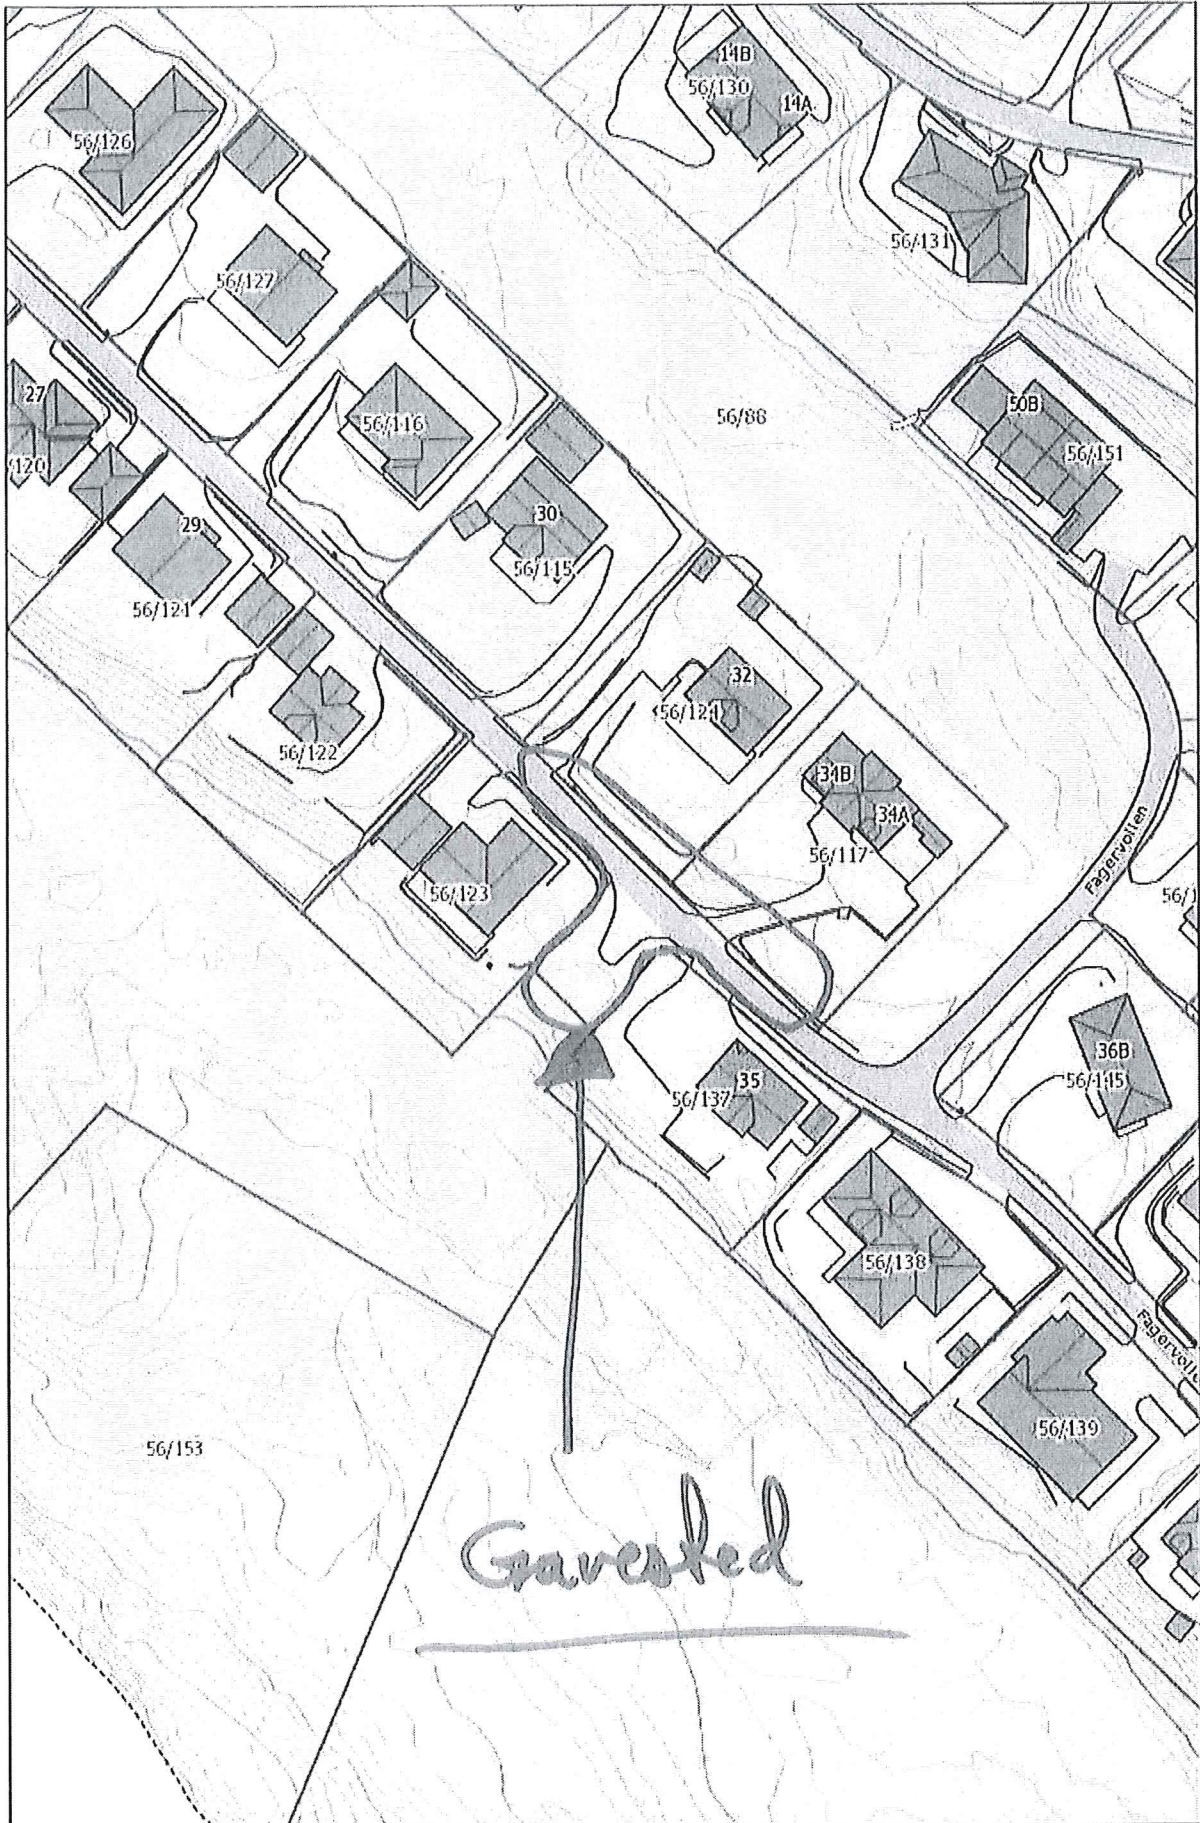

Målestokk: 1:1 000

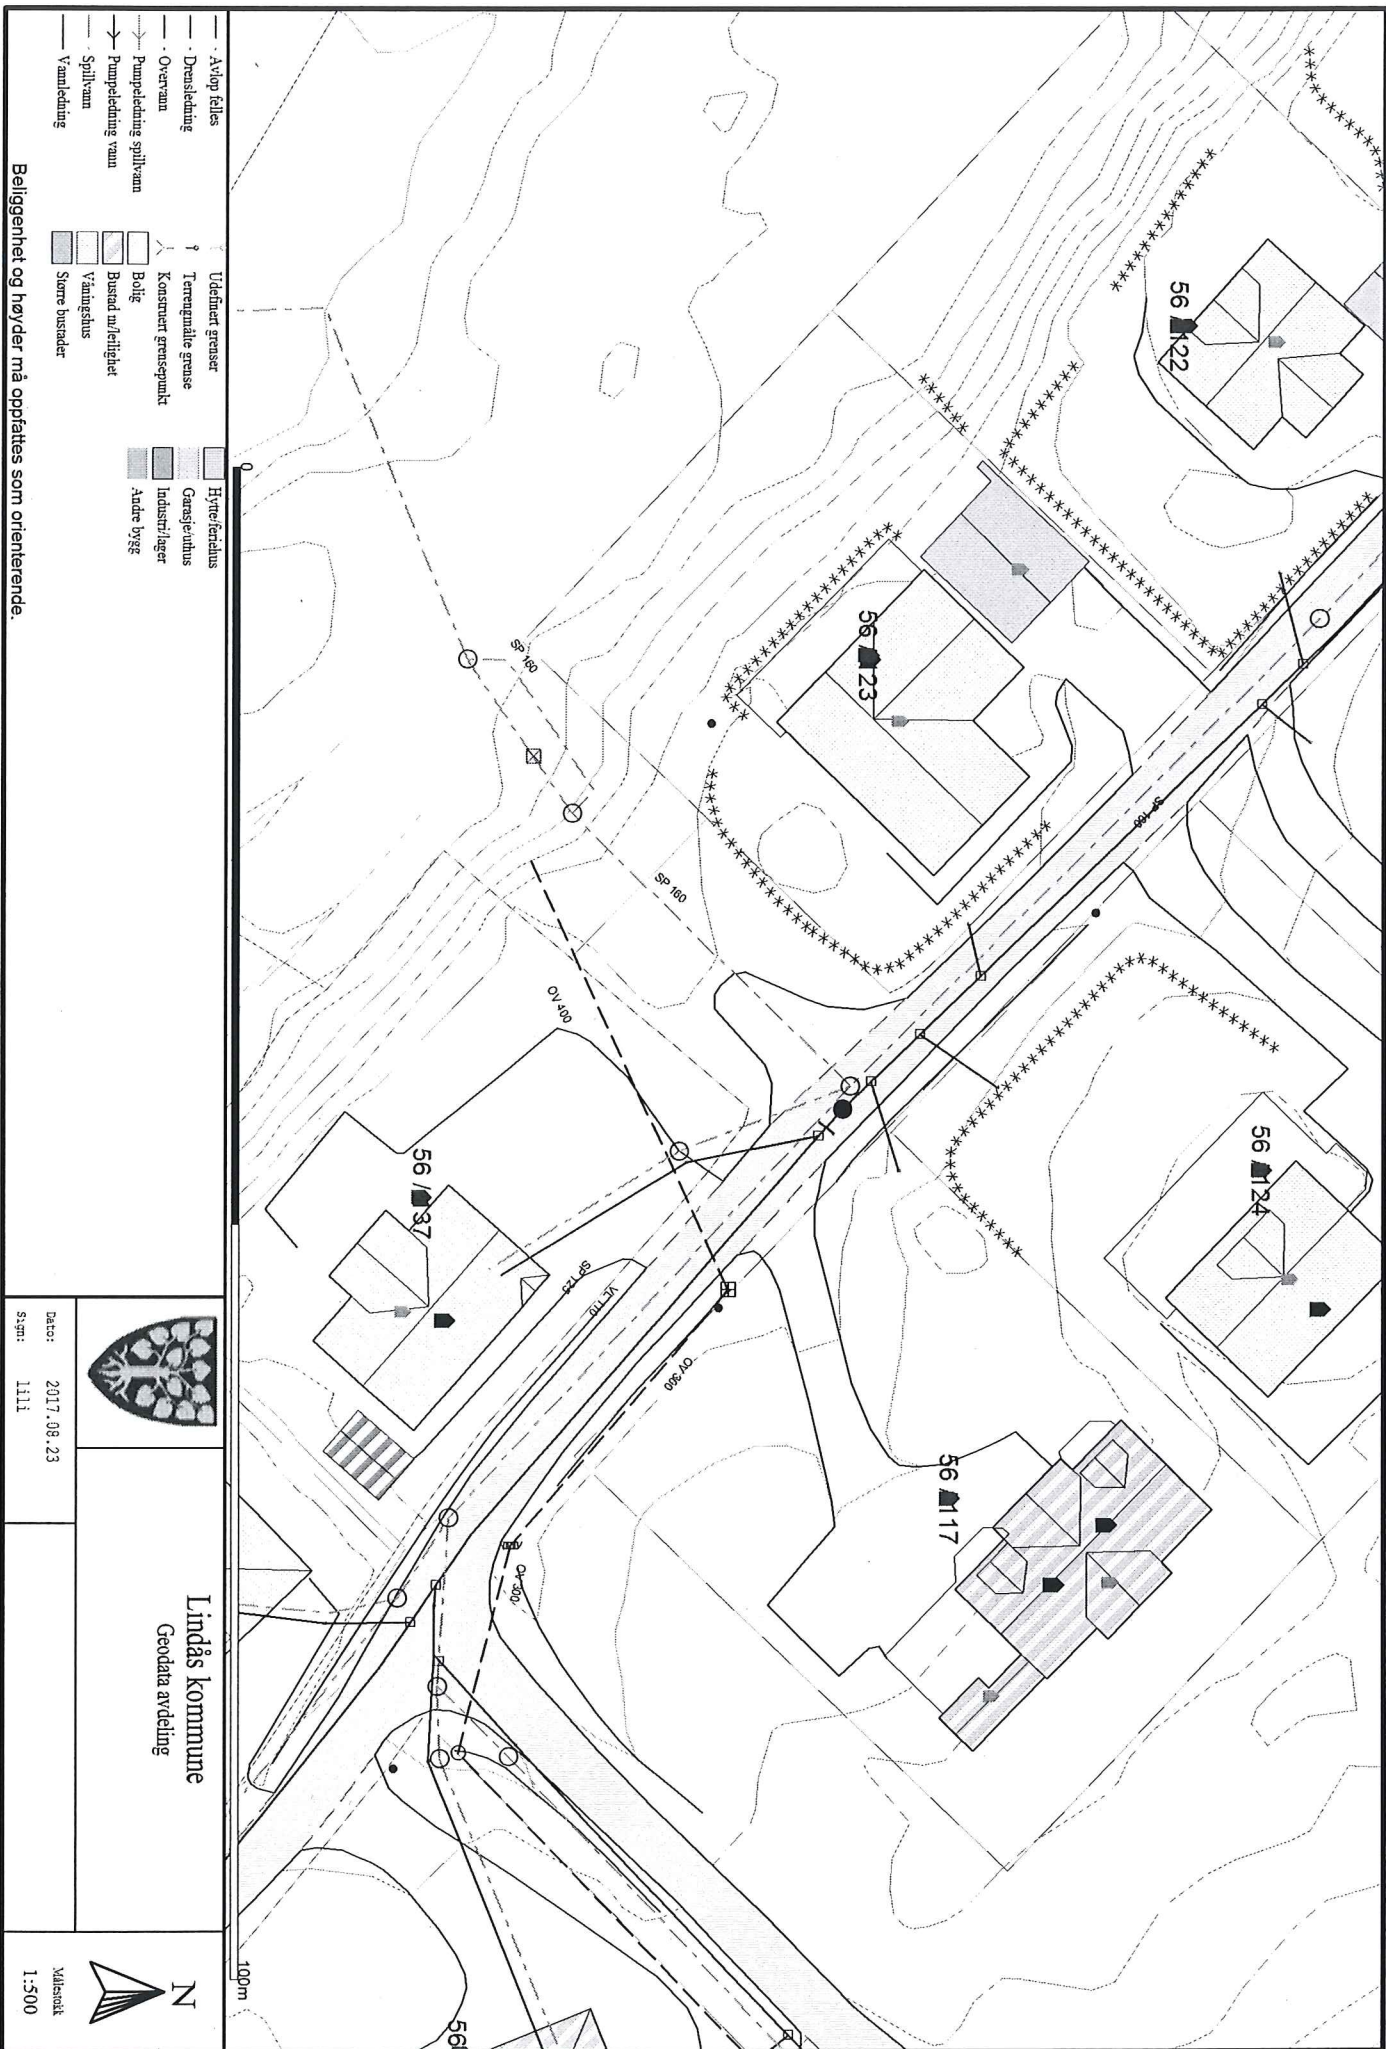

- Avlop felles
- Drenseløsing
- Overvann
- Pumpeløsing spillvann
- Pumpeløsing vann
- Spillvann
- Vannledning

- Udelmørt grense
- Terrengmålt grense
- Konstruert grensepunkt
- Boileg
- Bustad m/leilighet
- Vanningshus
- Større bustader

- Hytteferiehuis
- Gassjetehuis
- Industribygg
- Andre bygg

Beliggenhet og høyder må oppfattes som orienterende.



Lindås kommune
Geodata avdeling

Dato: 2017.08.23
Sjmn: 1111



Målestokk
1:500



Statens vegvesen

Særskilt vedtak og betingelser for arbeidet

Plan nr.:	Sak/Sveis nr.:	Vedtak nr.:
Veg nr.: 0	fra Hp/km: 0	til Hp/km: 0
Strekning: Fagervollen	Sted: Hundvin Lindås kommune	
Arbeid som skal utføres: Legging av kablar til Hundvin 3 byggefelt		
Arbeidet utføres i perioden		
Fra dato: 28 august 2017	Til dato: 4 september 2017	
Annet:		

Region: Velg	Region (2): Velg
Avdeling: Velg	Avd. (2): Velg Avd. (3): Velg
Seksjon:	Telefon: Faks:
Adresse:	e-post:

Med hjemmel i skiltforskrift av 7. oktober 2005 nr 1219 §§ 26, 28, 30 og 32 og vegtrafikkloven §7 treffes vedtak om bruk av følgende trafikkregulerende skilt/lyssignaler/dirigering/oppmerking i samsvar med vedlagte skisse:

Fartsgrenseskilt (362.x).....	<input type="checkbox"/>	Andre trafikkregulerende tiltak	<input type="checkbox"/>	Trafikksignal (skyttel).....	<input type="checkbox"/>				
<input type="checkbox"/> 30	<input type="checkbox"/> 40	<input type="checkbox"/> 50	<input type="checkbox"/> 60	<input type="checkbox"/> 70	<input type="checkbox"/> 80	<input type="checkbox"/> 90	<input type="checkbox"/>	Manuell dirigering.....	<input type="checkbox"/>
								Vegstengning.....	<input checked="" type="checkbox"/>

Betingelser for arbeidet:

- Arbeidet skal varsles som vist på vedlagte arbeidsvarslingsplan, datert: 00.01.1900
- Bestemmelsene i skiltforskriften og håndbok N301 "Arbeid på og ved veg" gjelder for arbeidet
- Ansvarlig for gjennomføring og oppfølging (kryss av):

Statens vegvesen.....	<input type="checkbox"/>	⇒	Byggeleder:	_____
Annen offentlig etat.....	<input type="checkbox"/>	⇒	Angi hvilken:	_____
Entreprenør.....	<input type="checkbox"/>	⇒	Alversund Maskinstasjon AS	
- Ansvarshavende: Ove Myking Tlf./e-post: 91852501/alm-as@online.no
 Stedsansvarlig(e): 0 Tlf./e-post: 0
- Loggbok skal alltid føres, og returneres fylkesavdeling: Velg
- Lede-/følgebil
- Følgende skal varsles/informeres om arbeidet (kryss av):

Politi.....	<input checked="" type="checkbox"/>	Brannvesen.....	<input checked="" type="checkbox"/>	Ambulanse/lege.....	<input checked="" type="checkbox"/>
Vegtrafikksentralen.....	<input type="checkbox"/>				
Skole.....	<input type="checkbox"/>	⇒	Angi hvilke(n):	_____	
Kollektivselskap.....	<input type="checkbox"/>	⇒	Angi hvilke(t):	_____	
Radio, presse m.m.....	<input type="checkbox"/>	⇒	Angi hvem:	_____	
Andre.....	<input type="checkbox"/>	⇒	Angi hvem:	_____	
- Tillatelser:

Gravetillatelse.....	<input checked="" type="checkbox"/>	Arbeidstillatelse.....	<input checked="" type="checkbox"/>
----------------------	-------------------------------------	------------------------	-------------------------------------

 NB: Se vedlagte vilkår for gravetillatelsen
- Kopi av all dokumentasjon som inngår i arbeidsvarslingsplanen skal oppbevares på arbeidsstedet.
- Spesielle vilkår/betingelser:

Sjå vilkår som er gitt i graveløyve av 23.08.2017.

Dersom det er behov for stenging av veg, skal stenging være kortes mulig. Beboerne skal varsles i god tid.

NB: Politiet og ansvarshavende skal ha kopi av blanketten.

LINDÅS KOMMUNE
Teknisk drift VVA
for Atte Dingen

0
Khanik
Sted
00.01.1900
23.08.2017
Dato

Sign. (etter fullmakt)



Statens vegvesen

Plan for varsling og sikring av vegarbeide

Plan nr.: 0	Sak/Sveis nr.: 0	Vedtak nr.: 0
Veg nr.: 0	fra Hp/km: 0	til Hp/km: 0
Strekning: Fagervollen	Sted: Hundvin Lindås kommune	
Arbeid som skal utføres:	Legging av kablar til Hundvin 3 byggefelt	
Entreprenør:	Alversund Maskinstasjon AS	
Adresse:	Buhaugane 6	0
Ansvarshavende:	Ove Myking	Tlf./e-post: 91852501/alm-as@online.no
Stedsansvarlig(e):	Tlf./e-post:	
Arbeidet utføres	fra dato: 28 august 2017	Til dato: 15 september 2017

Underskrevet plan er vedtak med hjemmel i skiltforskriftens §29 og §30. Særskilt vedtak for trafikkregulerende tiltak skal vedlegges.

Varslingsmaterieil:

	Skilt nr.:	Ant.:
	110	4
	560	1
	560	2
	942	etter behov
	106.1	3

Merknader:


Dersom det ikke er behov for å stenge veg skal skilt 560 erstattes med skilt 106.1

Ved stenging av veg skal beboerene varsles i god tid
Stenging av veg skal være kortest mulig

Blankettfordeling:

- Statens vegvesen
- Entreprenør
- Ansvarshavende
- Politiet
- _____

Skisse:

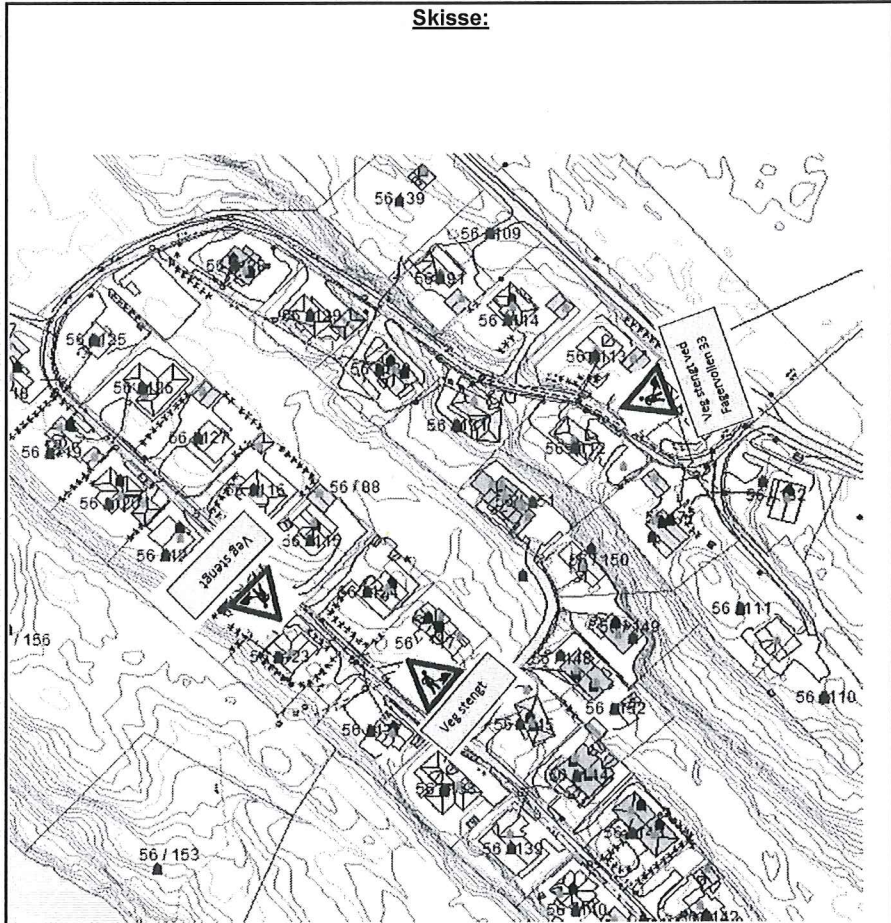

LINDÅS KOMMUNE
Teknisk drift VVA

Fylles ut av skiltmyndigheten:

Khanik
Sted

23.08.2017
Dato

for Alle Dingen
Linda Folkestad
Sign. (etter fullmakt)



Statens vegvesen

Risikovurdering av arbeide på eller ved veg

Plan nr.: 0	Sak/Sveis nr: 0	Vedtak nr.: 0
Veg nr.:	fra Hp/km:	til Hp/km:
Strekning: Fagervollen	Sted: Hundvin Lindås kommune	
Arbeid som skal utføres: Legging av kablar til Hundvin 3 byggefelt		
Ansvarshavende: Ove Myking	Tlf./e-post: 91852501/alm-as@online.no	
Entreprenør: Alversund Maskinstasjon AS	Adresse: Buhaugane 6	
Arbeidet utføres i perioden		
Fra dato: 28 august 2017	Til dato: 4 september 2017	E-post:

En risikovurdering er en vurdering av hva som kan gå galt, hva som kan gjøres for å hindre det og hvordan en kan redusere konsekvensene dersom noe skjer.

- Tre spørsmål er kjernen i risikovurderingen:
- Hva kan gå galt?
 - Hva kan vi gjøre for å hindre dette?
 - Hva kan vi gjøre for å redusere konsekvensene dersom det skjer?

Forhold som kan medføre risiko for ulykke:	Sannsynlighet:		Konsekvens:		Prioritet: (= produktet)	
	Stor: 1	Middels: 2	Liten: 3	Stor: 1		Middels: 2
Forhold nr.: ↓ Beskrivelse: Eks.: Byggegrøp 1 m dyp umiddelbart inntil kjørebane	1	2	3	1	2	3
1: Fare for påkjørsle mjuke trafikantar	2	1	2	1	2	2
2: Klemeskader	2	1	2	1	2	2
3: Kollisjon mellom kjøretøy	2	2	2	2	2	4
4: Redusert framkommelighet for utrykkingkjøretøy	1	1	2	1	2	1
5:						0
6:						0
7:						0
8:						0
9:						0
10:						0
11:						0

Forhold nr.:

↓ Tiltak for å forhindre at ulykker skjer / reduserer konsekvensene av en ulykke:

1: _____

2: _____

3: _____

4: _____

5: _____

6: _____

7: _____

8: _____

9: _____

10: _____

11: _____

Merknader:



Statens vegvesen

Loggbok

Plan nr.: 0	Sveis nr: 0	Vedtak nr.: 0
Veg nr.: 0	fra Hp/km: 0	til Hp/km: 0
Strekning: Fagervollen		Sted: Hundvin Lindås kommune
Arbeid som skal utføres: Legging av kablar til Hundvin 3 byggefelt		
Ansvarshavende: Ove Myking		Tlf.: 91852501/alm-as@online.no
Stedsansvarlig(e):: 0		
Loggbok sendes: Statens vegvesen avdeling Velg		

Utsetting/inntaking av sikrings- og varslingsutstyr, manuell trafikkdirigering med mer.

Sted		Start		Stopp		Kontrollert		Type utstyr, merk.	Sign.
Hp	Km	Dato	Kl	Dato	Kl	Dato	Kl		



Statens vegvesen

Kontroll av varsling og sikring ved arbeid på eller ved veg

Veg nr.: 0 fra Hp/km: 0 til Hp/km: 0
 Strekning: Fagervollen Sted: Hundvin Lindås kommune
 Arbeidsvarslingsplan nr.: 0
 Utførende: Alversund Maskinstasjon AS
 Ansvarshavende: Ove Myking
 Stedsansvarlig: 0
 Kontroll utført dato: Kontroll utført av:

	Ja	Nei		Ja	Nei	Ikke kontr.	
Ansvarshavende tilstede:	<input type="checkbox"/>	<input type="checkbox"/>	----->	Nødvendige kurs?	<input type="checkbox"/>	<input type="checkbox"/>	<input type="checkbox"/>
Stedsansvarlige tilstede:	<input type="checkbox"/>	<input type="checkbox"/>	----->	Nødvendige kurs?	<input type="checkbox"/>	<input type="checkbox"/>	<input type="checkbox"/>
Øvrige tilstede:	Har alle på arbeidsstedet de nødvendige kurs?				<input type="checkbox"/>	<input type="checkbox"/>	<input type="checkbox"/>
<div style="border: 1px solid black; height: 50px; width: 100%;"></div>	Risikovurdering forevist og OK?				<input type="checkbox"/>	<input type="checkbox"/>	<input type="checkbox"/>
	Arbeidsvarslingsplan forevist og OK?				<input type="checkbox"/>	<input type="checkbox"/>	<input type="checkbox"/>
	Loggbok forevist og OK?				<input type="checkbox"/>	<input type="checkbox"/>	<input type="checkbox"/>

Merknader:

- 1: Godkjent, småfeil kan forekomme
- 2: Feil og mangler, ikke alvorlige
- 3: Alvorlige feil og mangler, må utbedres

Nr.	Tema	1	2	3	Merknader	Frist:
0	Arbeidsvarslingsplan:					
0.1	Arbeidsvarslingsplan: Finnes på stedet, mindre feil, mangler?					
0.2	Ansvarshavende: Tilgjengelig?					
0.3	Stedsansvarlig: utpekt?					
0.4	Loggbok: Tilgjengelig, oppdatert?					
0.5	Risikovurdering: Foreligger den?					
1	Varsling					
1.1	Er arbeidet forvarslet ihht relevant og godkjent plan?					
1.2	Kvalitet på varslingsutstyr: riktig farge, oppsetting, slitasje, renhold					
1.3	Trafikklysanlegg: Plassering, tømmeid, tilpasset trafikkforholdene, SMS-varsling av feil					

Nr.	Tema	1	2	3	Merknader	Frist:
1.4	Manuell dirigering: Utstyr, plassering, antall dirigenter					
1.5	Oppmerking: Fjernet villedende oppmerking, manglende vegoppmerking					
1.6	Fartsgrenser: Rett fartsgrense for forholdene?					
1.7	Andre trafikkregulerende skilt: Parkeringsregulering, forkjøringsregulering rett vedtak?					
1.8	Permanente skilt: Misvisende skilt tildekket?					
1.9	Hindermarkeringer og lignende					
2	Sikring					
2.1	Langsgående sikring: Godkjent type, sammenkobling, avbøying eller støtpute					
2.2	Tversgående sikring: Godkjent type, plassering, buffersone					
2.3	Sikring mot gang-/sykkeltrafikk: Tilstrekkelig utstyr, merking					
3	Trafikkomlegging					
3.1	Omkjøringsskilting/oppmerking: Sammenhengende og logisk visning?					
3.2	Interimsveg: Optisk ledning OK?					
3.3	Dekke kvalitet: Jevnt dekke, asfaltkanter					
3.4	Gang- og sykkeltrafikk: Belysning, visningsskilting, ledegjerder, gangfelt, midlertidig busstopp					
3.5	Fremkommelighet funksjonshemmede: Fri bredde, ingen snublekanter, plassering av installasjoner					
4	Rigg/Lager					
4.1	Brakkerigg					
4.2	Parkering/lagring: G/S-veg og fortau skal ikke benyttes!					
5	Personlig verneutstyr					
6	Kjøretøy/maskiner: Merking og varsellamper, plassering i arbeidsområdet					
7	Andre forhold					



Statens vegvesen

Sjekkliste ved avslutning av arbeid på veg

Veg nr.: 0	fra Hp/km: 0	til Hp/km: 0
Strekning: Fagervollen	Sted: Hundvin Lindås kommune	
Arbeidsvarslingsplan nr.: 0		
Utførende: Alversund Maskinstasjon AS		
Ansvarshavende: Ove Myking		
Stedsansvarlig: 0		
Kontroll utført dato:	Kontroll utført av:	

Forhold:	OK	Merknad:	Frist:
Midlertidige trafikkskilt benyttet ifm arbeidet er fjernet			
Permanente trafikkskilt er på plass og godt synlig			
Midlertidig signalregulering er fjernet			
Permanent signalregulering er igangsatt			
Midlertidig vegoppmerking er fjernet			
Permanent vegoppmerking er tilfredsstillende			
Midlertidig sikringsutstyr er fjernet			
Permanent sikringsutstyr er montert iht normalbestemmelsene			
Brakkerigg er fjernet			
Arbeidsområdet er ryddet			
Vegdekket er i tilfredsstillende stand			
Det ligger ikke grus eller steiner på vegdekket			
Forholdene for de gående er tilfredsstillende			
Forholdene for de syklende er tilfredsstillende			
Adkomster til alle berørte eiendommer er tilfredsstillende			
Det er gitt beskjed til VTS om at arbeidet er avsluttet			
Det er gitt beskjed til evt andre om at arbeidet er avsluttet			
Loggbok er ajourført, ferdigstilling notert			

Merknader:



Statens vegvesen

Beskrivelse av arbeidet som skal utføres

Plan nr.: 0	Sak/Sveis nr: 0	Vedtak nr.: 0
Veg nr.: 0	fra Hp/km: 0	til Hp/km: 0
Strekning: Fagervollen		Sted: Hundvin Lindås kommune
Arbeid som skal utføres:	Legging av kablar til Hundvin 3 byggefelt	