



G:\0615\615077\615077-03 ARBEIDSSOMRÅDE\615077-05 RIVA\615077-04 TEGNINGER\02 Modell\T-VA\_PRO.dwg, - Layout: (H103); - Plottet av: haf, - Dato: 2017.03.02 kl 11:43

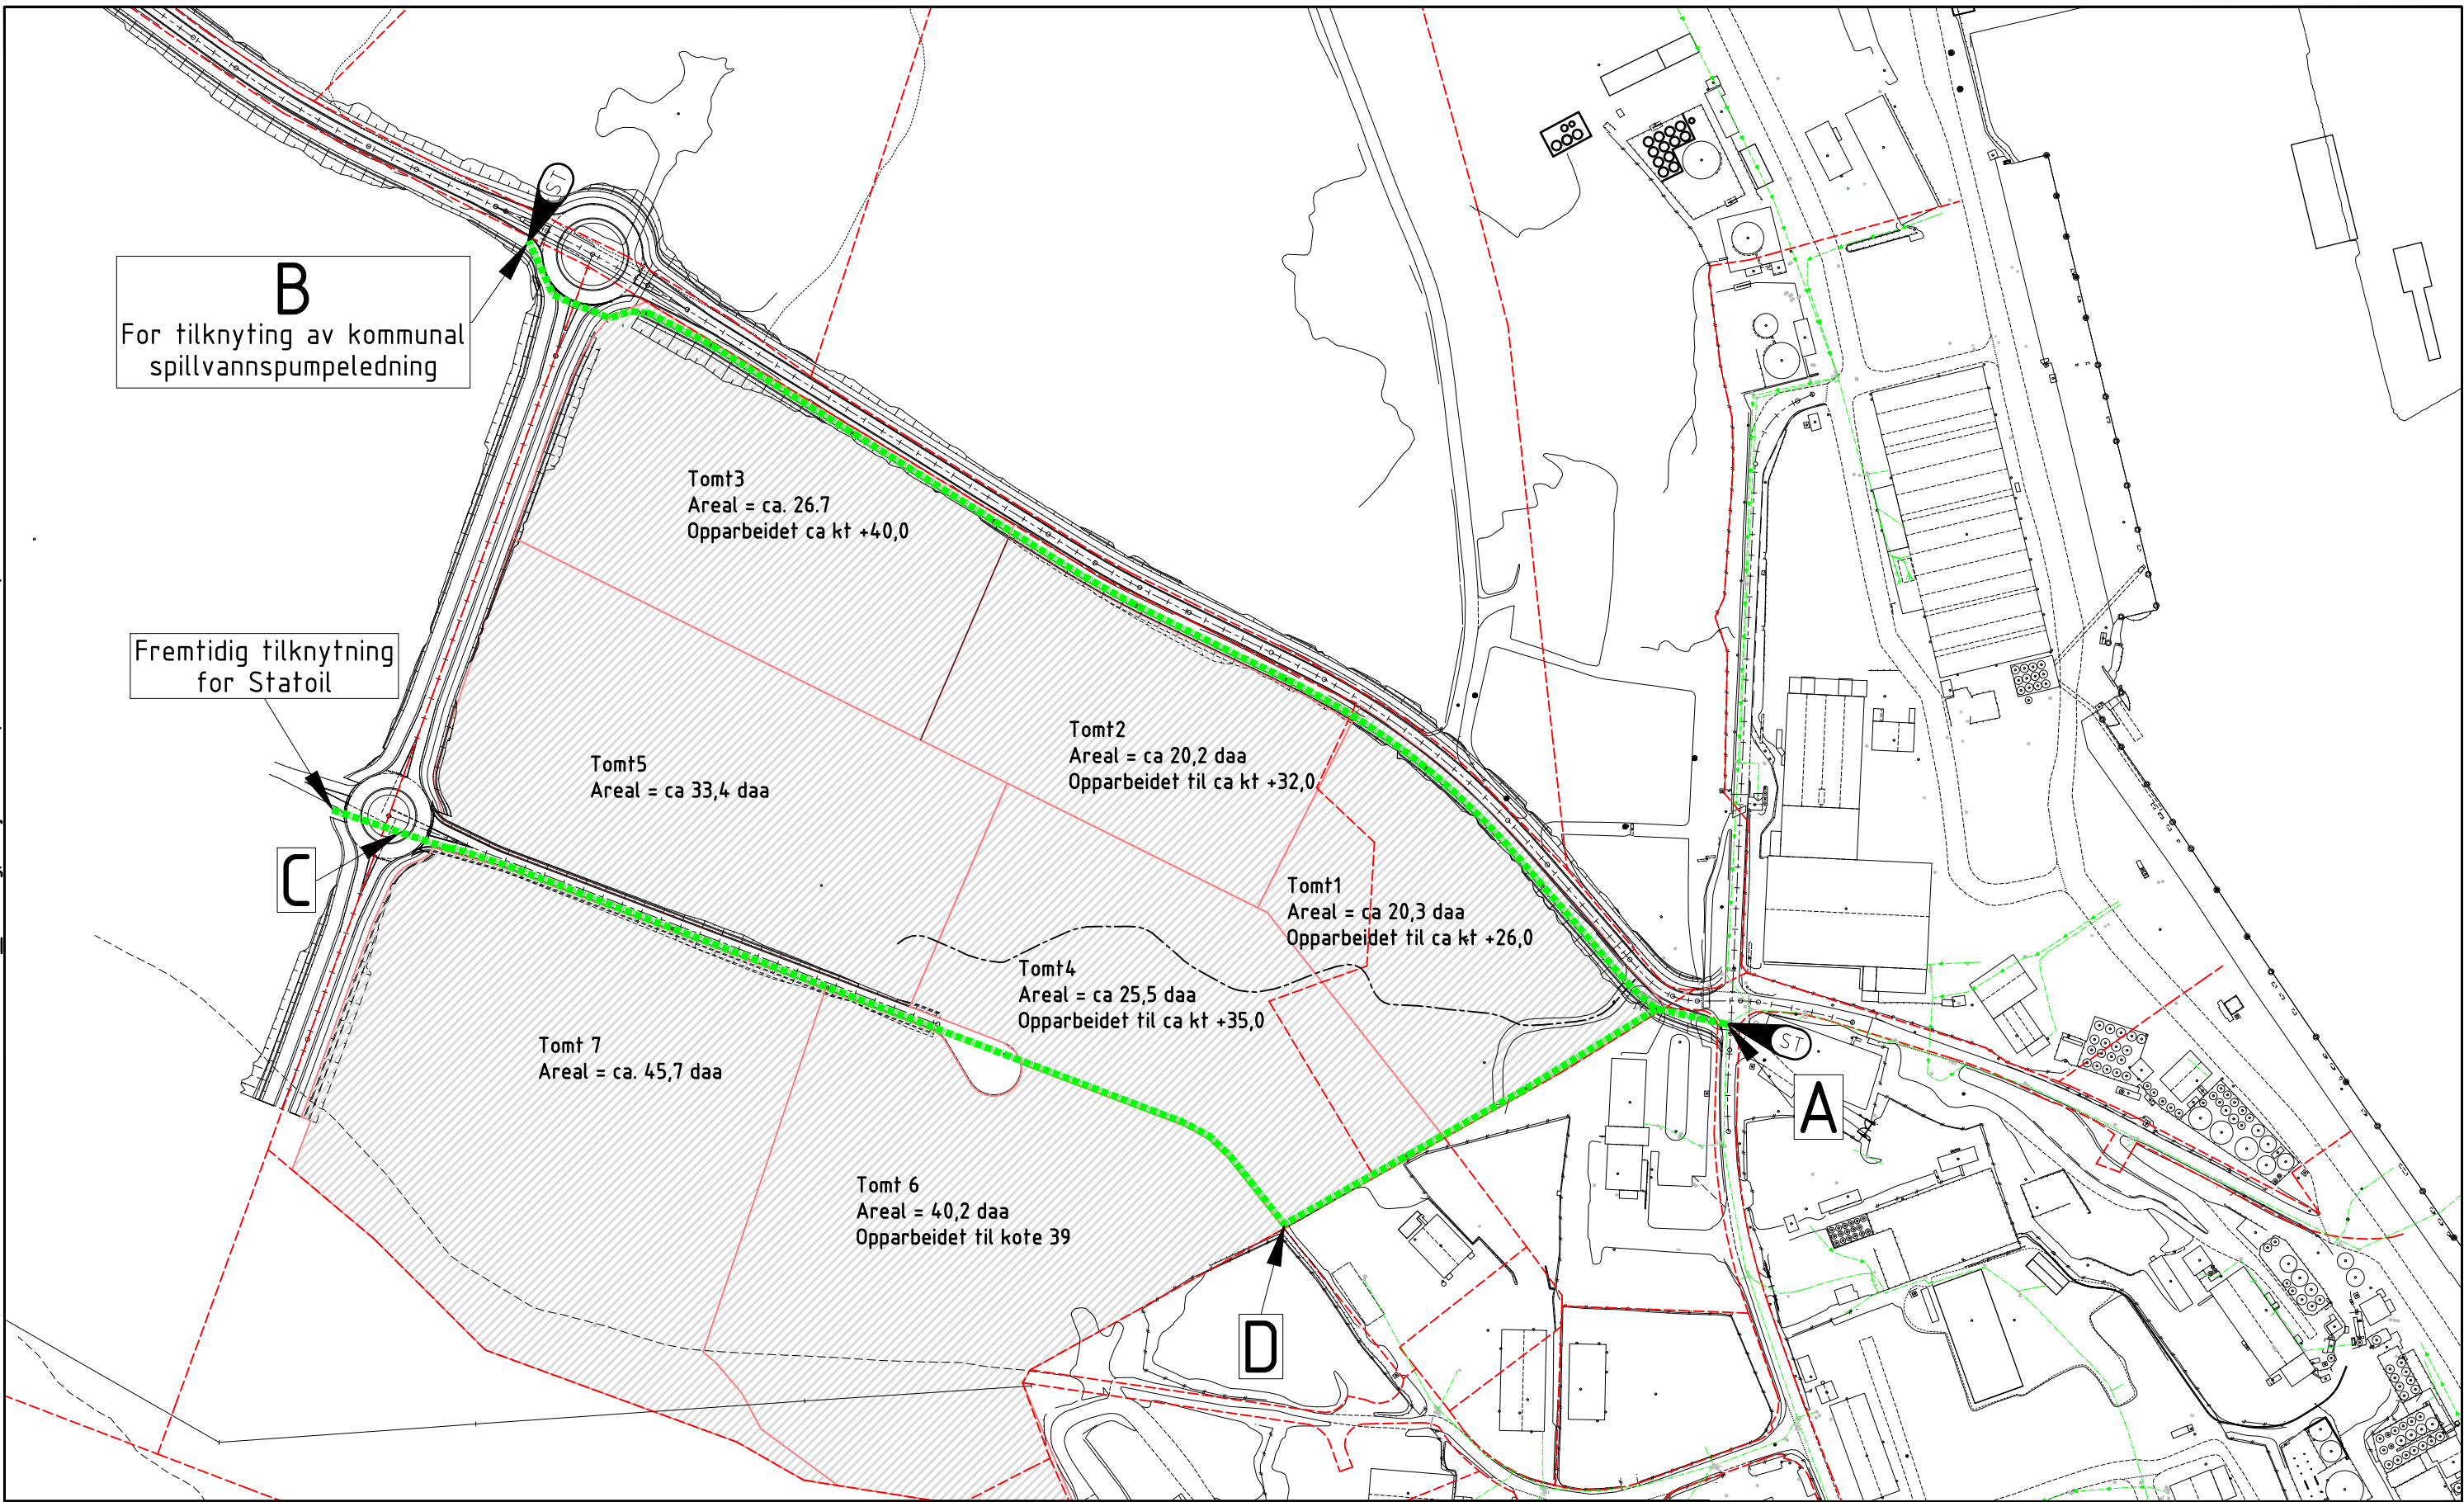


Ledninger Eksisterende Prosjektert

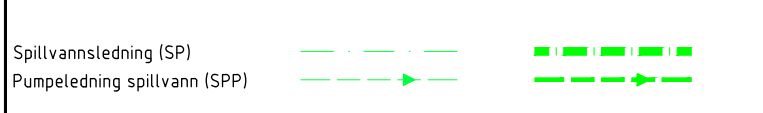

Symboler



1	Vedlegg til avtale	01.03.2017	HaF	CSB	CSB
Rev.	Beskrivelse	Dato	Tegn.	Kontr.	Godkj.

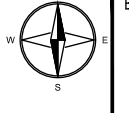

Bestemmelser:

Mongstad Vekst AS		Fag RIVA	Format A3
Storemyra Næringspark		Dato 01.03.2017	
Infrastruktur		Format/Målestokk: 1:3000	
Under bakkenivå			
Spillvannsledninger			
<b>Multiconsult</b>		Status Avtalevedlegg	Godkjent CSB
www.multiconsult.no		Oppdragsnr. 615077	Rev. 1
		Tegningsnr. H103	