
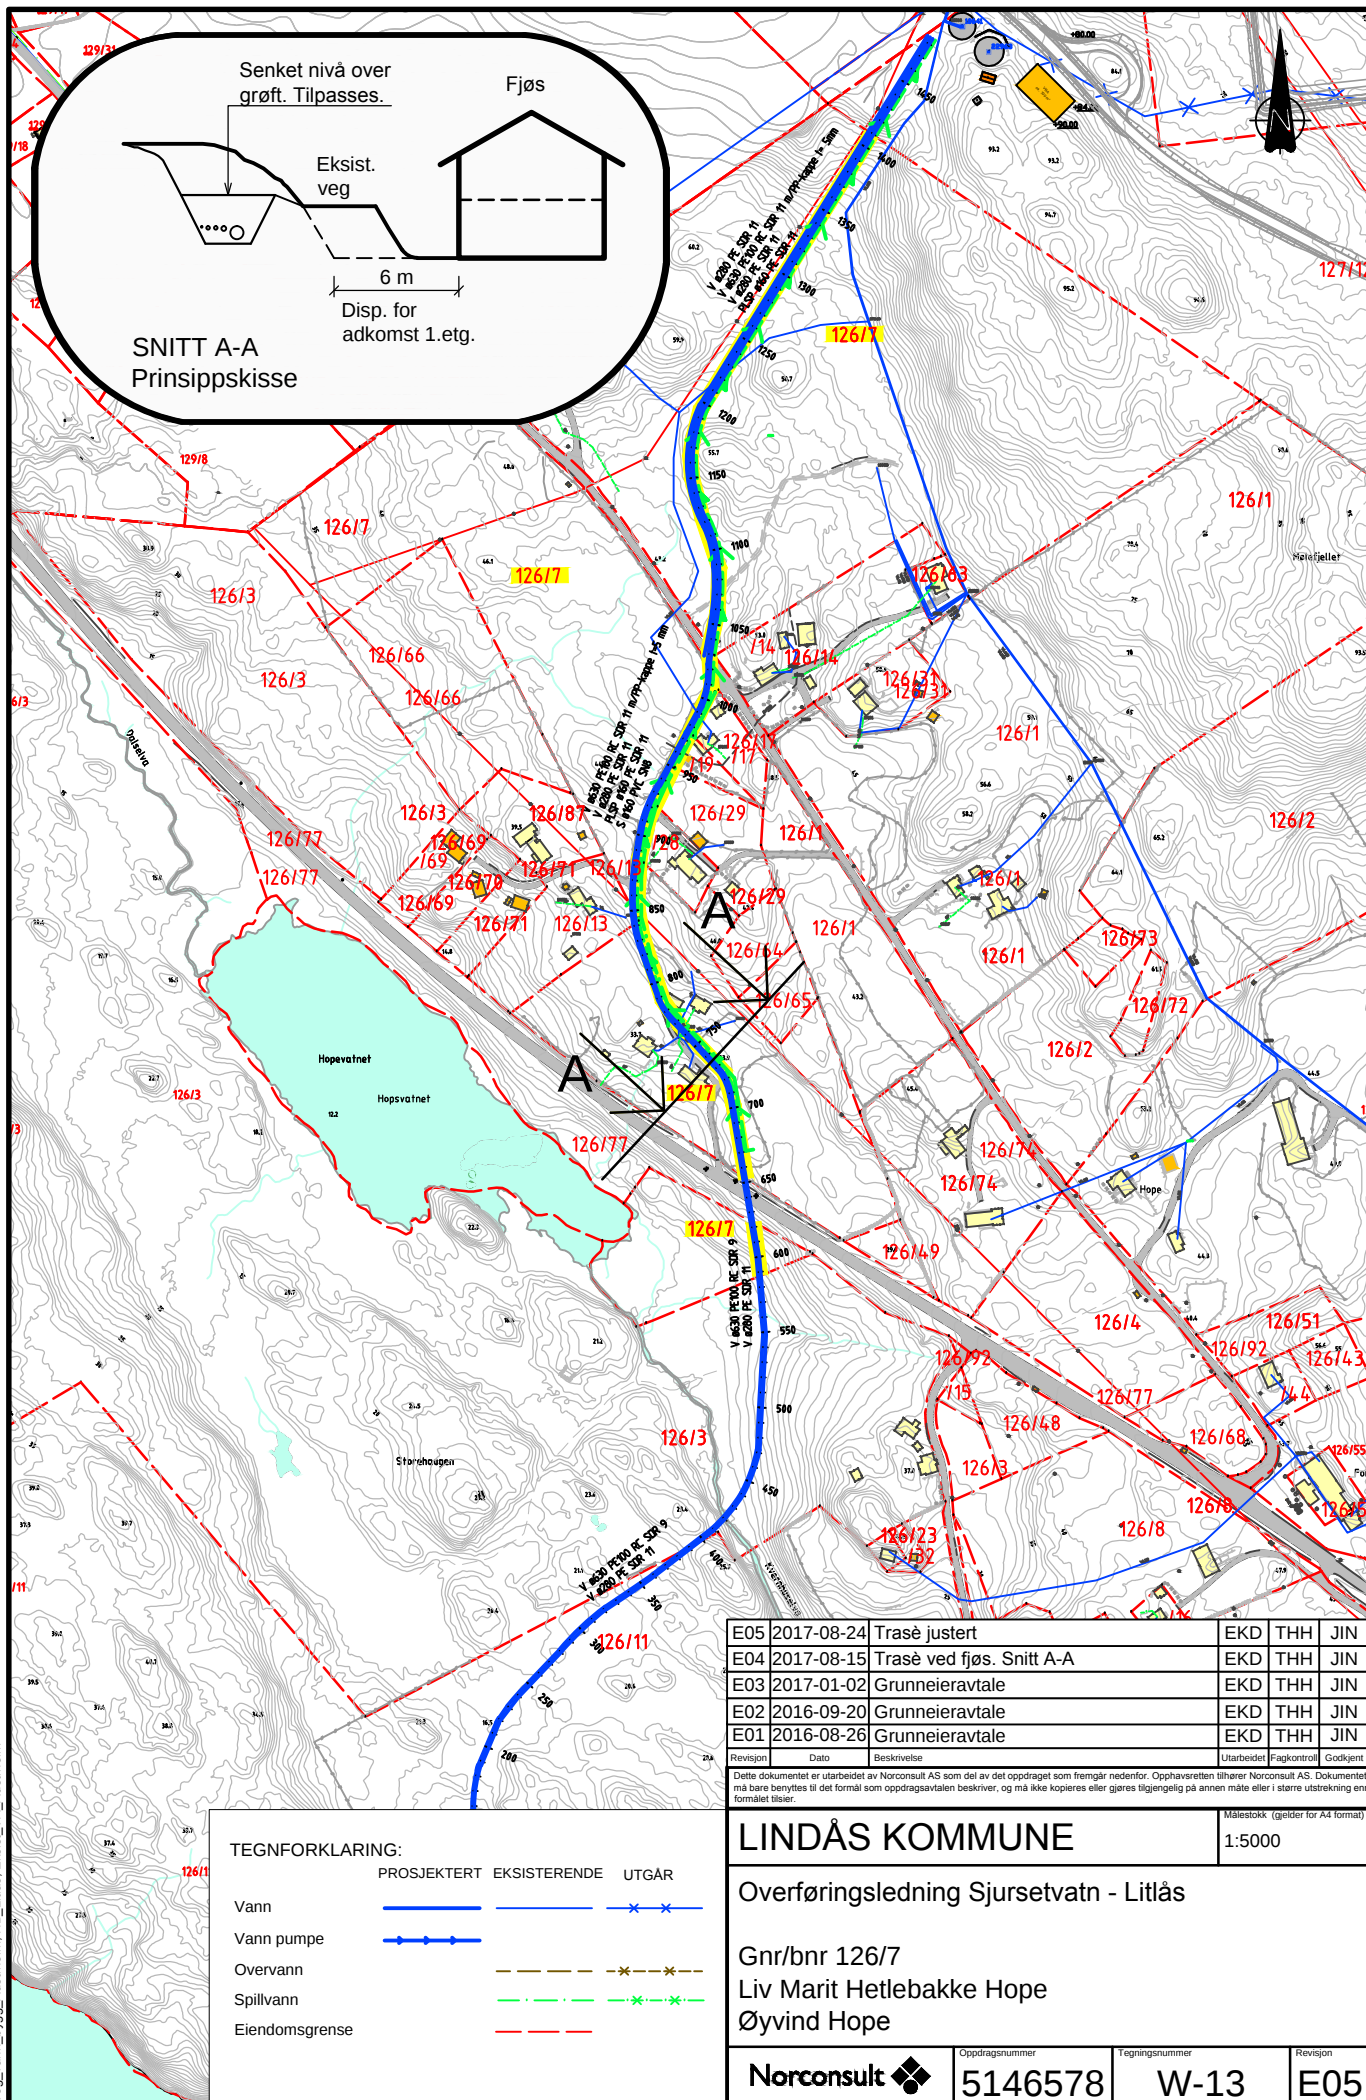


"N:\5146514657\8DAK1\Teknisk\_Infrastruktur\A\K\1\5146578-W\tegninger-A4.dwg - EKD - Plottet: 2017-08-24, 14:46:15 - LAYOUT = W-13\_126-7 - XREF = T\_geom, Industrivann\_Hope-Litlås-Sjurset-Risa, Eksisterende\_VA, Plassering\_VBA, T\_GEOM\_5005911\_Snuplass, 6612-VA\_Veg\_vann\_bygg\_Austrheim", HB\_Litlås, Eksist\_VA\_Austrheim"

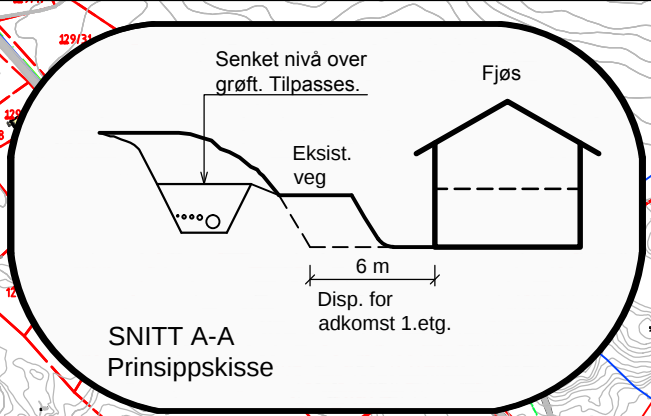

E05	2017-08-24	Trasé justert	EKD	THH	JIN
E04	2017-08-15	Trasé ved fjøs. Snitt A-A	EKD	THH	JIN
E03	2017-01-02	Grunneieravtale	EKD	THH	JIN
E02	2016-09-20	Grunneieravtale	EKD	THH	JIN
E01	2016-08-26	Grunneieravtale	EKD	THH	JIN
Revisjon	Dato	Beskrivelse	Utarbeidet	Fagkontroll	Godkjent

Delte dokumentet er utarbeidet av Norconsult AS som del av det oppdraget som fremgår nedenfor. Opphavretten tilhører Norconsult AS. Dokumentet må bare benyttes til det formål som oppdragsavtalen beskriver, og må ikke kopieres eller gjøres tilgjengelig på annen måte eller i større utstrekning enn formålet tilsier.

TEGNFORKLARING:	
	PROSJEKTERT EKSISTERENDE UTGÅR
Vann	
Vann pumpe	
Overvann	
Spillvann	
Eiendomsgrense	

**LINDÅS KOMMUNE** Målestokk (gjelder for A4 format)  
1:5000

**Overføringsledning Sjursetvatn - Litlås**

Gnr/bnr 126/7  
Liv Marit Hetlebakke Hope  
Øyvind Hope

<b>Norconsult</b>	Oppdragsnummer <b>5146578</b>	Tegningsnummer <b>W-13</b>	Revisjon <b>E05</b>
-------------------	----------------------------------	-------------------------------	------------------------