




Plan, sjøbu, plattform og flytekai

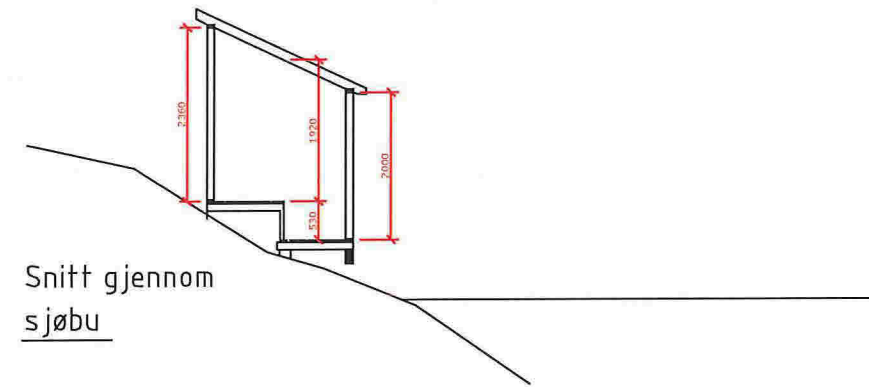


Snitt gjennom sjøbu

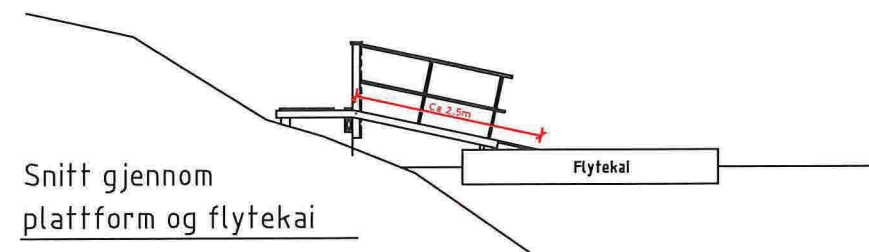

Snitt gjennom plattform og flytekai

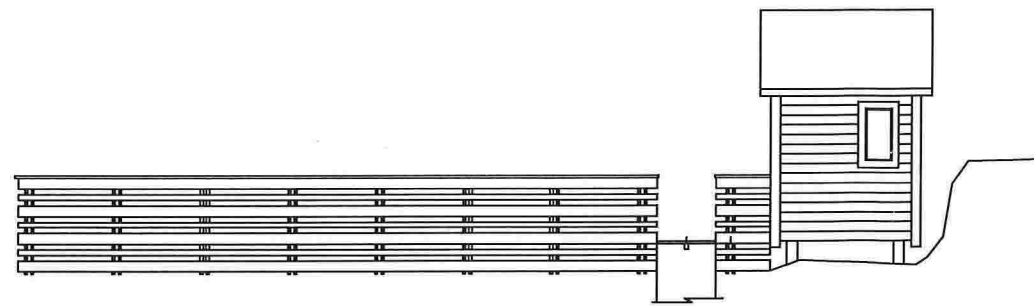

Sjøbu - Fasade mot sørvest

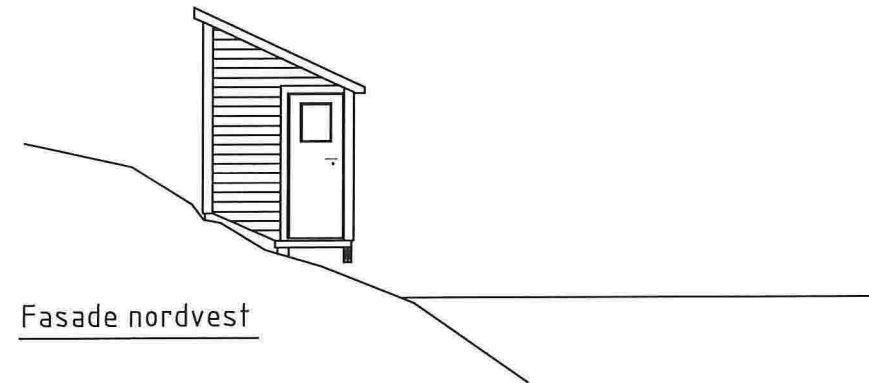

Fasade nordvest

Sjøbu og plattform for Helge A. Træland - Plan, snitt og fasader

Dato: 26.07.2017

Målestokk: 1:100 (A3)