


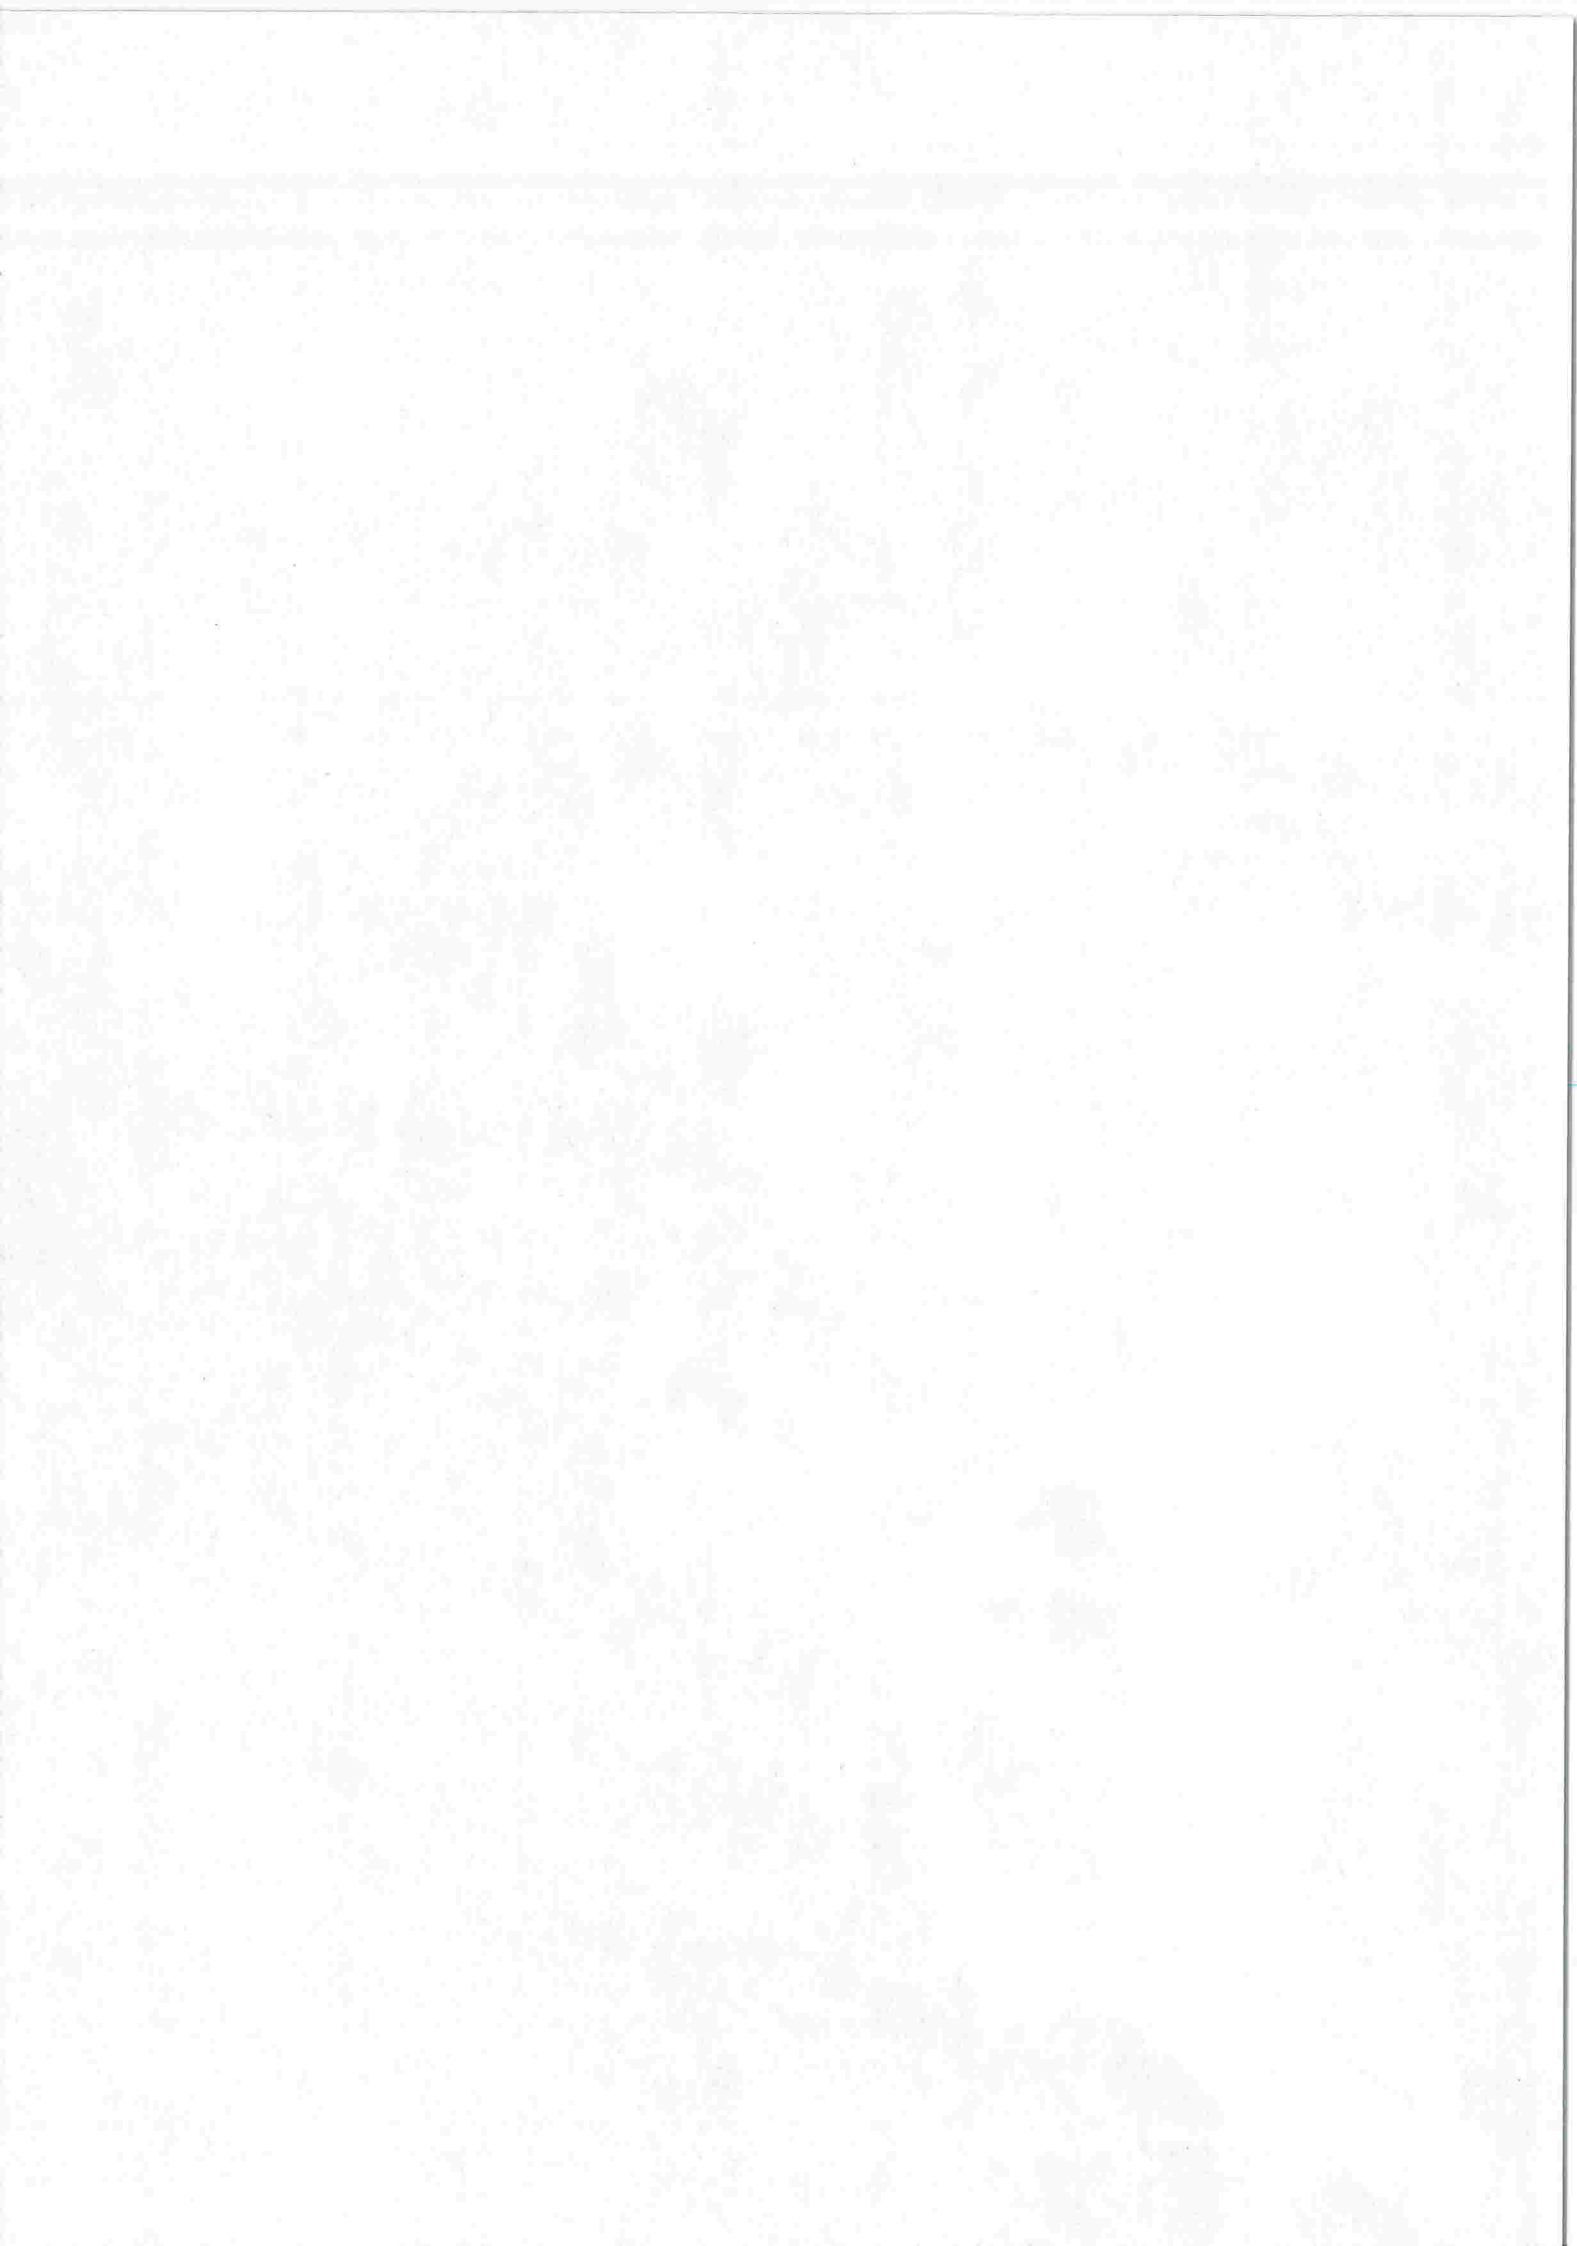
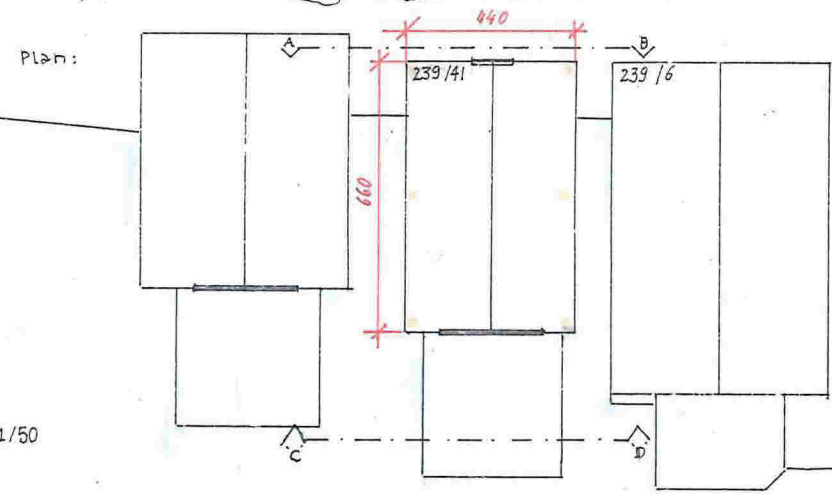
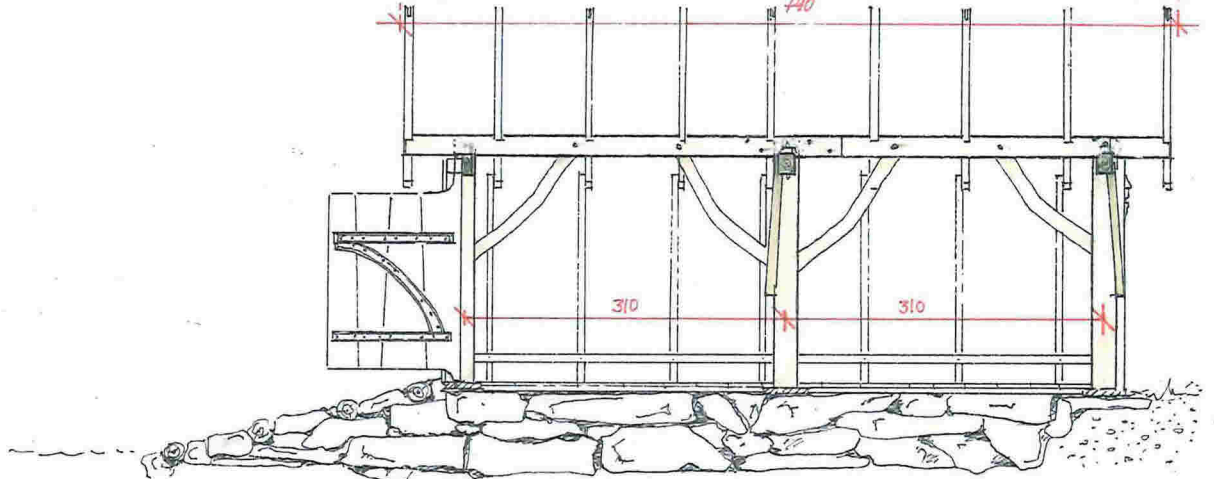
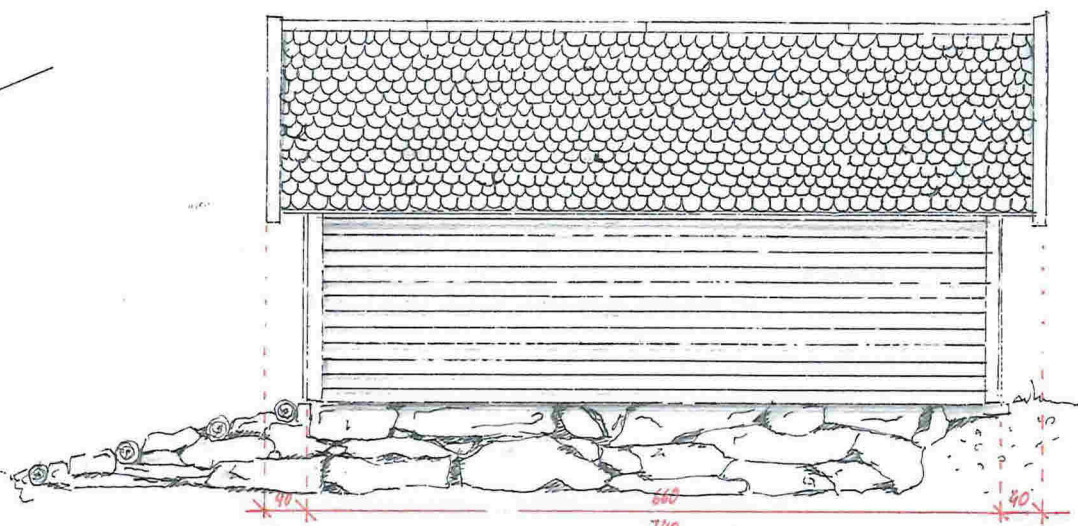


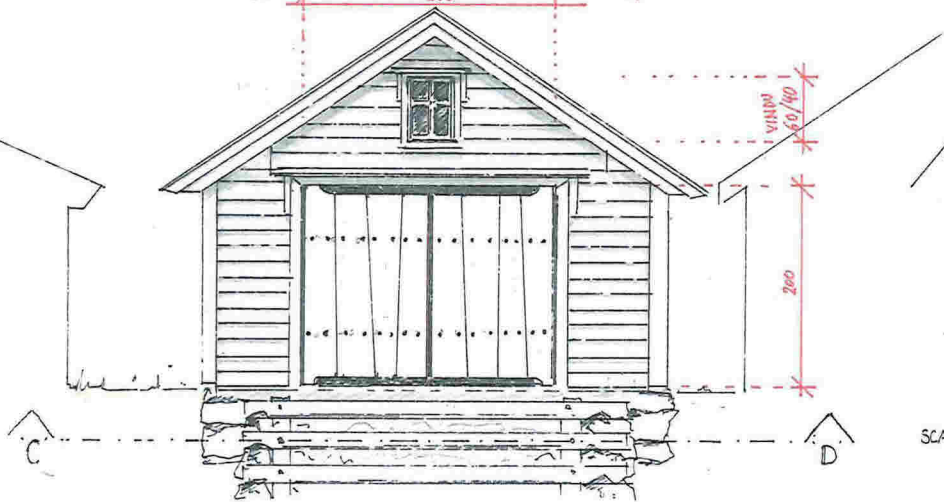

0544 Eiknesvåg.

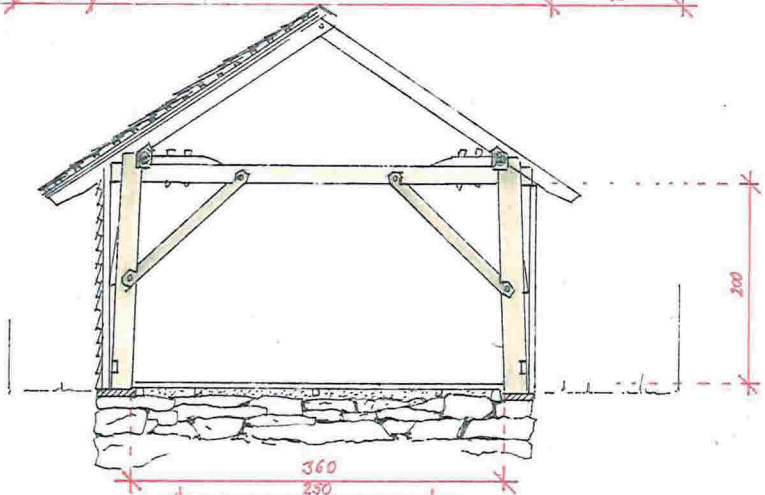


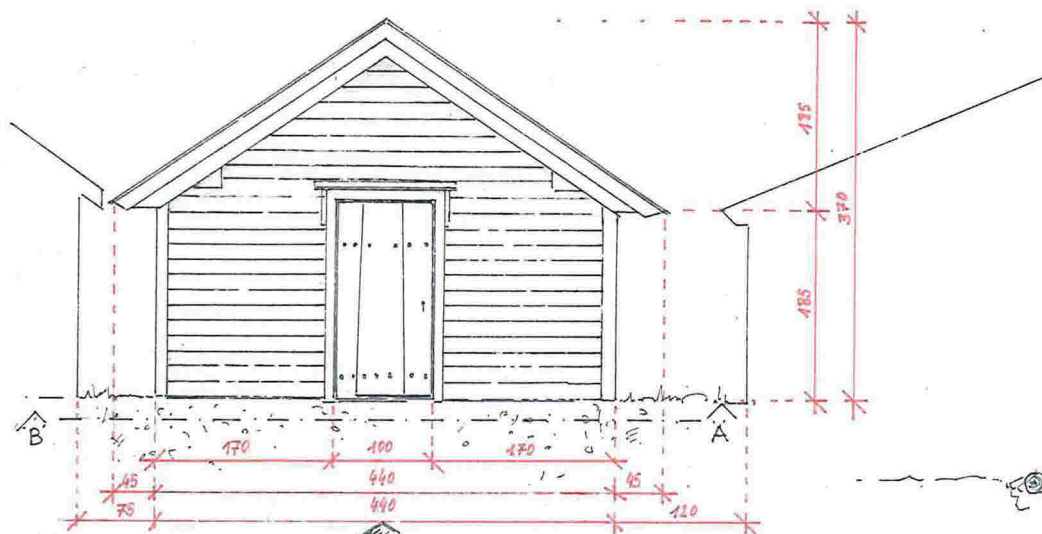







SCALE: 1/50

REKONSTRUKSJON
AV GAMLE NAUST
PÅ EKNES KAI

Eiger:
Svein Olav Heggernes
Erdøvegen 224
5993 Østereidet

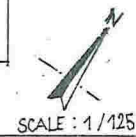

Tegning laget av
Bartlesaffre
SCALE: 1/125

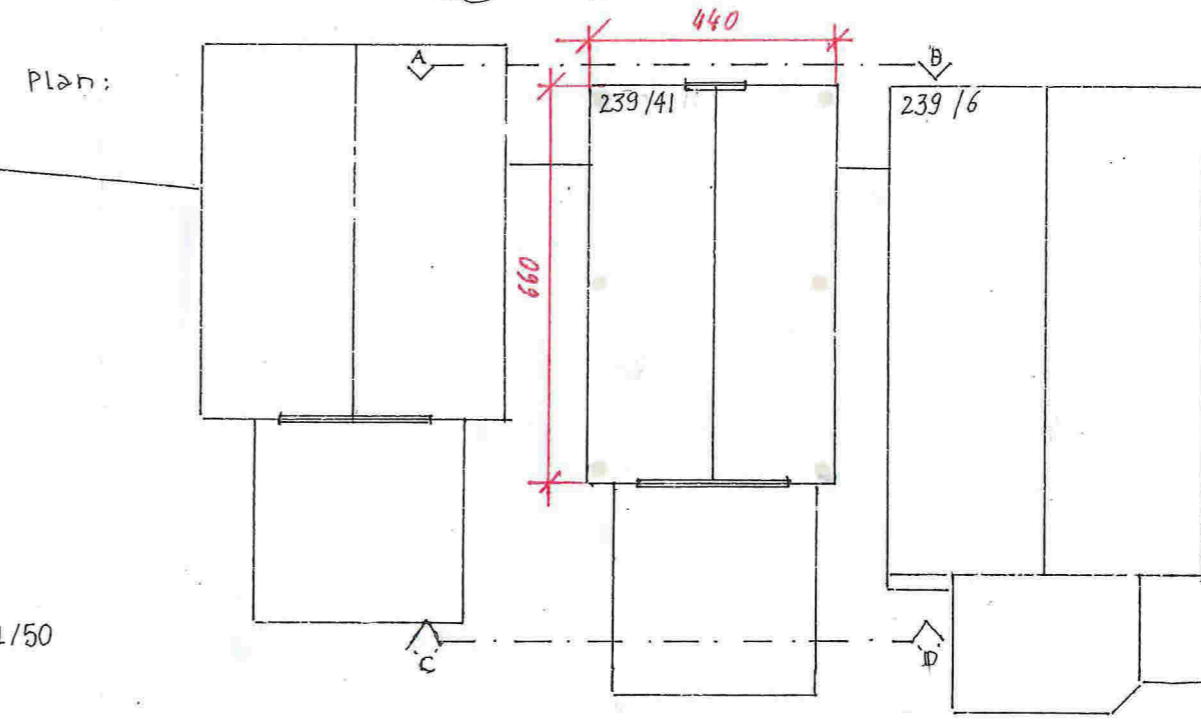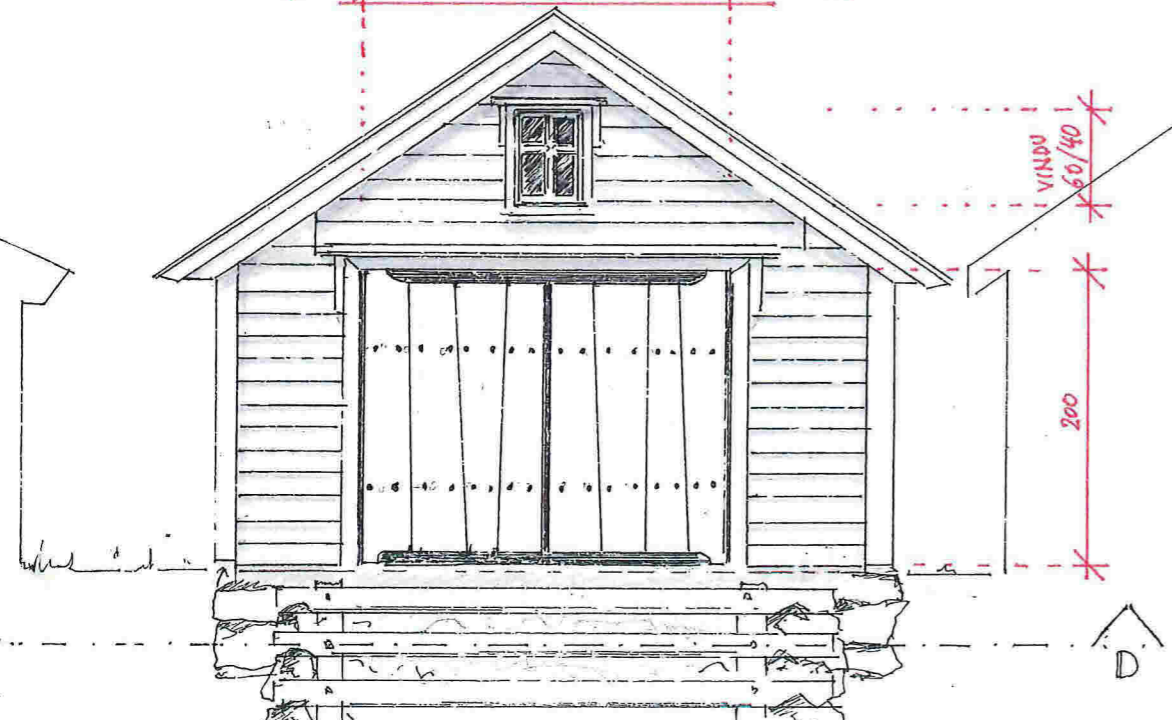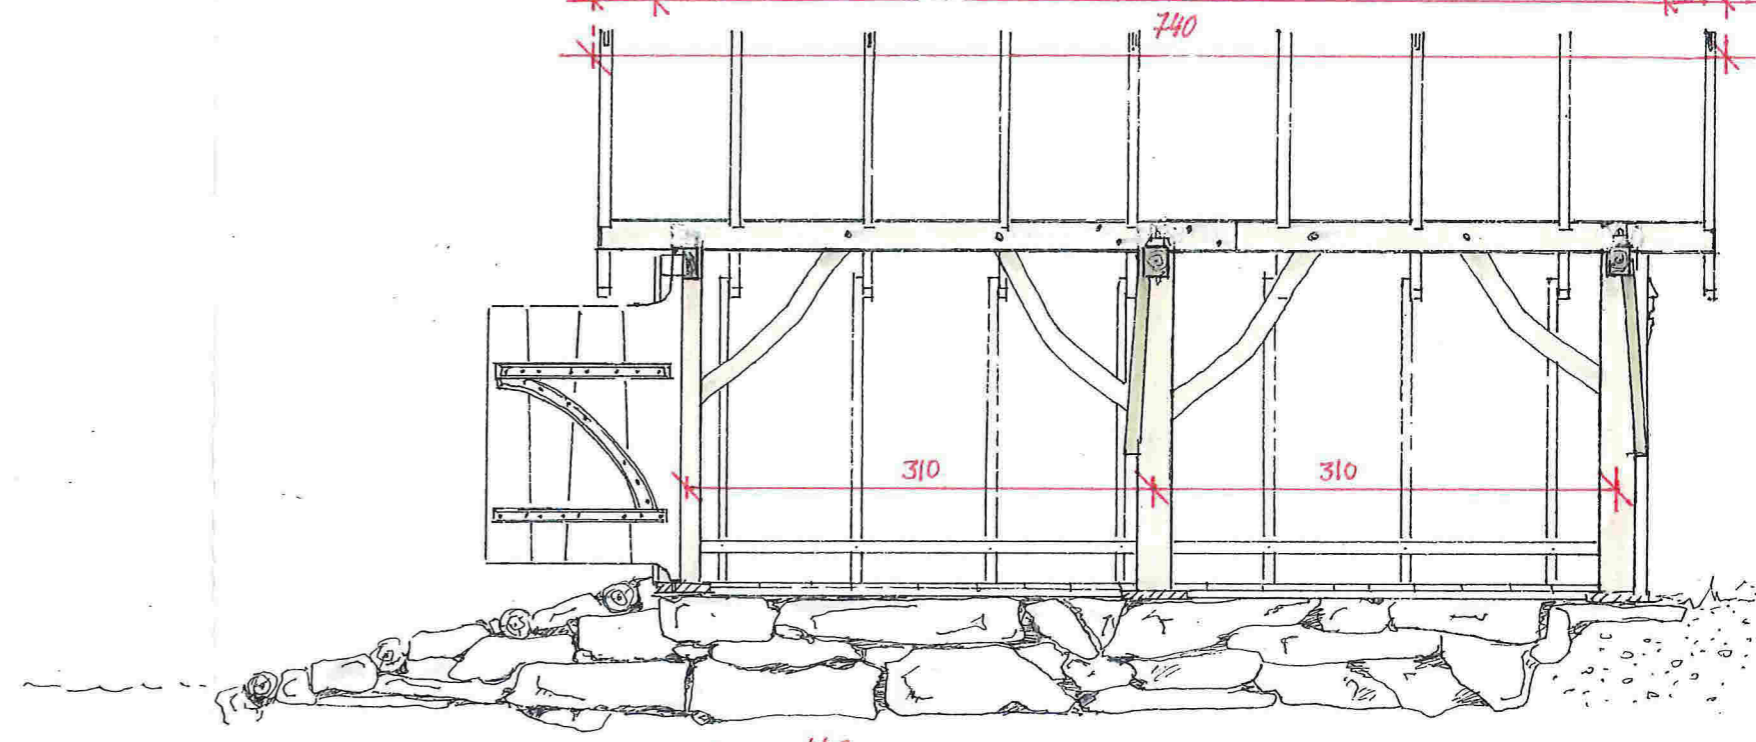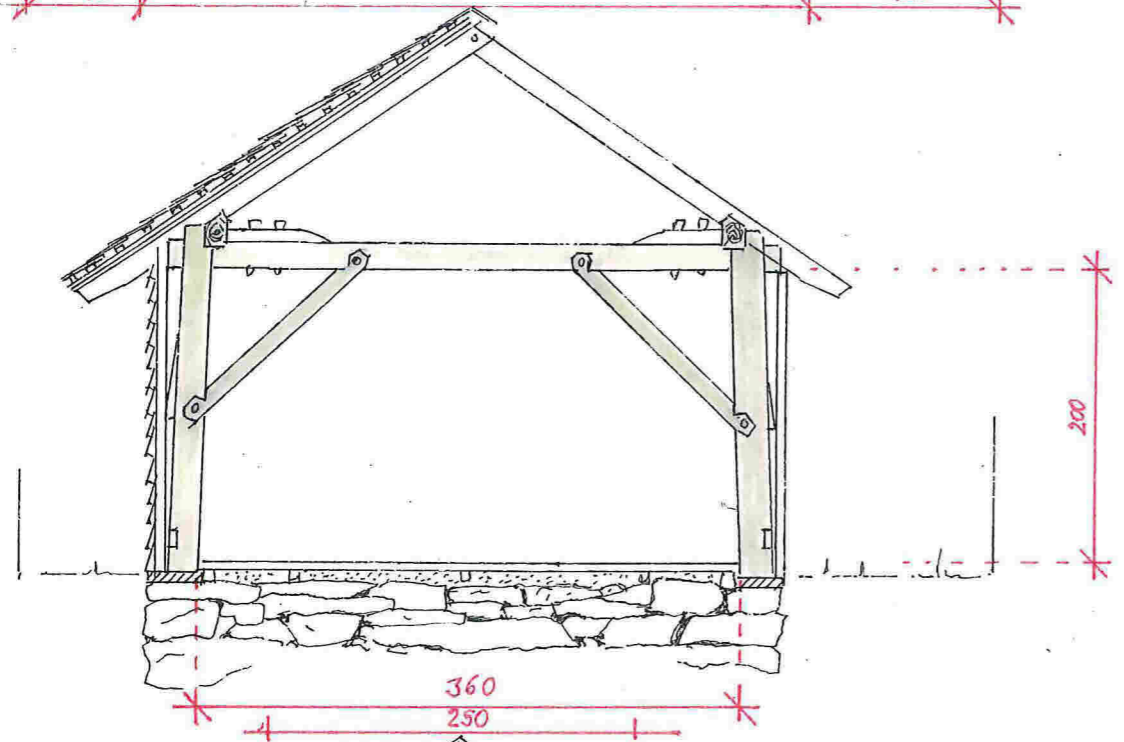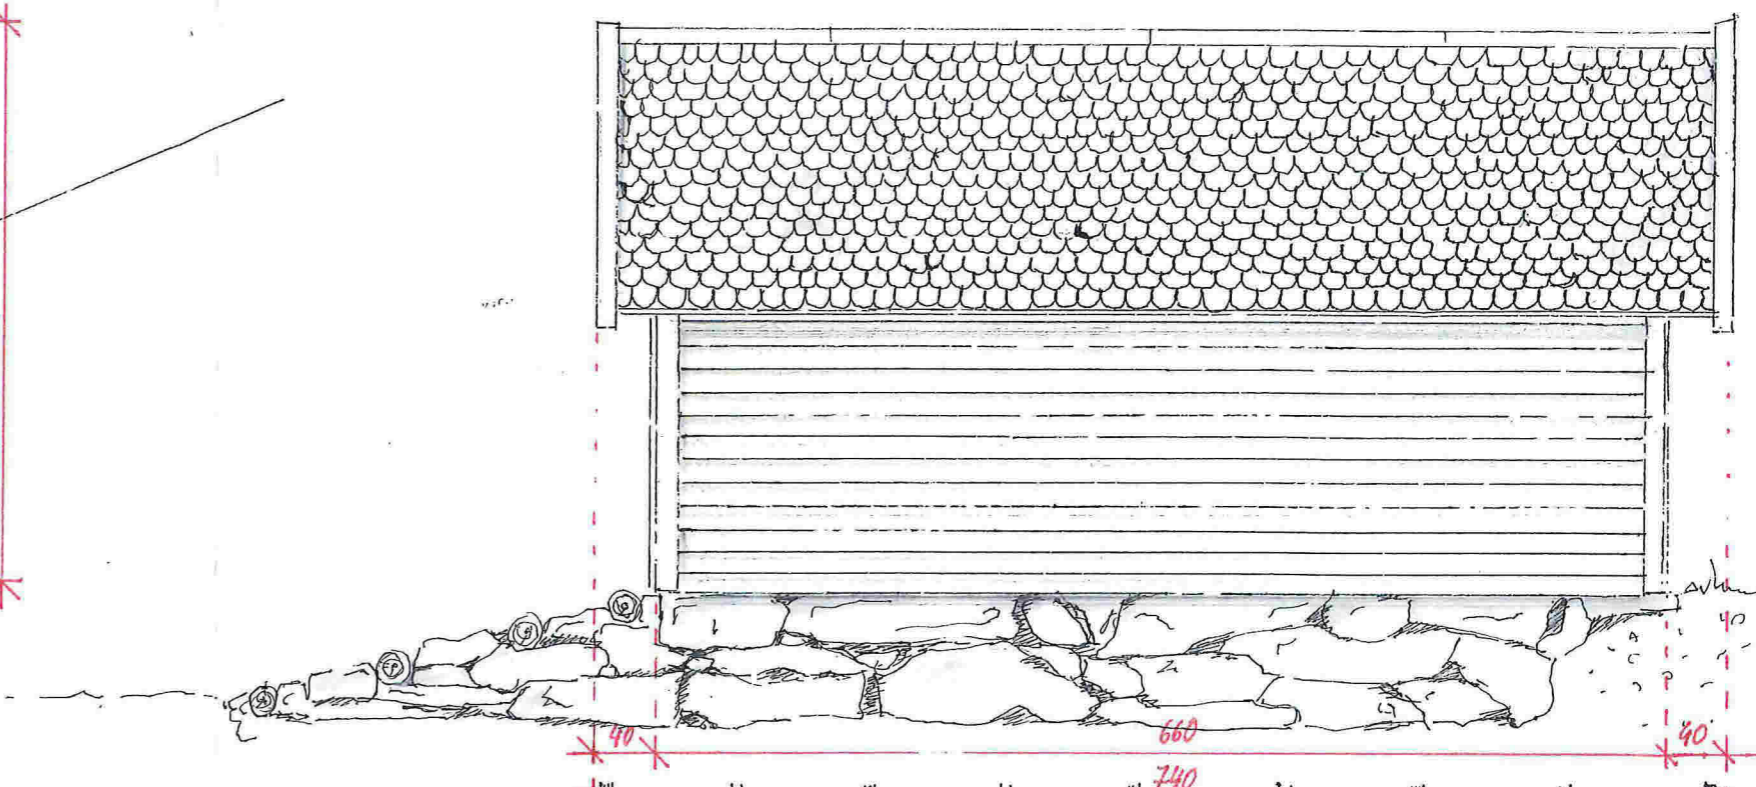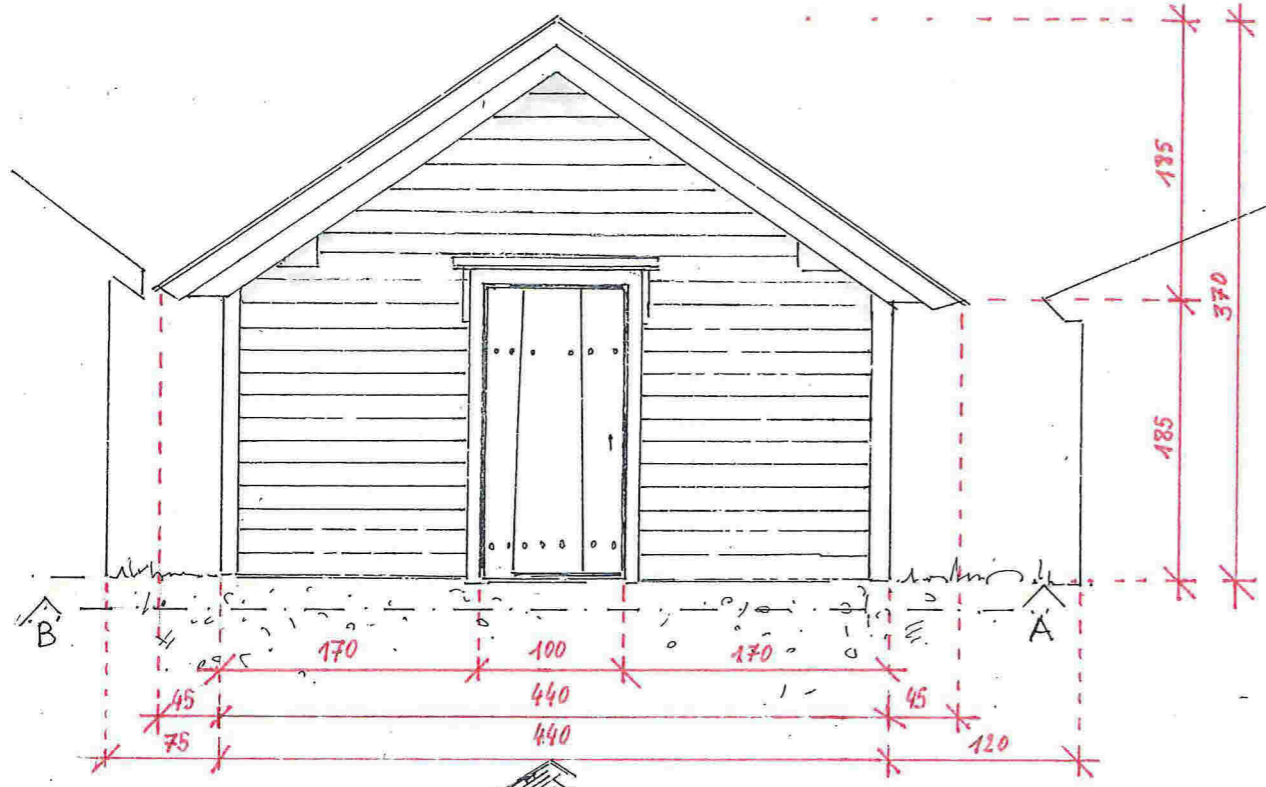

SCALE: 1/50

REKONSTRUKSJON
AV GAMLE NAUST
PÅ EKNES KAI

Eiger:
Svein Olav Heggernes
Erdøvegen 224
5993 Østereidet

Tegning laget av
SCALE: 1/125 Bortlesøftre