


E-1

Møne- og gesimshøyde er basert på 150 mm avstand fra uk. kledning til terreng. Dette betinger fast dekke inntil husvegg.

Beregninger i hht NS3940

Arealer (m <sup>2</sup> )	BRA
Hovedplan	106.9
Etg.plan	106.9
Utv. bod 1. etg.	10.0
Tilleggsareal utvendig	15.2
Bruksareal bolig	224
Totalt bruksareal	239
Bebygd areal bolig (BYA)	148
Areal av primærrom (P-rom)	209

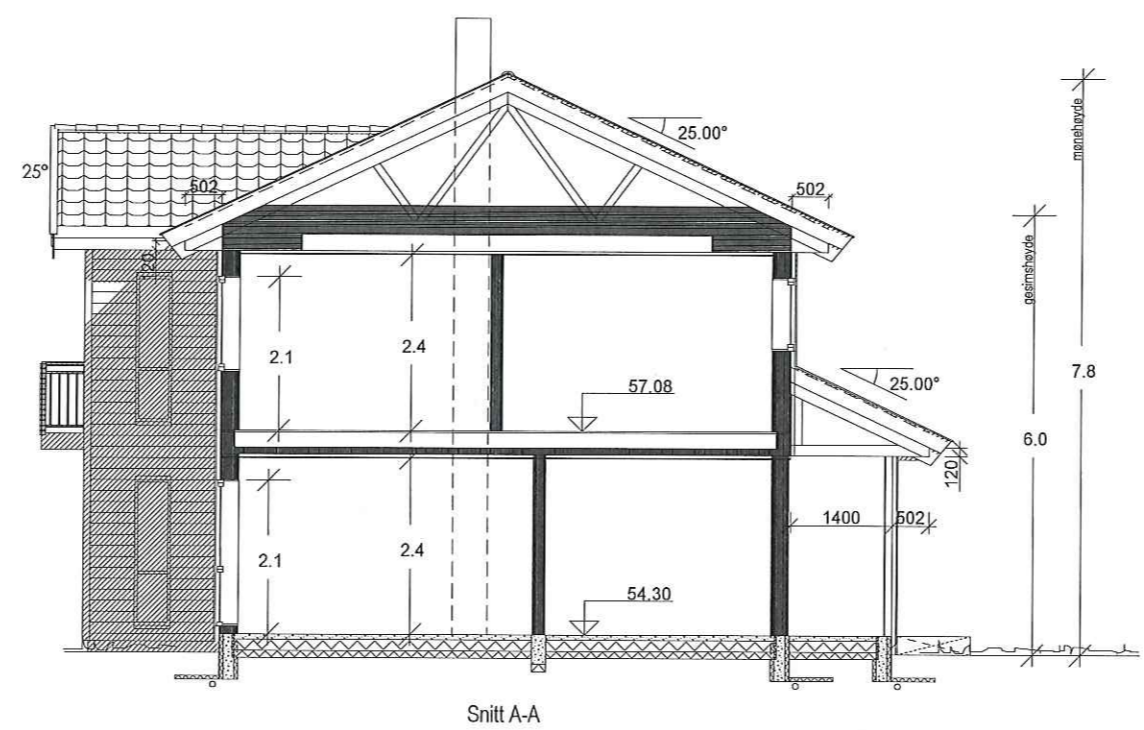


"Moderne"  
PADOVA spes.

Justering vinduer 07.08.17 år A

SNITT OG AREALER		Tiltakshaver :		MÅL 1 : 100	
	Erik Andreas Tvedt		Pnr.:		
	Jannike Sætre		P2380079		
	Byggeplass :		Gnr: 139		Dato 06.07.17 Sign. år
Skarsvegen 90, 5911 Alversund		Bnr: 65		Tegnings Nr.	
		Fnr:		17222 — 501 A	

Denne tegning tilhører BoligPartner AS og kan ikke benyttes uten skriftlig samtykke

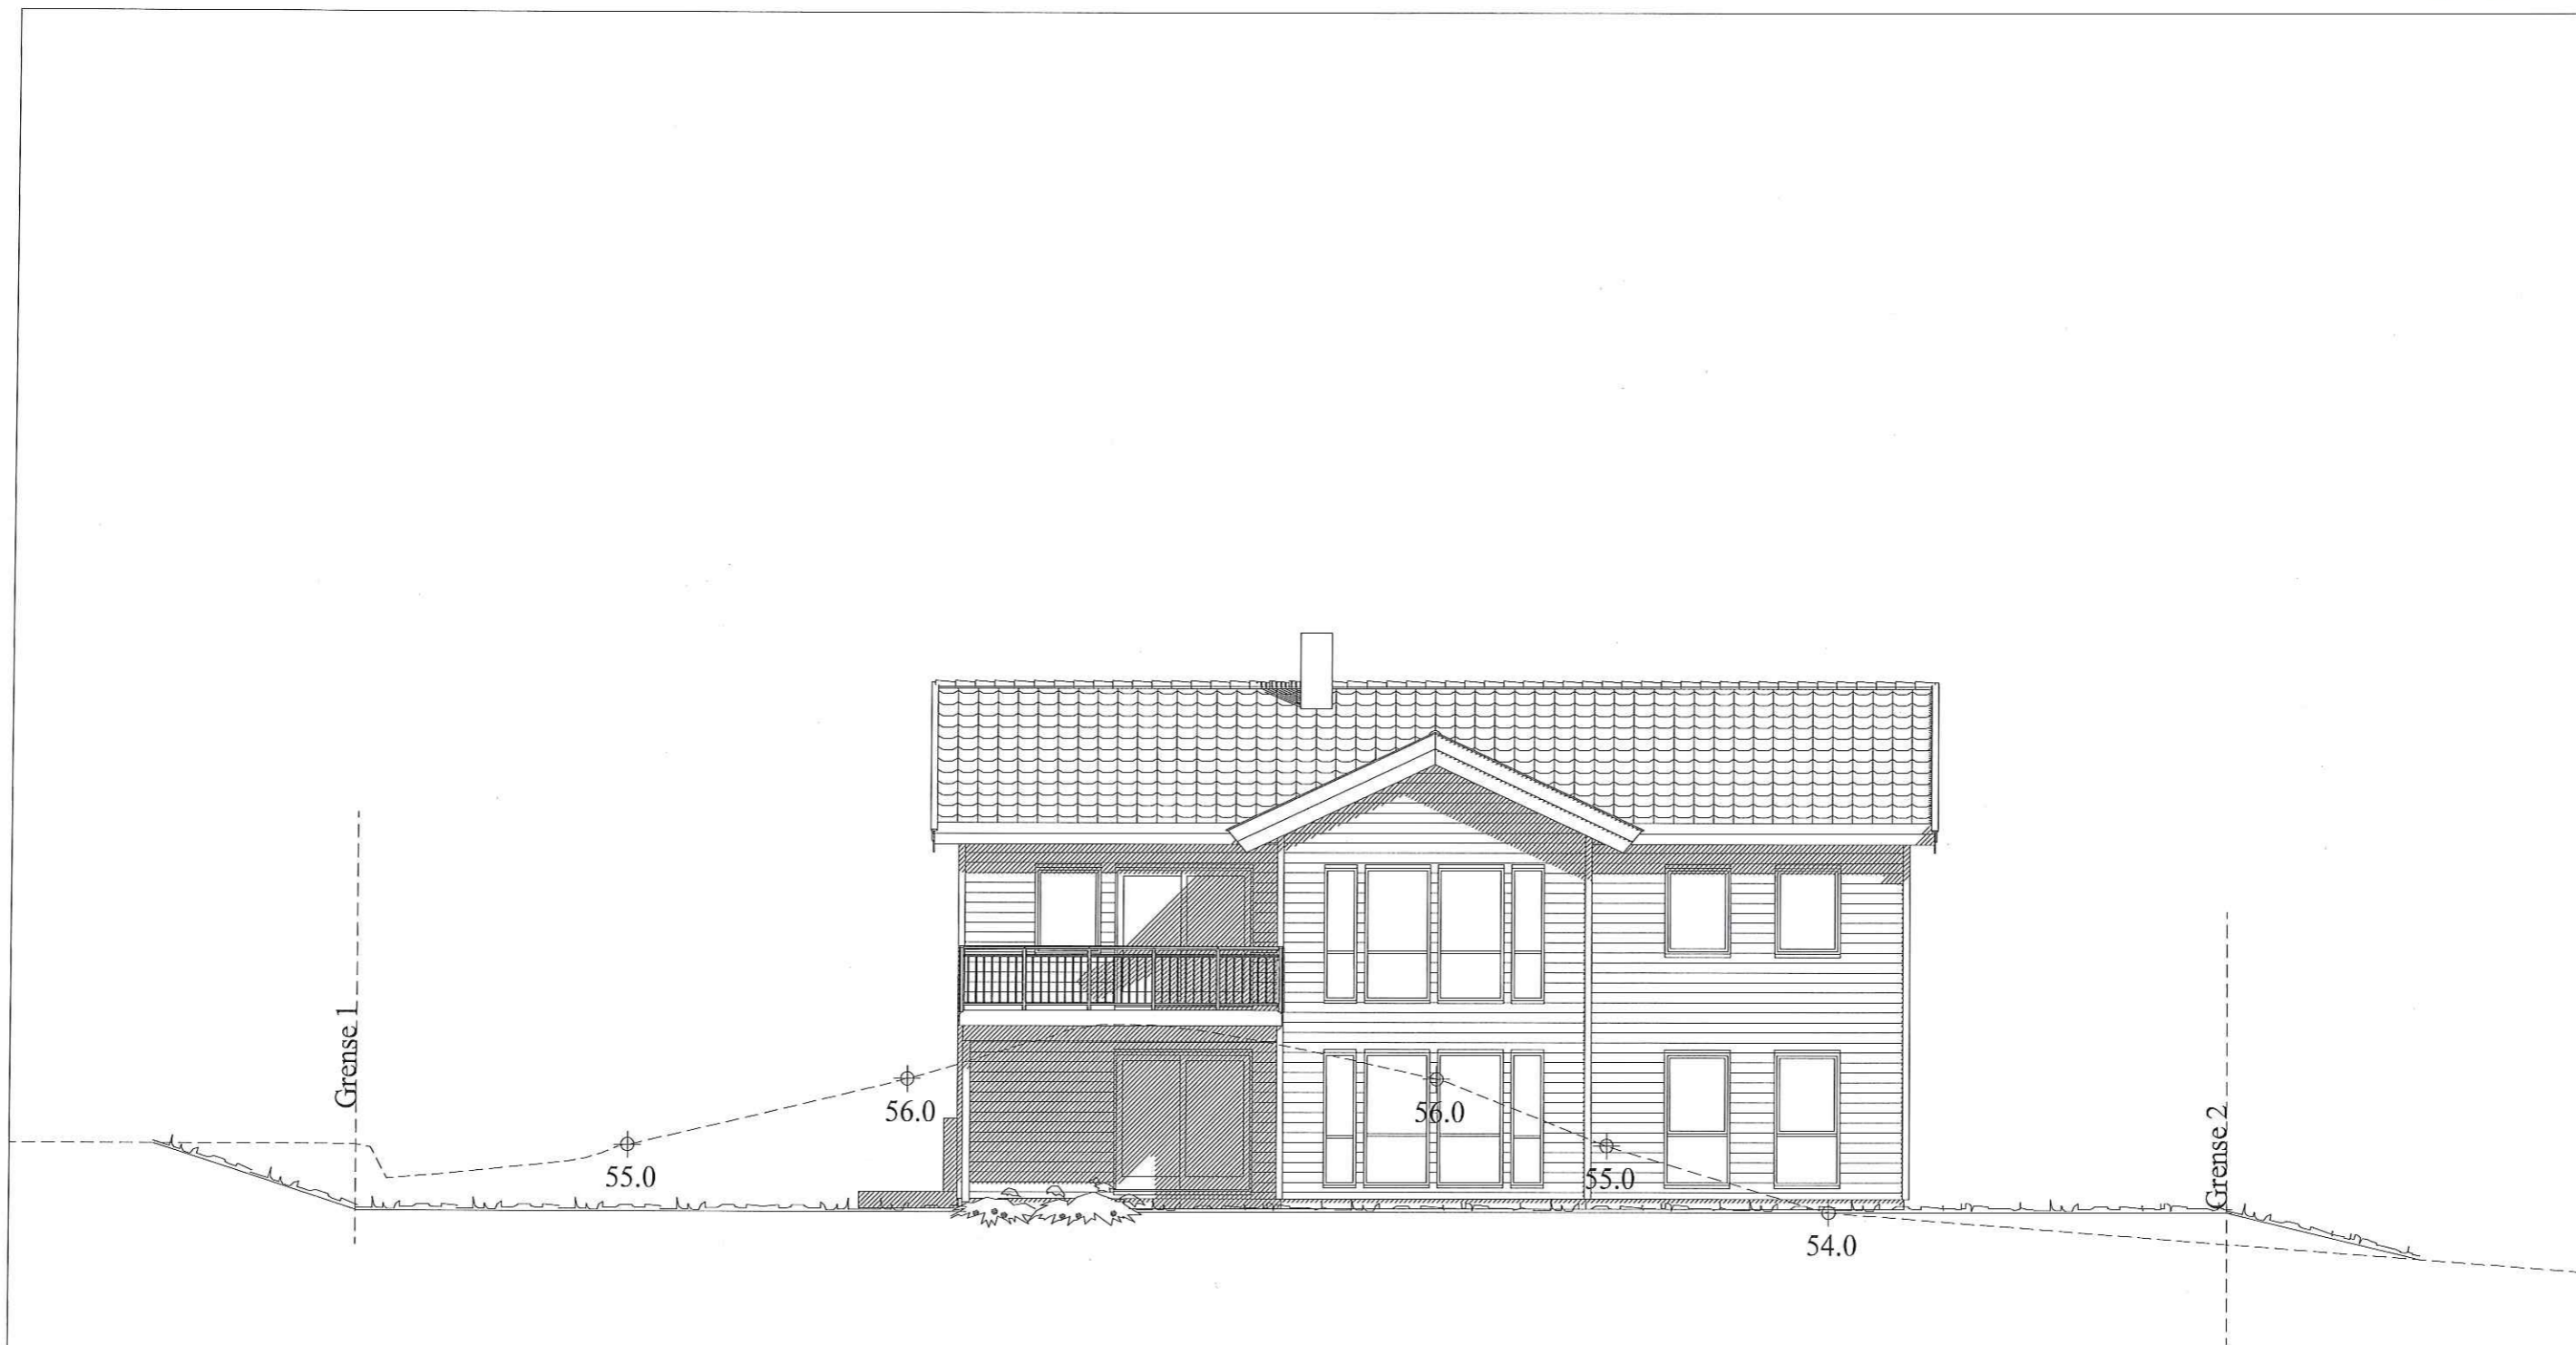

"Moderne"  
PADOVA spes.

Justering vinduer 07.08.17 åh A

FASADE MOT VEST

**BoligPartner**

Denne tegning tilhører BoligPartner AS og kan ikke benyttes uten skriftlig samtykke

Tiltakshaver :  
Erik Andreas Tvedt  
Jannike Sætre

Byggeplass :  
Skarsvegen 90, 5911 Alversund

Pnr.:  
P2380079


Gnr: 139  
Bnr: 65  
Fnr:

MÅL 1 : 100

LEITE  HOWDEN  
ARKITEKT OG INGENIØRKONTOR

Dato 06.07.17 Sign. åh


Tegnings Nr.  
17222 — 505 A

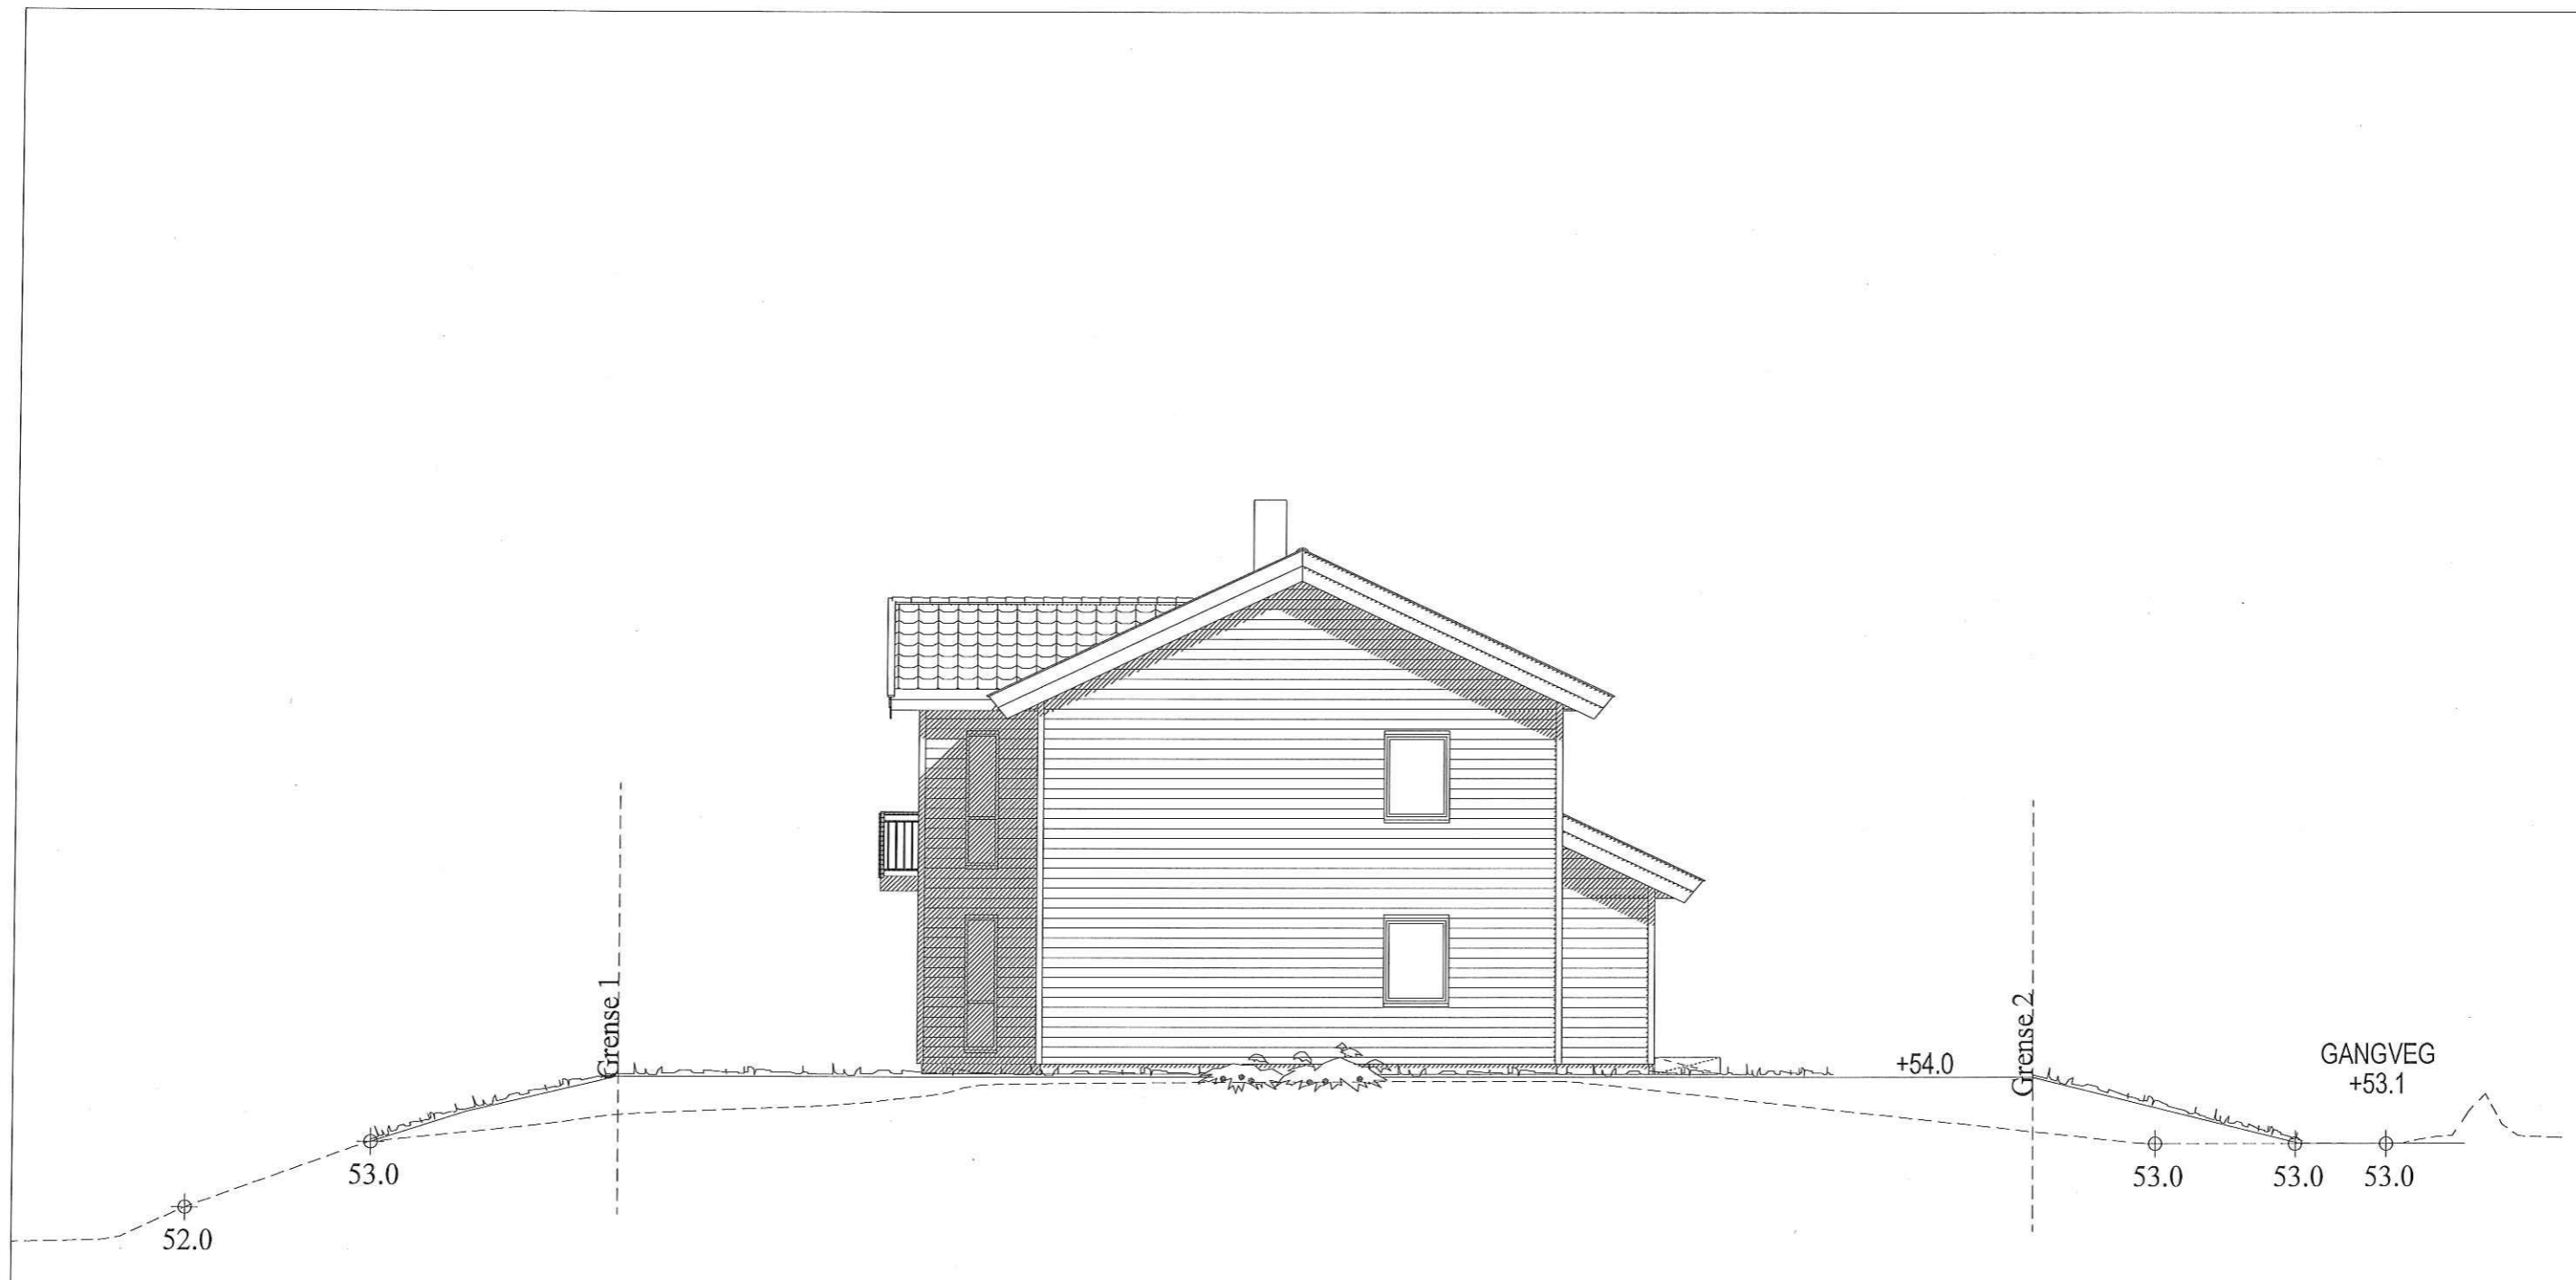

"Moderne"  
PADOVA spes.

Justering vinduer 07.08.17 åh A

<p>FASADE MOT SØR</p>	<p>Tiltakshaver :</p>	<p>MÅL 1 : 100</p>
<p><b>BoligPartner</b></p> <p>Denne tegning tilhører BoligPartner AS og kan ikke benyttes uten skriftlig samtykke</p>	<p>Erik Andreas Tvedt Jannike Sætre</p> <p>Byggeplass : Skarsvegen 90, 5911 Alversund</p>	<p>Pnr.: P2380079</p> <p>Gnr: 139 Bnr: 65 Fnr:</p> <p><b>LEITE &amp; HOWDEN</b> ARKITEKT OG INGENIØRKONTOR</p> <p>Dato 06.07.17 Sign. åh</p> <p>Tegnings Nr. 17222 — 506 A</p>

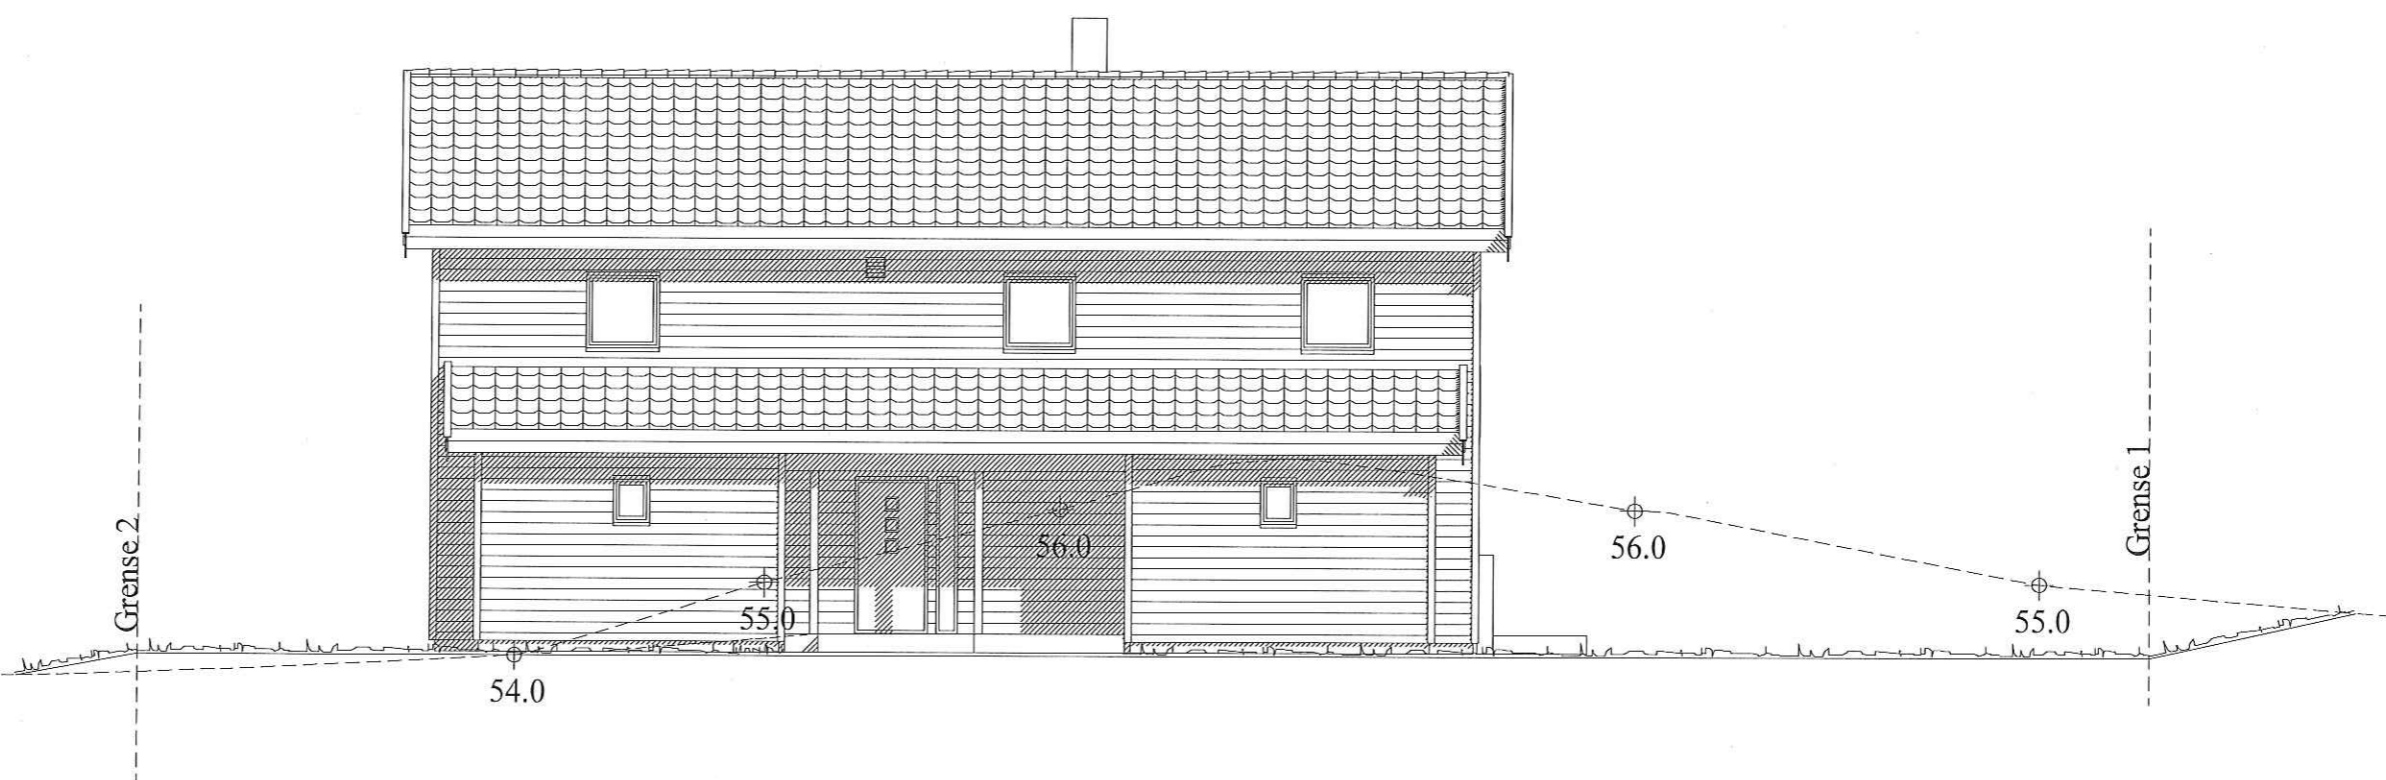

"Moderne"  
PADOVA spes.

Justering vinduer 07.08.17 åh A

FASADE MOT ØST

**BoligPartner**

Denne tegning tilhører BoligPartner AS og kan ikke benyttes uten skriftlig samtykke

Tiltakshaver :

Erik Andreas Tvedt

Jannike Sætre

Byggeplass :

Skarsvegen 90, 5911 Alversund

Pnr.:

P2380079

Gnr: 139

Bnr: 65

Fnr:

MÅL 1 : 100

LEITE  HOWDEN

ARKITEKT OG INGENIØRKONTOR

Dato 06.07.17 Sign. åh

Tegnings Nr.

17222 — 507 A




"Moderne"  
PADOVA spes.

Justering vinduer 07.08.17 åh A

FASADE MOT NORD	Tiltakshaver :	MÅL 1 : 100
 <p>Denne tegning tilhører BoligPartner AS og kan ikke benyttes uten skriftlig samtykke</p>	Erik Andreas Tvedt Jannike Sætre	Pnr.: P2380079
	Byggeplass : Skarsvegen 90, 5911 Alversund	Gnr: 139 Bnr: 65 Fnr: Dato 06.07.17 Sign. åh Tegnings Nr. 17222 — 508 A

- B = Bærevegg
- L = Åpningsbart vindu
- F = Fast vindu
- L/F = Fast med åpningsbart felt iht. fasade
- = Synlig drager
- = Skjult drager

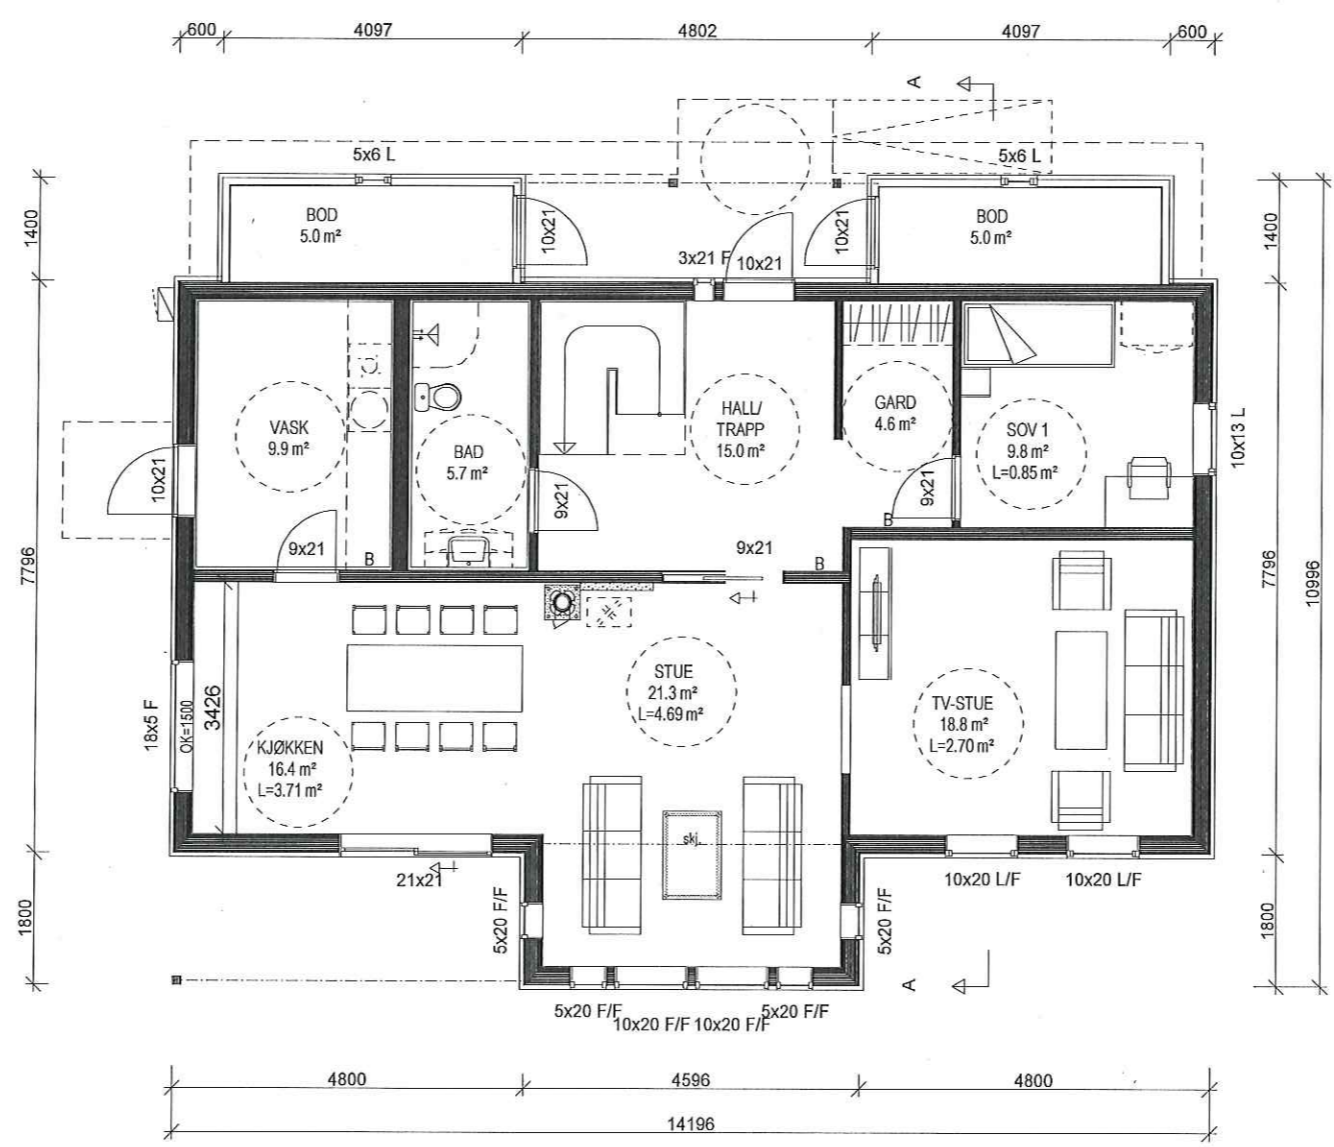


"Moderne"  
PADOVA spes.

Justering vinduer 07.08.17 åh A

HOVEDPLAN 1.Etg.	Tiltakshaver : Erik Andreas Tvedt Jannike Sætre	MÅL 1 : 100
	Byggeplass : Skarsvegen 90, 5911 Alversund	LEITE  HOWDEN ARKITEKT OG INGENIØRKONTOR Dato 06.07.17 Sign. åh
Denne tegning tilhører BoligPartner AS og kan ikke benyttes uten skriftlig samtykke	Pnr.: P2380079 Gnr: 139 Bnr: 65 Fnr:	Tegnings Nr. 17222 — 502 A

- B = Bærevegg
- L = Åpningsbart vindu
- F = Fast vindu
- L/F = Fast med åpningsbart felt iht. fasade
- = Synlig drager
- skj--- = Skjult drager

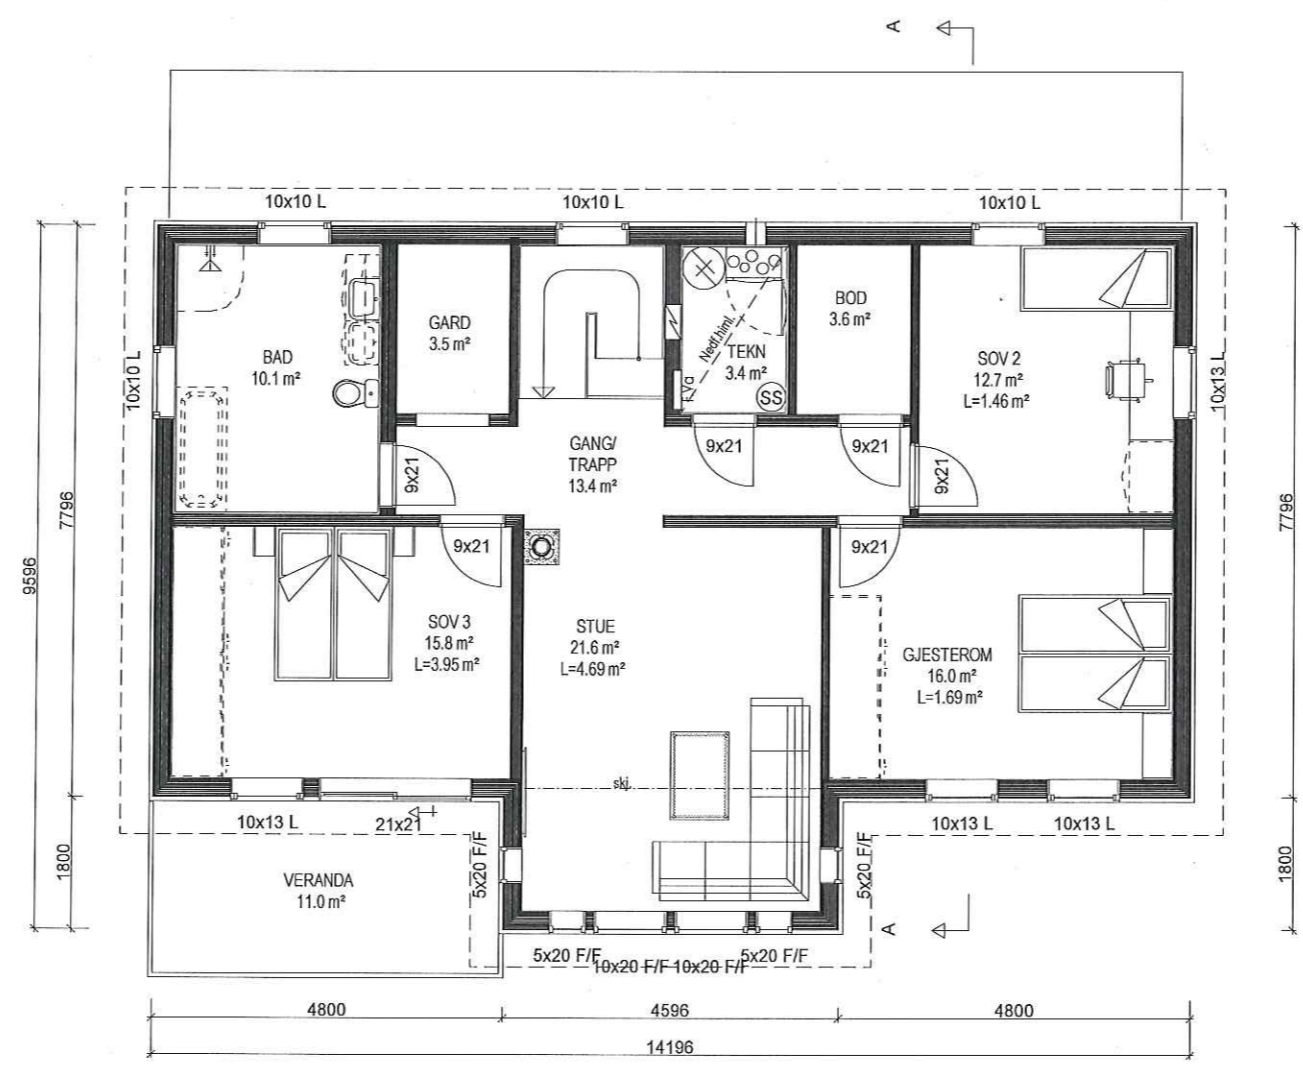

"Moderne"  
PADOVA spes.

Justering vinduer 07.08.17 åh A

ETASJEPLAN 2.Etg.

**BoligPartner**

Denne tegning tilhører BoligPartner AS og kan ikke benyttes uten skriftlig samtykke

Tiltakshaver :  
Erik Andreas Tvedt  
Jannike Sætre

Byggeplass :  
Skarsvegen 90, 5911 Alversund

Pnr.:  
P2380079


Gnr: 139  
Bnr: 65  
Fnr:

MÅL 1 : 100

**LEITE & HOWDEN**  
ARKITEKT OG INGENIØRBYGNING

Dato 06.07.17 Sign. åh

Tegnings Nr.  
17222 — 503 A

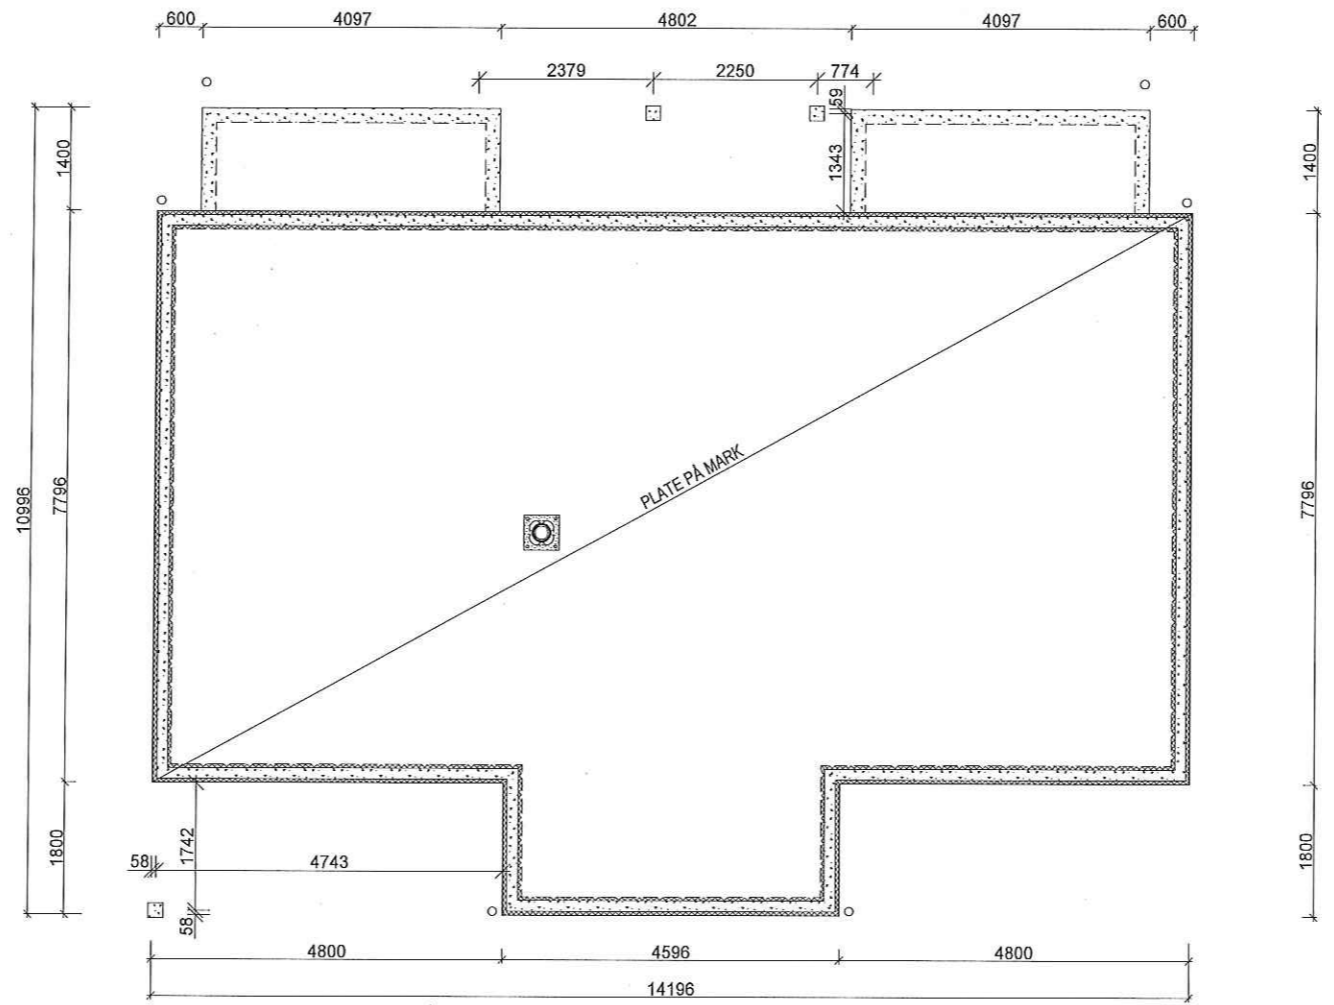

"Moderne"  
PADOVA spes.

Justering vinduer 07.08.17 åh A

STØPT PLATE PÅ MARK	Tiltakshaver :	MÅL 1: 100
 Denne tegning tilhører BoligPartner AS og kan ikke benyttes uten skriftlig samtykke	Erik Andreas Tvedt Jannike Sætre	LEITE  HOWDEN ARKITEKT OG INGENIØRKONTOR Dato 06.07.17 Sign. åh
	Byggeplass : Skarsvegen 90, 5911 Alversund	Pnr.: P2380079 Gnr: 139 Bnr: 65 Fnr: