


PLAN VANNKUM EKS1
Dagens situasjon
M=1:20

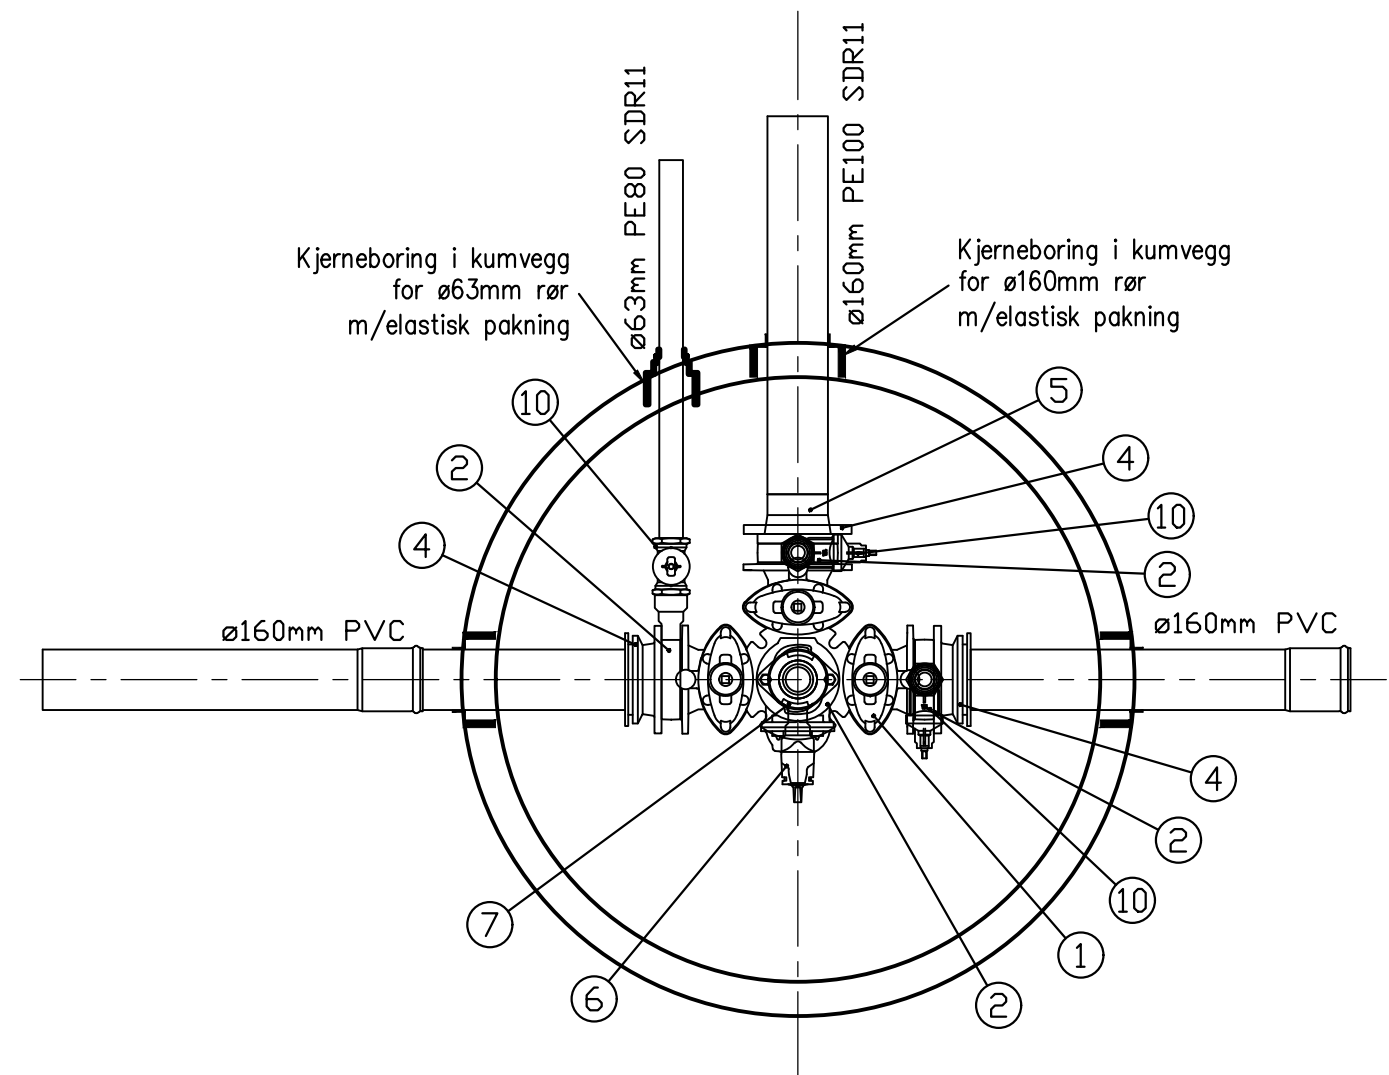

PLAN VANNKUM EKS1
Utbygd situasjon
M=1:20

POS-LISTE: EKS1				
Pos	Beskrivelse	Dimensjon	Antall	Anmerking
1	Ventil T-rør	150	1	m/brannventilavstikker
2	Mellomring med Esco Lock	100	1	
2	Mellomring med Esco Lock	150	3	
4	Løsflens	160	1	Galvanisert
4	Heinco Flex flensemuffe for PVC rør	150	2	
5	PE krage for speilsveis	160	1	
6	Sluseventil	100	1	Eksisterende rørdel
7	Brannventil, standard type	100	1	Eksisterende rørdel
10	Service-/kuleventil	63	3	m/plugg

Eksisterende topplate og kumlokk skiftes til ø800mm.

Arbeidstegning

Rev.	Dato	Sign.	Revisjonen gjelder			
Oppdragsgiver						
Majo Eigedom AS						
Prosjekt				Tegn.	Kontr.	Godkj.
Stølshaugane bustadfelt. VVA-anlegg				BN	THF	
Eksisterende vannkum - EKS1.				Dato: 17.11.2016		
				Målestokk: 1:20		A3
				Prosjektnr.		
				3616		
				Tegningsnr.	Rev.	
				GH21		

Fabrikkveggen 7B
5059 Bergen
Tlf. 55 59 82 60
e-post:
post@haugenvva.no