


PROFIL: Snitt B-B
SKALA L= 500 H= 500

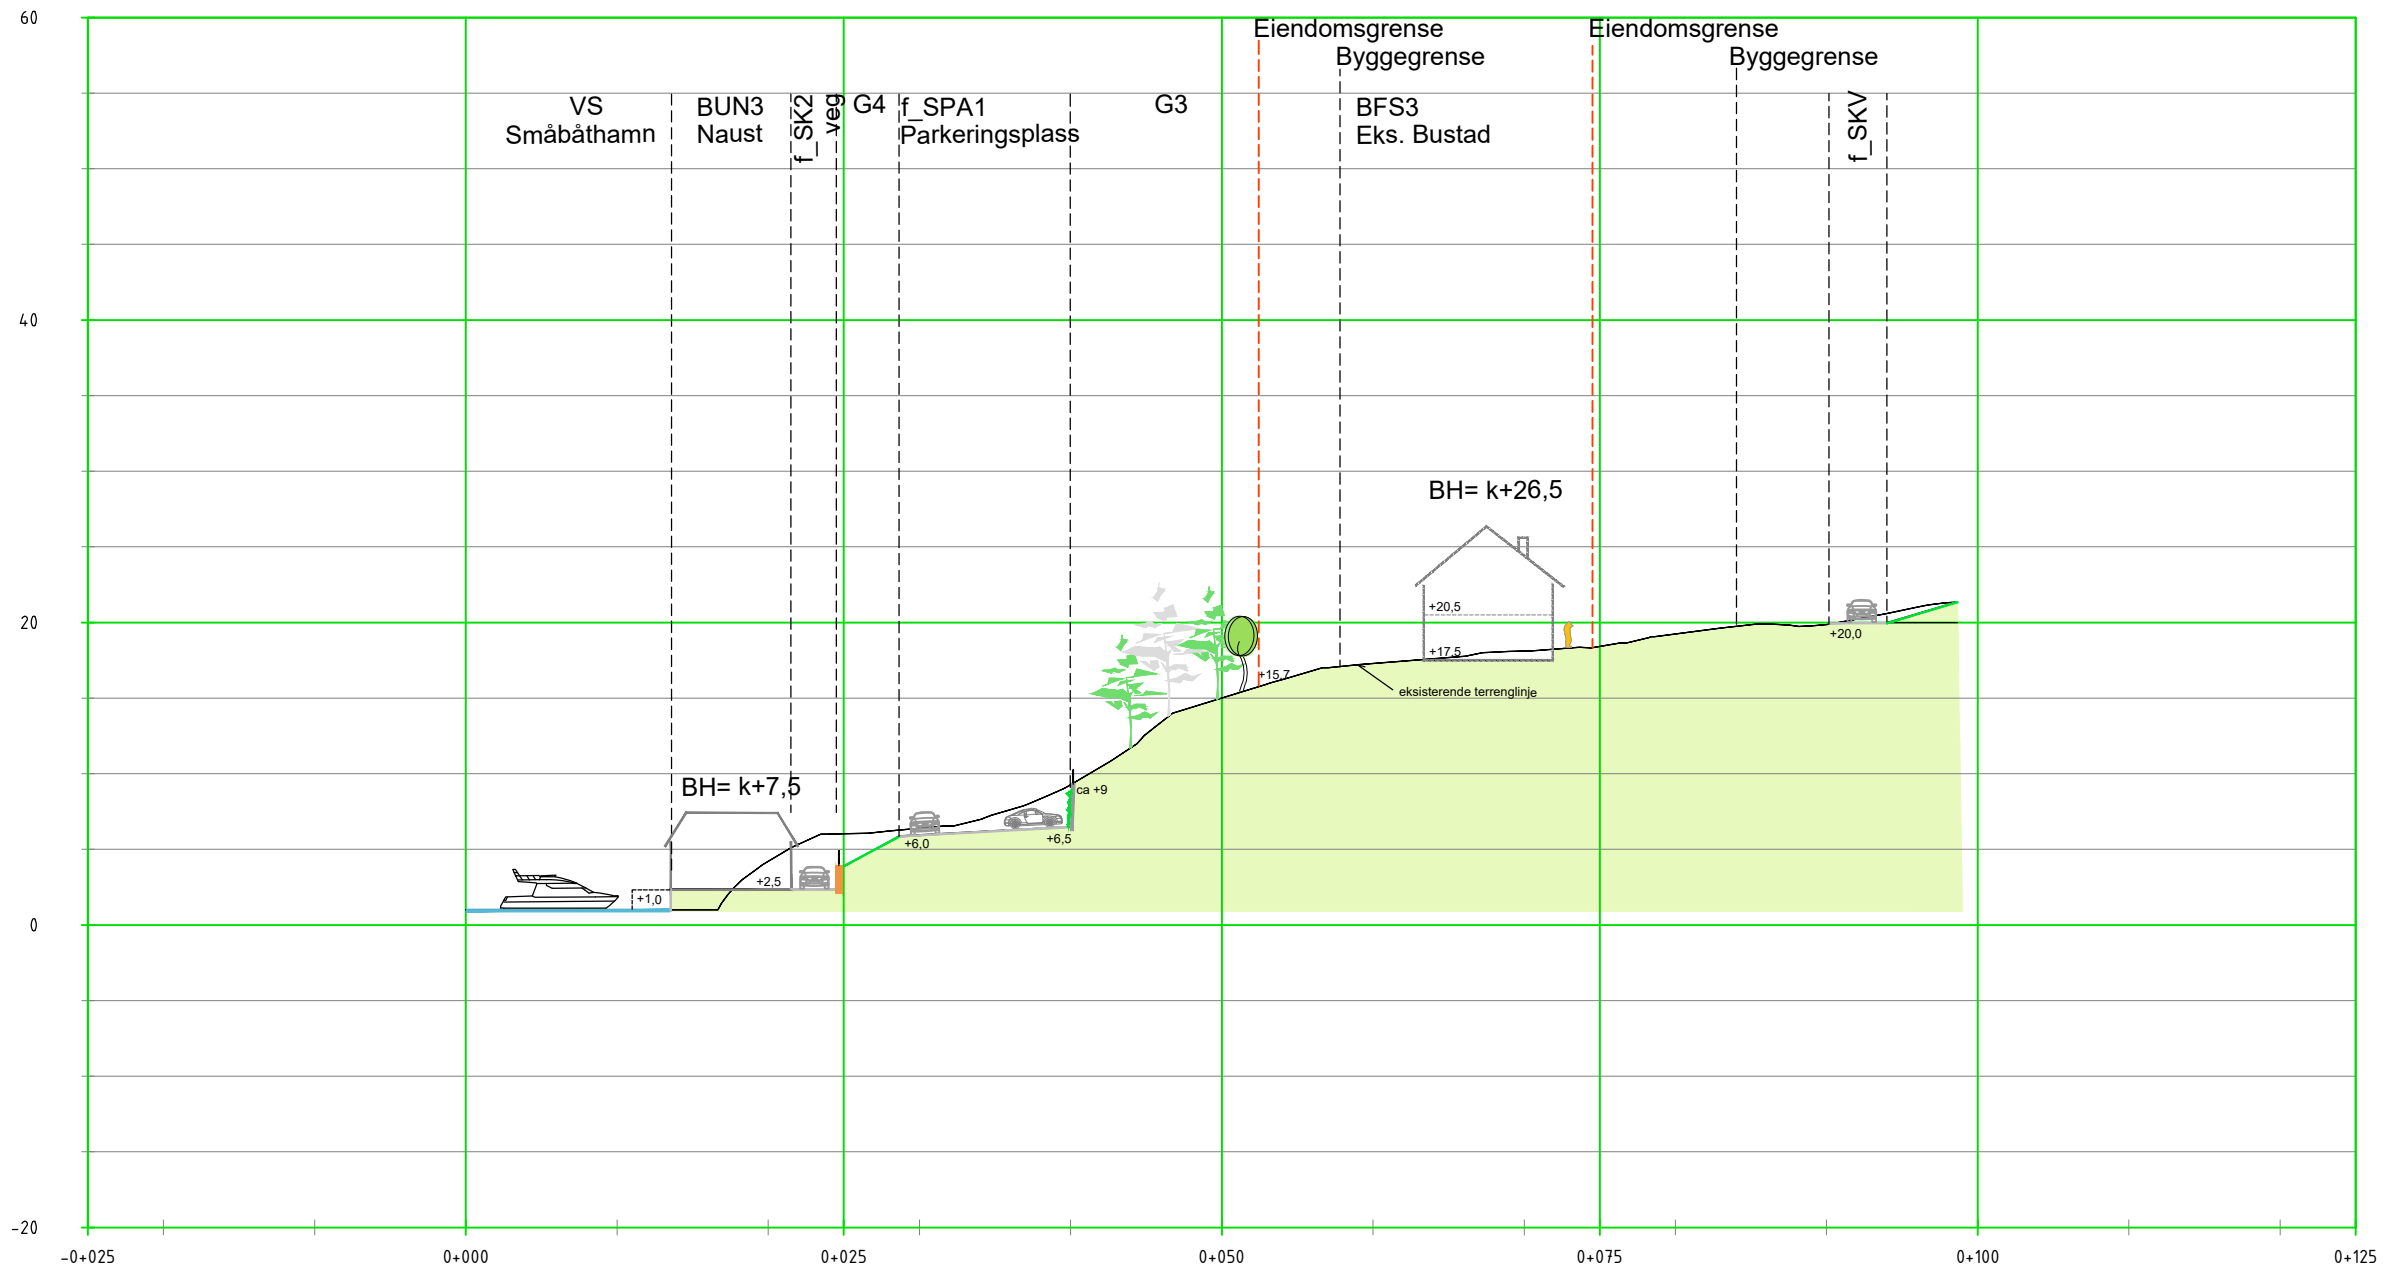

| | | | |
|------------------|--|-----------|------------|
| Oppdragsgiver: | Jan Rune Horsøy | Utarb.: | VW/MZ |
| Prosjektnavn: | Sjursneset, Regulering | Kontr.: | |
| Plantype: | Snitt C-C | Godkj.: | |
| Utlørende firma: | Weglo Design Plan & Landskap AS Strandgaten 50, 5004 Bergen Mobil: 93094525 www.weglo-design.no | Mål.: | A3 1:500 |
| | | Dato: | 23.11.2016 |
| | | Finavn: | |
| | | Tegn. nr. | 04 |
| | | Rev. | 08.09.2017 |