




1:200 Fasade Sør



1:200 Fasade Vest



1:200 Fasade øst

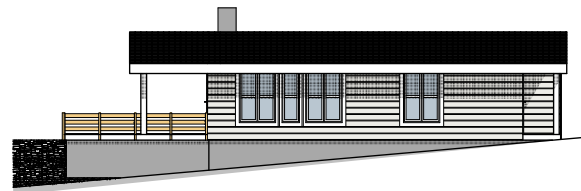

1:200 Fasade Nord



1:1,95 Generic Perspective

## EKSISTERANDE SITUASJON BYGGEMELDING E1

BIM modell ArchiCAD 14 NOR Fillassering: D:\BRKvingeData\Mine dokumenter\PROSJEKT\Tegninger\2014\14110\_Ove Veland - Tilbygg - Bruksendring\14110\_Ove Veland - Eksisterende - Bruksendring.pln

OVE VELAND

14110 EKSISTERENDE HYTTE 141/32

# Fasader

**BYGGM. JØRN R. Kvinge AS** Mob. 456 03 190  
Kvingebakkevegen 97 Tlf. 56 36 56 20  
5981 MASFJORDNES e-post post@brkvinge.no

Dato


15.07.2017

Målestokk


1:200, 1:1,95

Tegn.nr.

Rev. Dato

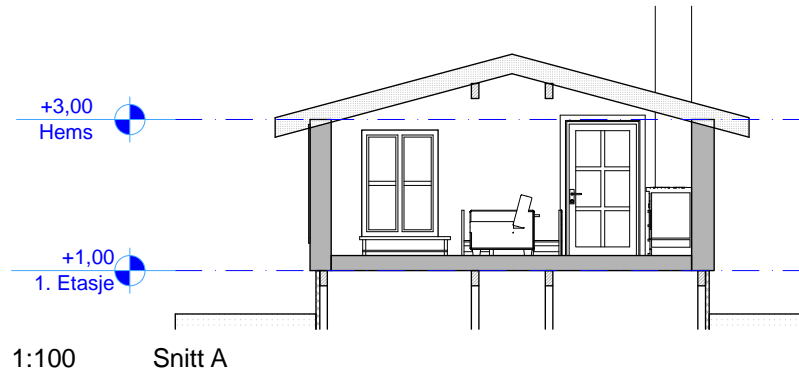

1:100 Snitt A

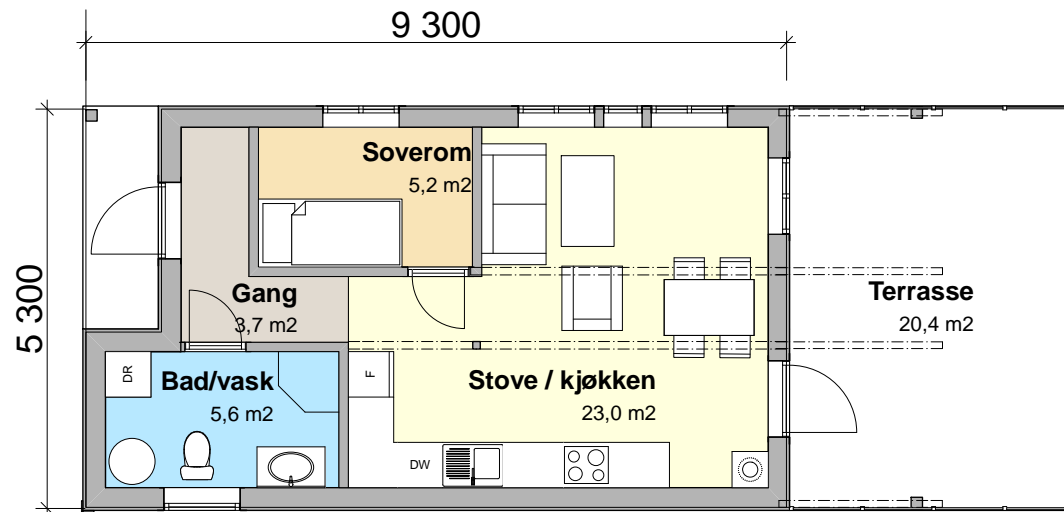

AREAL	UNERETASJE	HOVEDETASJE	LOFT	SUM AREAL
BTA		47,0		47,0
BRA		39,0		39,0
ÅPENT				
BYA				53,0

EKSISTERANDE SITUASJON  
BYGGEMELDING E2

1:100 1. Etasje (1)

BIM modell ArchiCAD 14 NOR Filplassering: D:\BRKvingeData\Mine dokumenter\PROSJEKT\Tegninger\2014\14110\_Ove Veland - Tilbygg - Bruksendring\14110\_Ove Veland - Eksisterende - Bruksendring.pln

OVE VELAND

14110 EKSISTERENDE HYTTE 141/32

PLAN OG SNITT


BYGGM. JØRN R. Kvinge AS  
Kvingebakkevegen 97  
5981 MASFJORDNES

Mob. 456 03 190  
Tlf. 56 36 56 20  
e-post post@brkvinge.no

Dato  
15.07.2017

Målestokk  
1:100


Tegn.nr. Rev. Dato

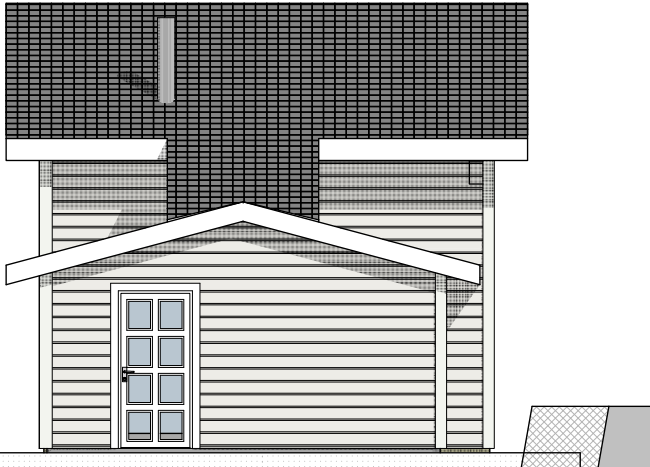

1:100 Fasade Øst



1:2,59 Generic Perspective

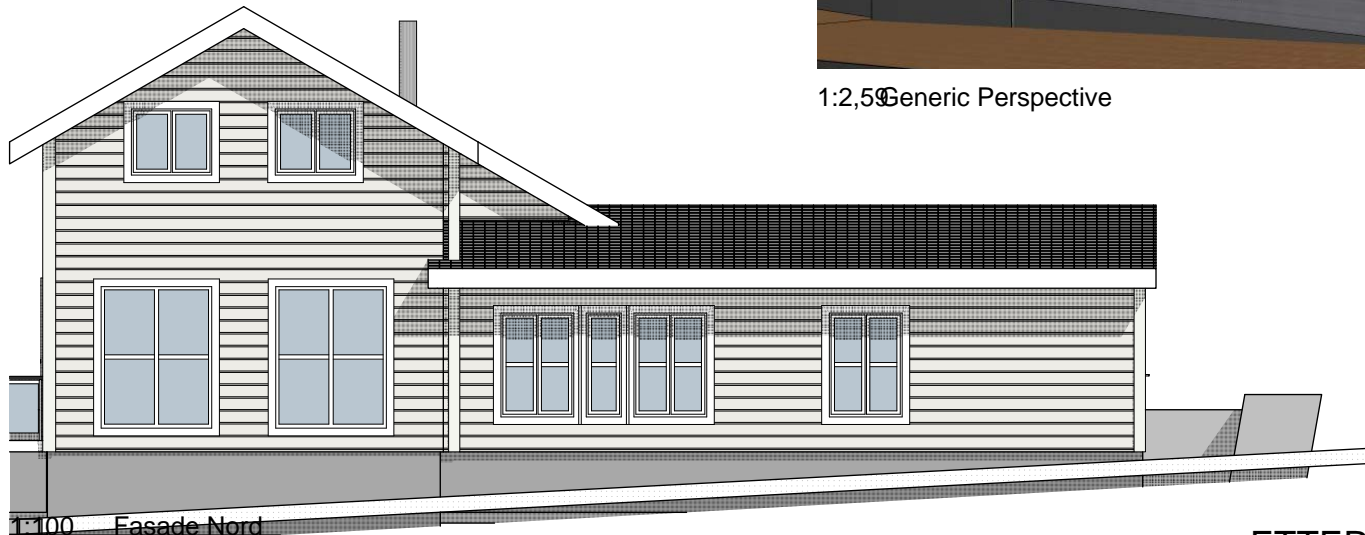

1:100 Fasade Nord

ETTER TILBYGG  
BYGGEMELDING VEDLEGG **E3**

BIM modell ArchiCAD 14 NOR Filplassering: D:\BRKvingeData\Mine dokumenter\PROSJEKT\Tegninger\2014\14110\_Ove Veland - Tilbygg - Bruksendring\14110\_Ove Veland - Tilbygg3- Bruksendring.pln

OVE VELAND

14110 TILBYGG - BRUKSENDRING

Fasade Nord og Vest

BYGG. JØRN R. KVINGE AS  
Kvingebakkevegen 97  
5981 MASFJORDNES

Mob. 456 03 190  
Tlf. 56 36 56 20  
e-post post@brkvinge.no

Dato

20.04.2017

Målestokk

1:100, 1:2,59

Tegn.nr.


Rev. Dato



1:2,05 Generisk Perspektiv (1)



1:100 Fasade Vest

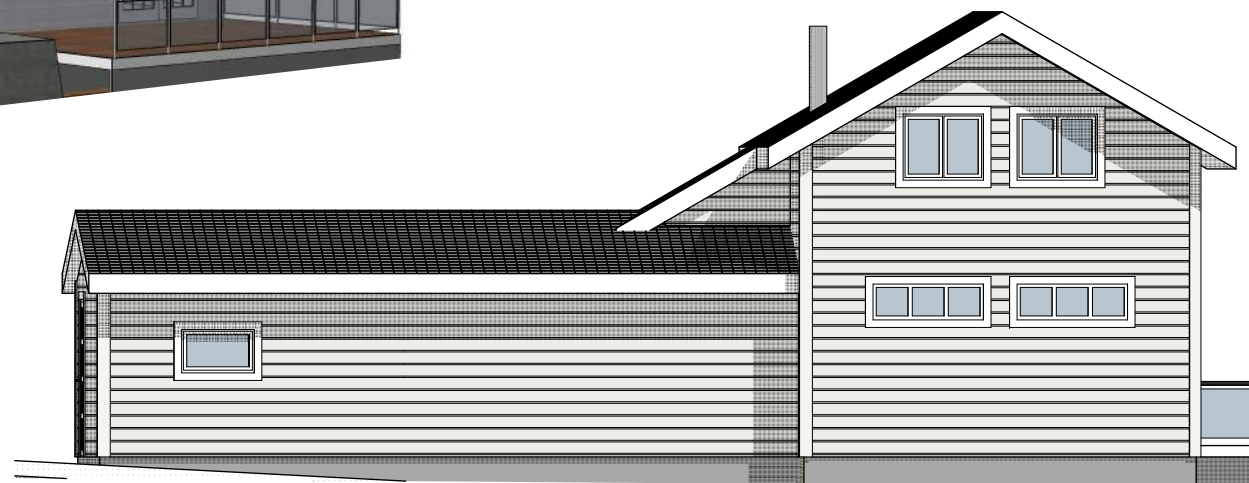

1:100 Fasade Sør

ETTER TILBYGG  
BYGGEMELDING VEDLEGG **E4**

BIM modell ArchiCAD 14 NOR Filplassering: D:\BRKvingeData\Mine dokumenter\PROSJEKT\Tegninger\2014\14110\_Ove Veland - Tilbygg - Bruksendring\14110\_Ove Veland - Tilbygg3- Bruksendring.pln


OVE VELAND

14110 TILBYGG - BRUKSENDRING

Fasade Sør og Øst

BYGGM. JØRN R. Kvinge AS Mob. 456 03 190  
Kvingebakkevegen 97 Tlf. 56 36 56 20  
5981 MASFJORDNES e-post post@brkvinge.no

Dato	Målestokk	Tegn.nr.	Rev.	Dato
20.04.2017	1:100, 1:2,05			

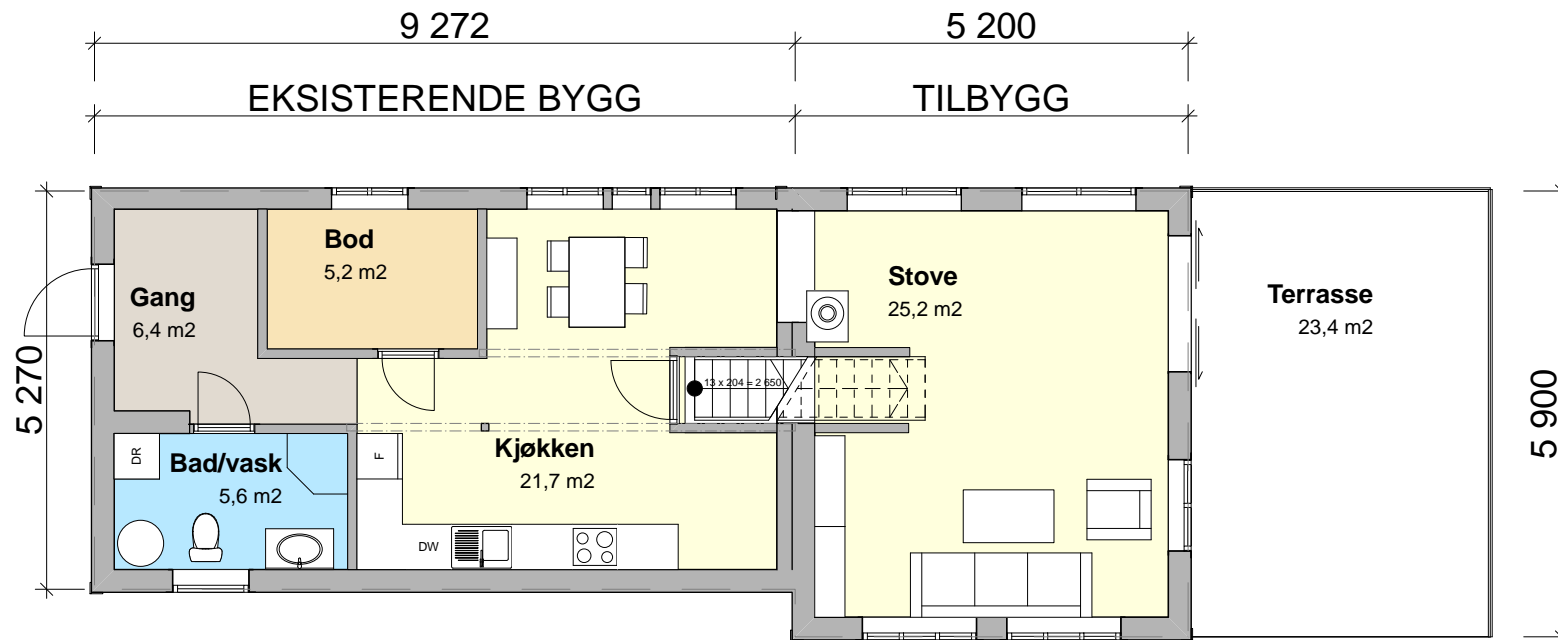

AREAL	UNDERETASJE		HOVEDETASJE		LOFT		SUM AREAL	
	EKSISTERENDE	TILBYGG	EKSISTERENDE	TILBYGG	EKSISTERENDE	TILBYGG	EKSISTERENDE	TILBYGG
BTA			47,0	31,0		24,0	47,0	55,0
BRA			39,0	25,0		22,0	39,0	47,0
ÅPENT								
BYA							53,0	31,0

1:100 1. Etasje

## ETTER TILBYGG BYGGEMELDING VEDLEGG E5

BIM modell ArchiCAD 14 NOR Filplassering: D:\BRKvingeData\Mine dokumenter\PROSJEKT\Tegninger\2014\14110\_Ove Veland - Tilbygg - Bruksendring\14110\_Ove Veland - Tilbygg3- Bruksendring.pln


OVE VELAND

14110 TILBYGG - BRUKSENDRING

### Plan 1. Etasje

BYGGM. JØRN R. KVINGE AS  
Kvingebakkevegen 97  
5981 MASFJORDNES  
Mob. 456 03 190  
Tlf. 56 36 56 20  
e-post post@brkvinge.no

Dato 20.04.2017  
Målestokk 1:100  
Tegn.nr.  
Rev. Dato

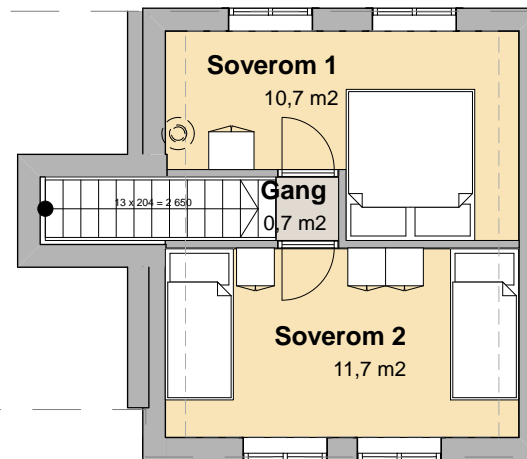

ETTER TILBYGG  
BYGGEMELDING VEDLEGG E6

BIM modell ArchiCAD 14 NOR Filplassering: D:\BRKvingeData\Mine dokumenter\PROSJEKT\Tegninger\2014\14110\_Ove Veland - Tilbygg - Bruksendring\14110\_Ove Veland - Tilbygg3- Bruksendring.pln

OVE VELAND

14110 TILBYGG - BRUKSENDRING

Plan loft

BYGGM. JØRN . Kvinge AS Mob. 456 03 190  
Kvingebakkevegen 97 Tlf. 56 36 56 20  
5981 MASFJORDNES e-post post@brkvinge.no

Dato

20.04.2017

Målestokk


1:100

Tegn.nr.


Rev. Dato



1:100 Snitt C

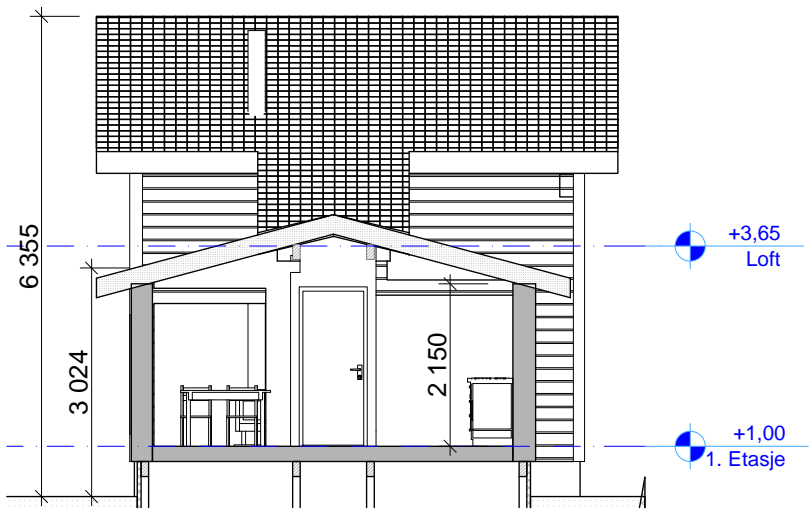

1:100 Snitt A

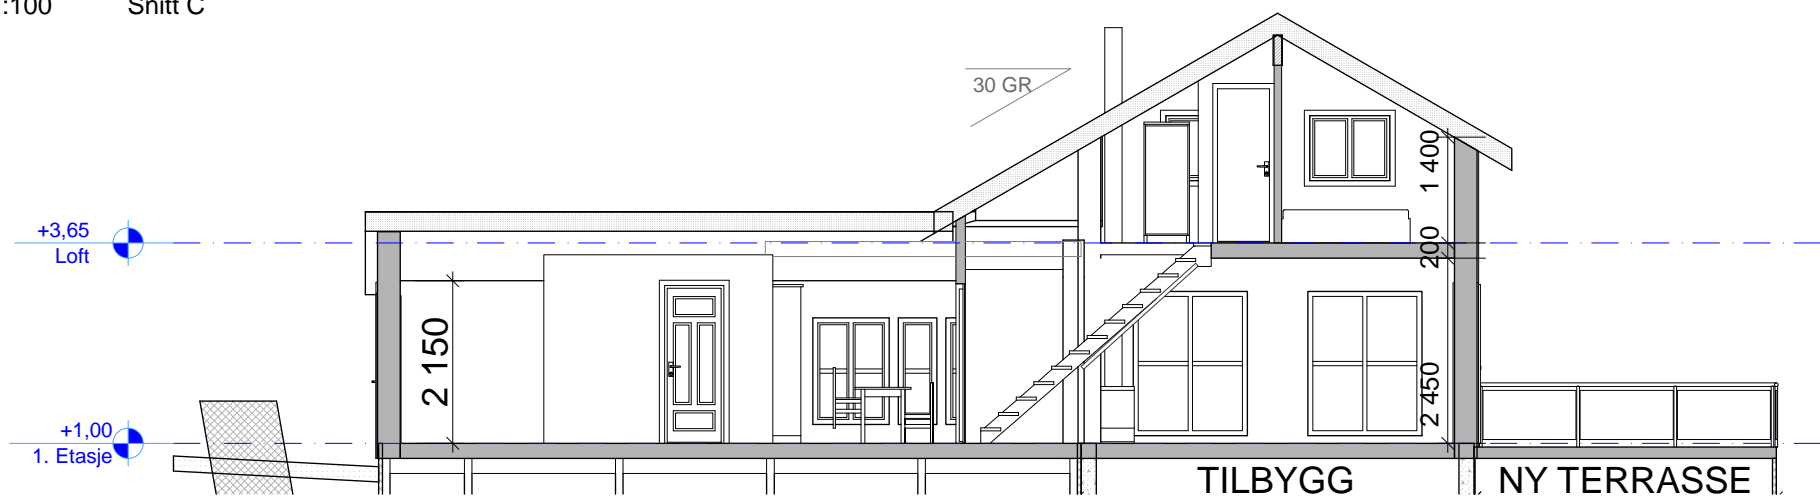

1:100 Snitt B


ETTER TILBYGG  
BYGGEMELDING VEDLEGG E7

BIM modell ArchiCAD 14 NOR Filplassering: D:\BRKvingeData\Mine dokumenter\PROSJEKT\Tegninger\2014\14110\_Ove Veland - Tilbygg - Bruksendring\14110\_Ove Veland - Tilbygg3- Bruksendring.pln

OVE VELAND  
14110 TILBYGG - BRUKSENDRING Snitt A, B og C

BYGGM. JØRN R. Kvinge AS  
Kvingebakkevegen 97  
5981 MASFJORDNES  
Mob. 456 03 190  
Tlf. 56 36 56 20  
e-post post@brkvinge.no

Dato 20.04.2017  
Målestokk 1:100  
Tegn.nr.  
Rev. Dato

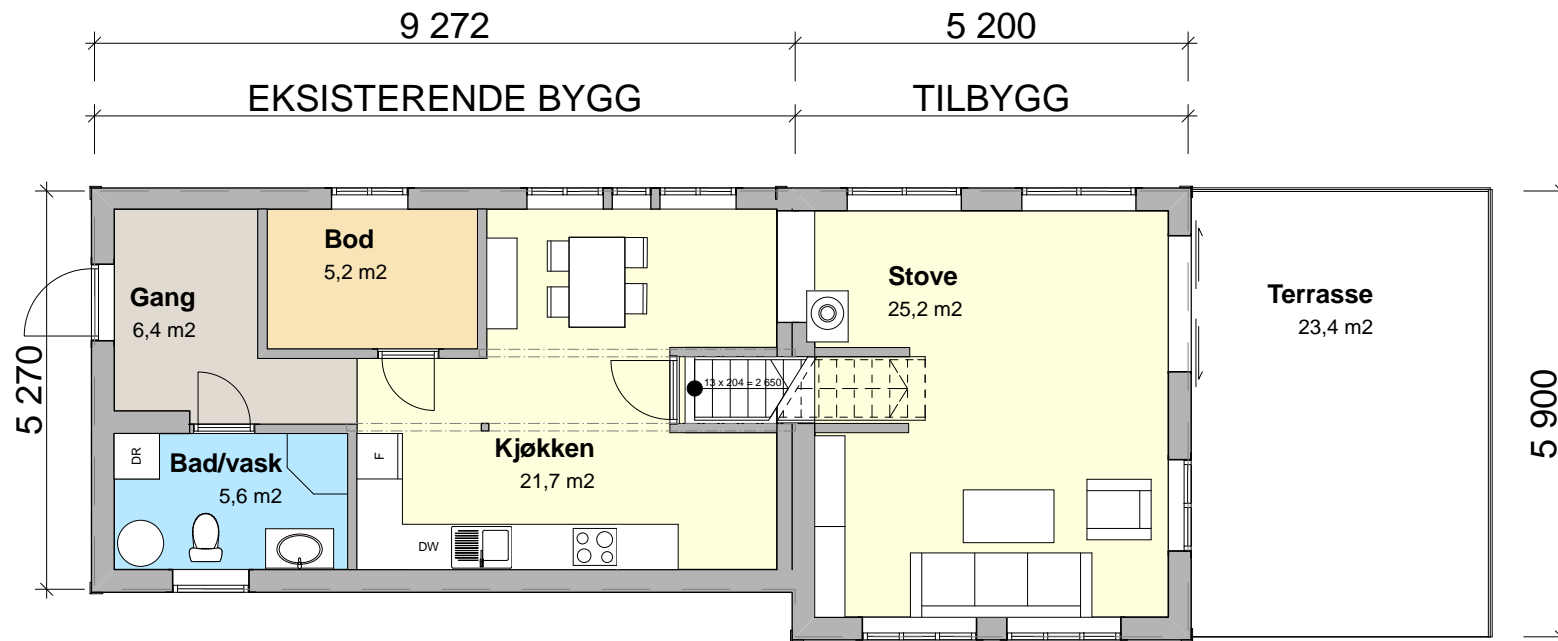

AREAL	UNDERETASJE		HOVEDETASJE		LOFT		SUM AREAL	
	EKSISTERENDE	TILBYGG	EKSISTERENDE	TILBYGG	EKSISTERENDE	TILBYGG	EKSISTERENDE	TILBYGG
BTA			47,0	31,0		24,0	47,0	55,0
BRA			39,0	25,0		22,0	39,0	47,0
ÅPENT								
BYA							53,0	31,0

1:100      1. Etasje

ETTER TILBYGG  
BYGGEMELDING VEDLEGG **E5**


BIM modell ArchiCAD 14 NOR    Filplassering: D:\BRKvingeData\Mine dokumenter\PROSJEKT\Tegninger\2014\14110\_Ove Veland - Tilbygg - Bruksendring\14110\_Ove Veland - Tilbygg3- Bruksendring.pln

OVE VELAND  
14110 TILBYGG - BRUKSENDRING    **Plan 1. Etasje**

BYGGM. JØRN R. KVINGE AS    Mob. 456 03 190  
Kvingebakkevegen 97    Tlf. 56 36 56 20  
5981 MASFJORDNES    e-post post@brkvinge.no

Dato      Målestokk      Tegn.nr.      Rev. Dato  
20.04.2017      1:100



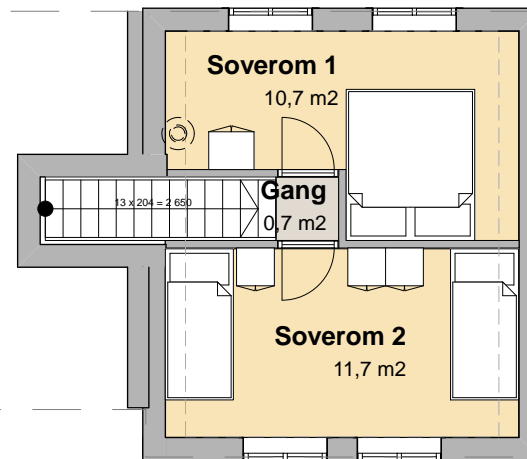

ETTER TILBYGG  
BYGGEMELDING VEDLEGG **E6**

BIM modell ArchiCAD 14 NOR Filplassering: D:\BRKvingeData\Mine dokumenter\PROSJEKT\Tegninger\2014\14110\_Ove Veland - Tilbygg - Bruksendring\14110\_Ove Veland - Tilbygg3- Bruksendring.pln


OVE VELAND  
14110 TILBYGG - BRUKSENDRING **Plan loft**

BYGGM. JØRN . KVINGE AS Mob. 456 03 190  
Kvingebakkevegen 97 Tlf. 56 36 56 20  
5981 MASFJORDNES e-post post@brkvinge.no


Dato	Målestokk	Tegn.nr.	Rev.	Dato
20.04.2017	1:100			



1:100 Snitt C

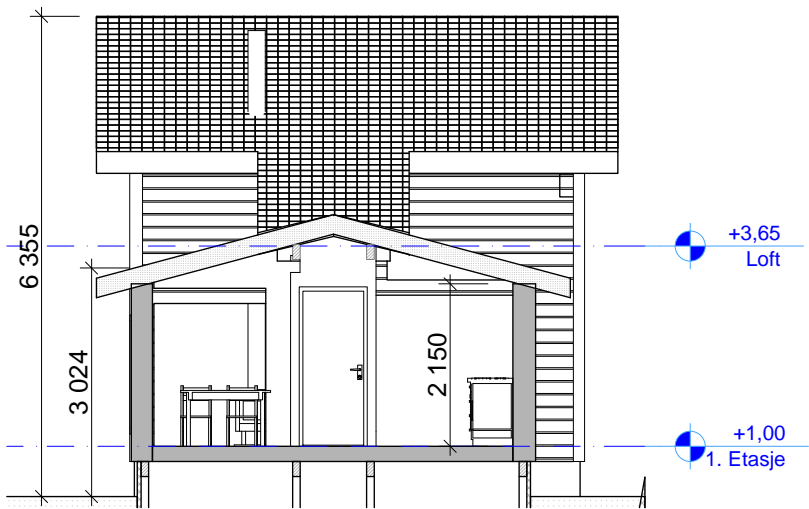

1:100 Snitt A

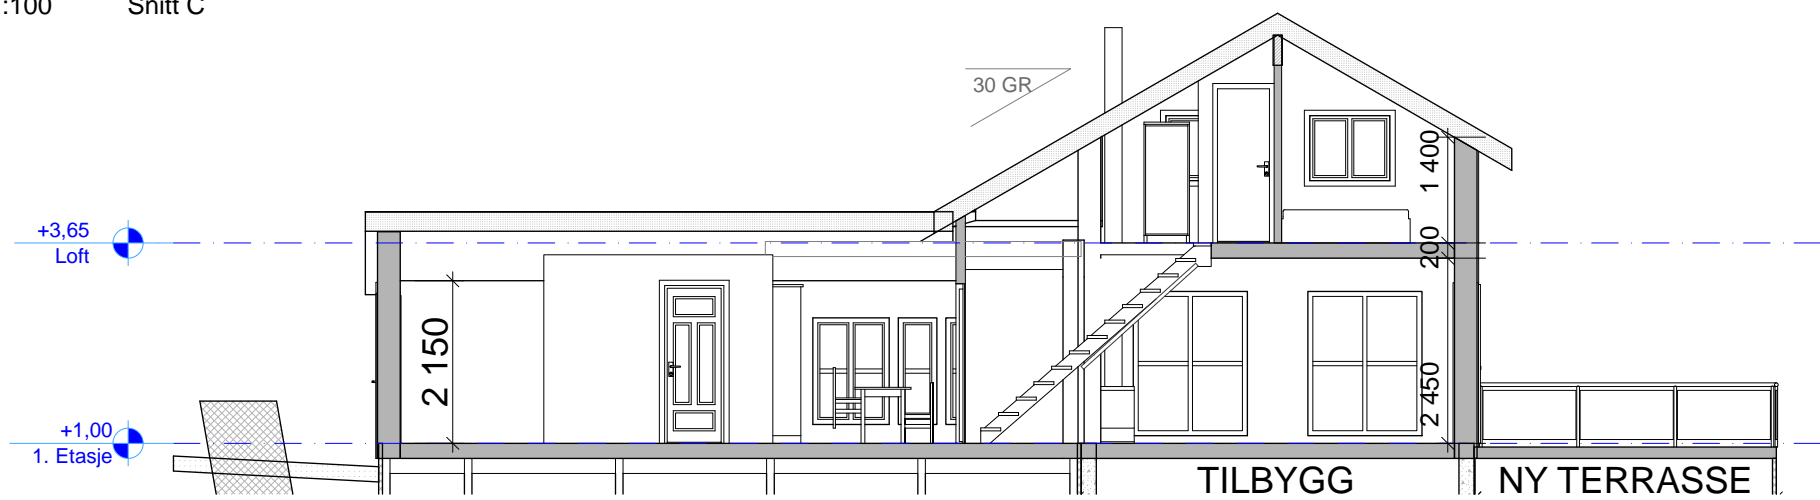

1:100 Snitt B

**ETTER TILBYGG  
BYGGEMELDING VEDLEGG E7**

BIM modell ArchiCAD 14 NOR Filplassering: D:\BRKvingeData\Mine dokumenter\PROSJEKT\Tegninger\2014\14110\_Ove Veland - Tilbygg - Bruksendring\14110\_Ove Veland - Tilbygg3- Bruksendring.pln

OVE VELAND  
14110 TILBYGG - BRUKSENDRING **Snitt A, B og C**

**BYGGM. JØRN R. Kvinge AS** Mob. 456 03 190  
Kvingebakkevegen 97 Tlf. 56 36 56 20  
5981 MASFJORDNES e-post post@brkvinge.no

Dato 20.04.2017 Målestokk 1:100 Tegn.nr. Rev. Dato