

[illegible]

FERDIGATTEST

for arbeid etter § 93 i bygningsloven av 18.6.65.

Jfr. § 99 nr. 1.

Byggeplass (adresse)		Matr.nr.	G.nr.	B.nr.	Parsell nr.
Monstad			155	51	
Arbeidets art	Byggets art	Søknadens dato	Bygningsrådets eller bygningssjefens vedtak		
Nybygg	Bustad	14.09.84	dato 07.11.84	sak B-321/84	
Byggherrens navn		Adresse		Telefon	
Norvald Monstad		5103 SEIM			
Anmelderens navn		Adresse		Telefon	
Ansvarshavendes navn		Adresse		Telefon	
(heile byggjearb.)		"		"	
Ove Langenes (røyrl.arb.)		"		"	

Arbeidet er besiktiget i samsvar med bygningslovens § 99.

Det er ikke funnet forhold som er i strid med vilkårene for byggetillatelsen og gjeldende bestemmelser i bygningslovgivningen.

Isdalstø den 16.04.86

for

BYGNINGSSJEFEN I LINDÅS

bygningssjefen

*B. Nyhammer*Bjarne Nyhammer
bygn.kontrollør

Sendes:

- ☒ byggherren
☐ anmelderen
☒ ansvarshavende
☒ byggeløyvemyndighet
☒ Folkeregisteret
☒ Sp. banken Vest, Knarvik

Uten særskilt godkjenning må bygningen eller del av den ikke tas i bruk til annet formål enn forutsatt i byggetillatelsen, jfr. § 93.

LINDÅS KOMMUNE
BYGNINGSSJEFEN

5100 ISDALSTØ

TLF. 35 04 78 / 35 08 84

BYGGETILLATELSE

ARKIV

byggplass (adresse)		Gnr.	Bnr.
Monstad		155	51
Arbeidets art	Byggets art	Søknadens dato	Bygn.rådets eller bygn.sjefens vedtak
Nybygg	Bustad	14.09.84	Dato 07.11.84 Sak B-321/84
Byggherrens navn		Adresse	Tlf.
Norvald Monstad		5103 SEIM	
Anmeldarens navn		Adresse	Tlf.
		5037 Solheimsvik	
Ansvarshavandes navn		Adresse	Tlf.
Norvald Monstad (heile byggjearbeidet)			
Ove Langenes (kloakkanlegget)			

De har no fått byggetillatelse av bygningsrådet i Lindås på dei vilkår som er sett i vedtaket, og vedlagt fylgjer dei godkjende dokument vedkommande saka.

Ikkje noko grunn eller byggjearbeid skal setjast igong før bygget er sett ut i terrenget av teknisk kontor, eller det er gjeve serskilt løyve til dette.

ANSVARSHAVANDE SKAL VARSLE: (med minst 2 - to dagars varsel)

A Teknisk kontor for:

1. Husplassering og grunnmurshøgde
2. Utstikking av forstøtningsmur og av innhegning mot veg

B Bygningskontrollen for kontroll av:

1. BYGGEGRUNN Etter at kultlaget er komprimert, førskaling for fundament oppsett og armering utført.
2. Armering Av betong og murkonstruksjonar, herunder peis-fundament, før støyping.
3. BJELKELAG- TAK OG VEGG-KONSTRUKSJONAR Før innkleing, men etter at vindtetting med papp er utført ved murkrone, bjelkeutstikk, altans-bjelkar og vindu.
4. VARME- LYD OG BRANNVERN-ISOLERING. PIPER OG ELDSTADER. DYTTING AV VINDU OG DØRAR. Før innkleing.
5. PUSS AV UTV. MURVERK DRENERING OG ISOLASJON AV GRUNNMUR Før inntilfylling.
- 6a SLAMAVSKILJAR. INNFILTRA-SJONANLEGG ELLER SAND-FILTERGRØFT Når leidningar og sand er lagt, men før attfylling av grøfter.
- 6b TILKOBLING TIL OFF. LEID-NINGSNETT. Før attfylling av grøfter.
7. FERDIGATTEST. Bygningen, eller delar av den må ikkje takast i bruk før det er gjeve ferdigattest eller bruksløyve.

For hytter skal kontroll varslast for A 1, B 6a og b og 7.

For driftsbygningar skal kontroll varslast for A 1, B 6a og b og 7.

Ansvarshavande skal sjå til at vilkåra i vedtaket vert oppfylt og at ikkje noko arbeid vert utført i strid med dette, bestemmelse i bygningslova, forskrifter og vedtekter som er utarbeidd på grunnlag av desse.

DETTE SKJEMA SAMAN MED DEN GODKJENDE SØKNAD OM BYGGETILLATELSE MED VEDTAK OG TEIKNINGAR SKAL ALLTID VERA TILSTADES PÅ BYGGJEPLASSEN FOR FRAMVISING TIL KONTROLLØREN

Isdalstø, den 16. november 1984

for bygningssjefen

L. L. Skjerve

LINDÅS BYGNINGSRÅD 5100 ISDALSTØ	Møtestad Rådhuset	Møte dato 07.11.84
Sakshandsamar Thorsheim	Matr.nr. gnr. 155 bnr. 51 Monstad	SAK NR. B-321/84
Byggherre/meldar Norvald Monstad	Adr. Michael Kronsøgt. 54 5037 Solheimsvik	
Saka gjeld Bustad - Nybygg		

Vedlegg:

Søknad om byggjetillatelse, dat. 14.09.84
situasjonskart 1:5000
situasjonsskisse 1:1000
kvittering for mottekne/sendte nabovarsel
teikningar mottekne 18.09.84, M=1:50
søknad om ansvarsrett, dat. 14.09.84
søknad om ansvarsrett for kloakk, dat. 22.03.82
Vedtak i bygn.rådet i sak 183/82 (godkjent tomt)

TILRÅDING:

Byggjetillatelse vert gjeve i samsvar med teikningar og utgreiingar vedlagt søknaden og på følgjande vilkår:

1. Bygningssjefen skal avgjera den nøyaktige plasseringa av bygningen og høgd på topp grunnmur. (F 14:21)
2. På teikninga som syner fasadane, er det oppteikna ferdige terrenglinjer. Desse skal følgjast mest mogeleg.
3. Innstallasjon av oljefyringsanlegg, oljefyrt eldstad og tank for fyringsolje og petroleum skal meldast til brannsjefen. Nedlegging av tank i jord skal meldast på førehand slik at nedlegginga kan kontrollerast. (F 49:33)
4. Farge og takteking må vera slik at det harmonerar godt med omgjevnaden. Bygningsrådet kan forlaga at bygget skal målast på ny dersom det vert fargesett på ein skjemmande måte. (§ 74)

Bygningsrådet godkjenner Norvald Monstad som ansvarshavande for heile byggjearbeidet og Ove Langenes for privat kloakkanlegg. (§ 98)

Garasje skal meldast på vanleg måte til bygningsrådet når det vert aktuelt å byggja den. (§ 93)

Oppføring av forstøtningsmur og av innhegning mot veg skal godkjennast av bygningsrådet etter søknad, jfr. § 93 pkt. e i bygningslova.

Opparbeidd avkøyrsløype skal vera godkjend av vegstyresmaktene før mellombels bruksløyve/ferdigattest vert gjeve.

Ved feiling frå tak må det monterast fast stige eller trinn i taktekinga i samsvar med forskriftene til brannlova § 7. Ta
.../...

LINDÅS BYGNINGSRÅD 5100 ISDALSTØ	Møtestad Rådhuset	Møte dato 07.11.84
Sakshandsamar Thorsheim	Matr.nr. gnr. 155 bnr. 51 Monstad	SAK NR. B-321/84
Byggherre/meldar Norvald Monstad	Adr. Michael Kronsgrt. 54 5037 Solheimsvik	
Saka gjeld Bustad - Nybygg		

Vedlegg:

Forts.

kontakt med feiaren eller bygningskontrolløren for nærare utgreiing.

VEDTAK:

Bygningsrådet godkjenner samrøystes tilrådinga.

FOR LINDÅS BYGNINGSRÅD



Utskrift sendt til

Norvald Monstad
Ove Langenes

F.kap. 45 F.kap. 55	TAK Takfall (gje opp fallvinkel) <u>25°</u> Tekning: ☒ Takstein ☐ Takpapp ☐ Asbestcementplater ☐ Naturskifer ☐ Metallplater ☐ Anna (gjer greie for) _____	Skriv ikkje her
F.kap. 54	Materiale: ☒ Tre ☐ Betong ☐ Lettbetong (gje opp type) _____ ☐ Anna (gjer greie for) _____ Byggemåte: ☒ Lufta («kaldt») tak ☐ Brannseksjonert ☐ Massivtak ☒ Plassbygd ☐ Fabrikkframstilte (prefabrikerte) element/seksjonshus (gje opp fabrikk og type) _____ Funksjonskrava i forskriftene er oppfylte under tilvising til: ☒ Utføring vist på teikningane ☐ Statlige bestemmelser 1, rettleingshefte _____ tilv.nr. _____ ☐ Særskilt dokumentasjon i eige vedlegg.	
Bl. § 106 F.kap. 49	Ventilasjon ☒ Naturleg avtrekk ☐ Friskluft- og avtrekksventilar er vist på teikningane. ☐ Mekanisk ventilasjon ☐ Teikningar blir sendt inn seinare	
Bl. § 106 F.kap. 49	Røykpipe, varmeanlegg, eldstader, oljefyringsanlegg Særskilt melding blir sendt til brannsjefen om: ☐ oljefyringsanlegg ☐ oljefyrt eldstad ☐ tank for flytande brensel Røykpipe vert bygd av: ☐ tegl ☐ fabrikkframstilte (prefabrikerte) element (gje opp fabrikk og type) <u>Lecapipe</u> ☐ Annan måte (gjer greie for) _____ ☒ Eldstader og feiedører er vist på teikningane ☐ Elektrisk oppvarming, type _____	
F.kap. 55 F.kap. 55:41 F.kap. 55:522	Brannvern Bygningen er ☐ branntrygg ☐ brannherdig ☒ trebygg ☐ Anna (gjer greie for) _____ Ved større bygg skal gjerast greie for: Teikningane viser: ☐ brannveggar ☐ brannceller ☐ brannteknisk klasse for bygningsdeler ☐ brannteknisk klasse og slagretning på dører ☐ brannventilasjon av trapp, loft og kjellar Trapp er ☐ open ☐ innbygd ☐ branntrygg og røykfri For trapper blir det også vist til: F.kap. 46, F.kap. 32:32, F.kap. 33:4 og F.kap. 38:46.	
F.kap. 46:2 Bl. § 93	Særskild søknad blir sendt inn for: ☐ personheis ☐ vareheis ☐ støttemur ☐ gjerde/hegn mot veg	
Tilleggsopplysningar:		

SØKNAD OM BYGGETILLATELSE (Nynorsk) for arbeid etter bygningslova (Bl.) av 18.6.1965. Jfr. byggeforskriftene (F.) av 1.8.1969. Til bygningsrådet i <u>Lindås</u>		LINDÅS KOMMUNE TEKNISSJEF 02115 18 09 84 Arkiv nr. <u>155-57</u>	
Byggeplass (adresse) <u>Monstad 5163 Seim.</u>		Matr.nr. <u>155</u>	G.nr. <u>51</u>
Eigar (festar) av tomt <u>Norvald Monstad</u>		Adresse <u>Michael Kronsgr 54</u> <u>5037 Solheimsvik</u>	
Kryss av i rutene. Gje turvande tilleggsopplysningar. Bruk skrivemaskin eller skriv med blokkskrift. Søknaden skal sendast i 2 eksemplar til bygnings sjefen.			
Bl. § 93 F.kap. 14	Kva slags arbeid ☒ Nybygg ☐ Tilbygg ☐ Påbygg ☐ Underbygg ☐ Endring ☐ Anna (grei ut) _____		Skriv ikkje her
Bl. §§ 70-86	Kva slags bygning ☒ Bustad ☐ Skule ☐ Forsamlingshus ☐ Kontor/industrilokale ☐ Driftsbygning for jordbruk ☐ Bilverkstad ☐ Garasje ☐ Uthus ☐ Hytte ☐ Anna (grei ut) _____ Eksisterande bygning er brukt til _____		
F.kap. 14 Bl. § 94.3 F.kap. 51 og 52	Vedlegg til søknaden ☒ Kopi av nabovarsel, med kvittering (bruk fastsett skjema) ☐ Situasjonsplan (påskrive namn på naboane og gjenbuarane) ☒ Etasjeplanar ☒ Snitt ☒ Fasadar ☐ Statistiske utrekningar ☐ Konstruksjonsteikningar ☐ Rapport om grunnprøver (bonitering m.v.) ☐ Andre teikningar eller særskilde vedlegg (kva slag)		
Bl. § 7	Dispensasjonssøknad Grunngjeven søknad om dispensasjon frå det som er kravt i ☐ bygningslov ☐ forskrift ☐ vedtekt ☐ reguleringsplan er vedlagt		
Erklæring om pliktar i samsvar med gjeldande reglar Byggearbeidet vil bli utført i samsvar med gjeldande reglar i bygningslov, byggeforskrifter, vedtekter og reguleringsplan, eventuelt med dei endringar som måtte fylgje av dispensasjon som er gjeven. Byggearbeidet vil bli utført under leiing av ansvarshavande som er godkjend av bygningsrådet (Bl. § 98). <u>Bergen</u> den <u>14/9</u> 19 <u>84</u> stad <u>Norvald Monstad</u> <u>Michael Kronsgr 54</u> Byggherre-underskrift Adresse <u>Norvald Monstad</u> <u>Michael Kronsgr 54</u> Meldar-underskrift Adresse <u>5037 Solheimsvik</u> Telefon			

OPPLYSNINGAR TIL SØKNADEN

Mangelfull utfylling og ufullstendige teikningar vil seinka sakshandsaminga.

Bl. §§ 22-33	Reguleringsplan og reglar Området er ☐ regulert ☐ ikkje regulert	Skriv ikkje her
Bl. §§ 62-64	Tomta er ☒ oppmålt ☐ ikkje oppmålt For bustadsbygg skal garasjeplasing (også framtidig) visast på situasjonsplanen.	
Bl. §§ 70-77 og 81	Minste avstandar frå det planlagde bygget Til nabogrense 5 m Til annan bygning på same tomt m	
F.kap. 26	Til midte av veg m ☐ Minsteavstandane er målsett på situasjonsplanen Går det høgspenline over tomta ☐ Ja ☒ Nei	
Bl. §§ 70-77 F.kap. 26	Busetnaden Grunnareal på eldre bygg m ² Grunnareal på nybygg 106,5 m ² Sum utbygd grunnareal m ² Tal på høgder Tal på husvære Samla brutto golvflate i nybygg m ²	
Bl. § 66	Tilkomst Tomta har tilkomst til fylgjande veg som er opparbeidd og open for vanleg ferdsel. ☐ Riks-/Fylkesveg Vegsjefen har ☐ gjeve avkjøyringsløyve ☐ har ikkje gjeve løyve ☒ Kommunal veg ☒ Privatveg Er vegrett sikra ved tinglyst erklæring ☒ Ja ☐ Nei	
Bl. § 65	Vatn og kloakk Vassforsyning blir skaffa frå ☐ offentlig vassverk ☐ privat fellesvassverk ☒ eigen/felles brunn ☐ takvassanlegg ☐ Anna (gjer greie for) Anna ordning enn tilknytning til offentlig vassverk krev særskild godkjenning.	
Bl. § 66.2	Kloakkavløp skal knytast til: ☐ offentlig kloakk ☒ privat kloakkanlegg Det skal installerast ☒ vassklosett ☐ Anna (gjer greie for) Anna avløpsordning enn tilknytning til offentlig kloakknnett krev særskild godkjenning. Ordninga er teikna inn på situasjonsplanen og gjort greie for i eige vedlegg.	
F.kap. 31	Bygningen er innreidd slik: Teikningane er påført ☒ romareal ☐ lysflate ☒ romhøgdd ☐ romvolum ☐ areal på utrom (buer m.v.)	
F.kap. 56	Tilfluktsrom er planlagt i samsvar med Justisdepartementet sine krav.	
Bl. § 68	Byggegrunn, drenering, overvatn Grunnen er ☒ fjell ☐ grus ☐ sand ☐ leire ☐ Anna (gjer greie for)	
F.kap. 42:5	Drenering er basert på ☐ sjølvdrenering ☒ kultgrøft ☐ røyr	
F.kap. 45:2	Drensvatn skal førast til ☐ offentlig avløpssystem ☐ terreng Takvatn, overvann skal førast til ☐ offentlig ovløpssystem ☐ terreng	
F.kap. 42: 1-3	Fundamentering ☒ Grunnmur ☐ Bankett/såle ☐ Pålar ☐ Anna (gjer greie for)	

F.kap. 42:4 F.kap. 31:24 F.kap. 54

Kjellargolv, golv på terreng
☒ Betong på grunnen ☐ Lettbetongelement med luftrom under
☐ Trebjelkelag med luftrom under
☐ Annan byggemåte (gjer greie for)
Funksjonskrava i forskriftene er oppfylte under tilvising til:
☐ Utføring vist på teikningane
☐ Statlige bestemmelser 1, rettleiingshefte tilv.nr.
☐ Særskilt dokumentasjon i eige vedlegg.

F.kap. 42:3 F.kap. 54

Ytterveggar i kjellar
☐ Betong ☐ Betongblokk ☐ Blokk av lettaggregatbetong
☐ Anna (gjer greie for) Locastein 25cm
Funksjonskrava i forskriftene er oppfylte under tilvising til:
☐ Utføring vist på teikningane
☐ Statlige bestemmelser 1, rettleiingshefte tilv.nr.
☐ Særskilt dokumentasjon i eige vedlegg.

F.kap. 43 F.kap. 54

Yttervegg, dør og vindauge
Veggmateriale: ☒ Tre ☐ Tegl ☐ Betong
☐ Lettbetong (gje opp type)
☐ Anna (gjer greie for)
Byggemåte: ☒ Plassbygd ☐ Av fabrikkframstilte (prefabrikerte) element/seksjonshus (gje opp fabrikk og type)
Funksjonskrava i forskriftene er oppfylte under tilvising til:
☒ Utføring vist på teikningane
☐ Statlige bestemmelser 1, rettleiingshefte tilv.nr.
☐ Særskilt dokumentasjon i eige vedlegg.
☐ Høvestalet f/F er ført på planteikningane.
(f=vindaugs- og dørflater. F=total ytterveggflate).

F.kap. 43 F.kap. 53

Skiljekonstruksjonar mellom husvære
Materiale: ☐ Tre ☐ Tegl ☐ Betong
☐ Lettbetong (gje opp type)
☐ Anna (gjer greie for)
Byggemåte: ☐ Plassbygd ☐ Av fabrikkframstilte (prefabrikerte) element/seksjonshus (gje opp fabrikk og type)
Funksjonskrava i forskriftene er oppfylte under tilvising til:
☐ Utføring vist på teikningane
☐ Statlige bestemmelser 1, rettleiingshefte tilv.nr.
☐ Særskilt dokumentasjon i eige vedlegg.

F.kap. 44 F.kap. 53 F.kap. 54 F.kap. 55:41

Etasjeskilje og balkong
Materiale: ☒ Tre ☐ Betong ☐ Lettbetong (gje opp type)
☐ Anna (gjer greie for)
Byggemåte: ☐ Plassbygd ☐ Av fabrikkframstilte (prefabrikerte) element/seksjonshus (gje opp fabrikk og type)
Funksjonskrava i forskriftene er oppfylte under tilvising til:
☐ Utføring vist på teikningane
☐ Statlige bestemmelser 1, rettleiingshefte tilv.nr.
☐ Særskilt dokumentasjon i eige vedlegg.

Skriv ikkje her

B-321/84

ARKIV

LINDÅS KOMMUNE
TEKNISK SJEF

02115 10.09.84


Arkiv nr.

155-57

HANDSAMÅ DEN

7 NOV. 1984

LINDÅS BYGNINGSRÅD

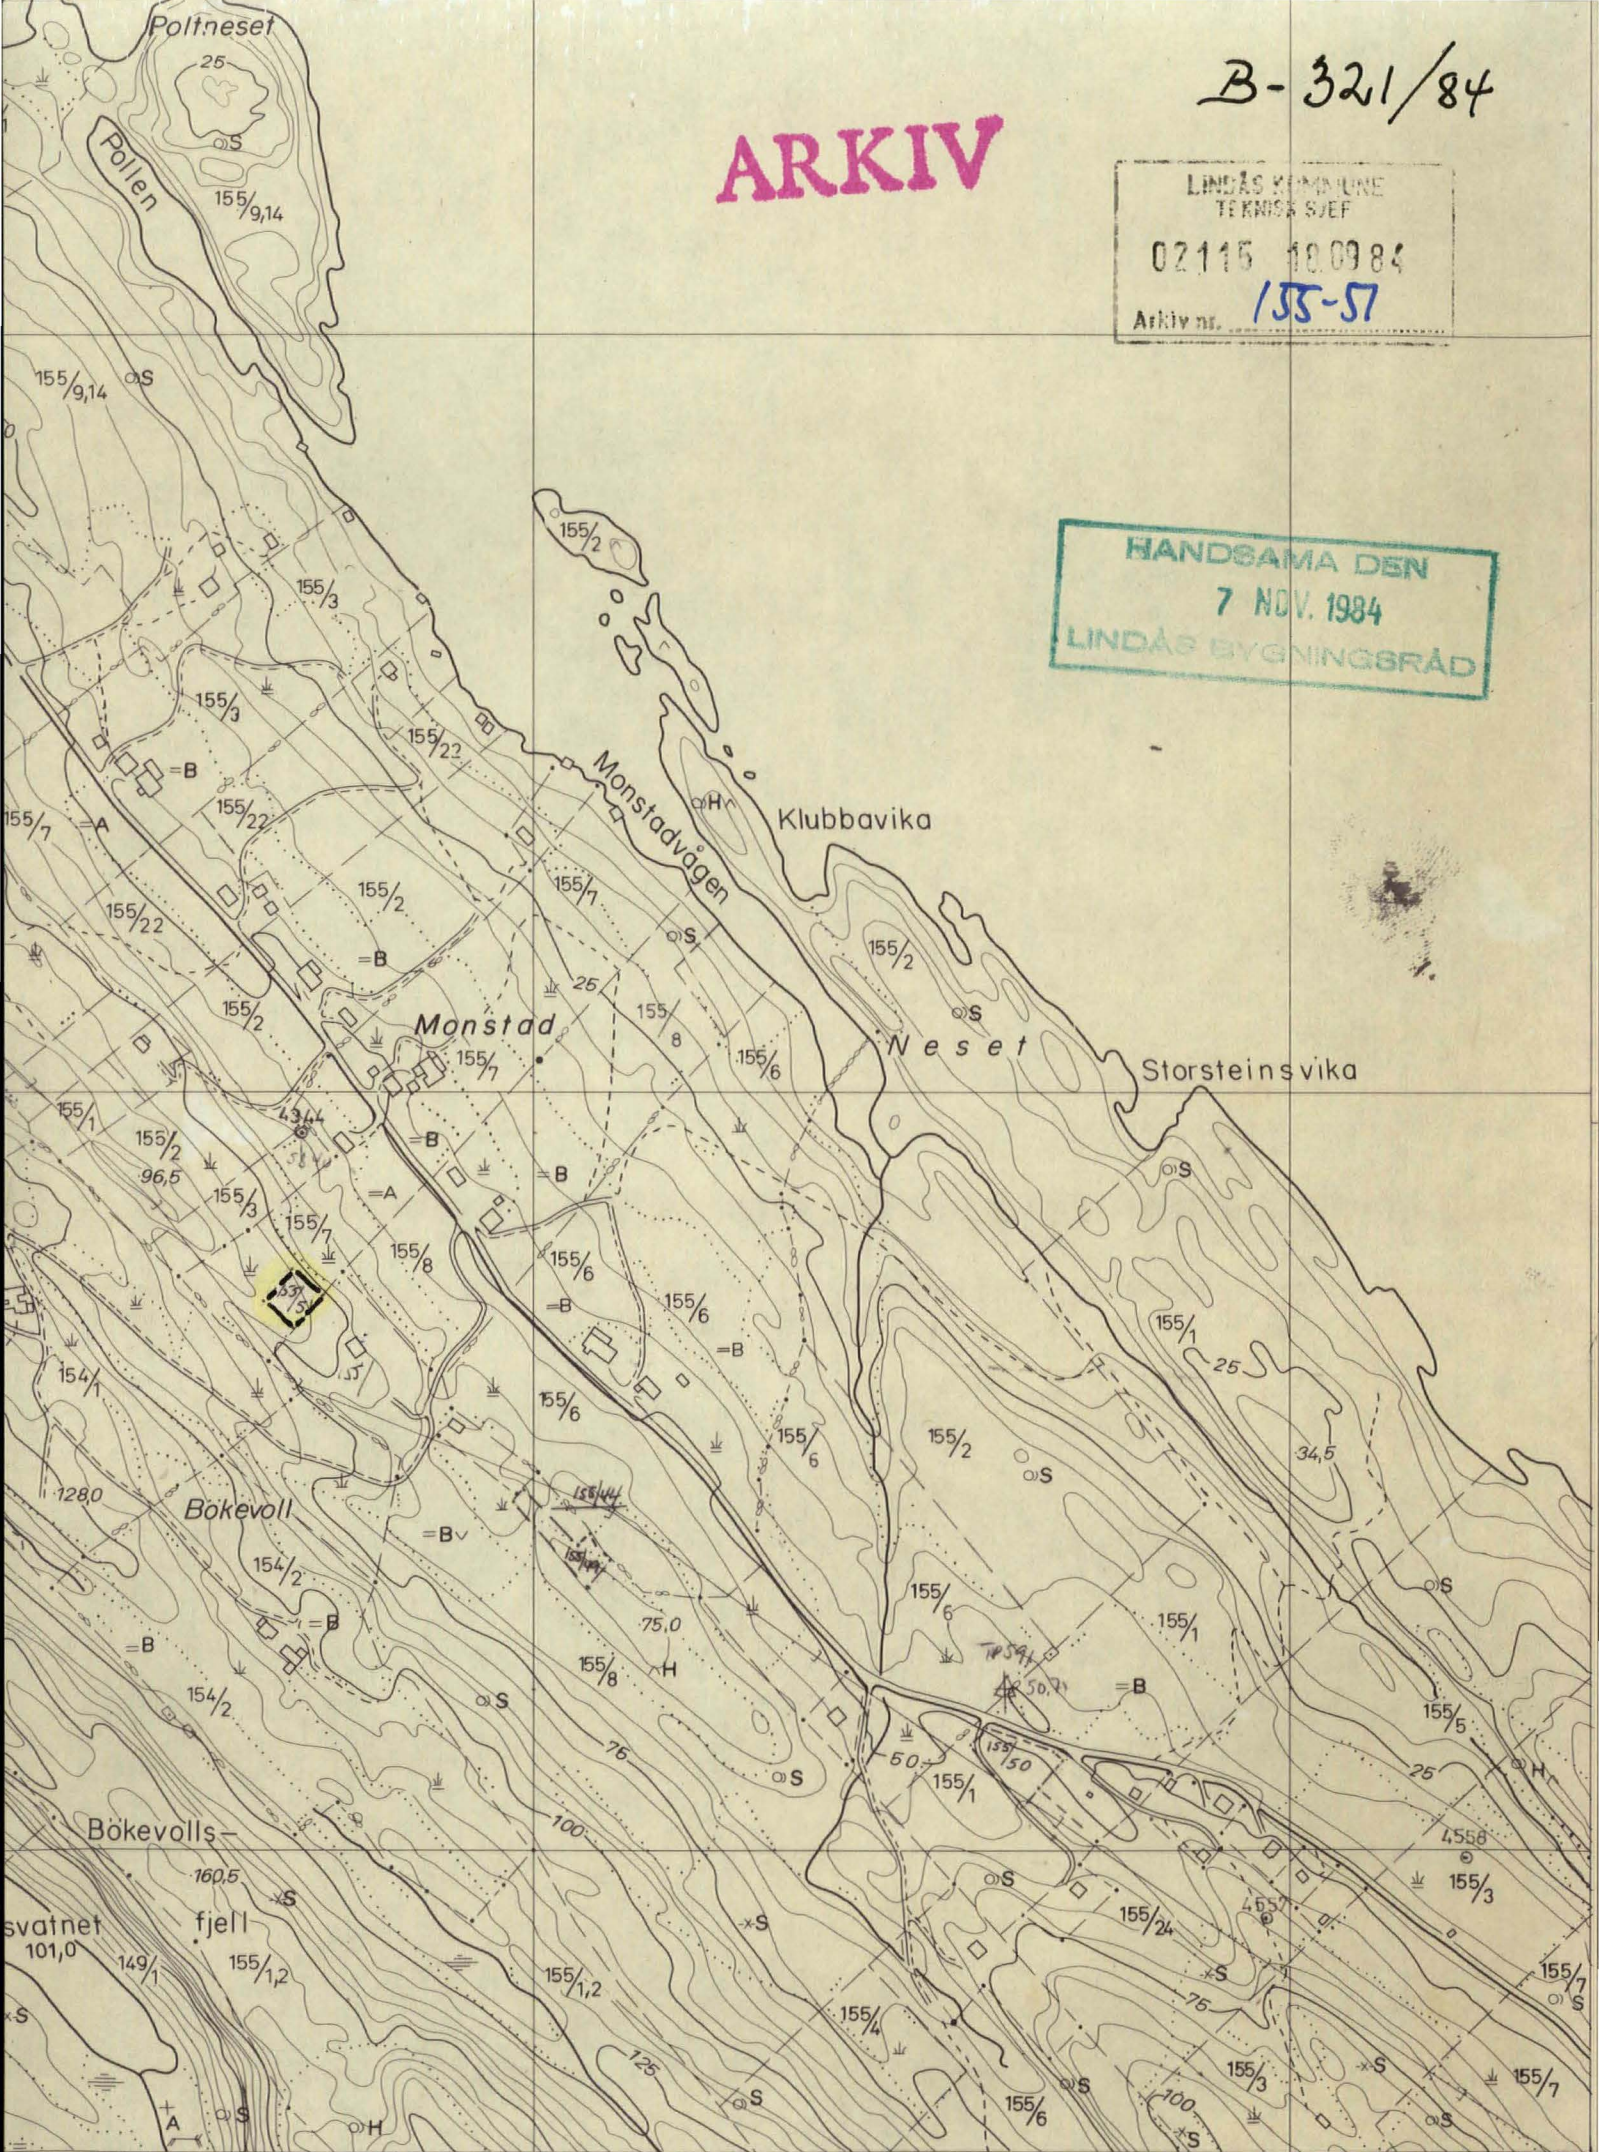

SKAL TEIKNAST I EITT EKSEMPLAR FOR KVAR EIGEDOM (TOMT) SOM SKAL
FRÅDELAST.

SØKNAD OM FRÅDELING
AV EIGEDOM.

TIL LINDÅS BYGNINGSRÅD
TIL LINDÅS JORDSTYRE

5100 I S D A L S T Ø




GRUNNEIGAR (av hovudbruket) *Birger Monstad* ADR. *5103 Seim*.....


KJØPAR (av tomta) *Norvald Monstad* ADR. *5037 Solheimsvik*.....
Michael Kronsgr 54

NAMN PÅ HOVUDBRUKET... *Monstad*.....GNR *155*...BNR. *7*.....

K A R T S K I S S E

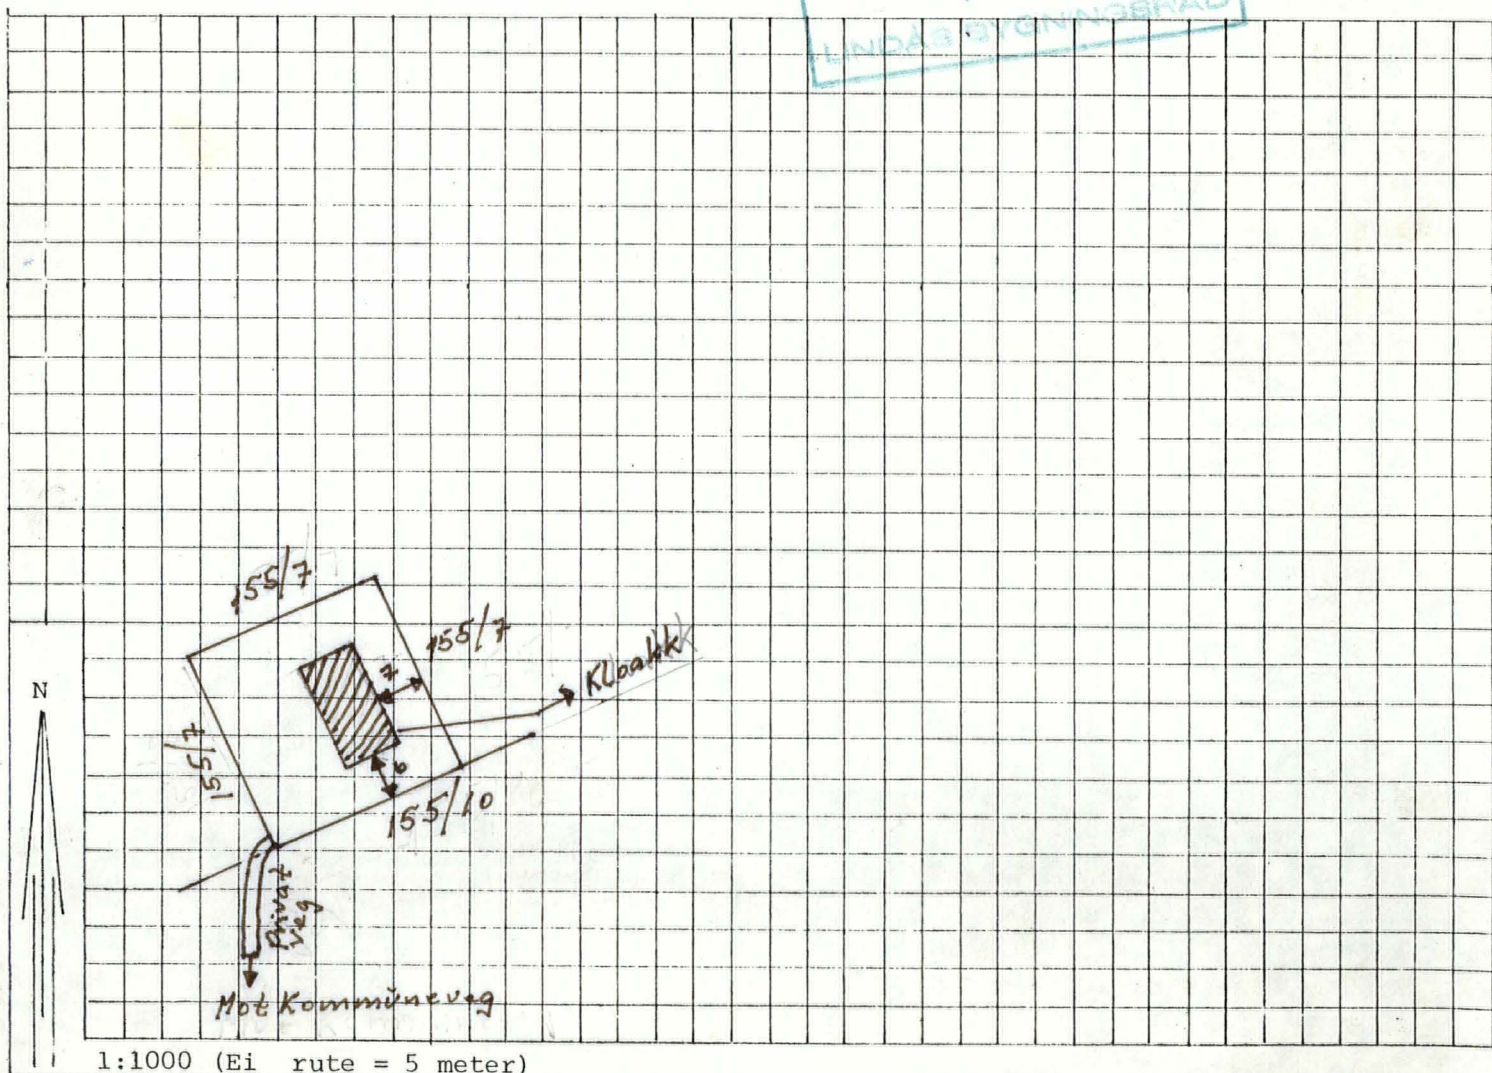

Eks.

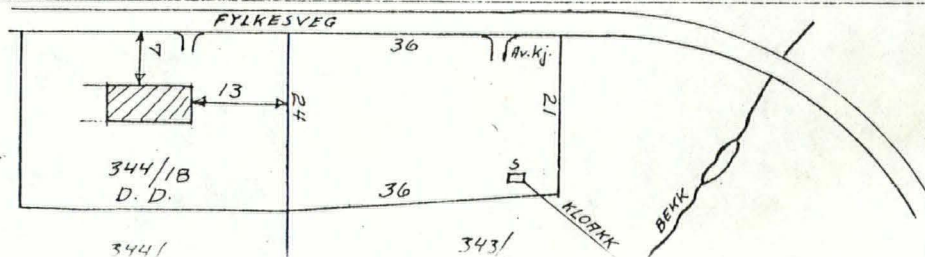

HANDSAMA DEN
7 NOV. 1984
LINDÅS BYGNINGSRÅD

Bolig- og fritidsbebyggelse
Søknad om utslippstillatelse

i medhold av lov om vern mot vannforurensning
§ 10, annet ledd.

Gjelder for utslipp i h.h. til forskrifter
for utslipp av avløpsvann fra bolig- og
fritidsbebyggelse med separate avløps-
løsninger og tilhørende retningslinjer
gitt av Miljøverndepartementet.

Vennligst kryss av i rutene og gi nødvendige tilleggsopplysninger. Bruk helst blokkskrift eller skrivemaskin. Søknad bes sendt i to eksemplarer til bygningsrådet. Prøv å unngå unødige bilag.					
Til bygningsrådet i - kommune			Fylke		
Lindås			Hordaland		
Byggeplass (adresse)			Matr.nr.	G.nr.	Parsell nr.
Monstad			155	7	
Søkerens navn			Adresse		Telefon
Birger Monstad / Norvald Monstad			5103 Seim.		
Antall bolig-hytteenheter som omfattes av søknaden					
Søknaden gjelder	☒ Oppføring av ny bolig	Med innlagt vann	☒ Ja ☐ Nei	Med vannklosett	☒ Ja ☐ Nei
	☐ Oppføring av ny hytte	Med innlagt vann	☐ Ja ☐ Nei	Med vannklosett	☐ Ja ☐ Nei
	☐ Annen virksomhet (Beskriv)				
	☐ Innlegging av vannklosett i eksisterende				
	☐ Innlegging av vann i eksisterende				
	☐ Bruksendring (f.eks. fra hytte til helårsbolig)				
	Hvis vannklosett ikke skal legges inn, beskriv kort privetløsning (utedo, biologisk klosett m.v.)				
Vedlegg	Vedlegg 1: Beliggenhet er vist på vedlagte kartutsnitt i målestokk 1:50 000 evt. 1:5000 i format A4.				
	Vedlegg 2: Kart eller skisse av området i målestokk mellom 1:1000 og 1:200. Av skissen fremgår topografiske forhold, avstander til nærmeste bebyggelse, beferdet vei, vassdrag, drikkevannskilde.				
Andre opplysninger	Spesielle grunner for at boligen/hytta må lokaliseres uten at avløpet kan tilknyttes offentlig avløpsanlegg (f.eks. ervervmessige grunner). Oppgi eventuelt ønske om spesiell avløpsløsning.				
	Ikkje offentleg anlegg i nærleiken.				
	Det må såleis ordnast v/privat anlegg og ført til sjøen				
	over eigen eigedom, sjå vedl. skisse. Eksisterande anlegg frå eige våningshus, som har spreiding idag, vil verta saman om dette.				
	Anlegget vert med egne septiktankar for kvart bygg.				
Evt. nabovarsel	Eiendommens navn, adresse	G.nr.:	B.nr.:	Eiers egenhendige underskrift:	Dato:
	Ingen naboar. Går over eigen eigedom heile vegen.				

ARKIV

Fylles ut av søker om ansvarsrett

Søknad om ansvarsrett

Jeg har følgende kvalifikasjoner

Dokumentasjon av kvalifikasjoner:

- ☐ følger vedlagt med i alt bilag
☐ er innsendt tidligere

Jeg påtar meg ansvaret for at foran nevnte byggearbeid blir utført i samsvar med forskrifter og retningslinjer for utslipp av avløpsvann fra bolig- og fritidsbebyggelse med separate avløpsløsninger og utslippstillatelse. Jeg forplikter meg til å følge forurensningsmyndighetenes anvisninger og ikke gjøre endringer i arbeidet uten at forurensningsmyndighetenes godkjenning er innhentet.

Langeres

den

22/3-82

Ove Langeres Rø

Søkerens underskrift

Fylles ut av byggherre

Som byggherre for foran nevnte arbeid forplikter jeg meg til å rette meg etter de krav som forurensningsmyndighetene stiller i forskrifter og retningslinjer for utslipp av avløpsvann fra bolig- og fritidsbebyggelse med separate avløpsløsninger og utslippstillatelse. Likeledes forplikter jeg meg til å rette meg etter de anvisninger som ansvarshavende gir. Dersom ansvarshavende slutter vil jeg stoppe arbeidet til bygningsrådet har godkjent ny ansvarshavende.

Monstad/Seim

den

22/3

1982

Byggherrens underskrift

Bjørn Monstad

Kommunens, eventuelt fylkesmannens behandling av søknaden

Til Ove Langeres

Langeres

5103 Seim

Søknaden vert med dette godkjent


BYGNINGSSJEFEN I LINDÅS

Lindås 18.10.1984

Evar Thorsheim

Etter fullmakt

** Vedlegg: Instruks for ansvarshavende*

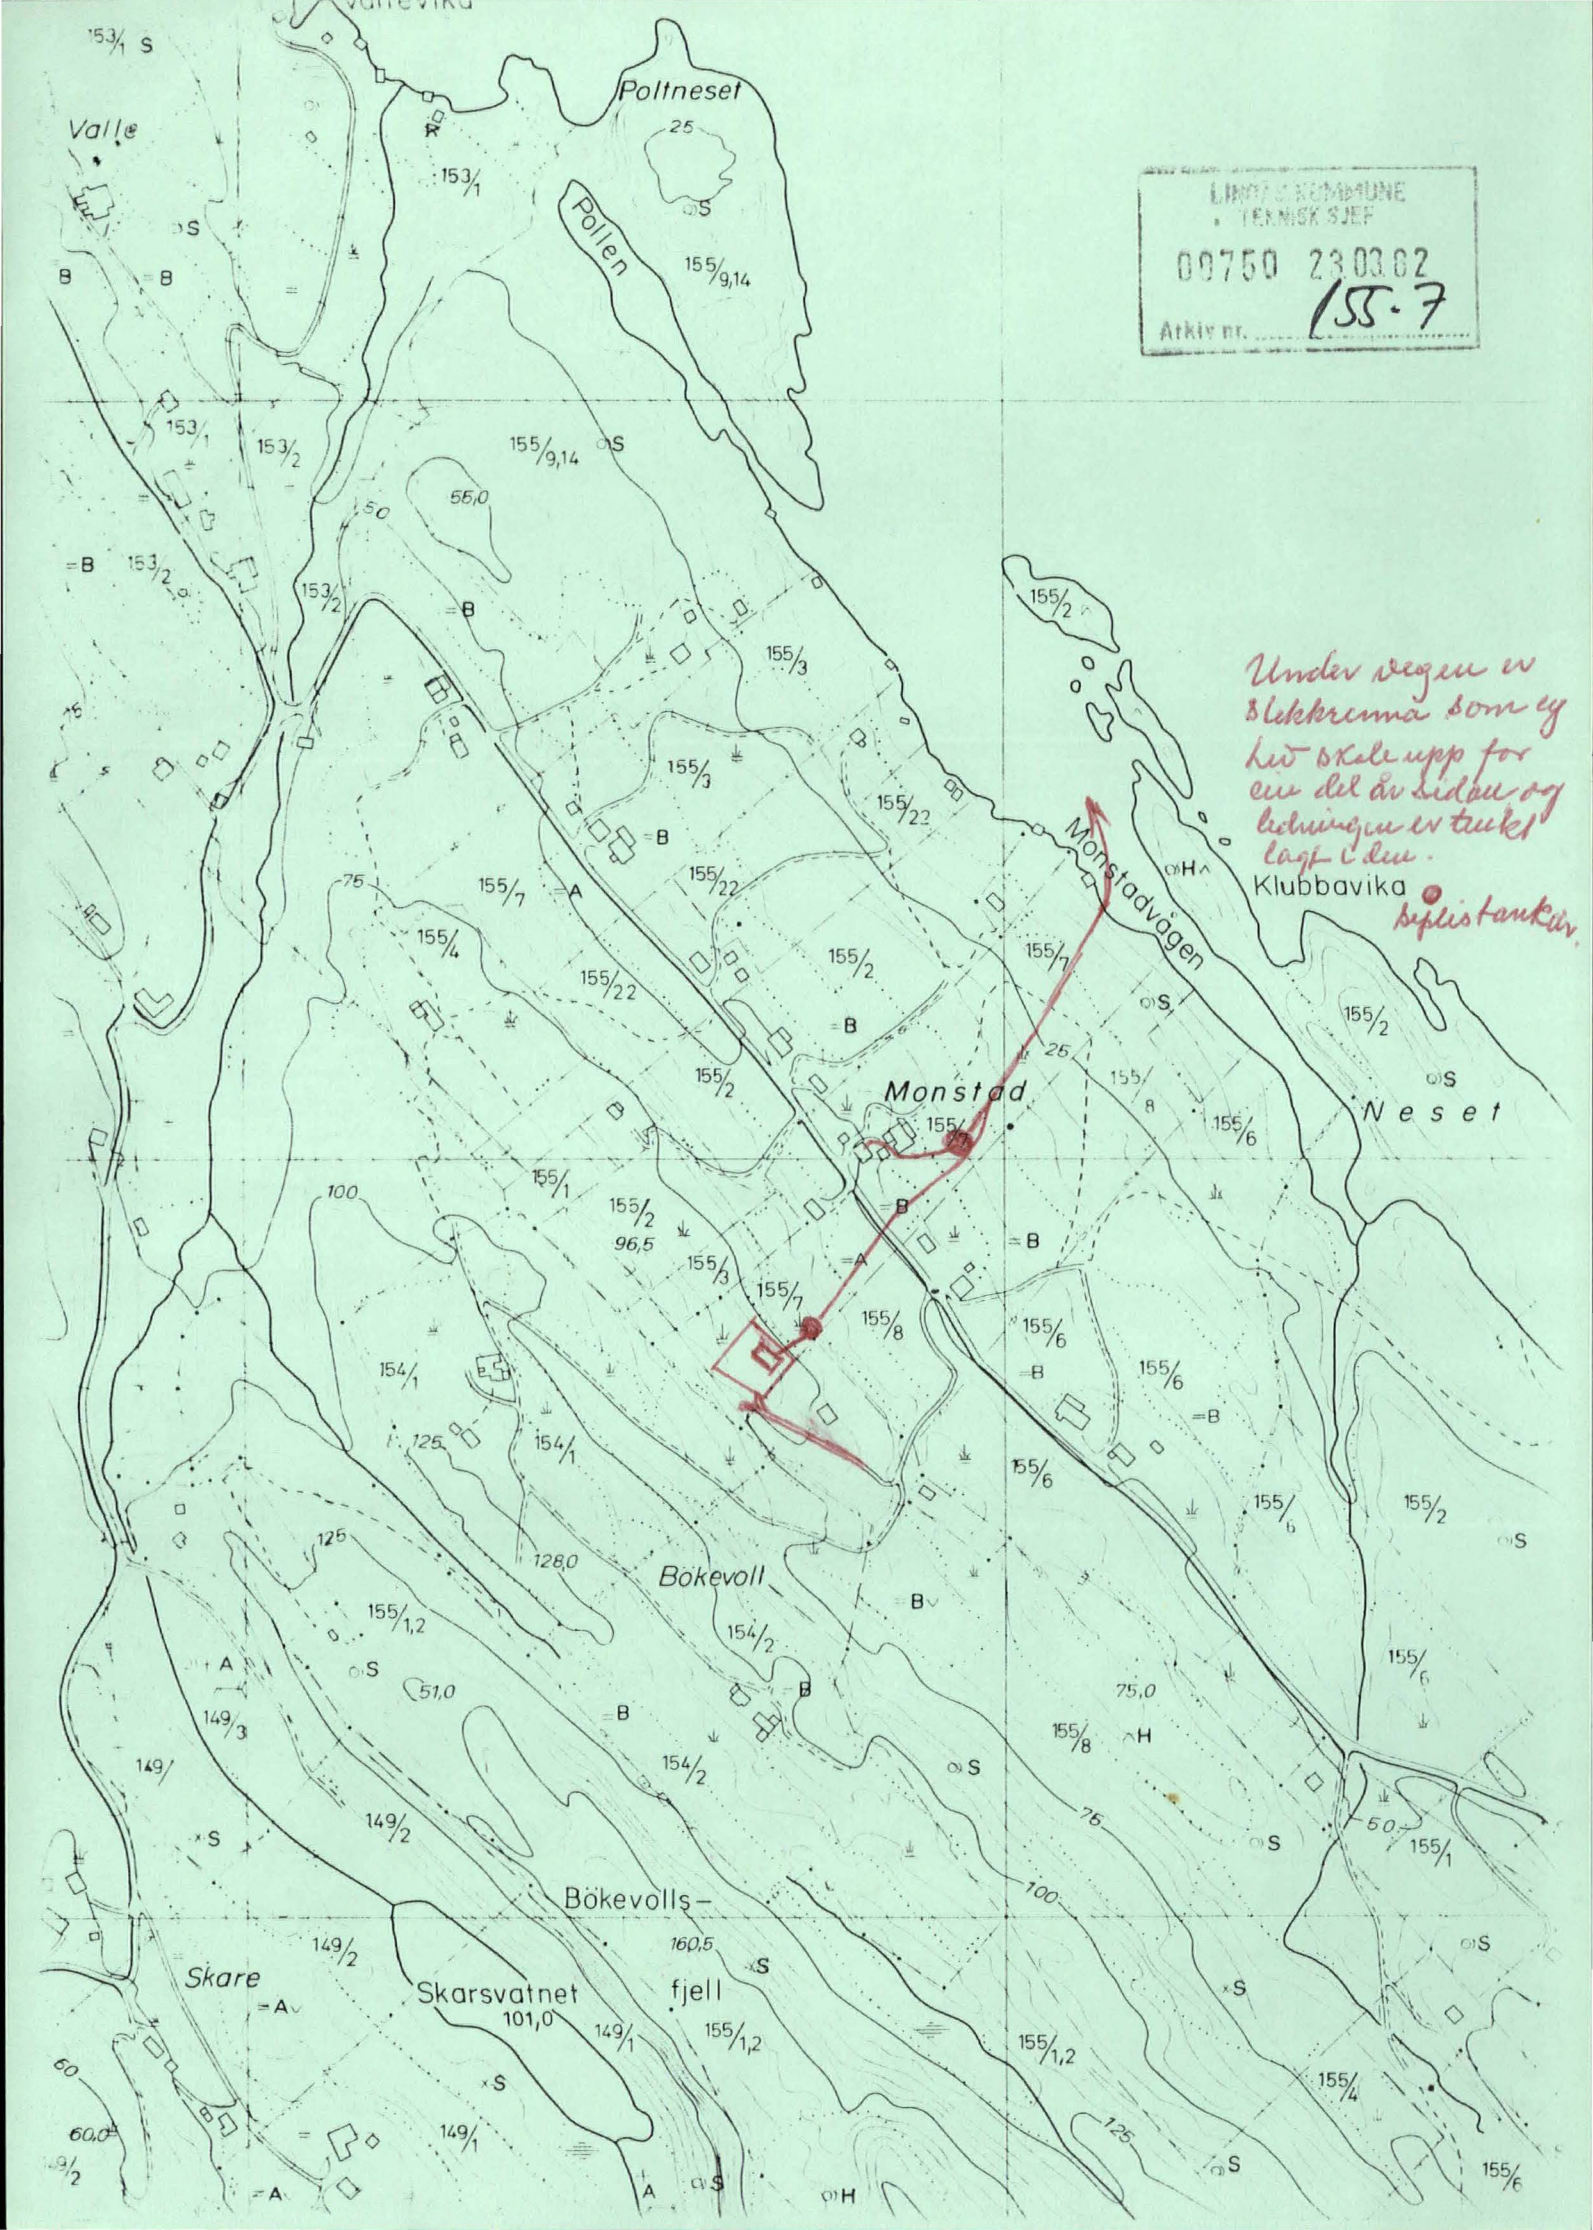

LIMFJØR KOMMUNE
TEKNISK SJEF
00750 23.03.62
Arkiv nr. 155.7

Under veggen i
Bøkevoll som er
lavt og skal opp for
en del av siden og
beklivingen er trukket
lag i den.
Klubbavika
Bøkevoll tanken

SØKNAD OM ANSVARSRETT

for arbeid etter § 93 jfr. § 98 i bygningslova av 18.6.65

Til bygningsrådet i Lindås

Byggeplass (adresse)

Monstad 5103 Seim

Matr. nr.

G.nr. B. nr.

Parsell nr.

Byggherrens sitt navn

Norvald Monstad

Adresse

Michael Kronsgr 54
5037 Solheimsvik

Telefon

Ansvarshavaren sitt navn

Norvald Monstad

Adresse

Michael Kronsgr 54
5037 Solheimsvik

Telefon

Kva slag arbeid

Tommerarbeid Bústadbygg

Kva slag bygg

Dato for byggjesøknaden

17/9-84

Bygn.rådet eller bygn.sjefen sitt vedtak

dato

sak

Med di eg viser til § 98 i bygningslova av 18.6.65 søker eg hermed om godkjenning som ansvarshavar for


- ☒ heile byggjearbeidet som er nemnt ovanfor
☐ følgjande del av byggjearbeidet ovanfor:

Eg har

- ☐ autorisasjon som entreprenør i klasse
☒ handverksbrev/sveinebrev som
☐ følgjande kvalifikasjonar:

Dokumentasjon av kvalifikasjonar:

- ☐ følgjer vedlagt med i alt bilag
☐ er innsendt tidlegare

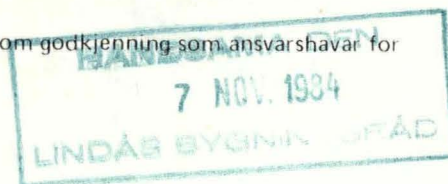

Eg tek på meg leiinga, tilsynet og ansvaret andsynes bygningsrådet/bygningssjefen for at ovannemnde byggjearbeid vert rett og fagleg utført i samsvar med gjeldande føresegner i bygningslov, byggjeforskrifter, vedtekter og reguleringsplan, eventuelt med dei lempar som følgjer av gjeven dispensasjon. Eg pliktar å følgje den instruks som til kvar tid gjeld, også til ikkje å gjera endringar i arbeidet utan at godkjenning frå bygningsrådet ligg føre.

Bergen

den

14/9-84Norvald Monstad

søkjaren si underskrift

Som byggherre for ovannemnde arbeid pliktar eg å retta meg etter dei krav som ansvarshavar og bygningsråd/bygnings-sjef set i samsvar med bygningslova og byggjeforskriftene. Dersom ansvarshavaren sluttar før arbeidet hans er fullført, pliktar eg å stogga arbeidet til ny ansvarshavar er godkjend av bygningsrådet.

Bergen

den

14/9-84Norvald Monstad

byggherren si underskrift

TIL SØKJAREN

12-81
Norvald Morstad
Michael Krohmsgt. 54
5037 Solheimsvik

Søkjaren får med dette melding om

☒ at søknaden er godkjend.

Det er foresetnaden at ansvarshavaren gjer seg kjend med saksdokumenta. Kontraktstilhøva meliom byggherren og ansvarshavaren kjem ikkje bygningsrådet ved. Eventuell varamann for ansvarshavaren på byggeplassen må meldast til bygningssjefen.

☐ at søknaden ikkje er godkjend av følgjande grunnar:

☐ at søknaden ikkje er behandla fordi byggesøknaden fell bort/er avvist.

Kmarik den 18.10.21

BYGNINGSSJEFEN I LINDÅS
Avar Thorheim
bygningssef
Etter fullmakt

Vedlegg:

- ☒ byggjetillatelse
☒ instruks for ansvarshavarar

- ☐
☐

Kopi til:

☐ byggherren

- ☐
☐

OPPLYSNING OM HOVE TIL Å KLAGE

I samsvar med forvaltningslova, § 27, vert med dette meldt at bygningssjefen/bygningsrådet har teke slik avgjerd som nemnt ovanfor. Avgjerda kan klagast inn til bygningsrådet/fylkesmannen.

Klagefristen er 3 veker rekna frå den dagen dette skrivet kom fram til den oppførde adressa. Klaga må vera underskriven. Innhaldet må nemna kvafor vedtak det vert klaga over, den eller dei endringar De ynskjer og Dykkar grunngjeving for klaga. Klagar De so seint at det kan vera uklårt for oss om De har klaga i rett tid, må De også gje opp når dette skrivet kom fram. Om høve til å få klagefristen utsett, og om høve til å klaga over vedtaket jamvel om klagefristen er ute m.v., gjeld føresegnene i forvaltningslova, §§ 29 - 32. Om utsetjande verknad av klage gjeld forvaltningslova, § 34.

Har De ikkje høve til å gjera Dykk kjend med desse føresegnene, eller treng De rettleiing med omsyn til kva De skal eller kan gjera, kan De venda Dykk til bygningssjefen sitt kontor.



LINDÅS KOMMUNE

TEKNISK SJEF

5100 ISDALSTØ

TLF. (05) 35 05 55

INSTRUKS FOR ANSVARSHAVANDE

1. Ansvarshavande skal ha turvande kjennskap til bygningslova, byggjeforskriftene og til vedtektene som gjeld for Lindås kommune.
2. Ansvarshavande skal kontrollere at alle teikningar på byggjeplassen er i samsvar med byggjetillatelsen.
3. Ansvarshavande pliktar å sjå til at byggjearbeidet vert utført i samsvar med bygningslova, byggjeforskriftene og dei vilkår som er fastsette for byggjetillatelsen.
4. Ansvarshavande skal varsle bygningskontrollen for kontroll av:
 1. BYGGJEGRUNN etter at kultlaget er komprimert, forskaling for fundament oppsett og armering utført.
 2. ARMERING av betong og murkonstruksjonar, herunder peisfundament, før støyping.
 3. BJELKELAG-, TAK- OG VEGGKONSTRUKSJONAR før innkleing, men etter at vindtetting med papp er utført ved murkrone, bjelkeutstikk, altanbjelkar og vindauger.
 4. VARME-, LYD- OG BRANNVERNISOLERING, PIPER OG ELDSTADER, DYTTING AV VINDAUGER OG DØRAR før innkleing.
 5. PUSS AV UTVENDIG MURVERK, DRENERING OG ISOLASJON AV GRUNNMUR før inntilfylling.
 - 6a. SLAMAVSKILJAR, INFILTRASJONSANLEGG ELLER SANDFILTERGRØFT når leidningar og sand er lagt, men før attfylling av grøfter.
 - 6b. TILKOBLING TIL OFFENTLEG LEIDNINGSNETT før attfylling av grøfter.
5. Ansvarshavande skal syta for at alle pålegg frå bygningskontrollen vert etterkomne snarast mogeleg, og melda frå når pålegga er etterkomne.
6. Ansvarshavande skal sjå til at turvande sikringstiltak er sette i verk for å hindra skade på personar og/eller ting og for å oppretthalda den offentlege trafikken. Jfr. bygningslova § 100 (Sjå arbeidstilsynet sine stillasforskrifter og politivedtektene § 22 - 24)
7. Ansvarshavande skal sjå til at ingen del av bygningen vert teken i bruk før det ligg føre ferdigattest eller mellombels brukstillatelse.

.../...

8. Ansvarshavande skal sjå til at eventuelle arbeid som står att når bygningen vert teken i bruk, vert utført så snart råd, slik at ferdigattest kan skrivast ut.
9. Ansvarshavande sitt ansvar andsynes bygningsmyndigheitene fell bort når det er skrive ut ferdigattest etter bygningslova § 99 og arbeidet er lovleg utført. Dersom ansvarstilhøvet fell bort før ferdigattest ligg føre, pliktar ansvarshavande å melde frå om dette til bygningskontrollen.
10. Dersom den ansvarshavande ikkje rettar seg etter denne instruksen, kan ansvarsretten verta teken frå han. Jfr. bygningslova § 98 nr. 3.

BYGNINGSRÅDET I LINDÅS

20. desember 1982

LINDAS BYGNINGSRÅD 5100 ISDALSTØ	Møtestad Rådhuset	Møte dato 10.5.82
Sakshandsamar Thorsheim	Matr.nr. gnr. 155 bnr. 7 Monstad	SAK NR. 183/82
Byggherre/meldar Birger Monstad	Adr. 5103 Seim	
Saka gjeld Frådeling - Bustadtomt til Norvald Monstad		

Vedlegg:

Søknad om deling av grunneigedom, dat. 27.2.81
 situasjonskart 1:5000
 situasjonsskisse 1:1000
 søknad om utsleppsløyve, dat. 22.3.82
 kvittering for sendt nabovarsel, dat. 27.2.82
 søknad om avkøyrsløse frå kommuneveg
 Godkj. frå landbruksstyresmaktene, dat. 8.2.82
 Tilråding frå generalplanutvalet i møte 14.4.82
 Skriv dat. 9.3. og 20.3.82 frå Karen-Margrethe
 Monstad Skatvedt

MERKNAD:

Søkjaren har tidlegare fått avslag på søknad om frådeling av bustadtomt annan stad på bruket. Landbruksstyresmaktene har sjølve antyda plasseringa og godteke frådelinga av omsøkte tomt.

Naboen, Karen-Margrethe Monstad Skatvedt, har protestert på den synte vegtilknytinga til tomten som er tenkt lagt frå kommunevegen til Bøkevoll over bnr. 10.

Søkjaren hevdar å ha bruksrett til veg over bnr. 10. I sitt protestskriv hevdar naboen at bnr. 7 ikkje har nokon skrivne rettar til veg over bnr. 10, og at eventuell vegtilknyting må leggjast over hovudbruket.

Bygningssjefen kan ikkje sjå at det let seg gjera å leggja ein tilfredsstillande veg fram til tomta over hovudbruket. Ein veg her kan også vera til hinder for jordbruksinteressene. Dersom søkjaren kan dokumentera sin rett til veg over bnr. 10, bør vegen leggjast der. Den noverande kjerrevegen bør leggjast om slik at ferdsla til og frå tomta vert minst mogeleg til meins for naboen. Avstanden frå huset på bnr. 10 til vegkanten bør vera ca 10 m og vegbreidda 2,5 m.

TILRÅDING:

I samsvar med § 63 i bygningslova, og uttale frå generalplanutvalet, godkjenner bygningsrådet deling av eigedom i samsvar med vedtak i fylkeslandbruksstyret og på følgjande vilkår:

1. Avkøyrsløse frå kommuneveg skal vera godkjend av teknisk utval. (§ 66.1)

.../...

LINDÅS BYGNINGSRÅD 5100 ISDALSTØ	Møtestad Rådhuset	Møte dato 10.5.82
Sakshandsamar Thorsheim	Matr.nr. gnr. 155 bnr. 7 Monstad	SAK NR. 183/82
Byggherre/meldar Birger Monstad		Adr. 5103 Seim
Saka gjeld Frådeling - Bustadtomt til Norvald Monstad		

Vedlegg:

Forts.

2. Det skal ordnast med tinglyst rett til tilkomst fram til tomta. Kopi av erklæring om slik rett skal sendast til bygningssjefen før søknad om byggjetillatelse kan handsamast. (§ 66.1)
3. I samsvar med § 66.2 i bygningslova, og med atterhald om at helserådsordføraren ikkje har noko å merkja, vert det gjeve løyve til utslepp av kloakk til minst 5 m under fjæra sjø. Slamavskiljaren skal utførast i samsvar med kloakkforskriftene av 1.5.80, jfr. retningslinene pkt. 3, men med halv dimensjon. Slamavskiljaren skal plasserast slik at den utan vanskar kan tømmast frå tankvogn. Sjølv om løyve til utslepp av kloakk er gjeve, pliktar den som årsakar forureining å svara erstatning etter alminnelege erstatningsreglar. Dersom det skulle syna seg at utsleppet fører til ulempe for naboar eller andre, skal eigaren av eigedomen, utan utgift for kommunen, etterkoma dei pålegg som vert sette av helserådet og bygningsrådet for å betra på tilhøva.

Dersom helserådsordføraren finn det turvande, må søknaden også leggjast fram for helserådet til godkjenning.
4. Bygningssjefen skal avgjera grepsene for tomta.
5. Deling av eigedom kan ikkje finna stad før vilkåra om godkjenning frå andre instansar er ordna.

VEDTAK:

Bygningsrådet godkjenner samrøystes tilrådinga.

Svar Thorsheim