

**SØKNAD OM  
FERDIGATTEST**

**VA-ANLEGG**

**GNR. 137 / BNR. 28  
LINDÅS KOMMUNE**

**Tiltakshaver:  
REIGSTAD BYGG OG  
EIGEDOM AS**

Kommunens saksnr.

16/1714



## Søknad om ferdigattest

Pbl § 21-10, SAK10 §§ 8-1 og 8-2

Søknaden gjelder							
Eiendom/ byggested	Gnr.	Bnr.	Festenr.	Seksjonsnr.	Bygningsnr.	Bolignr.	Kommune
	137	28					LINDÅS
Adresse					Postnr.	Poststed	
Isdalstøbakken 81					5916	ISDALSTØ	

Ferdigattest	
Tilfredsstillert tiltaket kravene til ferdigattest?	<input checked="" type="checkbox"/> Ja <input type="checkbox"/> Nei Hvis nei, fyll ut informasjonen nedenfor.
Det gjenstår følgende arbeider av mindre vesentlig betydning som vil bli utført innen 14 dager:	Dato
Type arbeider	
Bekreftelse på at disse arbeidene er utført vil være kommunen i hende innen:	Dato

Oppdatert dokumentasjon	
Er det foretatt ikke søknadspliktige endringer/justeringer i forhold til tillatelsen?	
<input type="checkbox"/> Ja <input checked="" type="checkbox"/> Nei	Hvis ja, vedlegg oppdatert situasjonsplan, tegninger eller dokumentasjon som viser hva som er utført.

Sluttrapport for avfall			
Sluttrapport av	Dato	vedlegges søknaden	Vedlegg nr.
			K -
Ansvarlig søker forplikter seg til å påse at sluttrapporten blir ajourført og oppbevart.			

Varmesystem				
Energiforsyning		Varmefordeling		Ikke relevant <input checked="" type="checkbox"/>
<input type="checkbox"/> Elektrisitet	<input type="checkbox"/> Sol	<input type="checkbox"/> Vannbåren gulvvarme	<input type="checkbox"/> Luftoppvarming	
<input type="checkbox"/> Biobrensel	<input type="checkbox"/> Gass	<input type="checkbox"/> Vannbåren radioator	<input type="checkbox"/> Kamin/ovn/peis	
<input type="checkbox"/> Varmepumpe - luft	<input type="checkbox"/> Olje/parafin	<input type="checkbox"/> Elektriske varmekabler	<input type="checkbox"/> Annet	
<input type="checkbox"/> Varmepumpe - berg/sjø	<input type="checkbox"/> Annet	<input type="checkbox"/> Elektriske panelovner		
<input type="checkbox"/> Fjernvarme/spillvarme				

Erklæring	
<input type="checkbox"/>	Det bekreftes at tilstrekkelig dokumentasjon som grunnlag for driftsfasen er overlevert byggherrens eier

Vedlegg				
Beskrivelse av vedlegg	Gruppe	Nr. fra - til	Ikke relevant	
Situasjonsplan, avkjøringsplan	D	-	<input checked="" type="checkbox"/>	
Tegninger, plan, snitt, fasade	E	-	<input checked="" type="checkbox"/>	
Redegjørelser/kart	F	1 - 1	<input type="checkbox"/>	
Gjennomføringsplan	G	1 - 1	<input type="checkbox"/>	
Sluttrapport for avfallsplan og miljøsaneringsbeskrivelse	K	-	<input checked="" type="checkbox"/>	
Boligspesifikasjon i matrikkelen	H	-	<input checked="" type="checkbox"/>	
Uttalelser fra andre offentlige myndigheter	I	-	<input checked="" type="checkbox"/>	
Andre vedlegg	Q	1 - 1	<input type="checkbox"/>	

Underskrifter					
Ansvarlig søker for tiltaket (for tiltak etter pbl § 20-1)			Tiltakshaver (bare for tiltak uten ansvarlig søker pbl § 20-4)		
Foretak Arkoconsult As			Navn		
Kontaktperson Tom Sivertsen		Telefon 56390003	Mobiltelefon 92297292		Kontaktperson
E-post post@arkoconsult.no		Fossen Senter, Postboks 100 5291 Vaaler, Trøndersfossen		Telefon	
Dato 12.09.2017		Underskrift <i>Tom Sivertsen</i>		E-post	
Gjentas med blokkbokstaver TOM ANDRE SIVERTSEN			Gjentas med blokkbokstaver		

Lindås kommune  
Avd. byggesak  
Kvernhusmyrane 20  
5914 Isdalstø

**Arkoconsult AS**  
Postboks 103  
5291 Valestrandsfossen  
Telefon: 56 39 00 03  
Telefaks: 56 19 11 30  
E-post: [post@arkoconsult.no](mailto:post@arkoconsult.no)  
[www.arkoconsult.no](http://www.arkoconsult.no)

Deres ref.:  
16/1714

Vår ref.:  
Tom Andre Sivertsen

Dato:  
12.09.2017

### **SØKNAD OM FERDIGATTEST VA - GNR. 137, BNR. 28 I LINDÅS KOMMUNE**

Det søkes herved om ferdigattest for etablering av VA-anlegg ved gbnr. 137/28 i Lindås kommune. Tiltakshaver er Reigstad Bygg og Eigedom AS.

Det ble gitt tillatelse til tiltak den 10.06.2016.


Det er innhentet samsvarserklæring fra utførende foretak. Det er bekreftet at det ikke gjenstår arbeider som er til hinder for ferdigattest. Innmålingsdata er vedlagt, se vedlegg Q-1.

Dersom det skulle være behov for ytterligere informasjon vedørende saken, ta gjerne kontakt på telefon eller epost for raskt svar.

 Med vennlig hilsen / Best regards

  
Fossen Senter, Postboks 103  
5291 Valestrandsfossen  
91 00 00 00  
**Tom Andre Sivertsen**  
**Jurist, Byggesak**

Direkte: +47 56390003 | Mobil: +47 92297292  
Fax: +47 56191130  
Epost: [tas@arkoconsult.no](mailto:tas@arkoconsult.no)

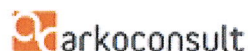


## Gjennomføringsplan

Gnr. 137	Bnr. 28	Festnr.	Seksj.nr.	Bygn.nr.	Kommune LINDAS
Eiendom/ byggested		Adresse Isdalsstøbakken 81			
Versjonsnr.		Dato 12.09.2017		Signatur, ansv. søker <i>[Signature]</i>	
Postnr./nr. 5916		Poststed Isdalsstø 665			



Alle fagområder i tiltaket	Beskrivelse av fagområde, ansvarsområde, tiltaksklasse (i hhv. prosjektering, utførelse og kontroll)	Tiltaks-klasse	Kryss for planlagt samsvarserklæring / kontrollertklæring					Sett kryss når arbeidet innen ansvarsområdet er avsluttet
			Foretakets navn og org.nr.	Søknad om rammetillatelse	Søknad om igangsettings-tillatelse/øit-trinnsøknad	Søknad om midlertidig brukstillatelse	Søknad om ferdiggjøst	
(1) SØK	(2) Ansvartlig søker	(3) 1	(4) Arkoconsult AS, 997089782	(5)	(6)	(7)	(8)	(9)
PRO	VA ledninger utvendig tilkoblet off.	1	Hjelmas WS AS, 988410586	15.04.16				X
UTF	VA ledninger utvendig tilkoblet off.	2	Hjelmas WS AS, 988410586				23.08.17	X

Q-1

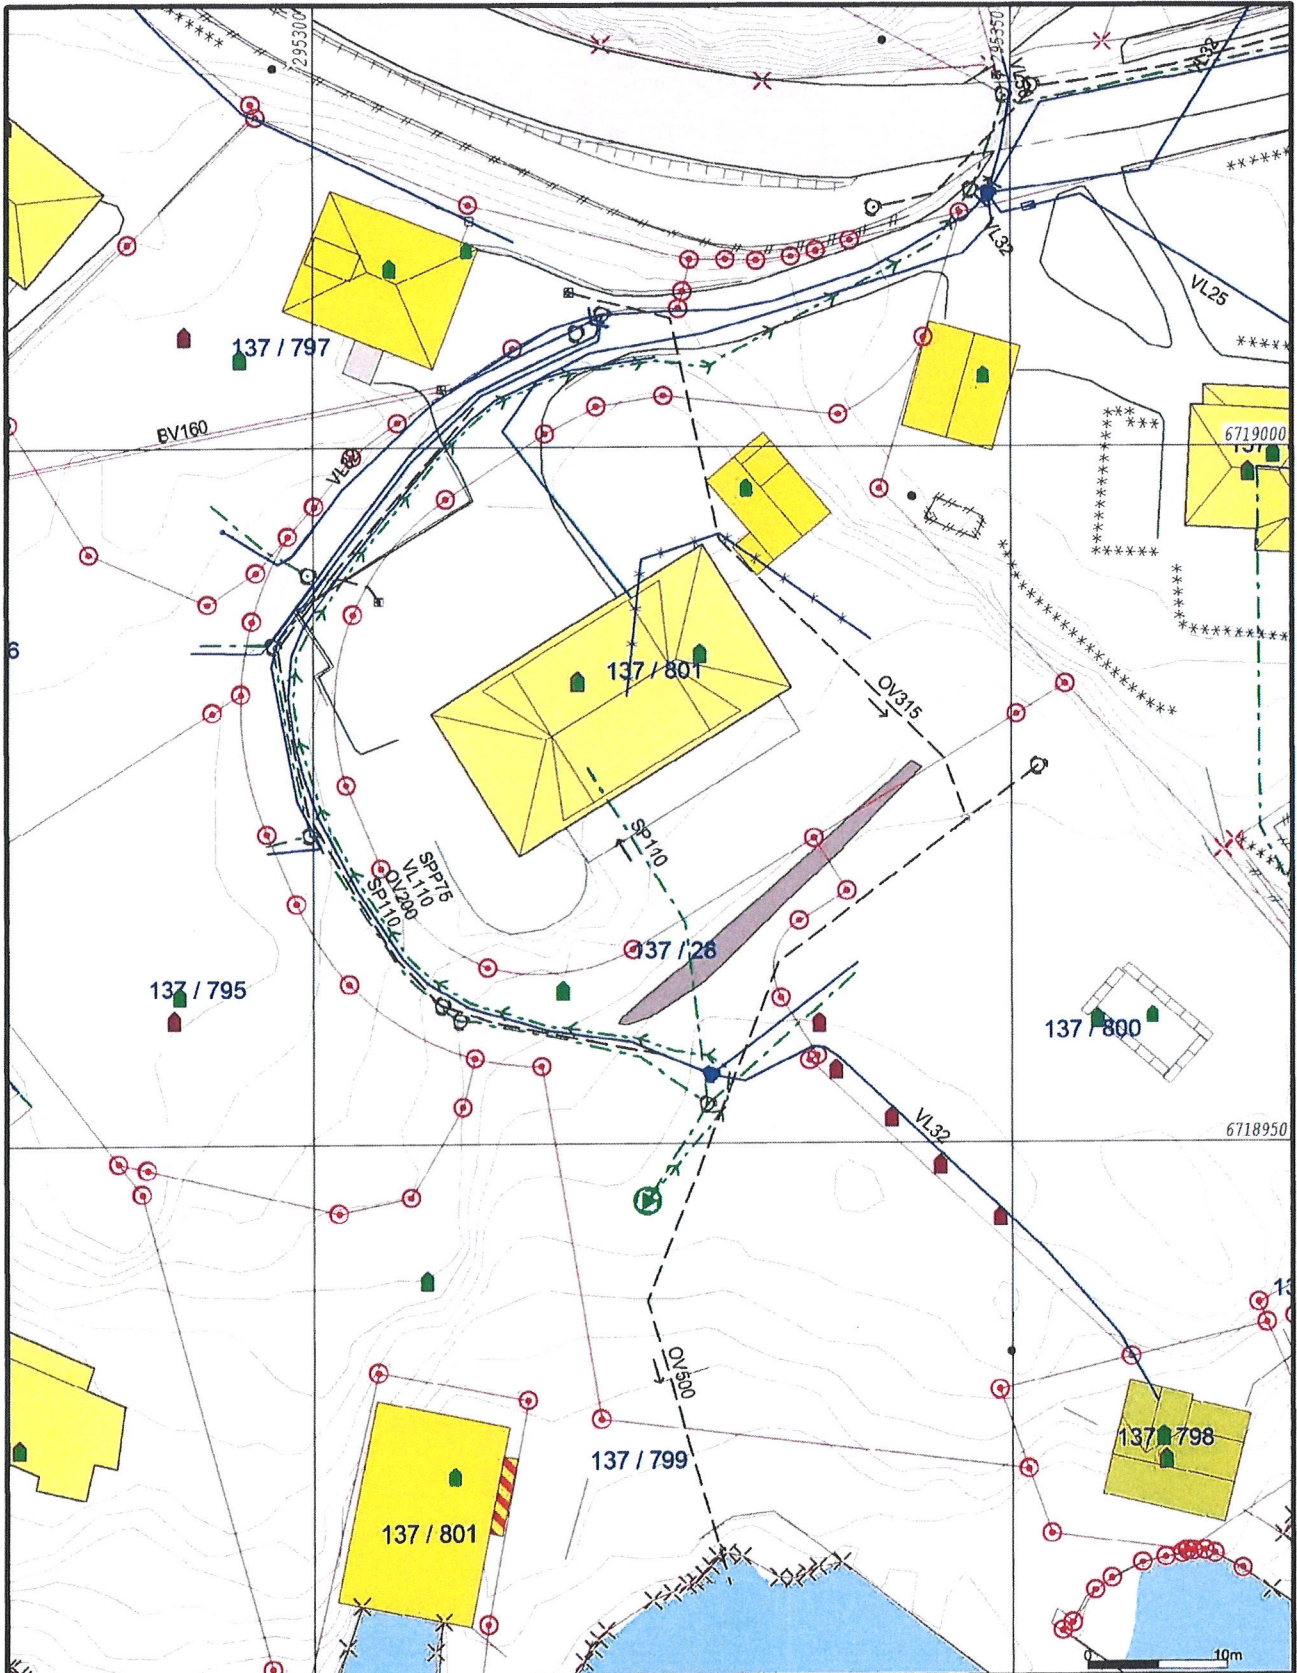

Målte Grenser	Våningshus
Registrerte Grenser	Større bustader
Udefinert grenser	Hytte/feriehus
Terrengmålte grense	Garasje/uthus
Konstruert grensepunkt	Industrilager
Bolig	Andre bygg
Bustad m/leilighet	

Beliggenhet og høyder må oppfattes som orienterende.  
Koordinatsystem: EUREF89 - SONE 32 (EPSG:25832)  
Høydesystem: (EPSG:)



Lindås kommune  
Geodata avdeling

Dato: 2017.08.24  
Sign: ONL



Målestokk  
1:500