


VIKANES FJORDSENTER

Forslag ny kommunekai

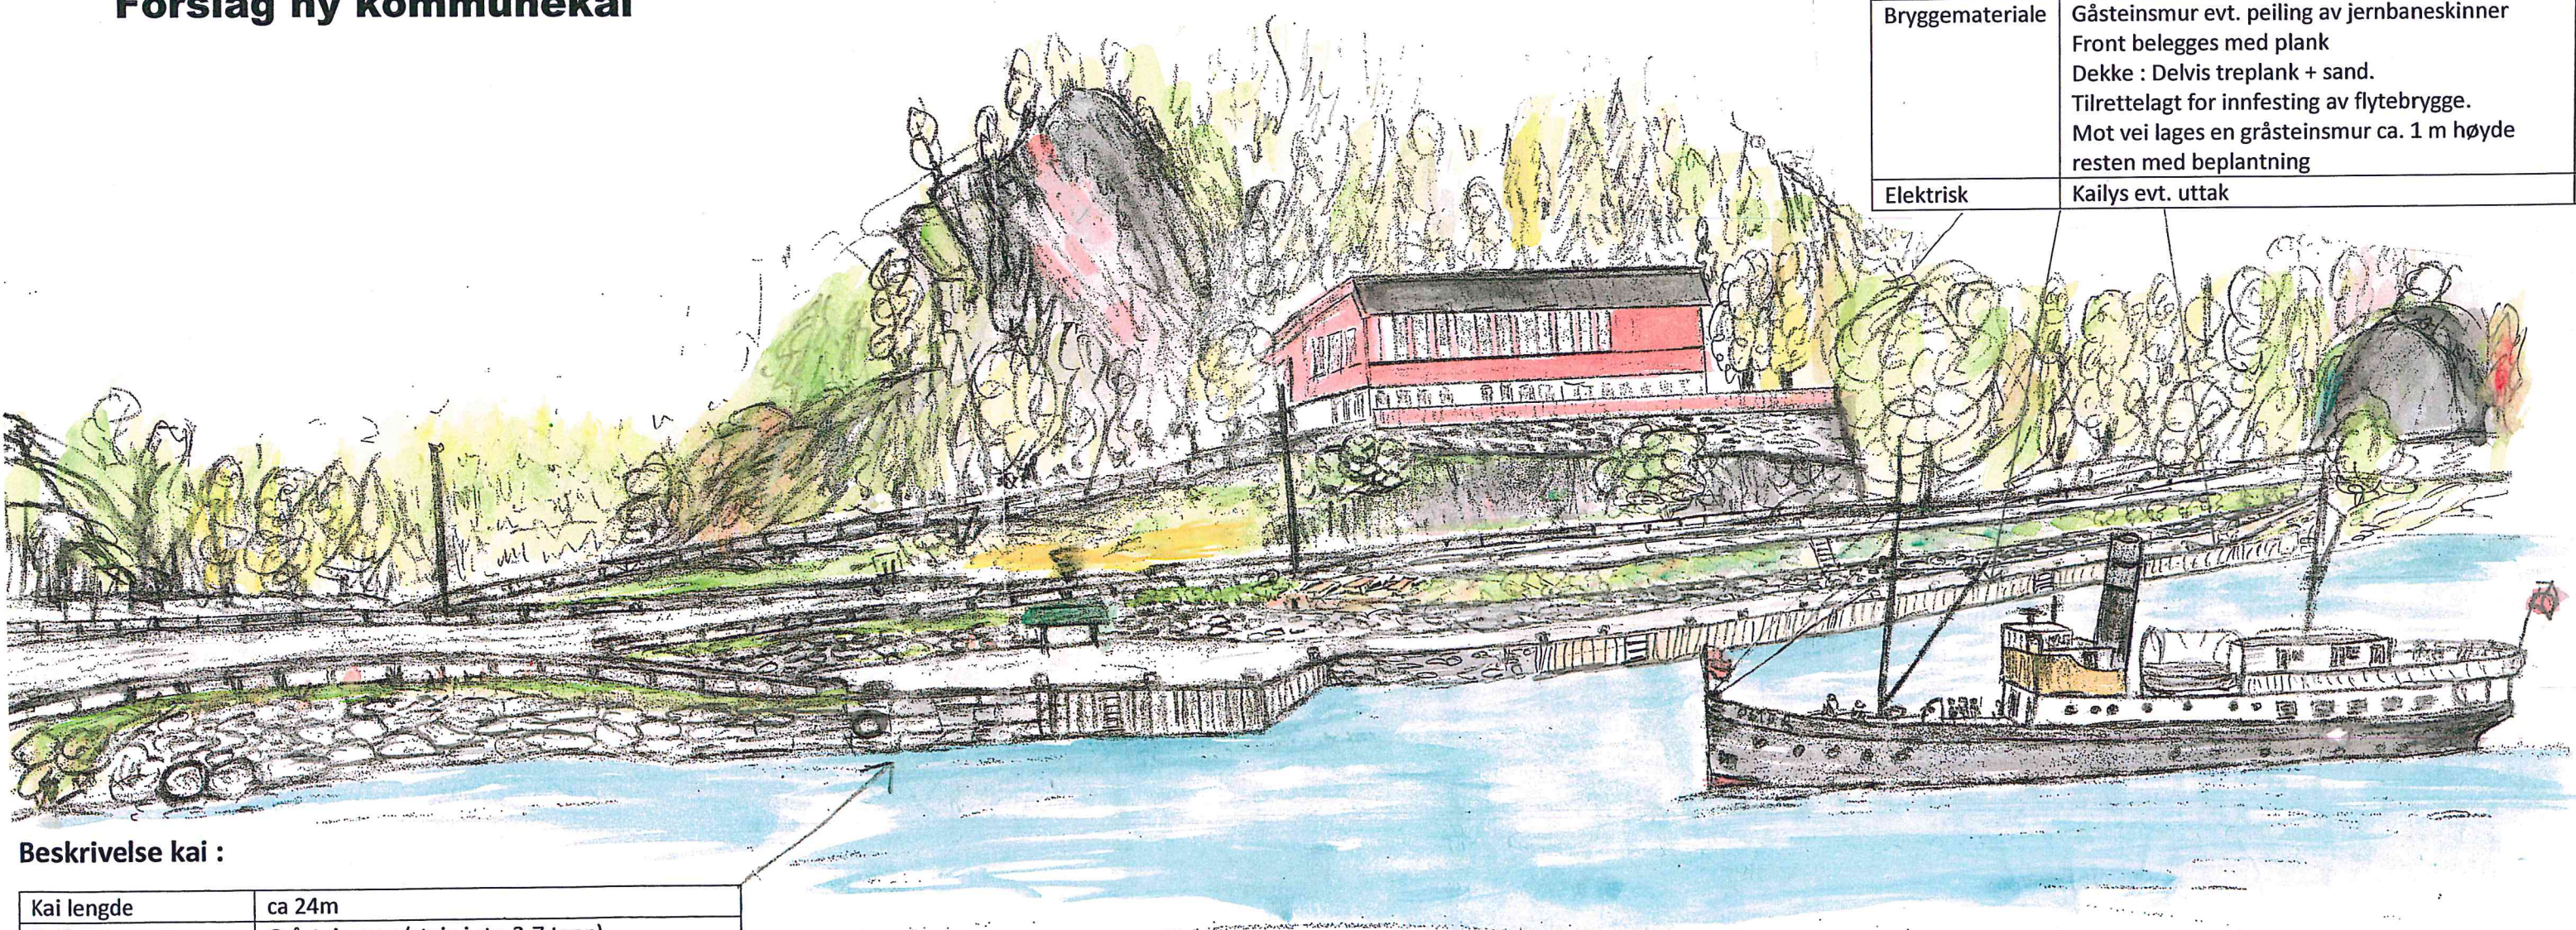

STRANDPROMENADE :	
Brygge	Lengde ca 70m, dybder fra øst 1.0 .. 2.0 m
Bryggemateriale	Gåsteinsmur evt. peiling av jernbaneskinner Front belegges med plank Dekke : Delvis treplank + sand. Tilrettelagt for innfesting av flytebrygge. Mot vei lages en gråsteinsmur ca. 1 m høyde resten med beplantning
Elektrisk	Kailys evt. uttak

Beskrivelse kai :

Kai lengde	ca 24m
Kaifront	Gråstein mur (stein i str. 3-7 tonn) 12 m belegges med plank. Kai må kunne belastes med 12t akseltrykk.
Dybder fra vest :	2.5 til 3.5 m. ved kaifront. 4.0 til 5.0 m målt 3 m fra kaifront
Venteskur	Kommunens "standard type".
Elektrisk	Kailys og evt. uttak.
Vann	?
Toppdekke	Asfalt.

WBJ. 1/2.2017