

08 SITUASJONSPLAN


REV.	DATO	REVISJON	SIGN.
A	25.10.16	Frisikt avkjøring, radiusmål	THO
B	21.09.17	Vegtrase lagt om	THO

MESTERHUS
KALAND TRELAST AS


TILTAKSHAVER:	RUNAR KILDEHAUG
BYGGEPLASS:	HODNELAND, MYKING
G.nr/B.nr:	40/54
KOMMUNE:	LINDÅS

Unikus
Postboks 4104,
Terminalveien 10
8089 Bodo, tlf. 75 56 51 20
E-mail: post@unikus.no

TEGN, INNHOLD:	SITUASJONSPLAN	TILTAKSART:	FRITIDSB.	MÅL:	1 : 500
PROSJEKT:	HYTTE KILDEHAUG				
ARKITEKT:	THO	DATO:	15.09.16	TEGN:	THO
PROSJEKT NR:	20160385	TEGN NR:	09.03		

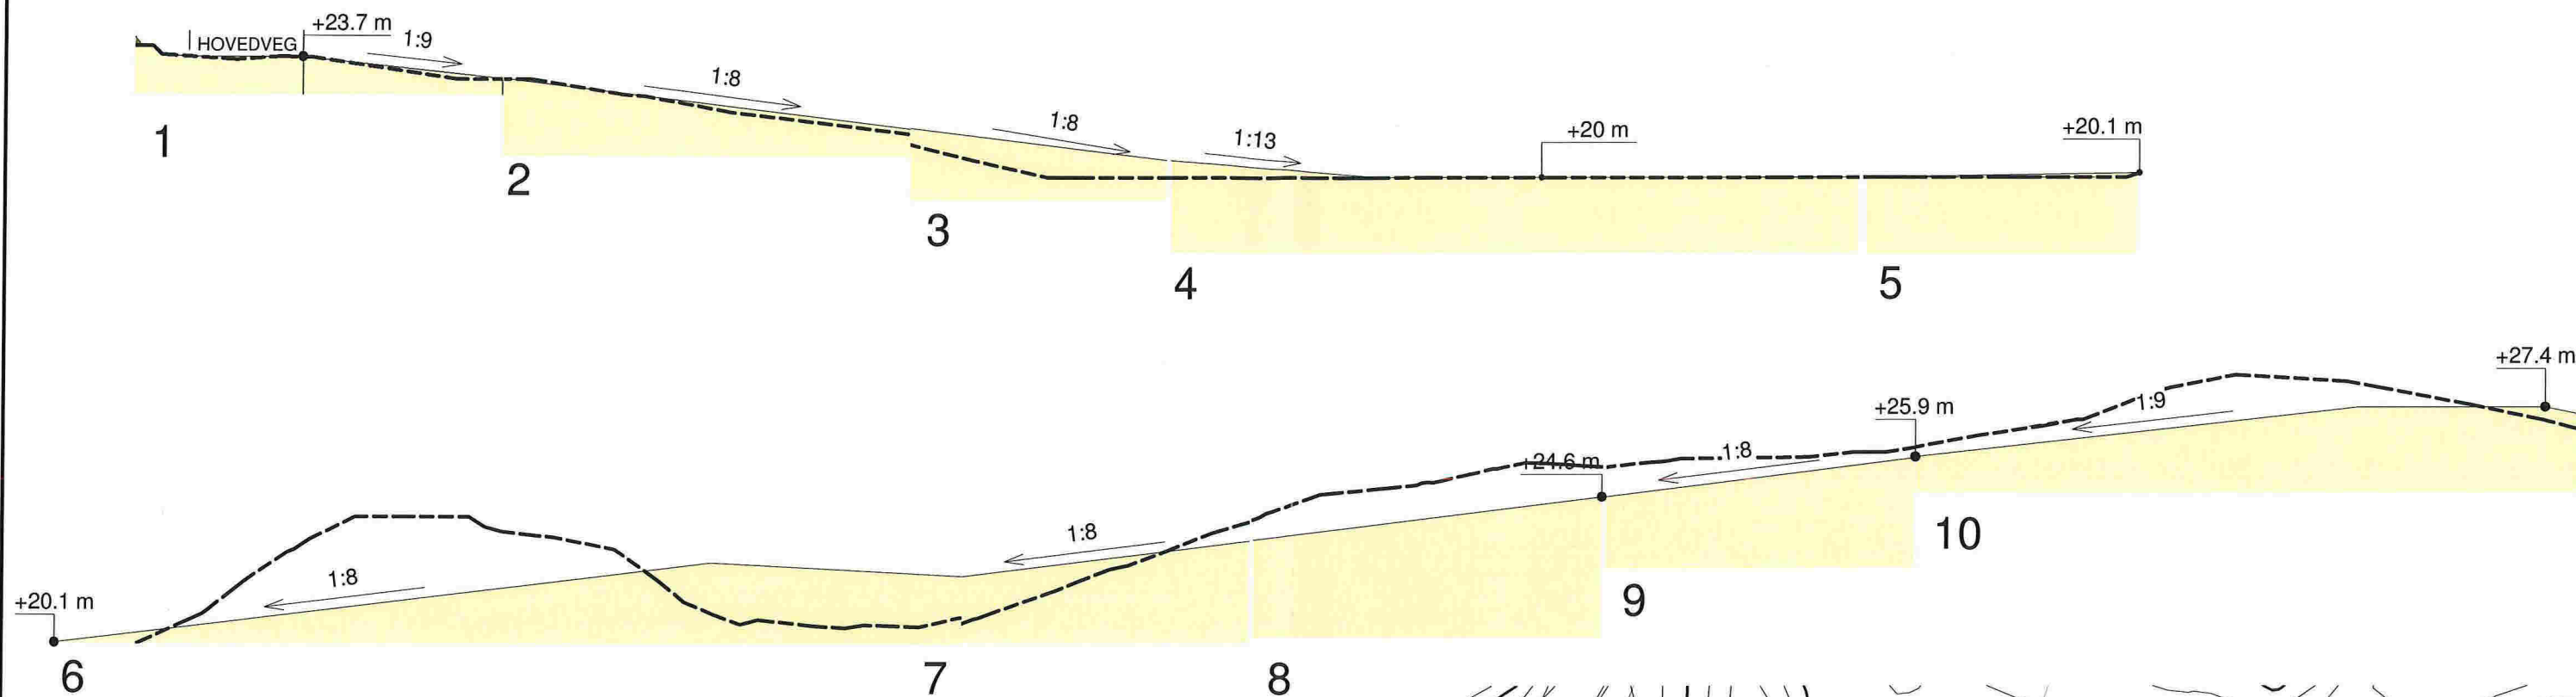


- NYTT OPPARBEIDET TERRENG
 - EKSISTERENDE TERRENG

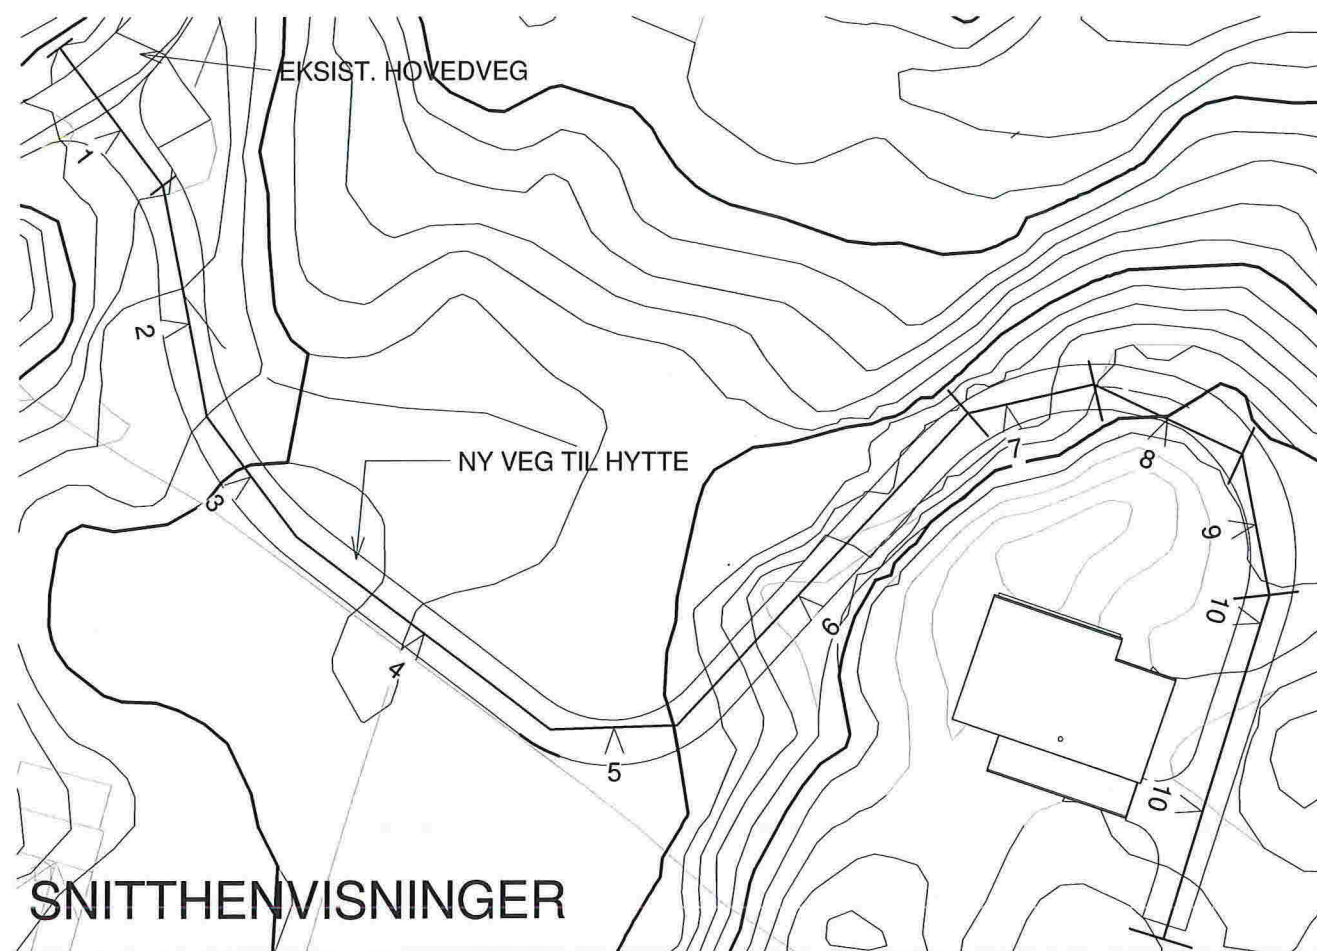

REV.	DATO	REVISJON	SIGN.
A	21.09.17	Veitrase lagt om, veiprofil justert	


 KALAND TRELAST AS

TILTAKSHAVER: RUNAR KILDEHAUG
 BYGGEPLASS: HODNELAND, MYKING
 G.nr/B.nr: 40/54
 KOMMUNE: LINDÅS


 Postboks 4104,
 Terminalveien 10
 8089 Bodo, tlf. 75 56 51 20
 E-mail: post@unikus.no

TEGN, INNHOLD: VEGPROFIL		TILTAKSART: FRITIDSB.	MÅL: 1:200/1:500
PROSJEKT: HYTTE KILDEHAUG			
ARKITEKT: THO	DATO: 16.09.16	TEGN: THO	PROSJEKT NR: 20160385
			TEGN.NR: 09.04