


TEGNFORKLARING

- Senterlinje
- Skulderkant
- Profilnummer
- Støttemur
- Eks. eiendomsgrenser
- Eksisterende vei

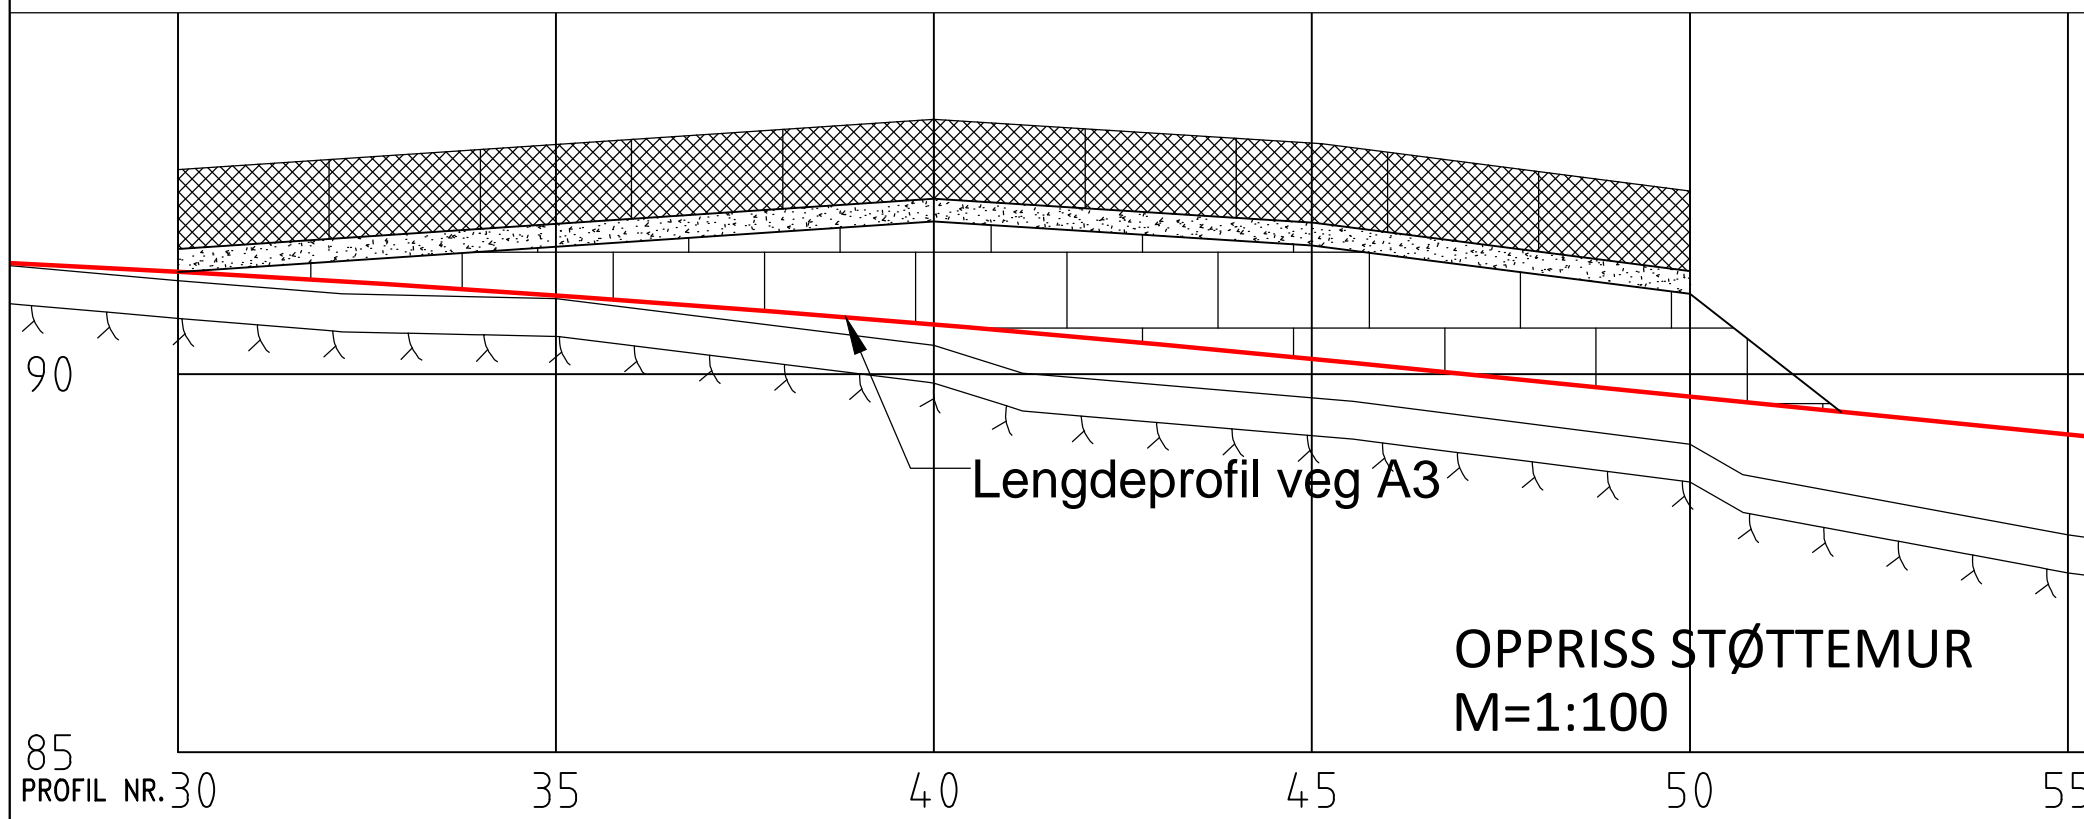

Rev.	Dato	Sign.	Revisjonen gjelder		
Oppdragsgiver			LINDÅS TOMTESELSKAP AS		
Prosjekt			Tegn.	Kontr.	Godkj.
KOLÅS III BUSTADOMRÅDE.			ANH	ANH	
Plan og oppriss støttemur veg A3.			Dato: 27.09.17		
			Målestokk:	se ramme A3	
haugen VVA			Prosjektnr. 1310		
Fabrikkgaten 7B 5059 Bergen Tlf. 55 59 82 60 e-post: post@haugenvva.no			Tegningsnr. 502		Rev.