


PROFIL: Snitt C-C
SKALA L= 500 H= 500

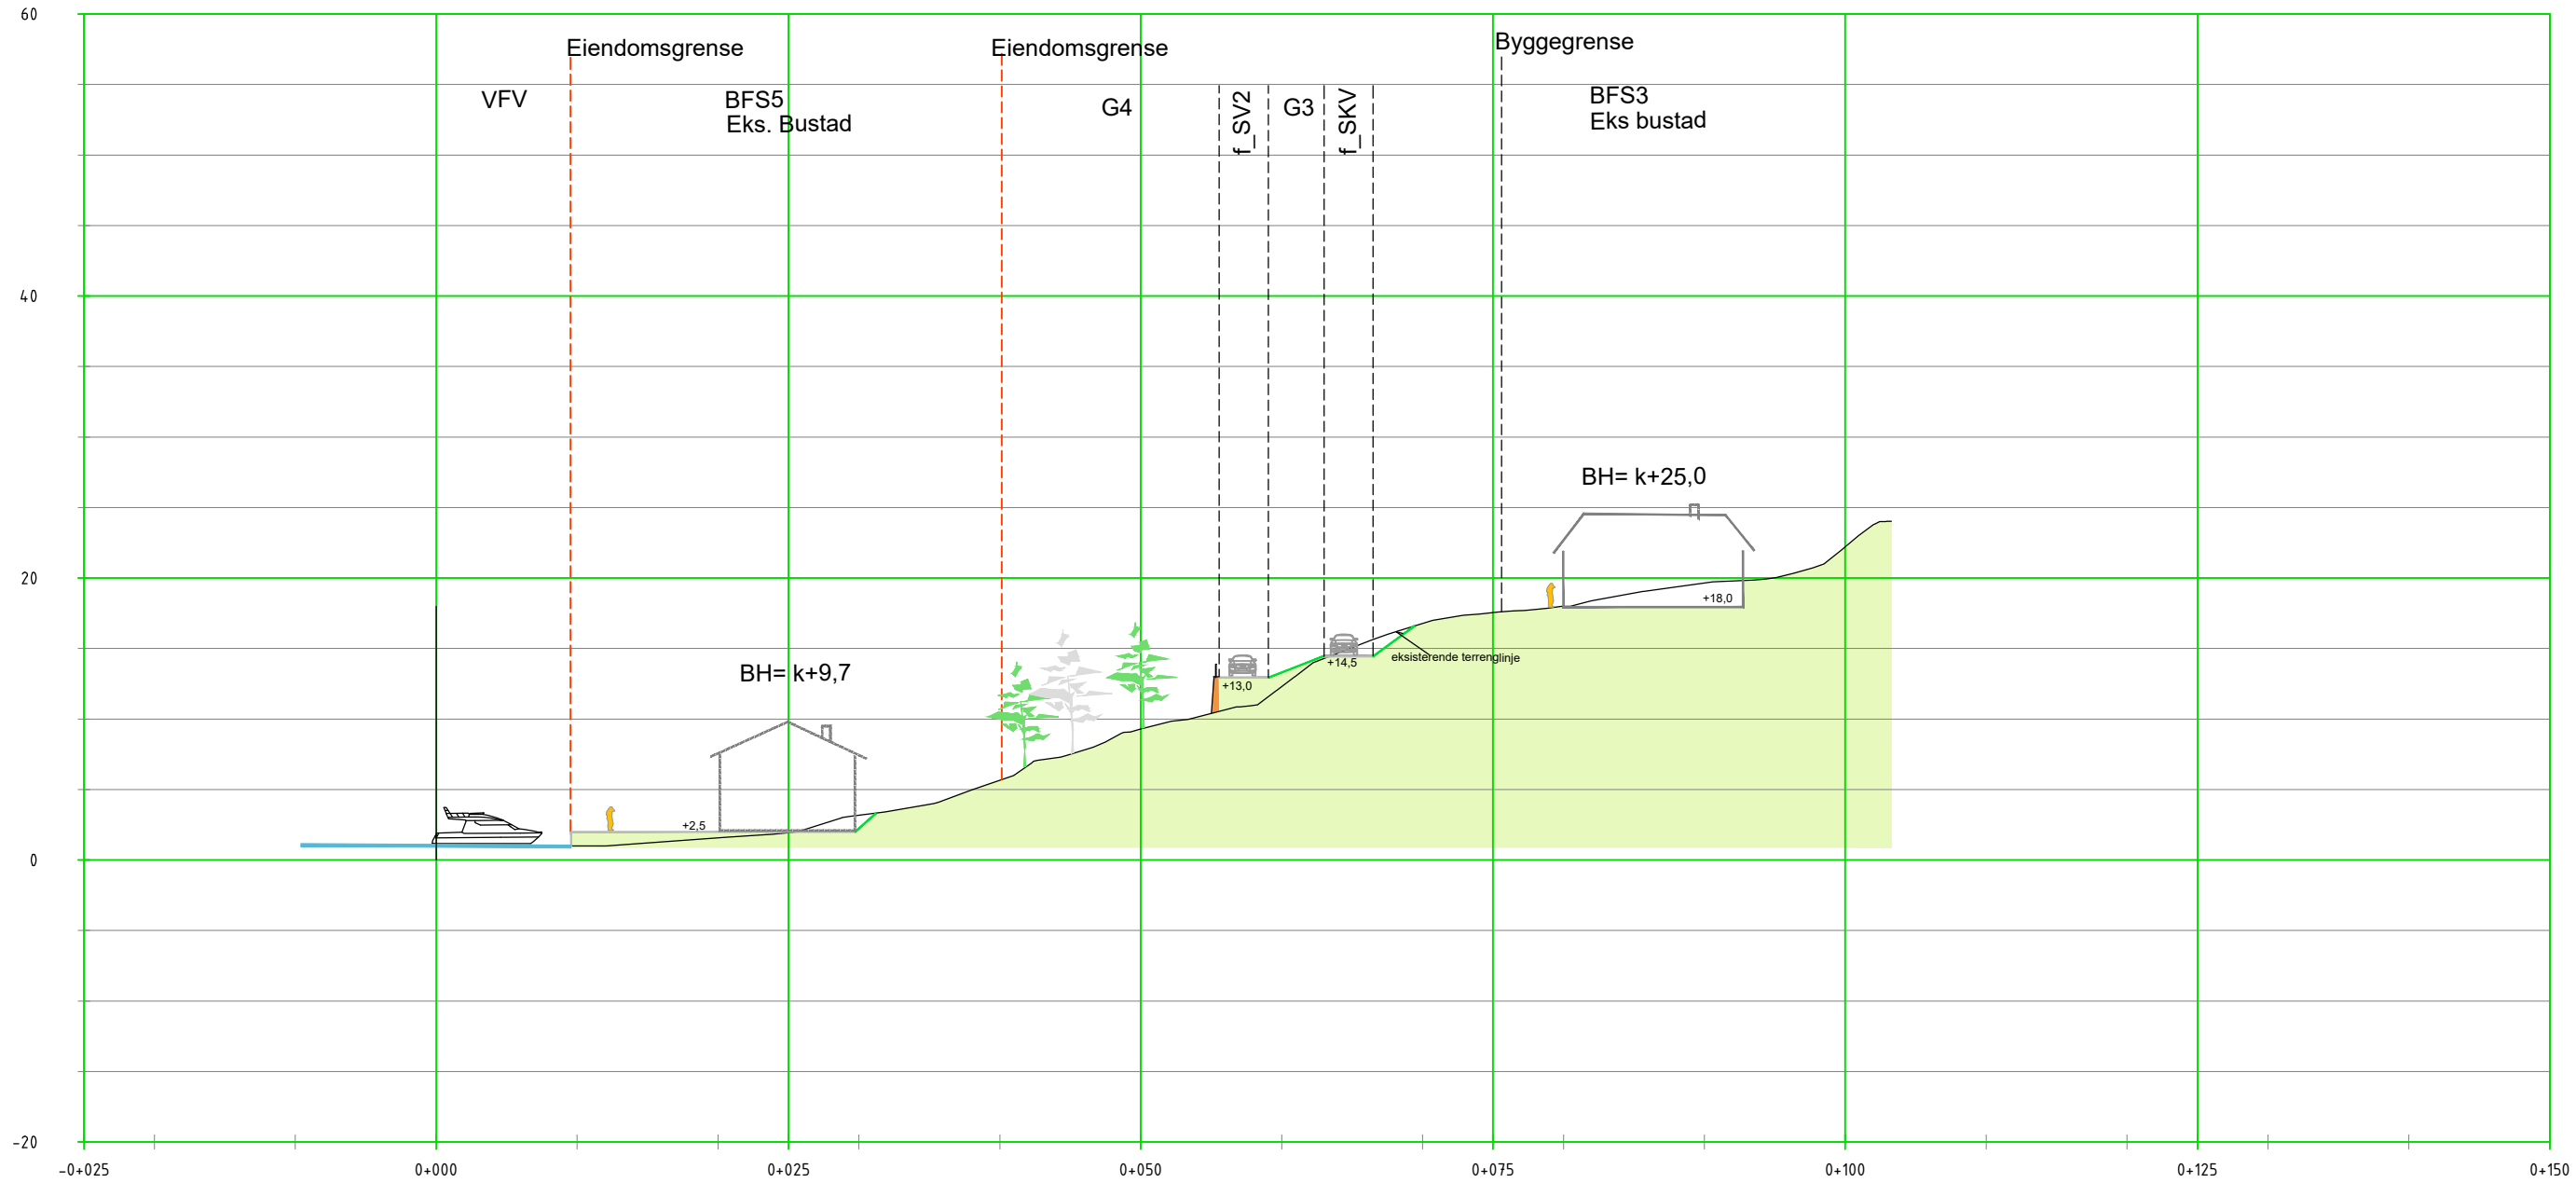

Oppdragsgiver:	Jan Rune Horsøy	Utarb.:	VW/MZ
Prosjektnavn:	Sjursneset, Regulering	Kontr.:	
Plantype:	Snitt C-C	Godkj.:	
Utlørende firma:	Weglo Design Plan & Landskap AS Strandgaten 50, 5004 Bergen Mobil: 93094525 www.weglo-design.no	Mål.:	A3 1:500
		Dato:	23.11.2016
		Rev.:	
		Tegn. nr.:	04
		Rev.:	01.10.2017