


Grense

Bratte skråninger og murer over 0,5 m  
må sikres med gjerde e.l

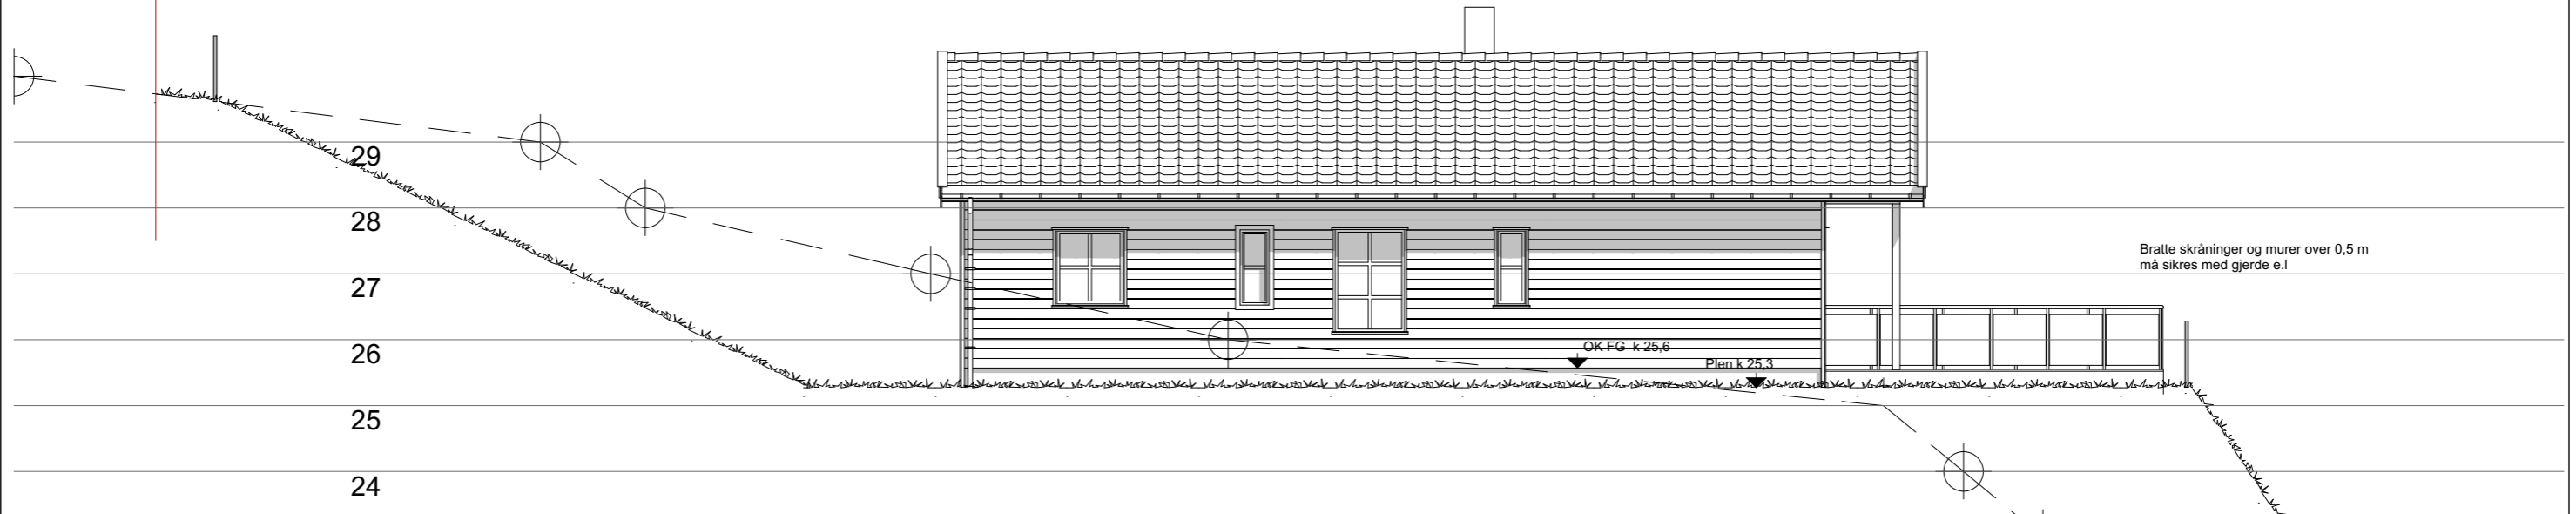


FASADE MOT NORD/ØST

Grense

Grense

Bratte skråninger og murer over 0,5 m  
må sikres med gjerde e.l

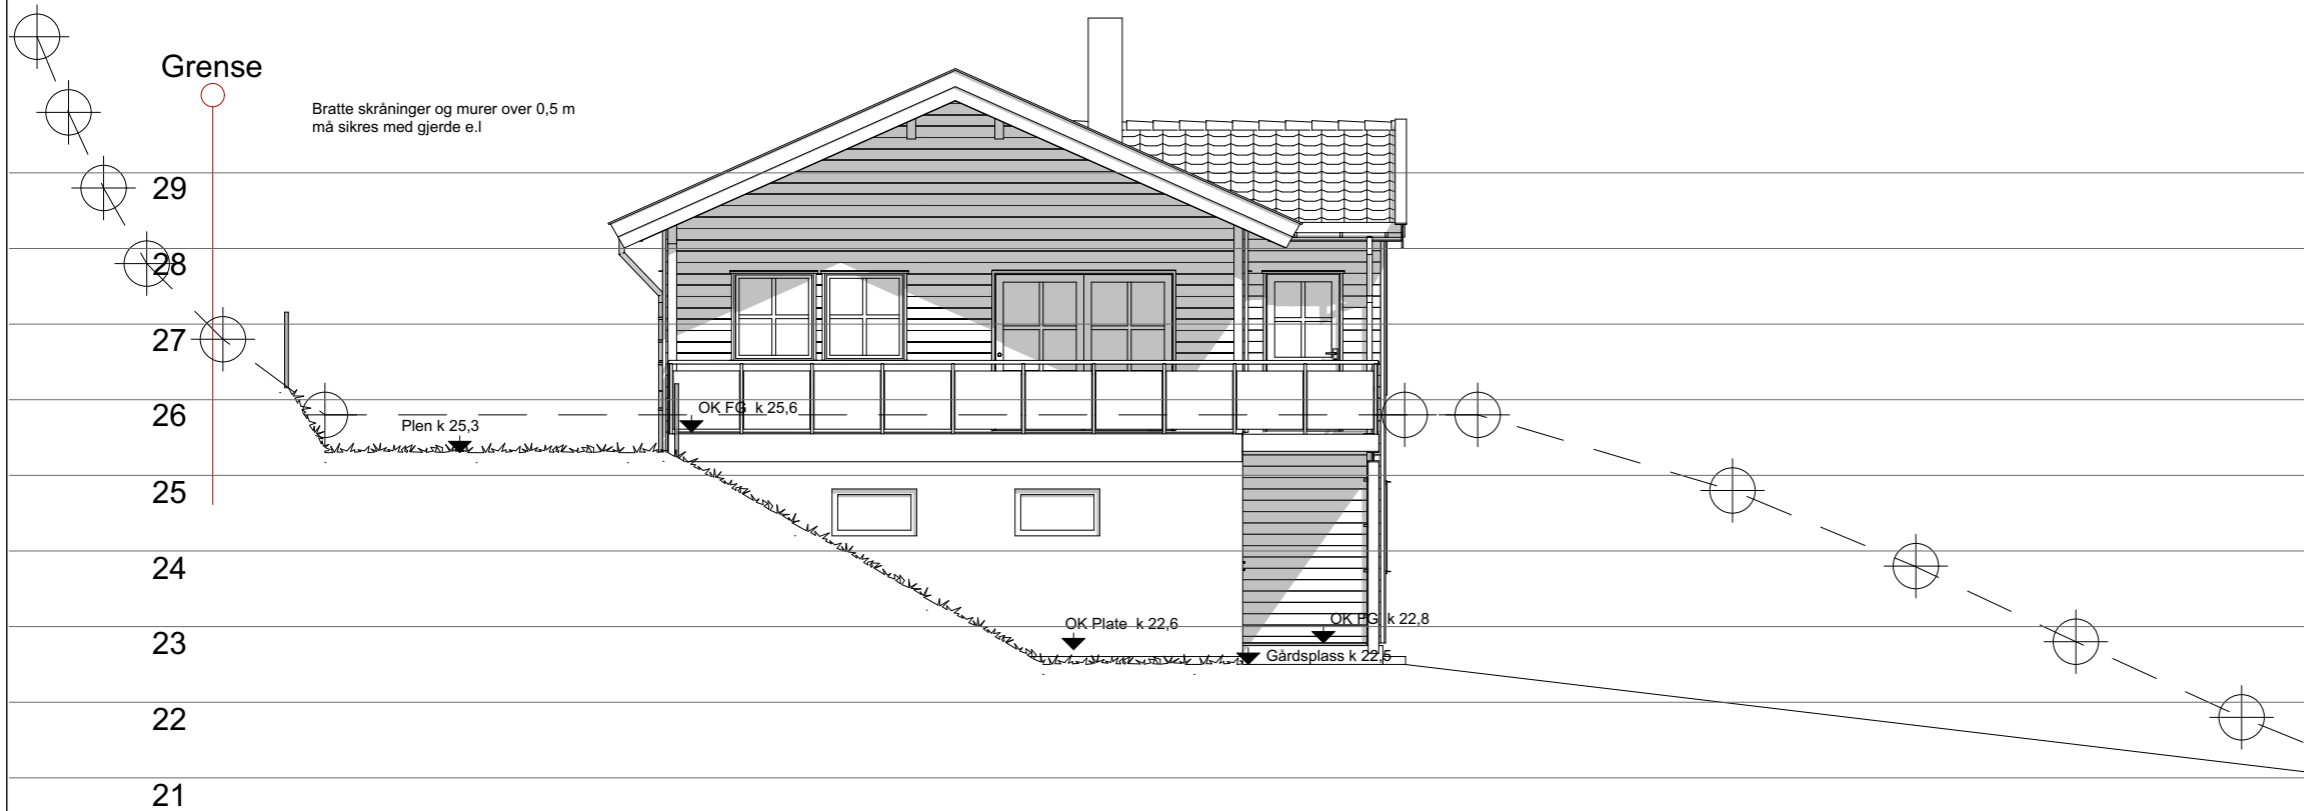

FASADE MOT NORD/VEST

D	Heving av hus med 0,8 m	02.10.17	JH
C	Div små planløsning, bakleng og rev. vinduer	02.05.17	BRJ
B	Div små planløsning	13.03.17	JH
A	Planløsning og plassering på tomt	05.12.16	JH
Rev	Beskrivelse	Dato	Sign

Prosjektert for:

**Helge Rød as**



Byggherre:

Olav Knarvik

Byggadresse:

Dordihaugen 5 5955 LINDÅS

G.nr. 108 B.nr. 68 og 97, Lindås kommune

Prosjektnr.:	Fase:	Dato:
<b>16859</b>	<b>Anmeldelse</b>	21.11.16
Type tegning:	Tegningnr.:	Målestokk:
Fasade 3 og 4	A40-02	A3:1:100
Type bygg: Enebolig	Utgangspkt:	Sign:
	BERGSJØ	JH

**nordek**  
Arkitekt og Prosjektering AS