


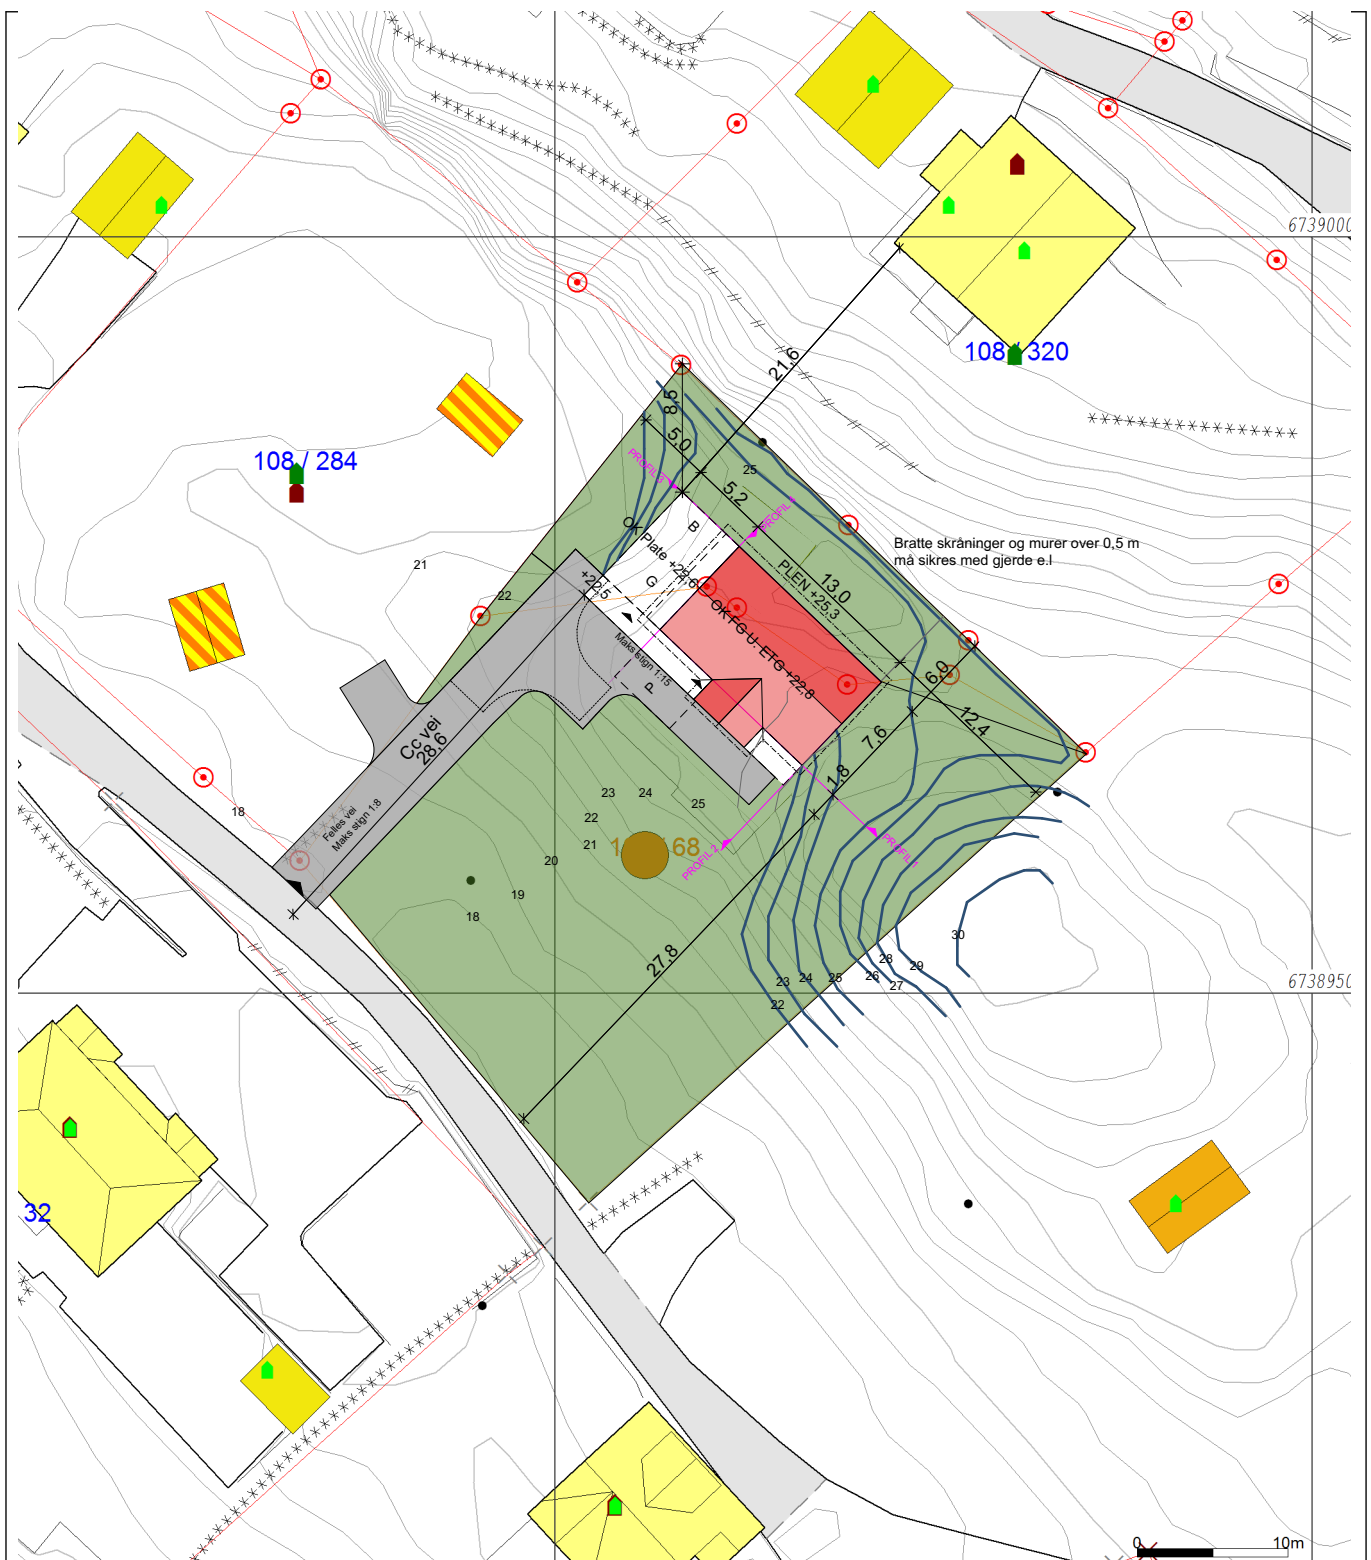

fakte Grenser
 registrerte Grenser
 definert grenser
 erregmålte grense
 onstruert grensepunkt
 olig
 ustad m/leilighet
 aningshus

Større bustader
 Hytte/feriehús
 Garasje/uthús
 Industri/lager
 Andre bygg



Lindås kommune
Geodata avdeling



Målestokk
1:500

Dato: 2016.11.16

Sign: liei

Gnr 108 bnr 68 og 97

enhet og høyder må oppfattes som orienterende.

Prosjektert for:
Helge Rød as



Byggherre:
Olav Knarvik

Byggadresse:
Dordihaugen 5 5955 LINDÅS
G.nr. 108 B.nr. 68 og 97, Lindås kommune

D	Heving av hus med 0,8 m	02.10.17	JH
C	Div små planløsning, baklong og rev. vinduer	02.05.17	BRJ
A	Planløsning og plassering på tomt	05.12.16	JH

Rev	Beskrivelse	Dato	Sign
-----	-------------	------	------

Prosjektnr.: 16859	Fase: Anmeldelse	Målestokk: A4:1:500	Dato: 21.11.2016	Sign: JH
------------------------------	----------------------------	------------------------	---------------------	-------------

Type tegning: Situasjonsplan	Tegningnr.: A10-01
---------------------------------	-----------------------

Type bygg: Enebolig

